


PLANIMETRIA DI SINTESI

(SCALA 1 : 5000)

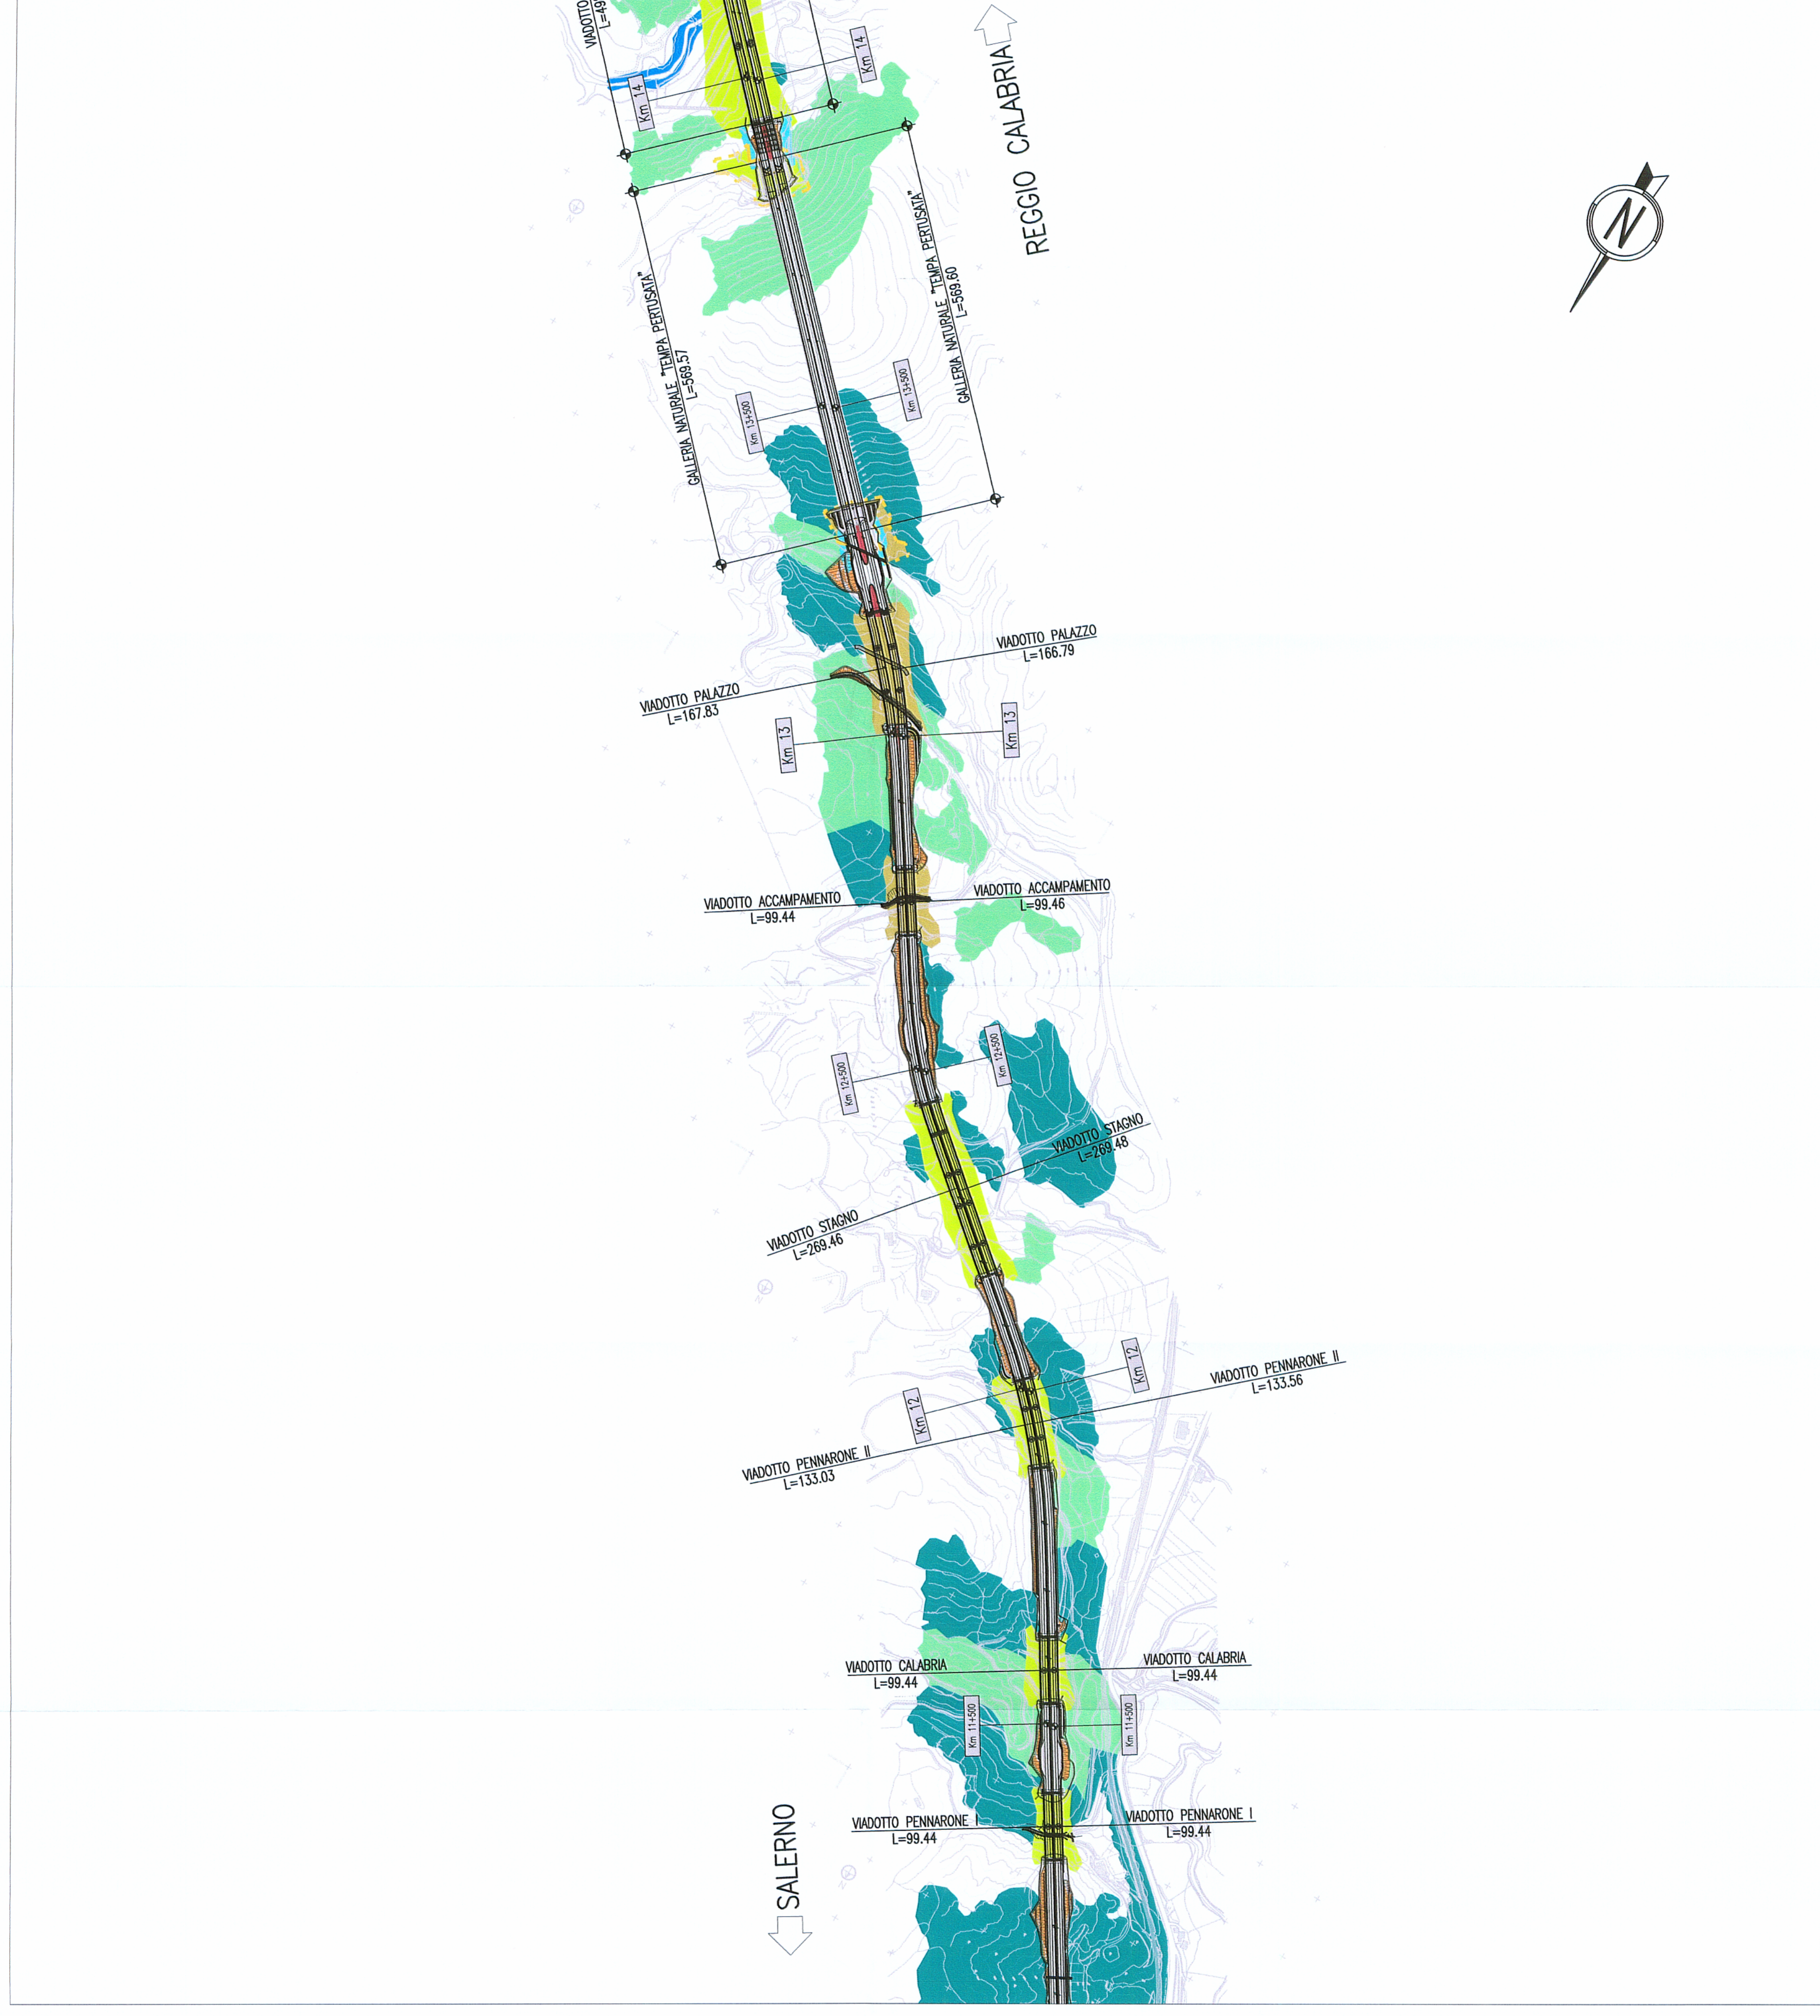

LEGENDA

- Vegetazione esistente arborea
- Vegetazione esistente arbustiva
- Vegetazione esistente ripariale
- Rinaturalizzazione in area boscosa a dominanza arborea
- Rinaturalizzazione in area boscosa a dominanza arbustiva
- Rinaturalizzazione in area boscosa a dominanza di *Alnus Cordata*
- Rinaturalizzazione in area boscosa a dominanza di *Quercus Cerris*
- Area dismesse
- Area intercluse spartitraffico
- Area intercluse
- Filari alberati in trincea e rilevati
- Area ripariali
- Filari alberati per l'innalzamento dell'ovifera
- Filari alberati per mitigazione visuale
- Idrosemina in trincee rilevati (Sj e No)
- Area dismesse imbocchi galleria

T1 Rinaturalizzazione in area arborea

- Pa pinus silvestris*
- Pa fraxinus ornus*
- Pi pyramidalis coccolone*
- Ca castanea sativa*
- Ac alnus cordata*
- Qc quercus cerris*
- Qp quercus pedunculata*

T2 Rinaturalizzazione in area arbustiva

- Cy cyllus scoparius*
- Pa pinus silvestris*
- Lv ligustrum vulgare*
- Rc rosa canina*
- Ri rhamnus coccolone*
- Sj spiraea juncea*

T3 Rinaturalizzazione in area boscosa a dominanza di *alnus cordata* e *castanea sativa*

- Lv ligustrum vulgare*
- Pa pinus silvestris*
- Pi pyramidalis coccolone*
- Ac alnus cordata*
- Qc castanea sativa*
- Qp quercus cerris*

T4 Rinaturalizzazione in area boscosa a dominanza di *quercus cerris*

- Lv ligustrum vulgare*
- Pi pyramidalis coccolone*
- Pa pinus silvestris*
- Fa fraxinus ornus*
- Ag alnus glutinosa*
- Qc quercus cerris*

T5 Area intercluse di spartitraffico

- Lv ligustrum vulgare*

T6 Area intercluse

- Qc quercus cerris*
- Lv ligustrum vulgare*
- Sj spiraea juncea*
- Qp quercus pedunculata*

T7 Filari alberati in trincee e rilevati

- Ac alnus cordata*
- Qc castanea sativa*
- Qp quercus pedunculata*
- Qc quercus cerris*


T8 Area ripariali

- Cy cyllus scoparius*
- Sp salix purpurea*
- Qc quercus cerris*
- Qp quercus pedunculata*

T9 Filari alberati per l'innalzamento dell'ovifera

- Ac alnus cordata*
- Qc quercus cerris*
- Qp quercus pedunculata*

QUADRO D'UNIONE

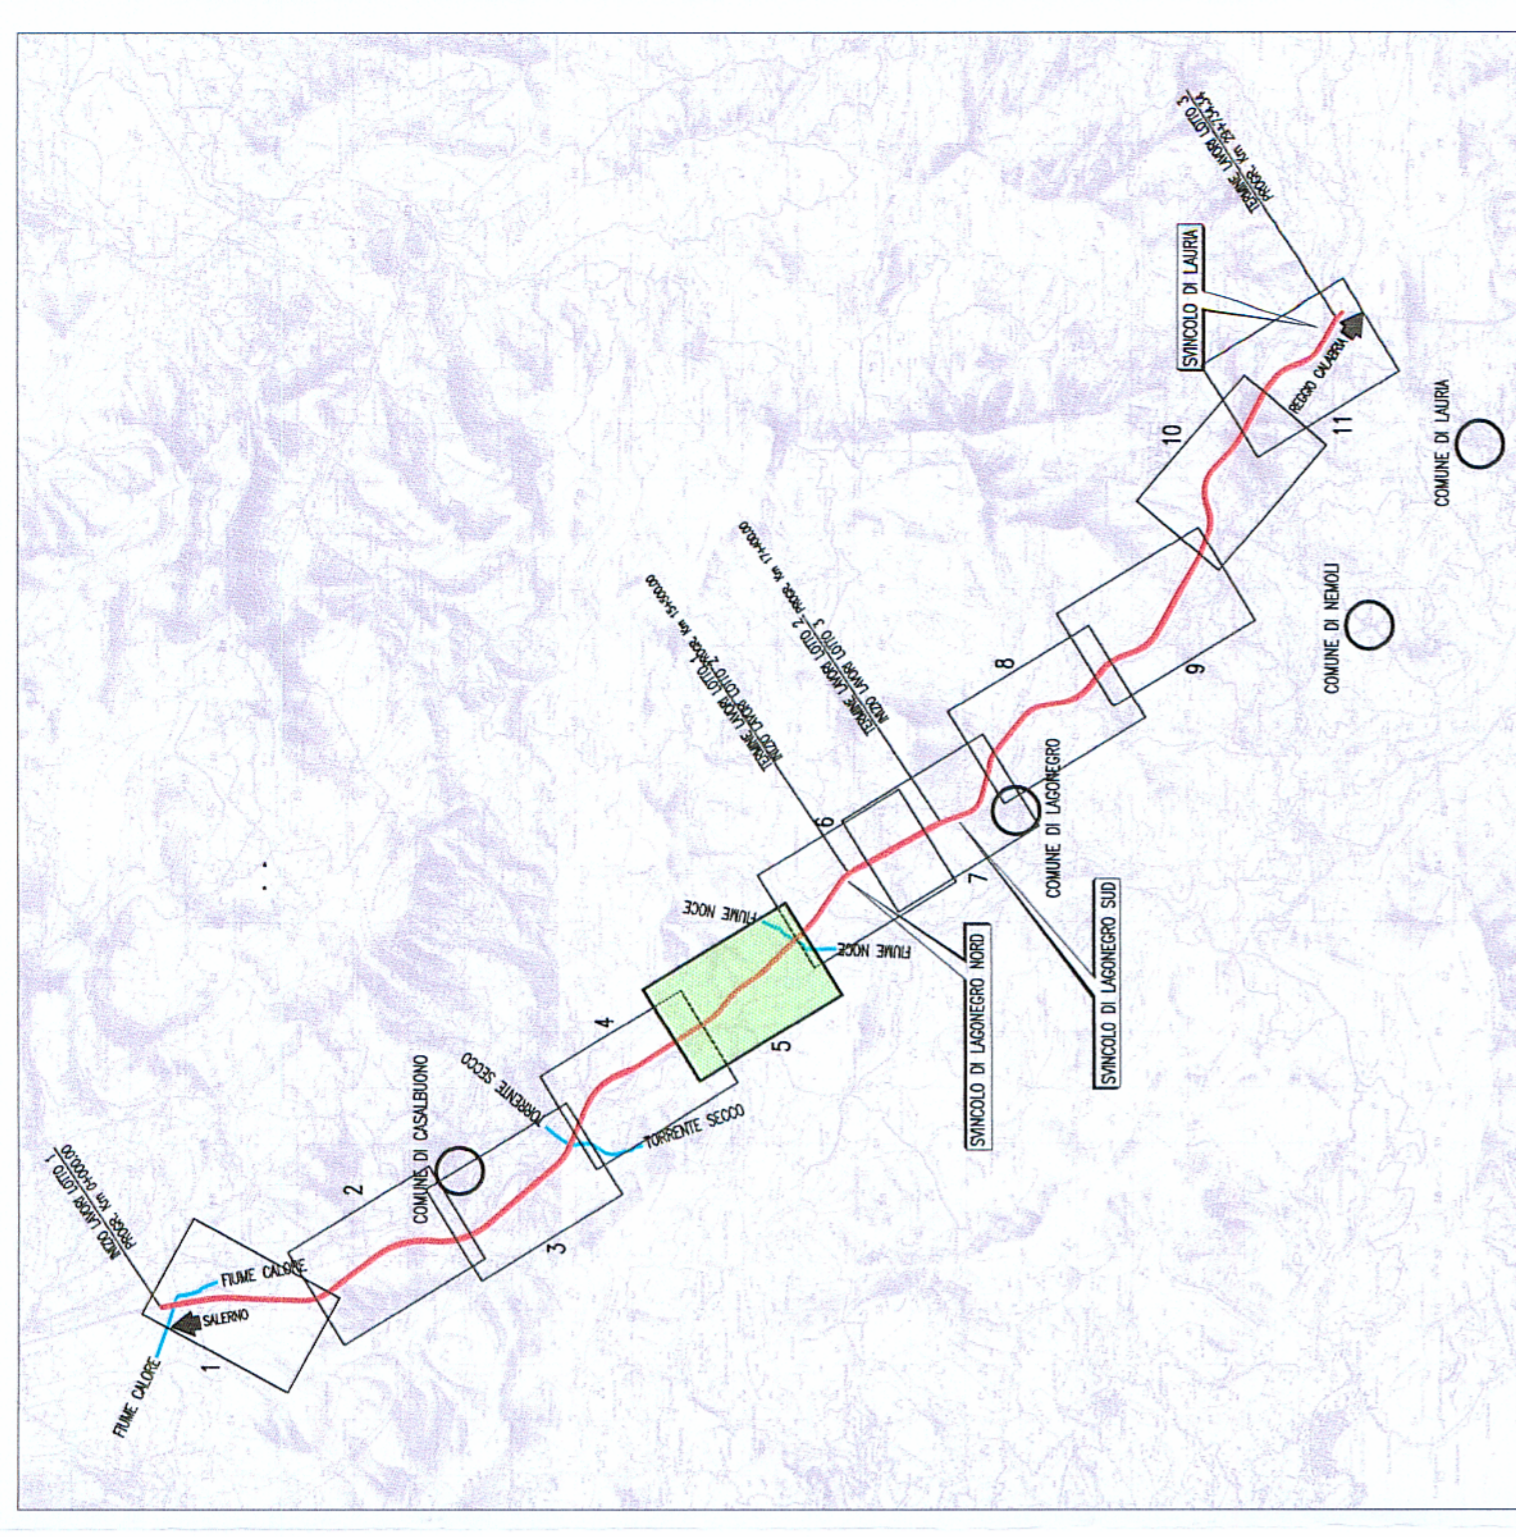



Direzione Generale

ANAS S.p.A.

DG 48/04

MACROLOTTO N°2

AUTOSTRADA SALERNO-REGGIO CALABRIA

LAVORI DI AMMODERNAMENTO ED ADEGUAMENTO AL TIPO 1/A DELLE NORME C.N.R./80 DEL TRATTO DAL KM. 108+000 AL KM 138+000 COMPOSTO DAI SEGUENTI LOTTI UNIFICATI:

1-2-3-4-5

CODICE UNICO PROGETTO: F11 B0400210000

CONTRAENTE GENERALE:

SIS S.p.A. Via... 10148 Torino

CONSORZIO STABILE FRA LE IMPRESE:

SACYR S.A. INC. OG. S.p.A. SPM S.p.A.

DIRETTORE TECNICO:

SIS S.p.A. Geom. Giovanni Diagostino

A.T.I. PROGETTAZIONE

MANDATARIA:

STUDIO CORONA S.R.L. Corso... 10148 Torino

RESPONSABILE DEL PROGETTO: Dott. Ing. Nicola Troccoli

RESPONSABILI INTEGRAZIONE E SPECIALISTICA: Dott. Ing. Nicola Troccoli, Dott. Ing. Riccardo Capocchi

GEOMETRI: Dott. Ing. Nicola Troccoli, Dott. Ing. Riccardo Capocchi

PROGETTO ESECUTIVO

ORDINE INGENNERI: OPERE DI MITIGAZIONE AMBIENTALE

LABORATORIO SINTESI DELLE MITIGAZIONI AMBIENTALI

TURSO ABBADO (C.A.A. n. 10000) (A.I.A. n. 10000)

Scale: 1:5000

REV.	DESCRIZIONE	REDAITTO	DATA	APPROVATO	DATA
0					

Dot. Ing. Maurizio Aramini