PLANIMETRIA DI SINTESI

(SCALA 1 : 5000)

LEGENDA

- Vegetazione esistente arborea
- Vegetazione esistente arbustiva
- Vegetazione esistente ripariale
- (T1) Rinaturalizzazione in area boscosa a dominanza arborea
- (T2) Rinaturalizzazione in area boscosa a dominaza arbustiva
- (T3) Rinaturalizzazione in area boscosa a dominanza di Alnus Cordata
- (T4) Rinaturalizzazione in area boscosa a dominanza di Quercus Cerris
- Aree dismesse
- Aree intercluse spartitraffico
- Aree intercluse
- (T7) Filari alberati in trincea e rilevati
- (T8) Aree ripariali
- (T9) Filari alberati per l'innalzamento dell'avifauna
- Filari alberati per mitigazione visuale
- Idrosemina in trincee rilevati (Sj e No)
- Rinaturalizzazione imbocchi galleria

(T1) Rinaturalizzazione in area arborea

- Ps prunus spinosa
- Pc pyracantha coccinea
- Ac alnus cordata
- Qp quercus pubescens
- Fa fraxinus ornus
- Cs castanea sativa
- Qc quercus cerris

(T2) Rinaturalizzazione in area arbustiva

- Cys cytisus scoparius
- Lv ligustrum vulgare
- Pc pyracantha coccinea
- Sj spartium junceum
- Ps prunus spinosa
- Rc rosa canina

(T3) Rinaturalizzazione in area boscosa a dominanza di alnus cordata e castanea sativa

- Lv ligustrum vulgare
- Pc pyracantha coccinea
- Oc ostrya carpinifolia
- Cs castanea sativa
- Ps prunus spinosa
- Ac alnus cordata

(T4) Rinaturalizzazione in area boscosa a dominanza di quercus cerris

- Lv ligustrum vulgare
- Pc pyracantha coccinea
- Ag alnus glutinosa
- Qc quercus cerris
- Ps prunus spinosa
- Fa fraxinus ornus

(T5) Aree intercluse di spartitraffico

- Lv ligustrum vulgare

(T6) Aree intercluse

- Qc quercus cerris
- Lv ligustrum vulgare
- Sj spartium junceum

(T7) Filari alberati in trincee e rilevati

- Ac alnus cordata
- Oc ostrya carpinifolia
- Acc acer campestre
- Qp quercus pubescens

(T8) Aree ripariali

- Cys cytisus scoparius
- Sp salix purpurea
- Sa salix alba

(T9) Filari alberati per l'innalzamento dell'avifauna

- Ac alnus cordata
- Qc quercus cerris
- Qp quercus pubescens

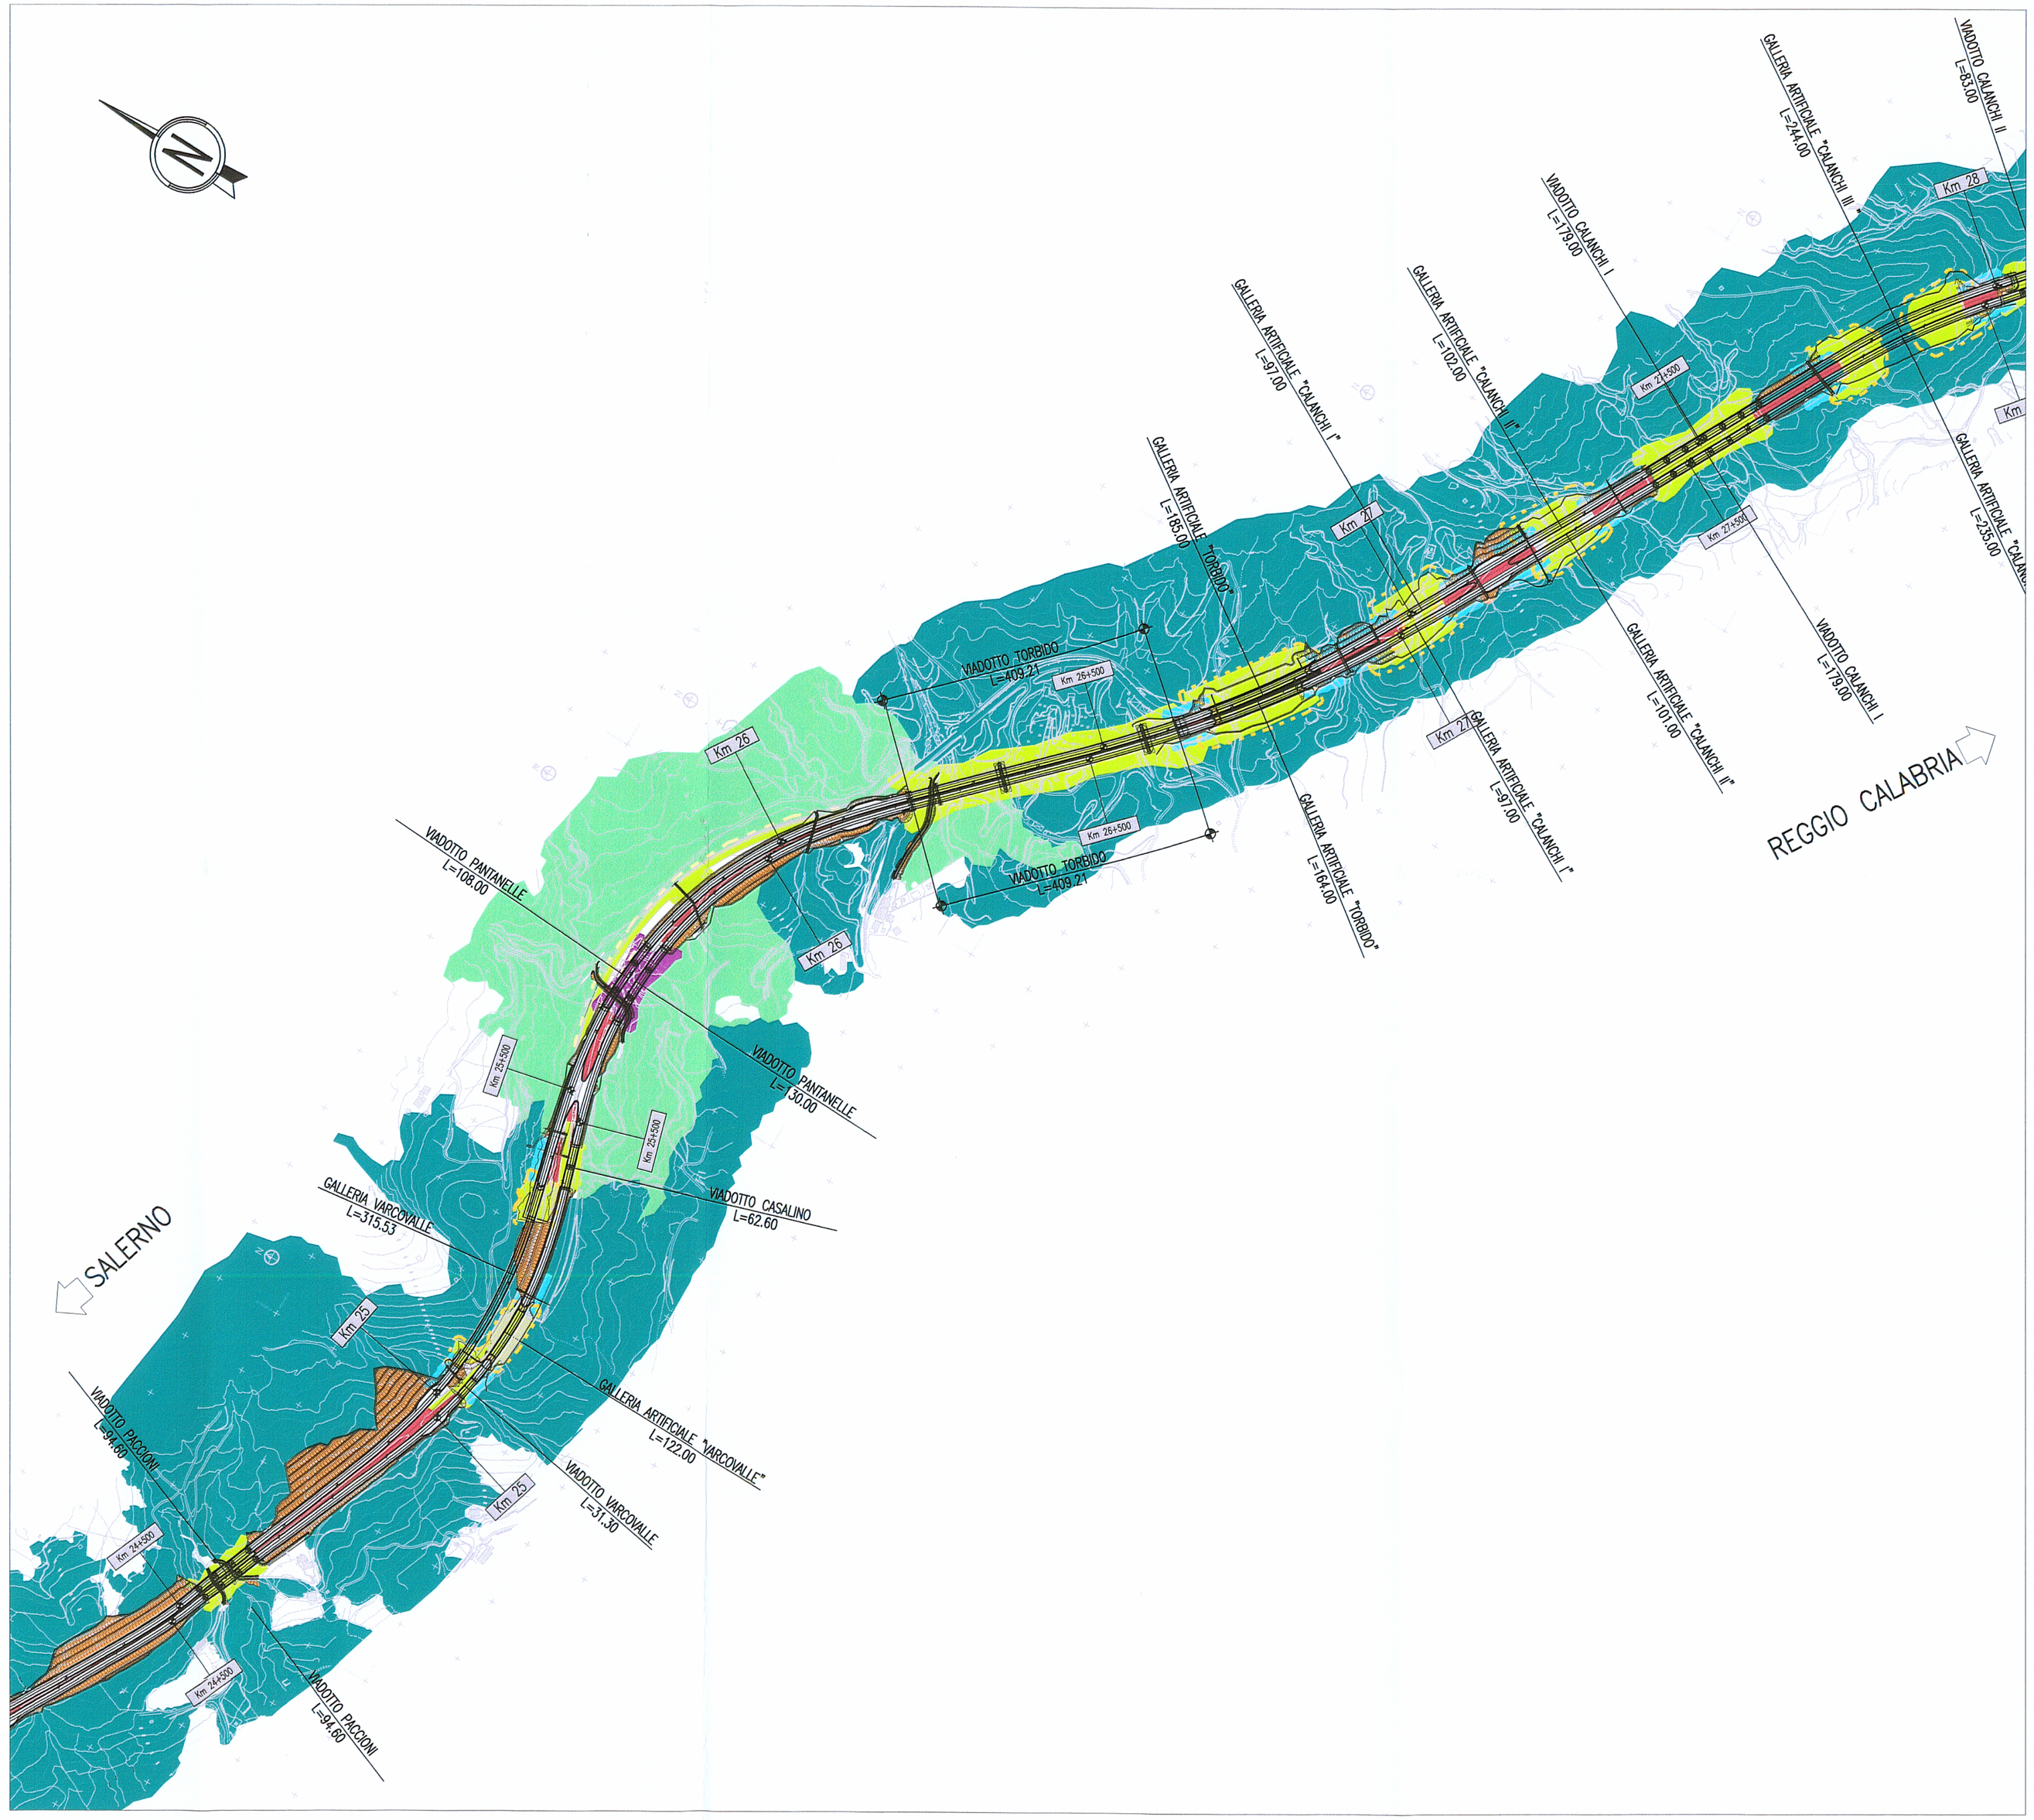

QUADRO D'UNIONE

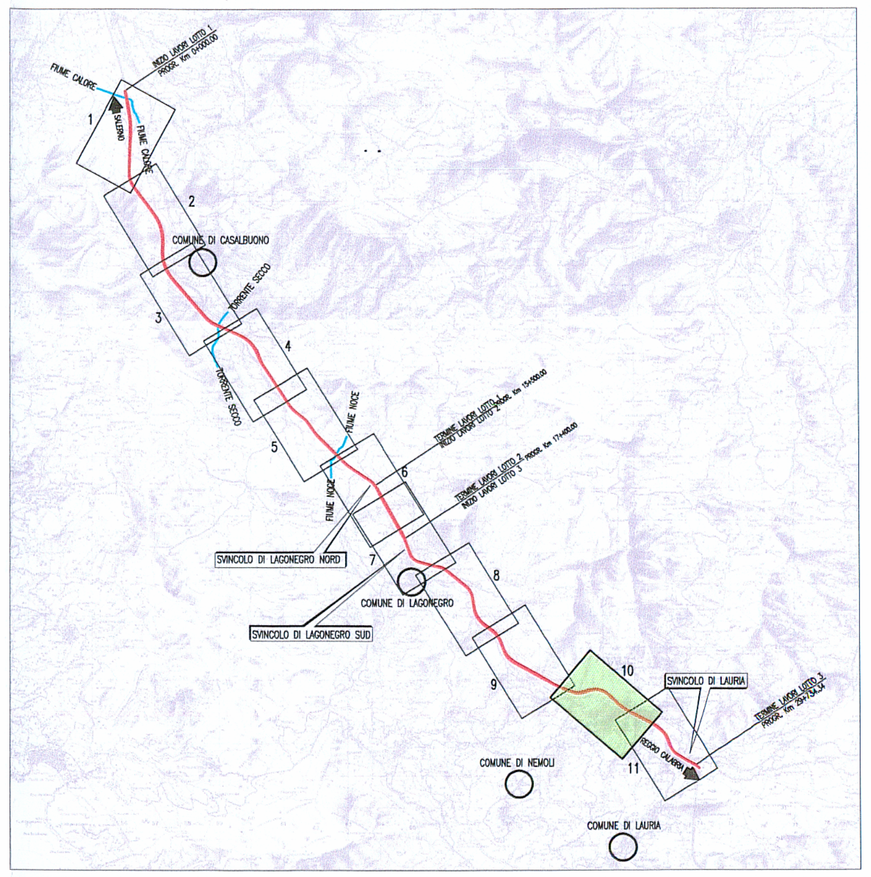

ANAS S.p.A. Direzione Generale

DG 48/04

MACROLOTTO N°2

AUTOSTRADA SALERNO-REGGIO CALABRIA

LAVORI DI AMMODERNAMENTO ED ADEGUAMENTO AL TIPO 1/A DELLE NORME C.N.R./80 DEL TRATTO DAL KM. 108+000 AL KM 139+000 COMPOSTO DAI SEGUENTI LOTTI UNIFICATI: 1-2-3-4-5

CODICE UNICO PROGETTO: F11 B0400210000

CONTRAENTE GENERALE: SIS S.c.p.a. Via Invorio, 24/A 10146 Torino

Consorzio Stabile fra le Imprese: SACYR S.A. — INC GE. CO. S.p.A. — SIPAL S.p.A.

Direttore Tecnico: SIS S.c.p.a. Via Invorio, 24/A — Geom. Giovanni D'AGOSTINO

A.T.I. PROGETTAZIONE

MANDATARIA: STUDIO CORONA S.r.l. Civil Engineering, Corso Re Umberto n° 23 - 10128 Torino

MANDANTI: INGECO; SIGI - TER; SCALESSE INGEGNERIA; SIGS S.r.l. Società Italiana Consulenza Strade; SR digital

Responsabile del Progetto	Progettista responsabile integrazione prestazioni specialistiche	Coordinatore per la sicurezza in fase progettuale di TARANTO	Geologo
Dott. Ing. Nicola TROCCOLI Ordine Ing. di Potenza N° 836	Dott. Ing. Nicola TROCCOLI Ordine Ing. di Potenza N° 836	Dott. Ing. Riccardo CAPOCCHI Ordine Ing. di Taranto N° 1527	Dott. Geol. Carlo ALESSIO Ordine dei Geol. della Puglia N° 205

PROGETTO ESECUTIVO

Titolo Elaborato:

OPERE DI MITIGAZIONE AMBIENTALE
ELABORATI DI SINTESI DELLE MITIGAZIONI AMBIENTALI
PLANIMETRIA - TAV. 10

ORDINE INGEGNERI PROVINCIA DI POTENZA — DOTT. ING. TURSO Adriano n° 1400 — Ingegneria Industriale Informatica

DG4804PE03MA0000009	10	D0	Scala: 1:5000

REV.	DESCRIZIONE	REDATTO	DATA	VERIFICATO	DATA	APPROVATO	DATA
0	PRIMA EMISSIONE	A.L'Arsiniotis	30/04/2007	N. TROCCOLI	02/05/2007	G.D'AGOSTINO	02/05/2007

RESPONSABILE DEL PROCEDIMENTO — Dott. Ing. Maurizio ARAMINI