
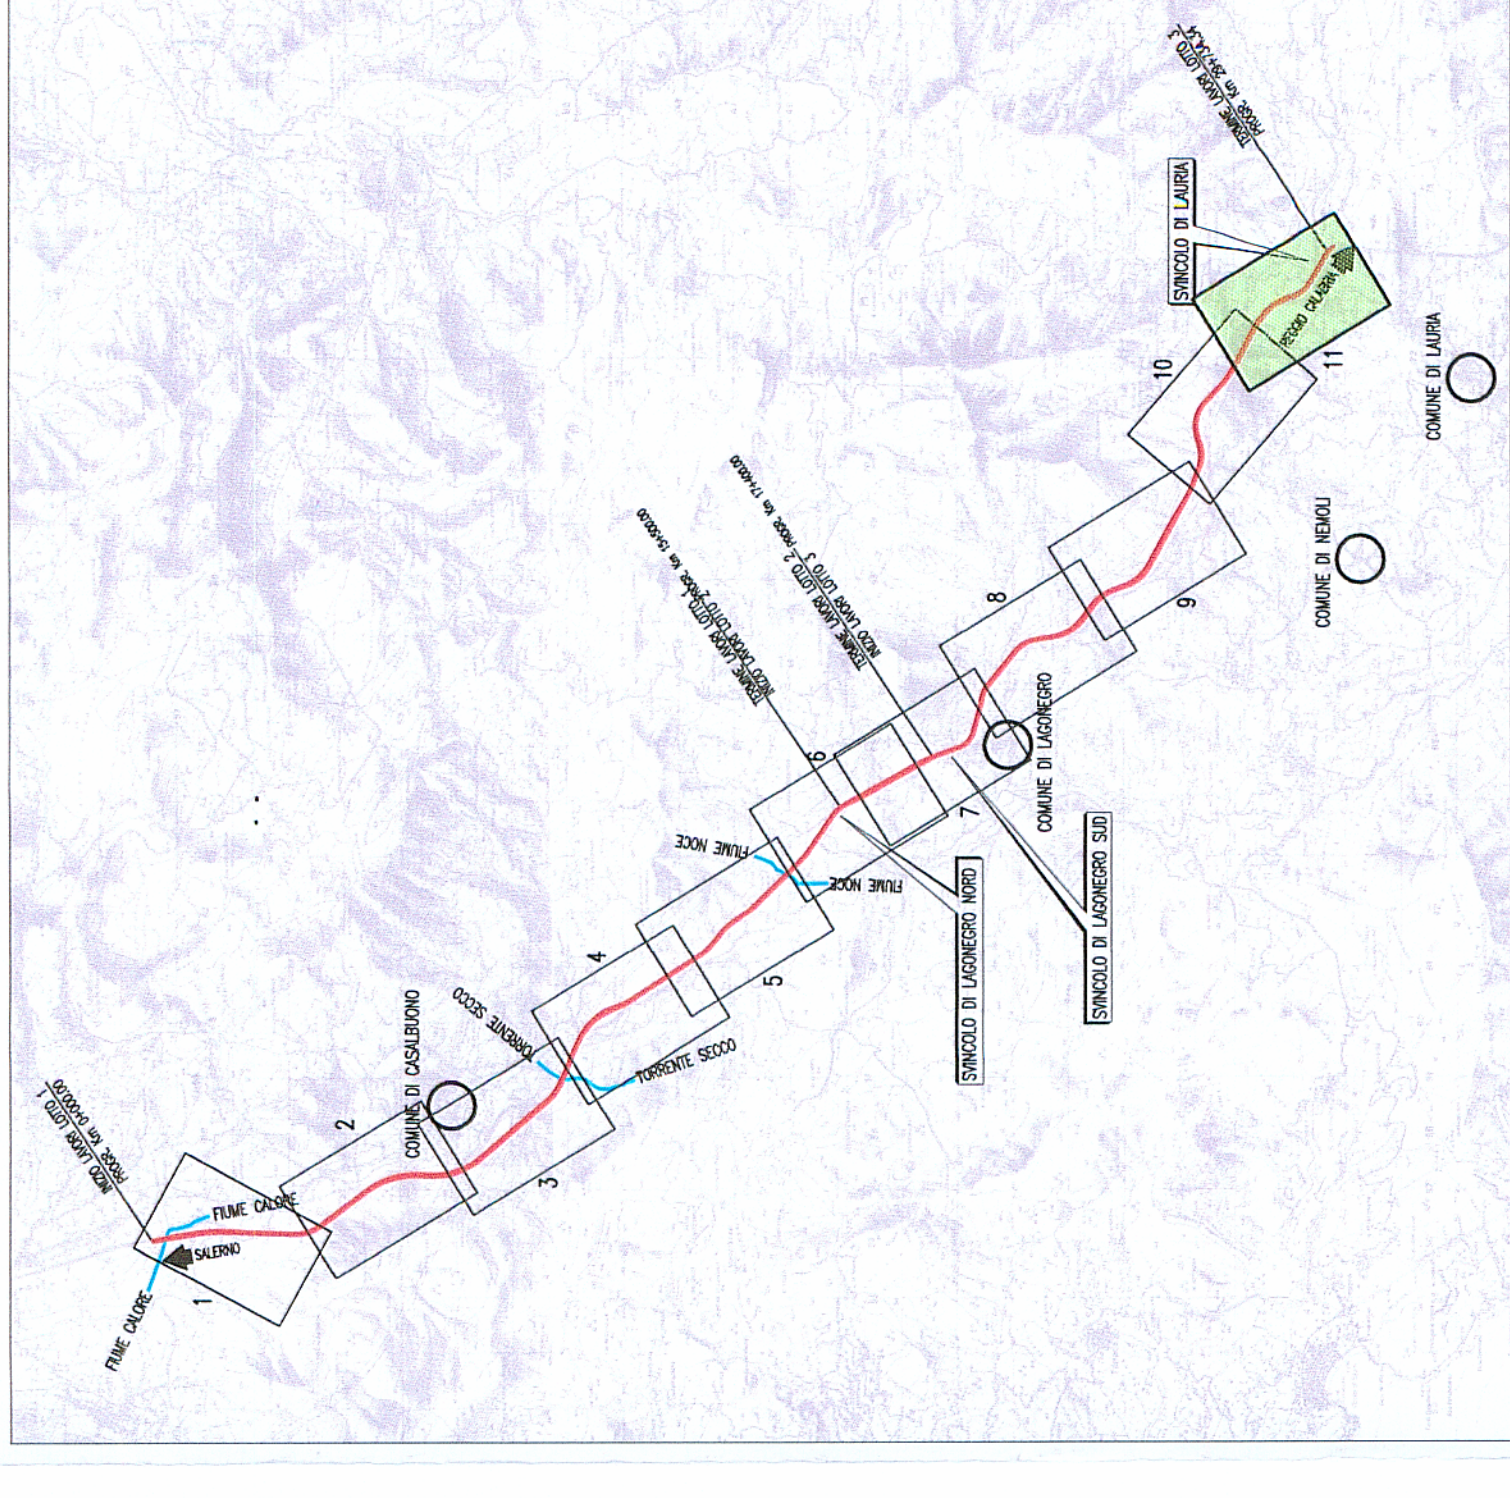


PLANIMETRIA DI SINTESI

(SCALA 1 : 5000)

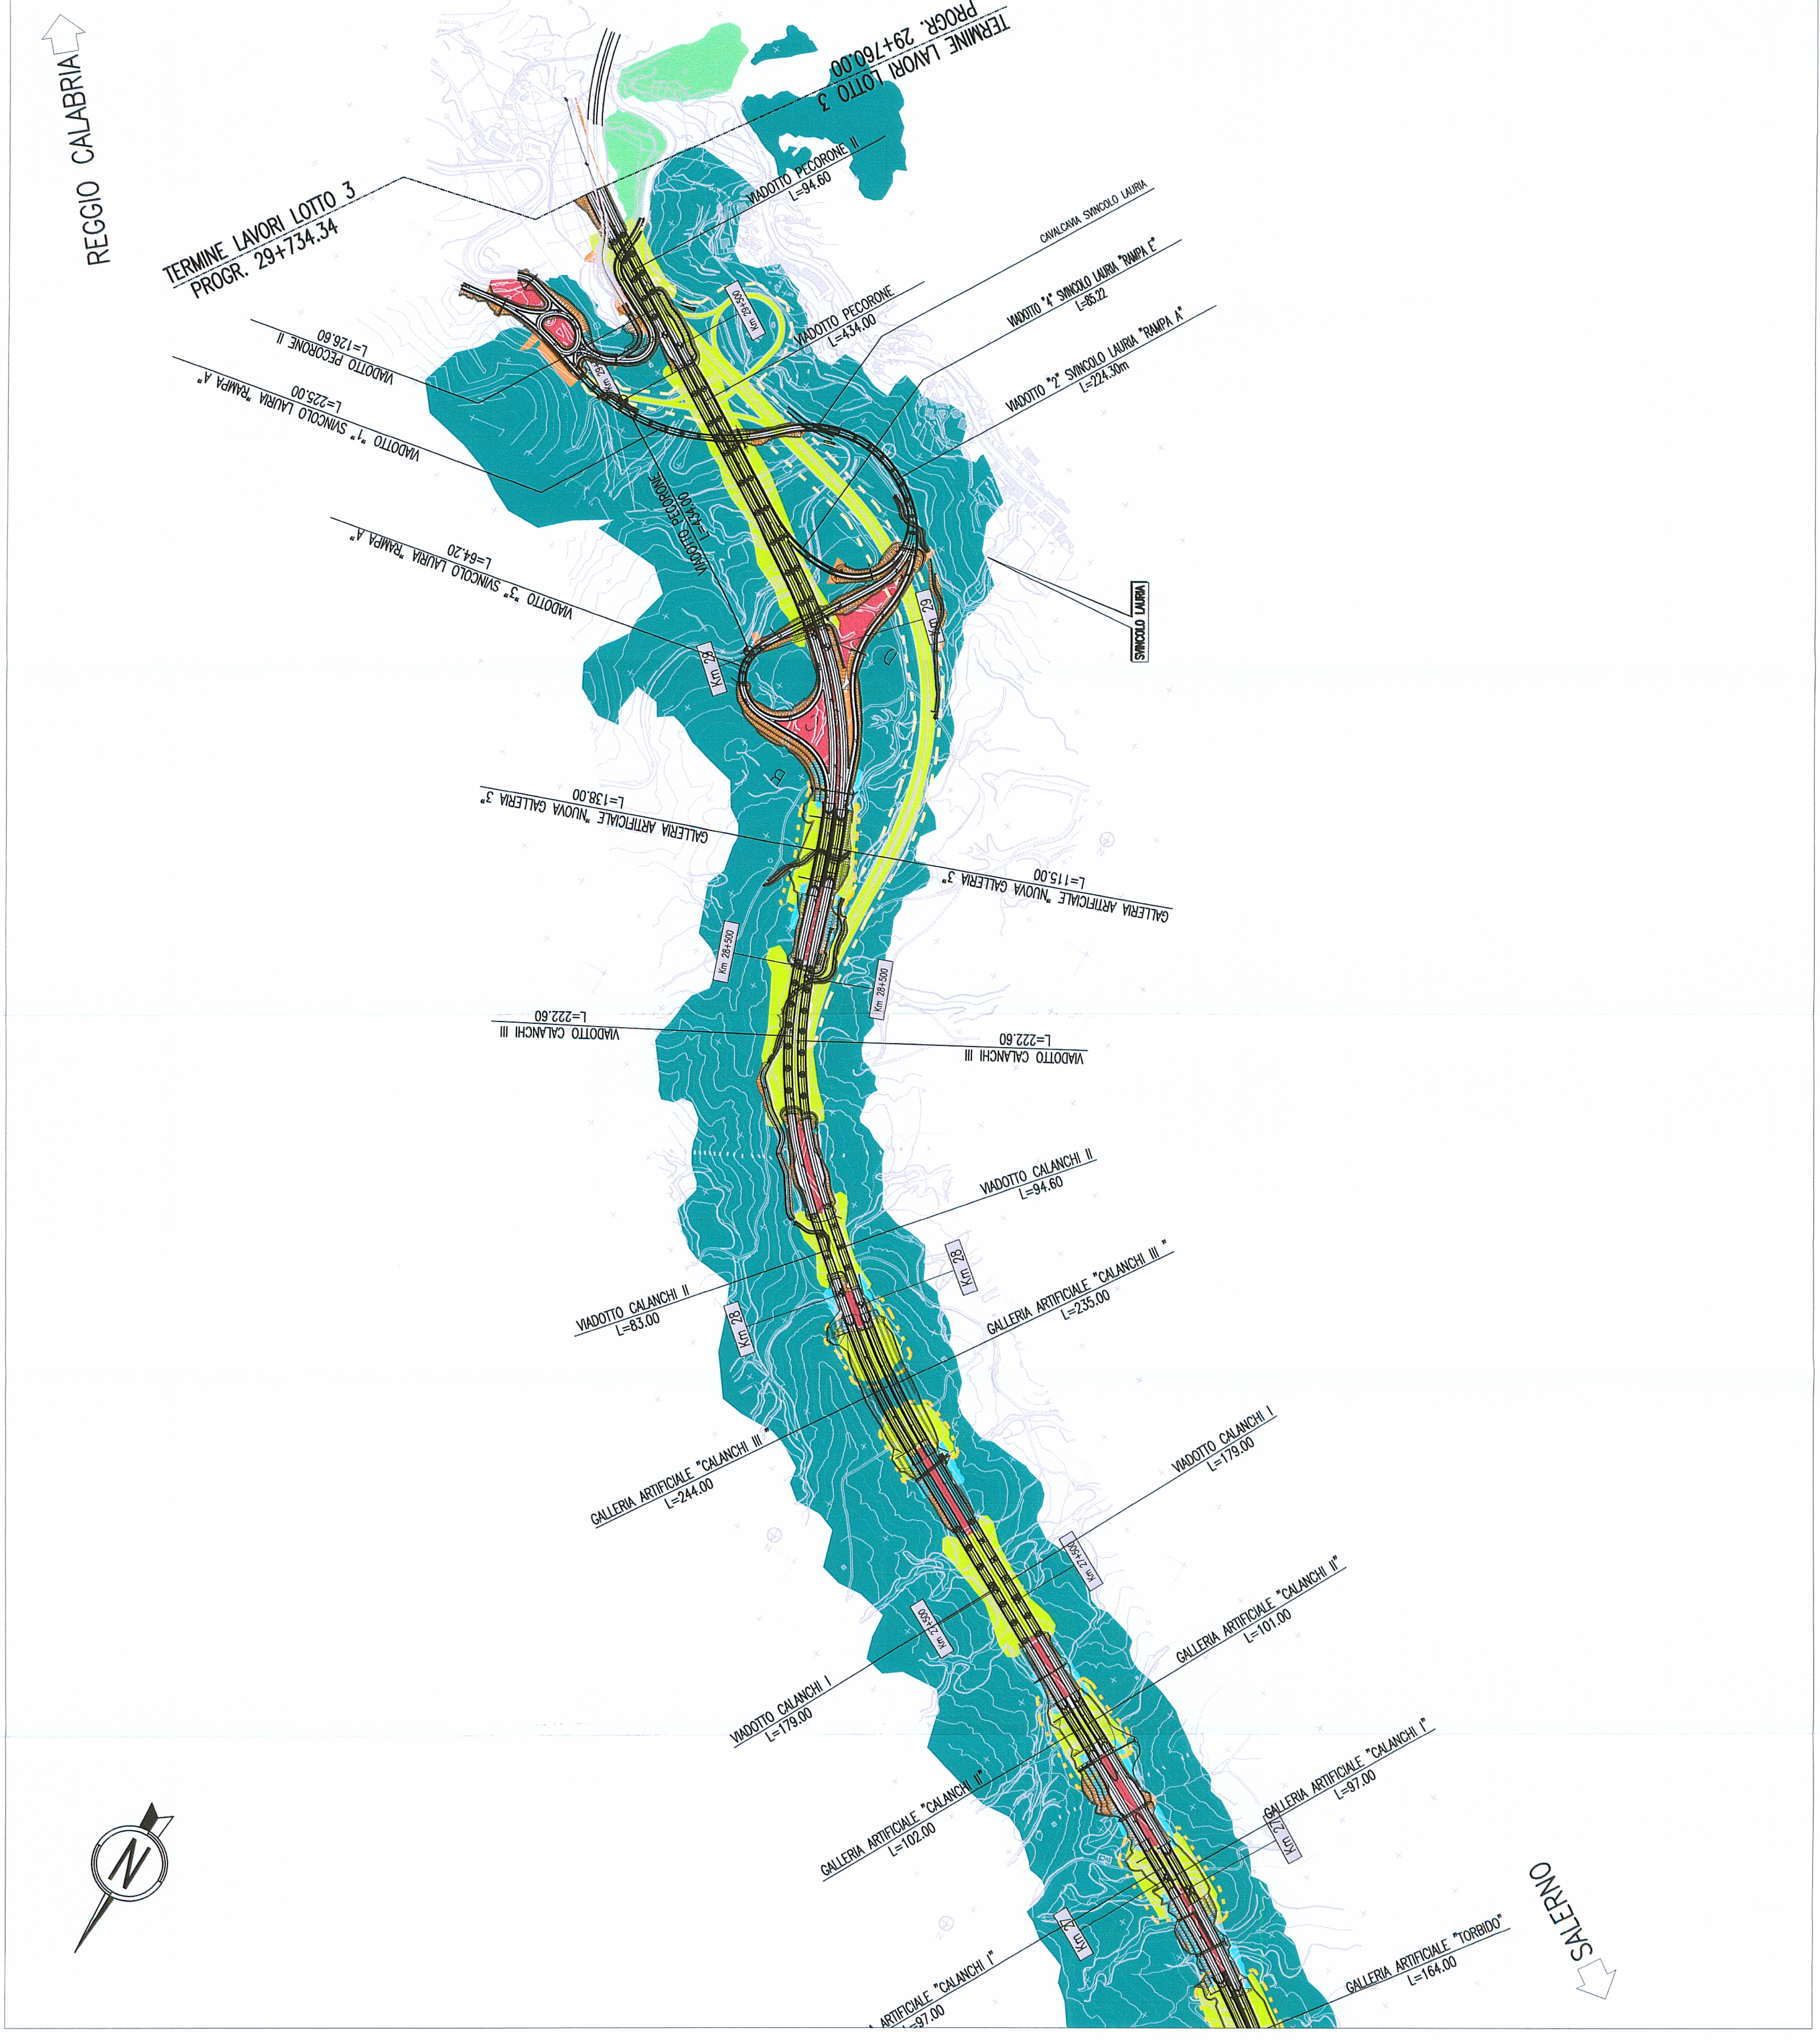

Direzione Generale
DG 48/04
MACROLOTTO N°2
AUTOSTRADA SALERNO-REGGIO CALABRIA
LAVORI DI AMMODERNAMENTO ED ADEGUAMENTO AL TIPO 1/A DELLE NORME C.N.R./80 DEL TRATTO DAL KM. 108+000 AL KM. 139+000 COMPOSTO DAI SEGUENTI LOTTI UNIFICATI: 1-2-3-4-5
CODICE UNICO PROGETTO: F11 B0400210000

CONTRAENTE GENERALE:
SIS S.p.A.
Via Imenio, 24/A
10146 Torino

DIREZIONE TECNICA:
SIS S.p.A.
SIS S.p.A.
Geom. Giovanni PUGOSTINO

Consorzio Stabile fra le Imprese:
Sacyr
SACYR S.A. INC. DE. S.P.A. SPA, S.P.A.

A.T.I. PROGETTAZIONE

MANDATARI:
STUDIO CORONA
S.p.A. - Via Cavour, 10 - 10121 Torino
SCALESSE
S.p.A. - Via Cavour, 10 - 10121 Torino

MANDATARI:
SIES S.p.A. - Società Italiana Convezione Strada
SIEL - TER
SP digital

Responsabile del Progetto: **DR. CALABRITTO**
Coordinatore per la sicurezza: **DR. CALABRITTO**
Responsabile specialistico: **DR. CALABRITTO**
Dot. Ing. Nicola TROCENI - Dott. Ing. Nicola TROCENI
Ordine Ing. di Padova N° 836 - CA Puglia/99 (Decreto N° 1192/03)
Ordine Ing. di Padova N° 836 - CA Puglia/99 (Decreto N° 1192/03)

PROGETTO ESECUTIVO

ORDINE INGEGNERI DI MITIGAZIONE AMBIENTALE
LABORATI DI SINTESI DELLE MITIGAZIONI AMBIENTALI
TURSO AUGUSTO
PLANIMETRIA - TAV. 11
N° 1410

Titolo Elaborato: _____
Scala: 1:5000

REV.	DESCRIZIONE	REDAZIONE	DATA	APPROVATO	DATA
0	PRIMA EMISSIONE				

RESPONSABILE DEL PROCEDIMENTO: Dott. Ing. Maurizio ARAMINI