

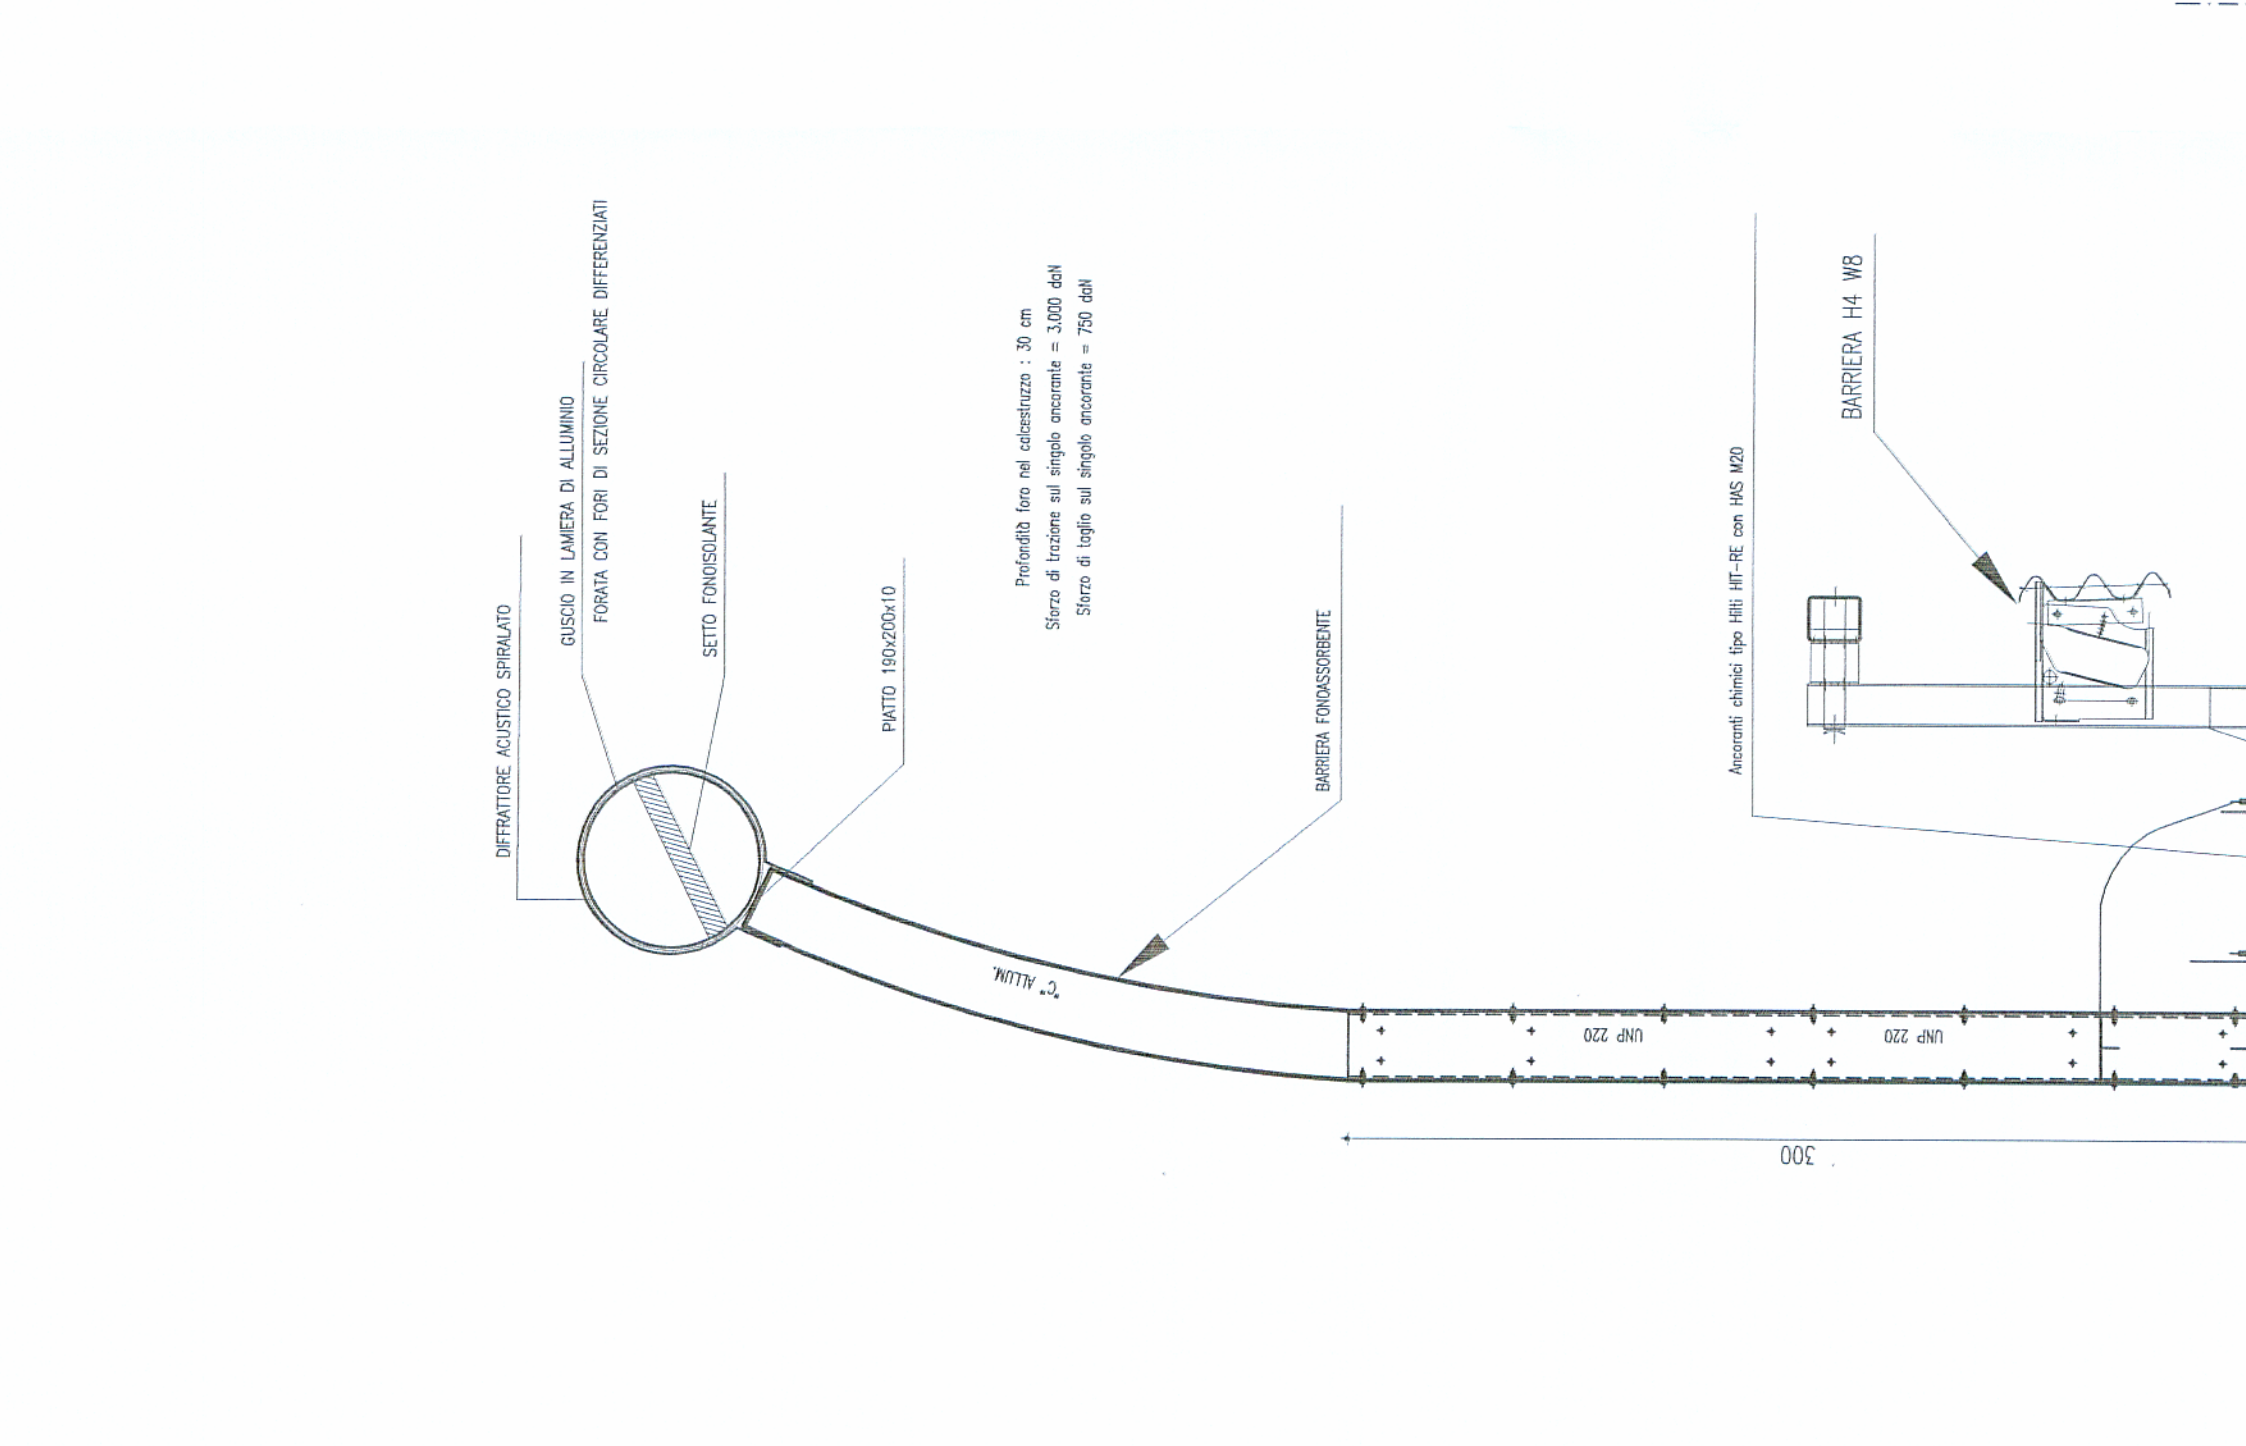
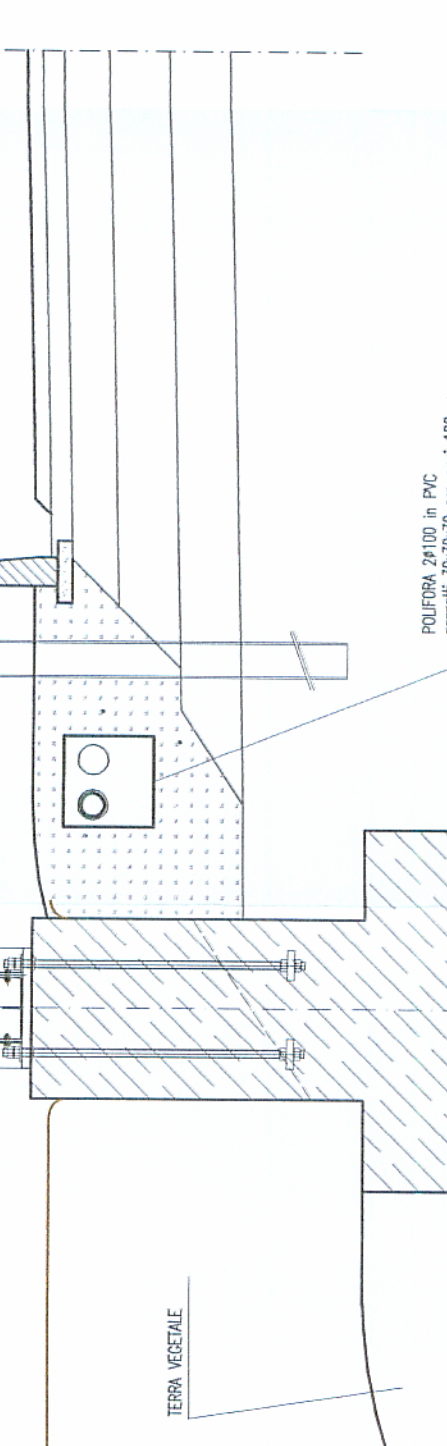



SEZIONE SU VIADOTTO
(SCALE 1 : 20)

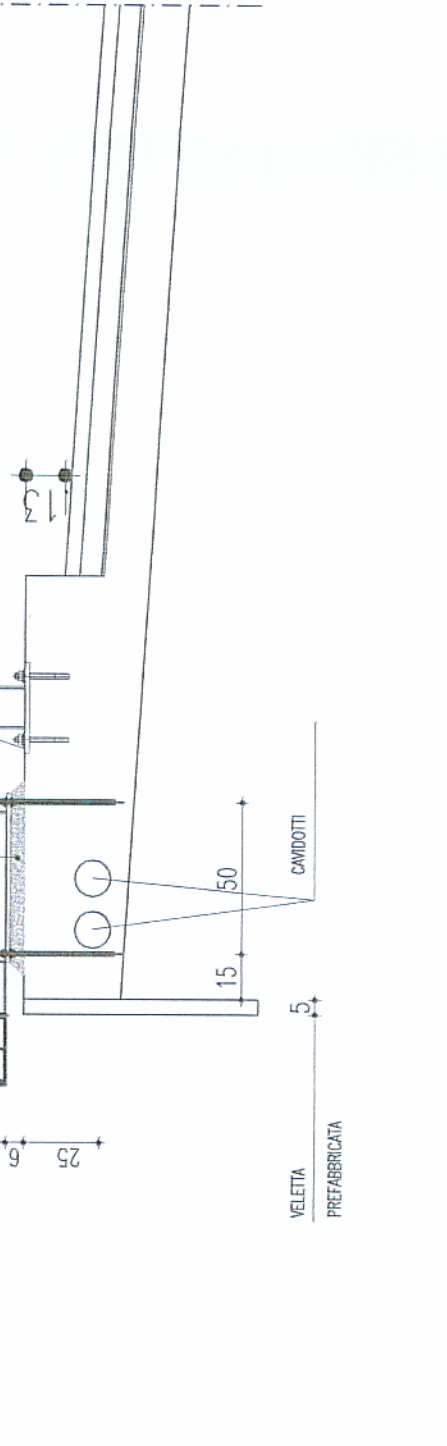




SEZIONE IN RILEVATO
(SCALE 1 : 20)

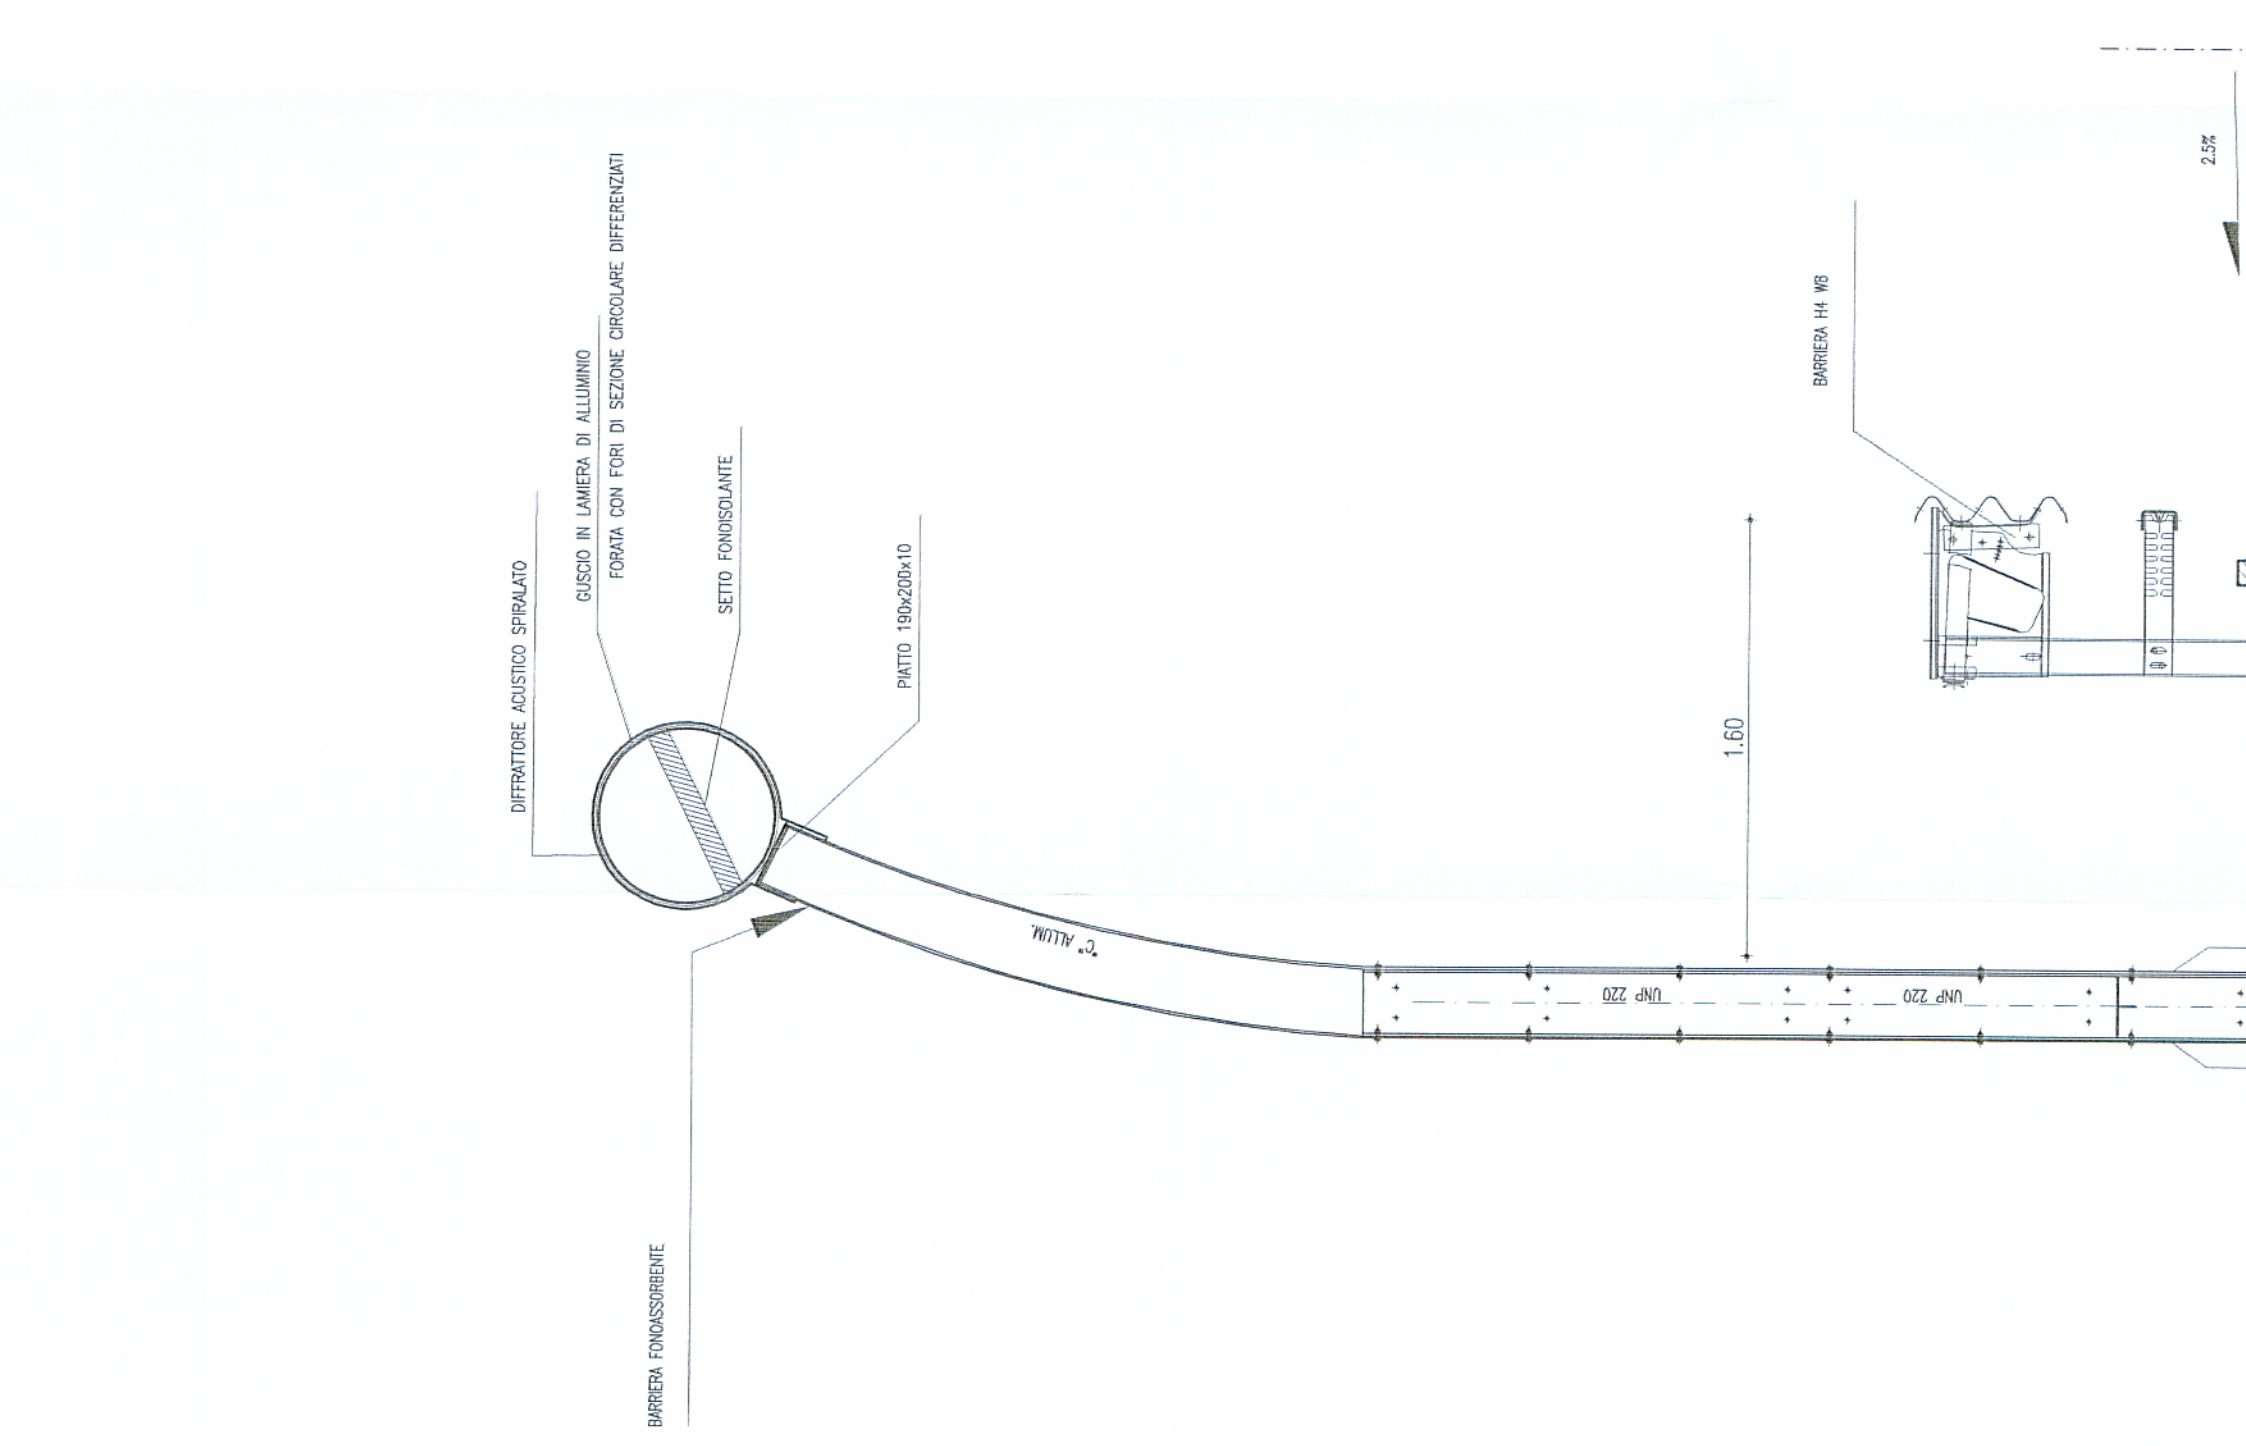


SEZIONE SU VIADOTTO
(SCALE 1 : 20)

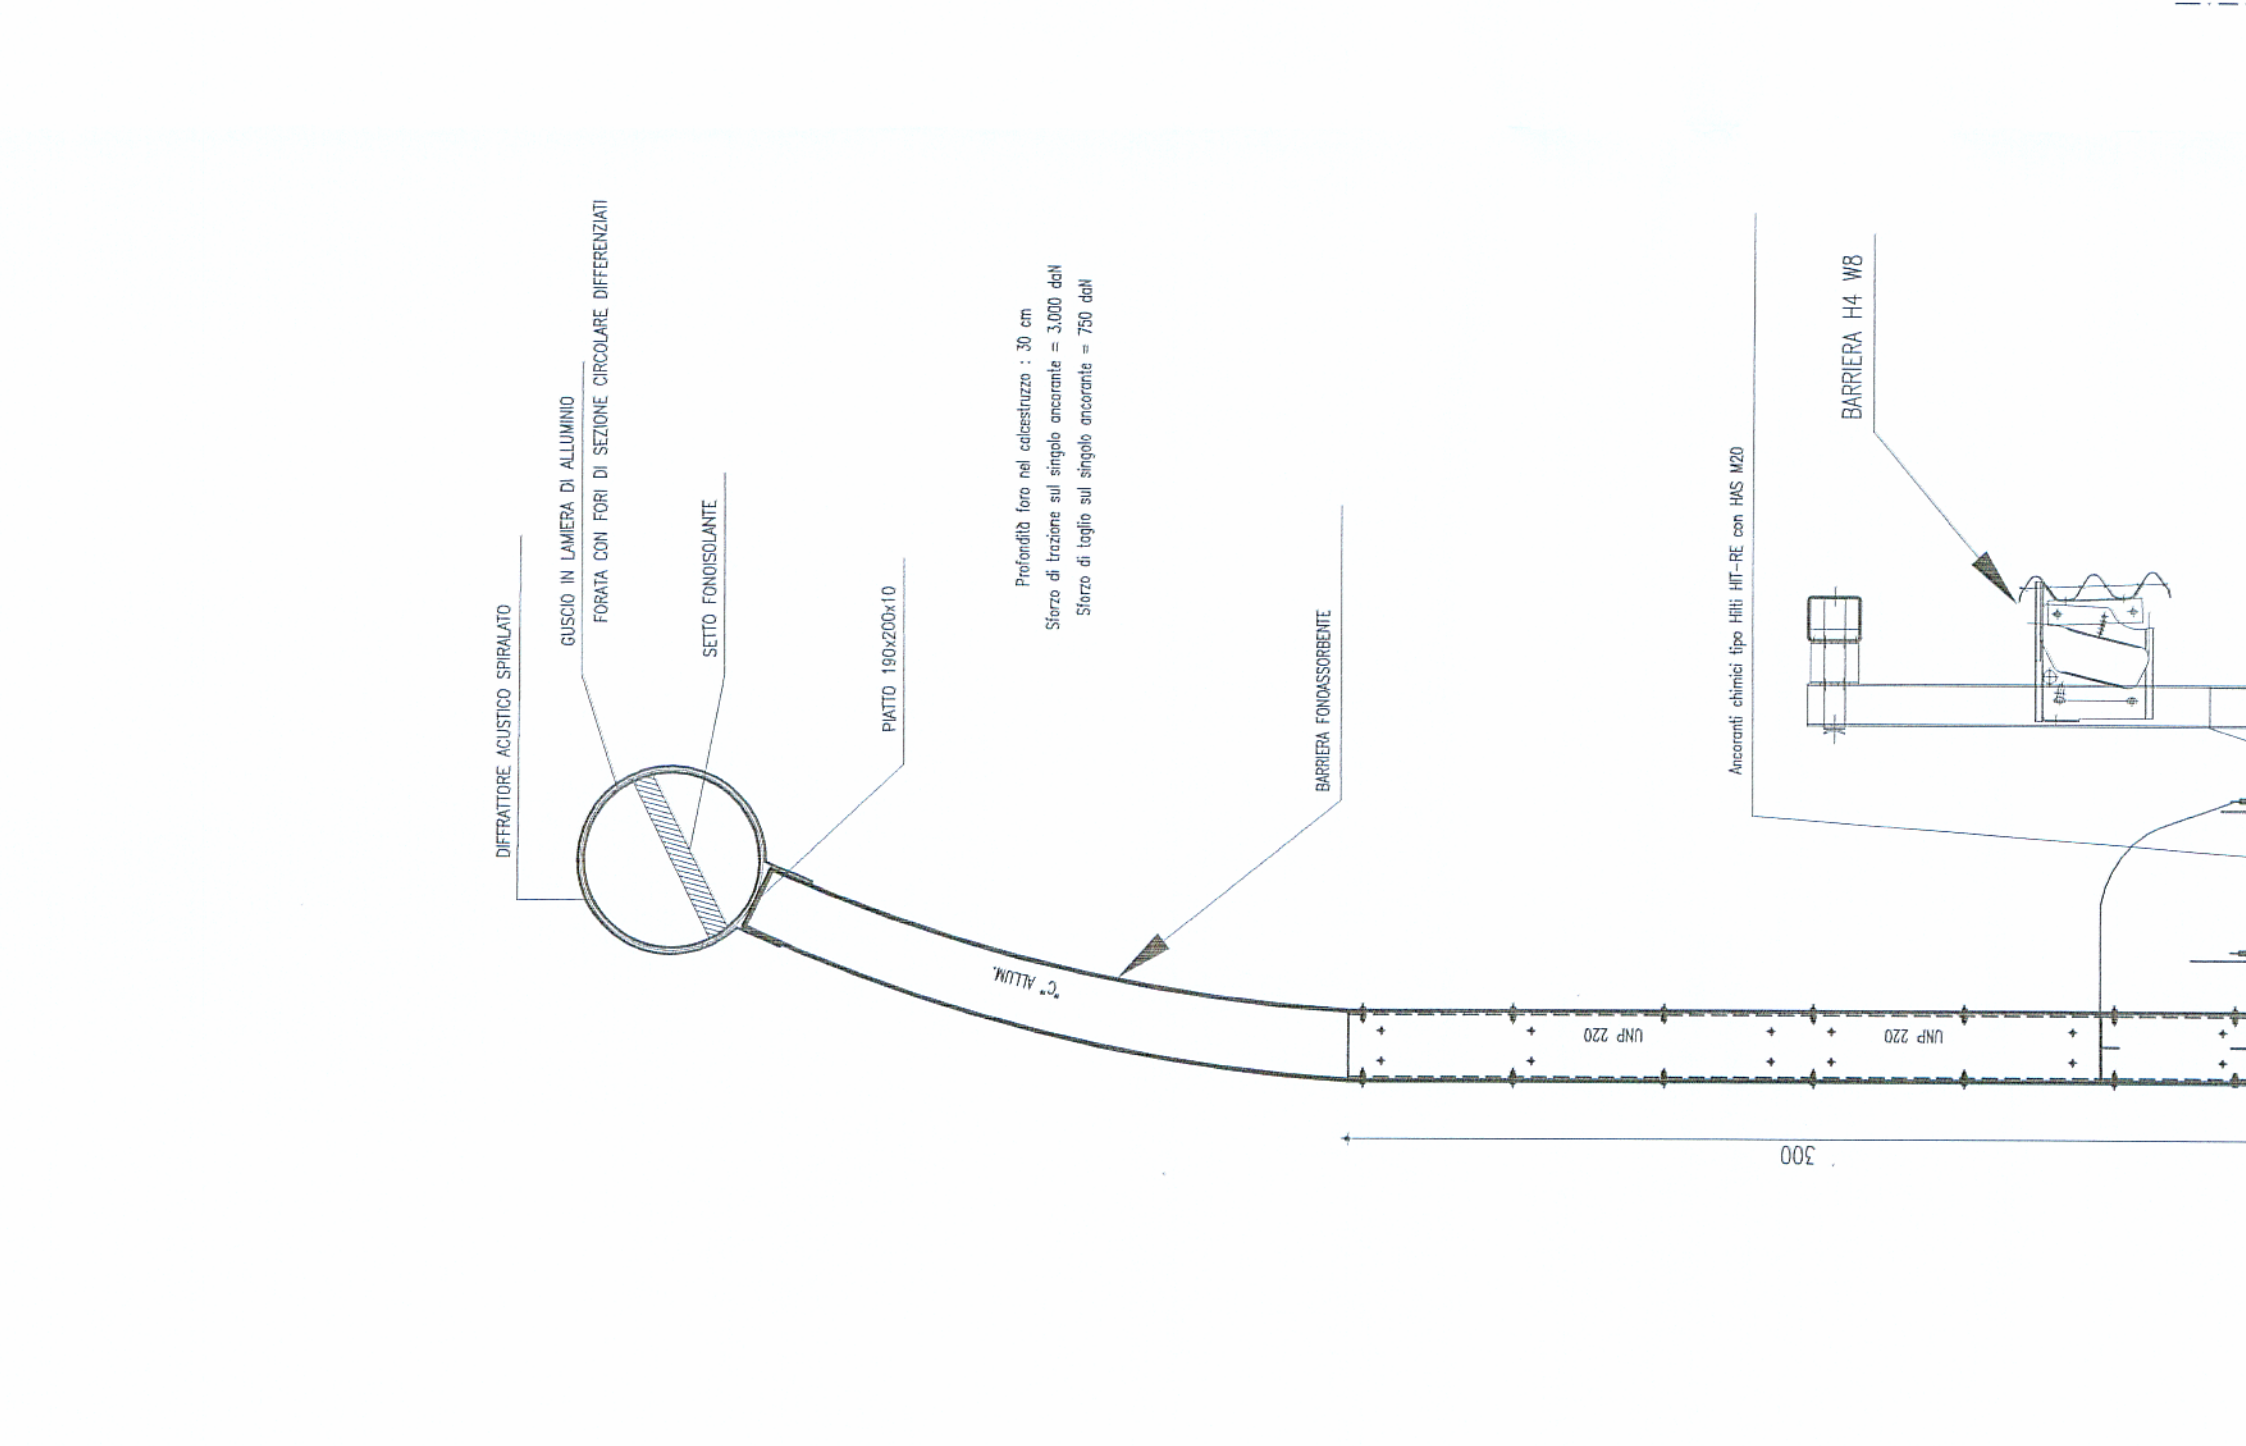








SEZIONE IN RILEVATO
(SCALE 1 : 20)

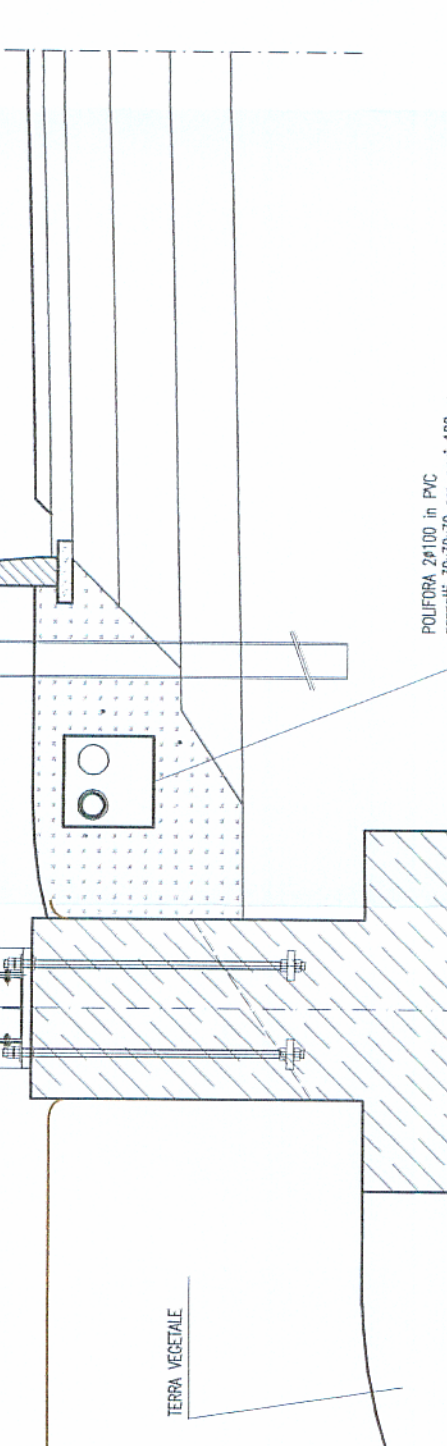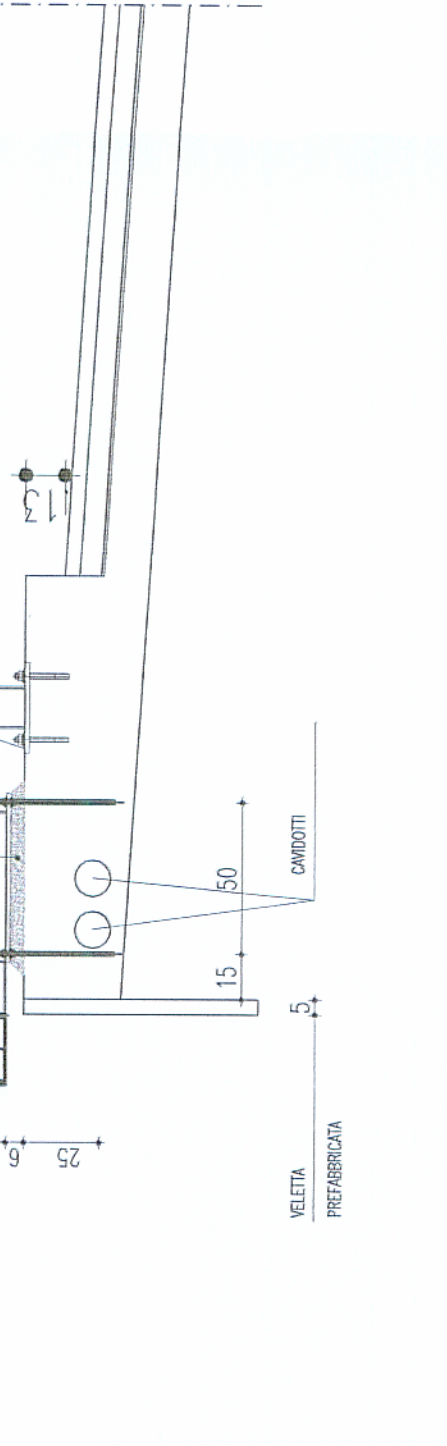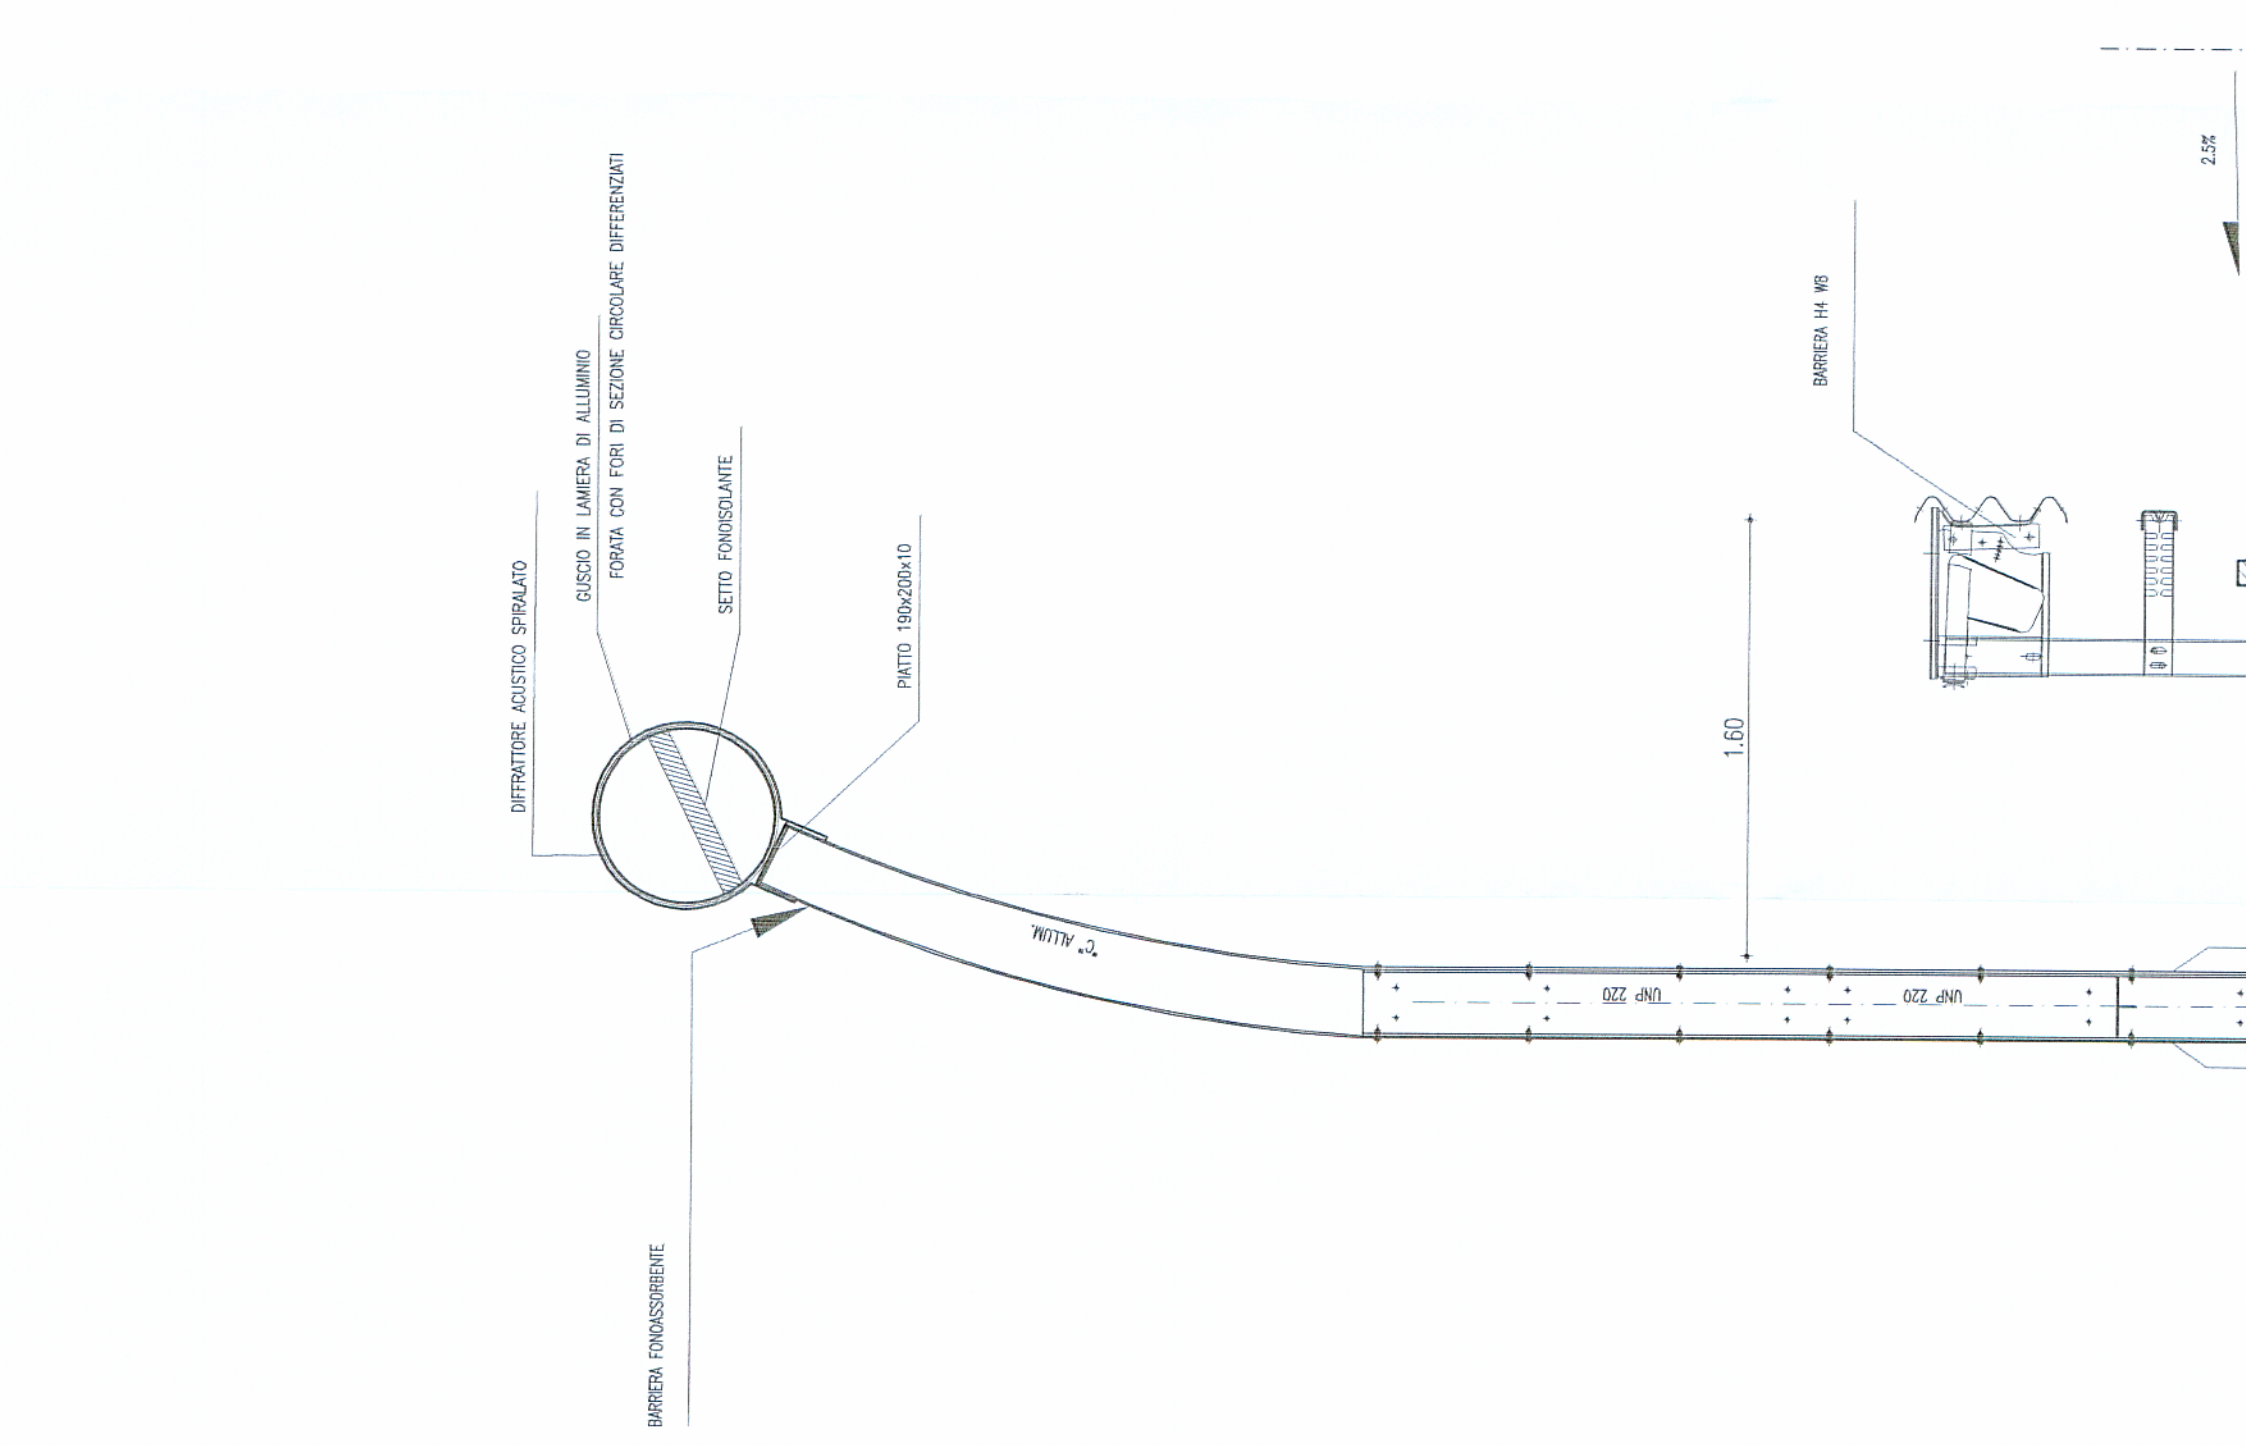

SEZIONE PROSPETTO
(SCALE 1 : 20)

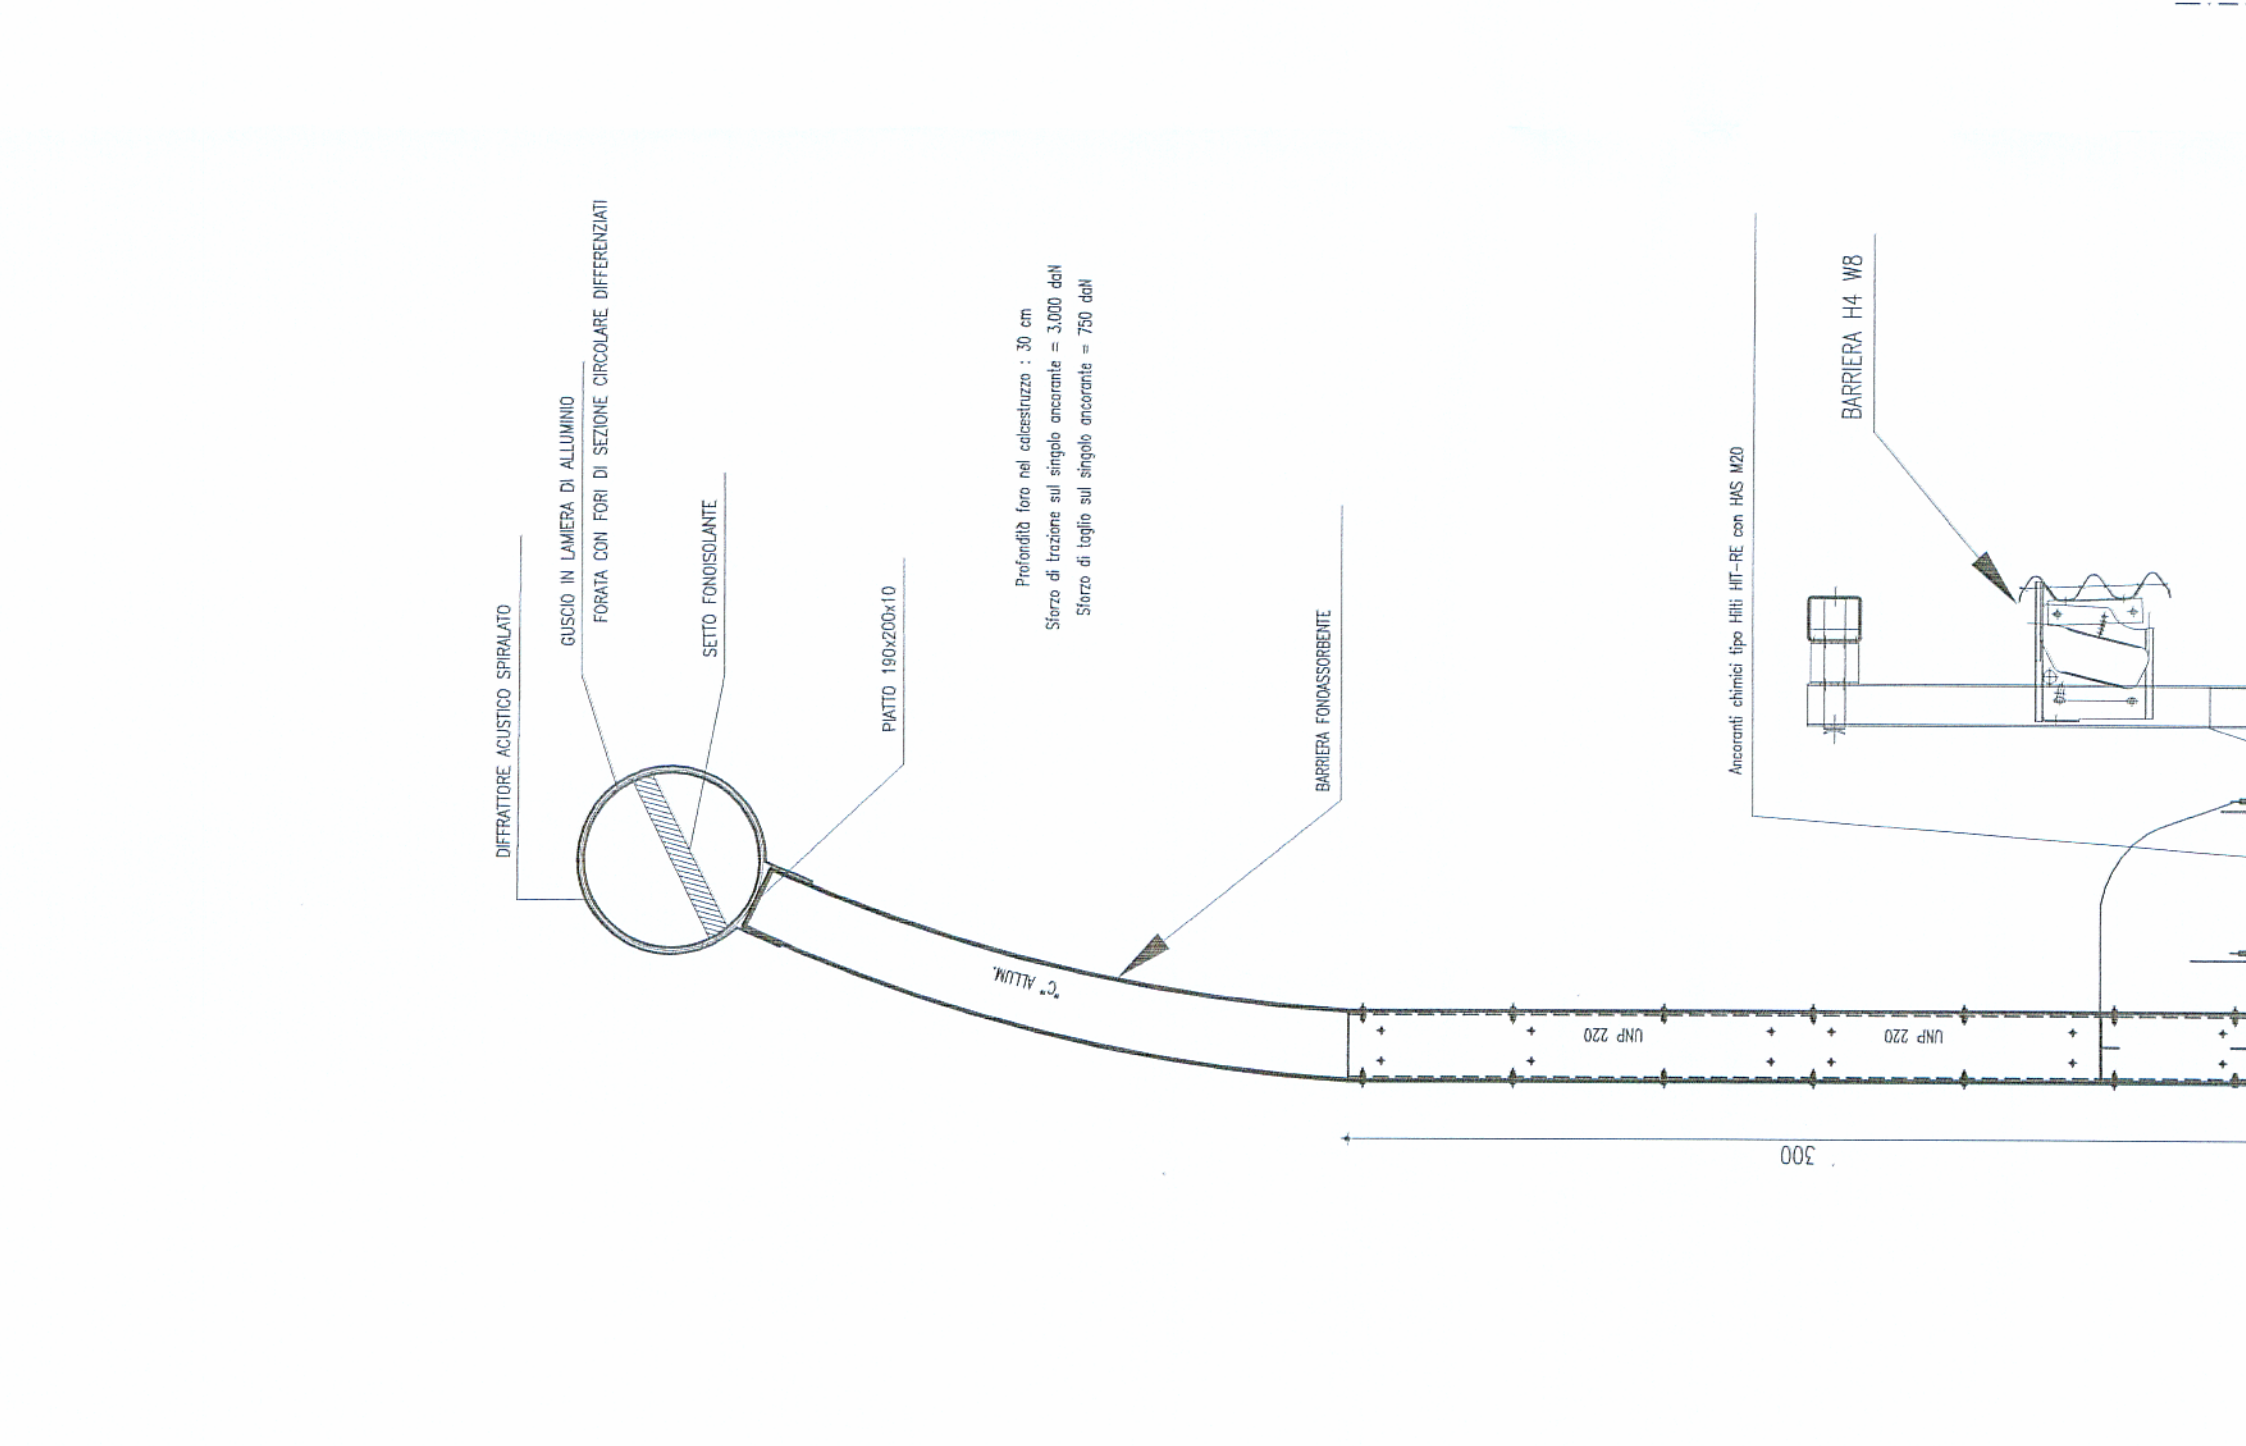

PROSPETTO
(SCALE 1 : 20)

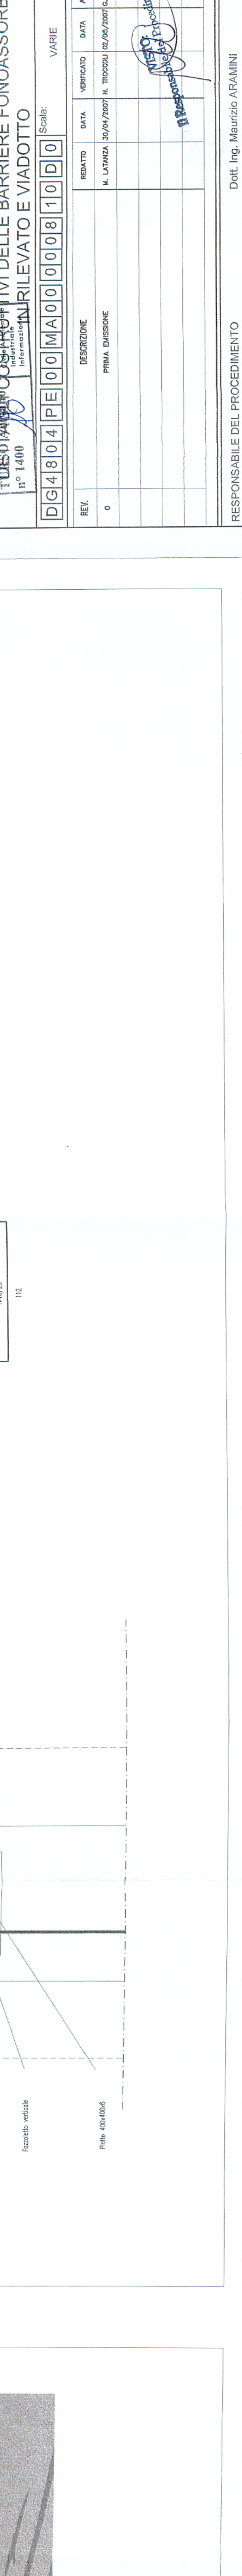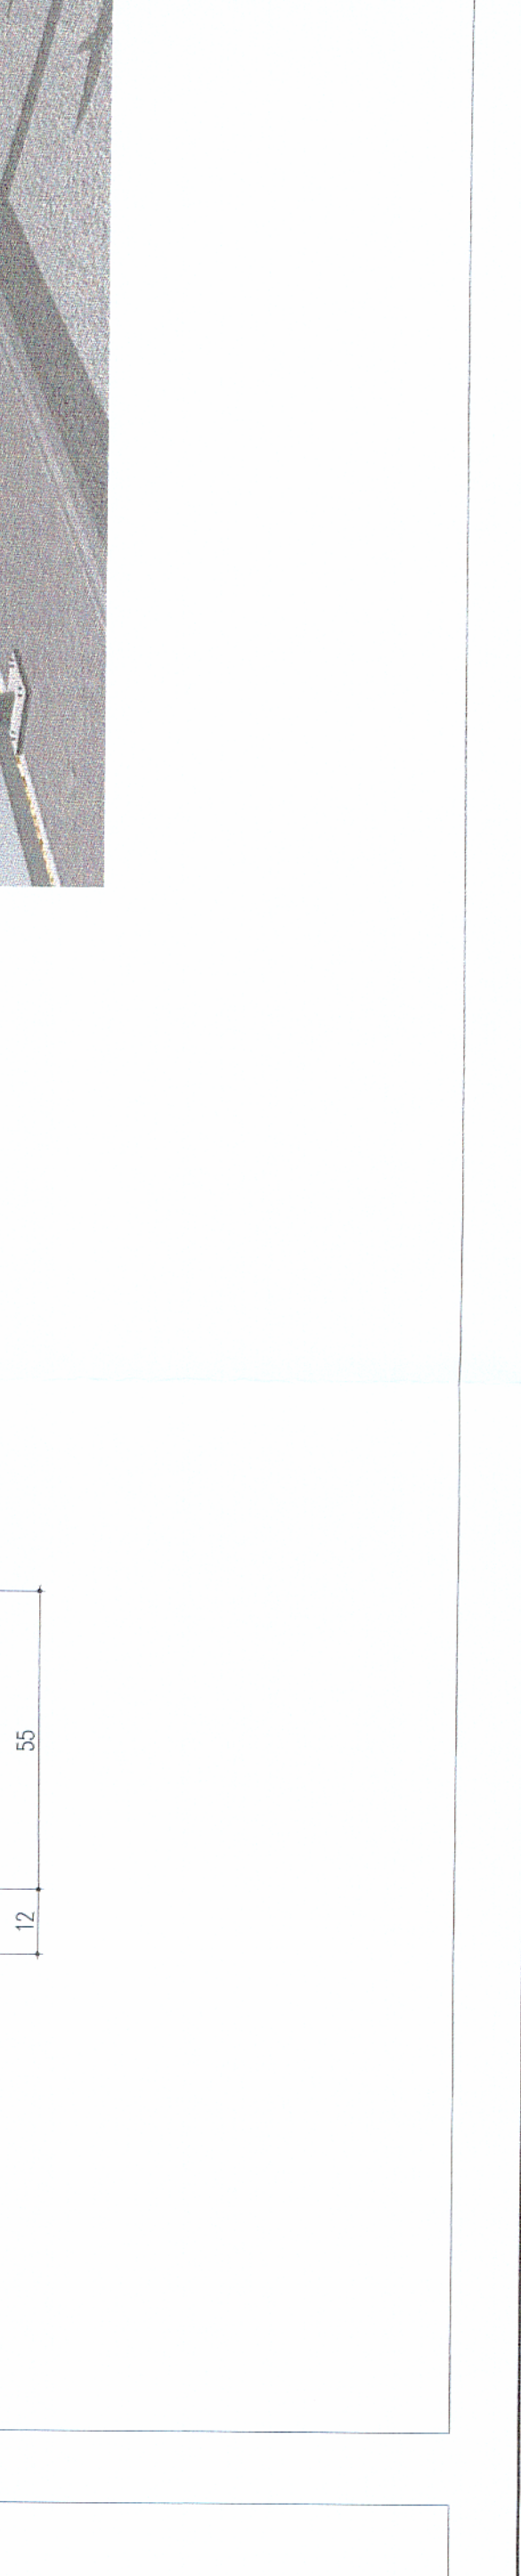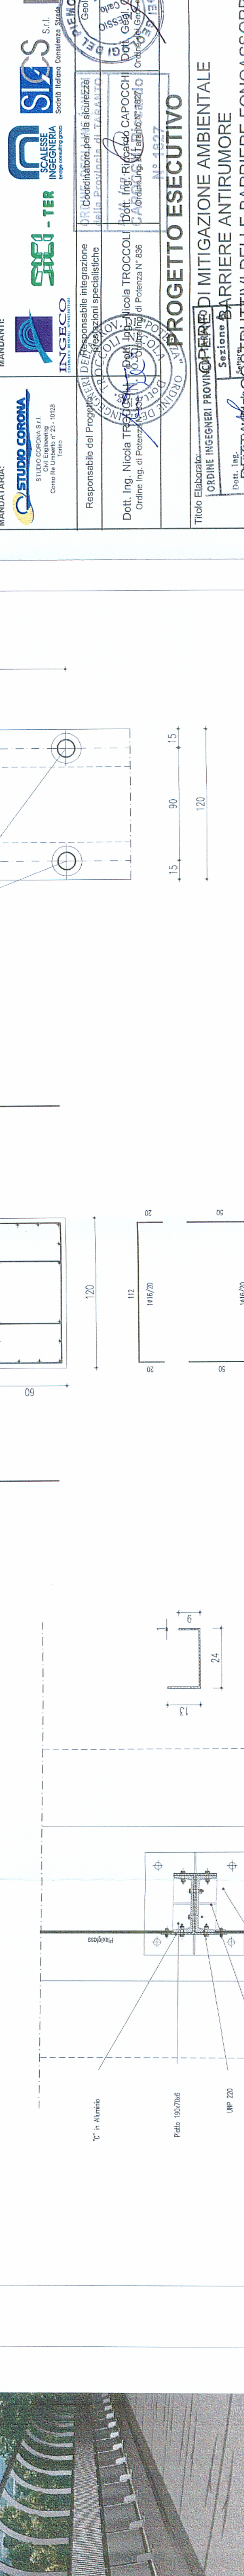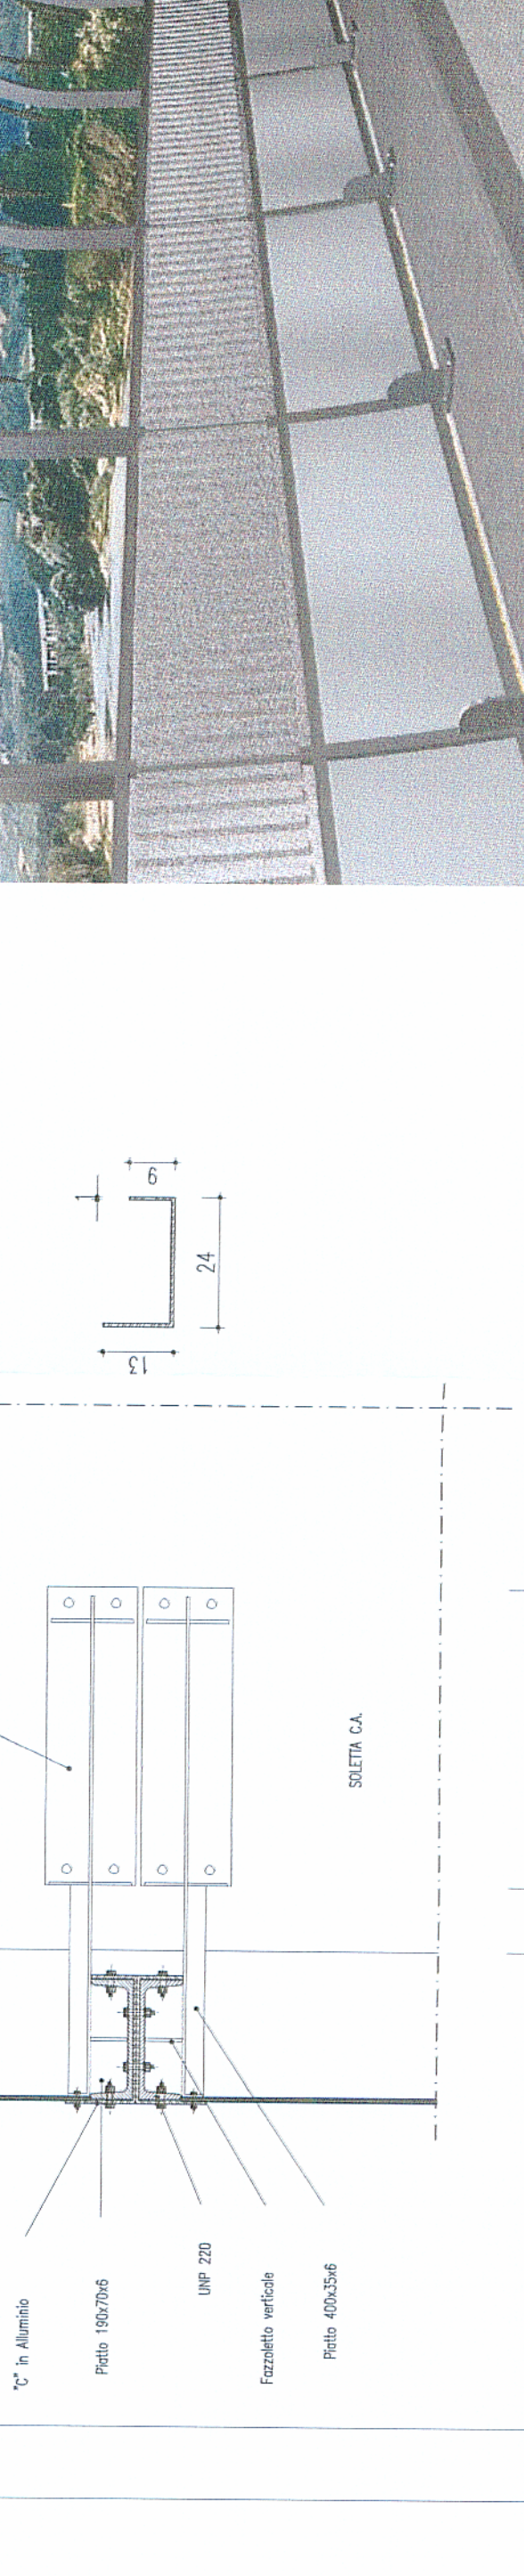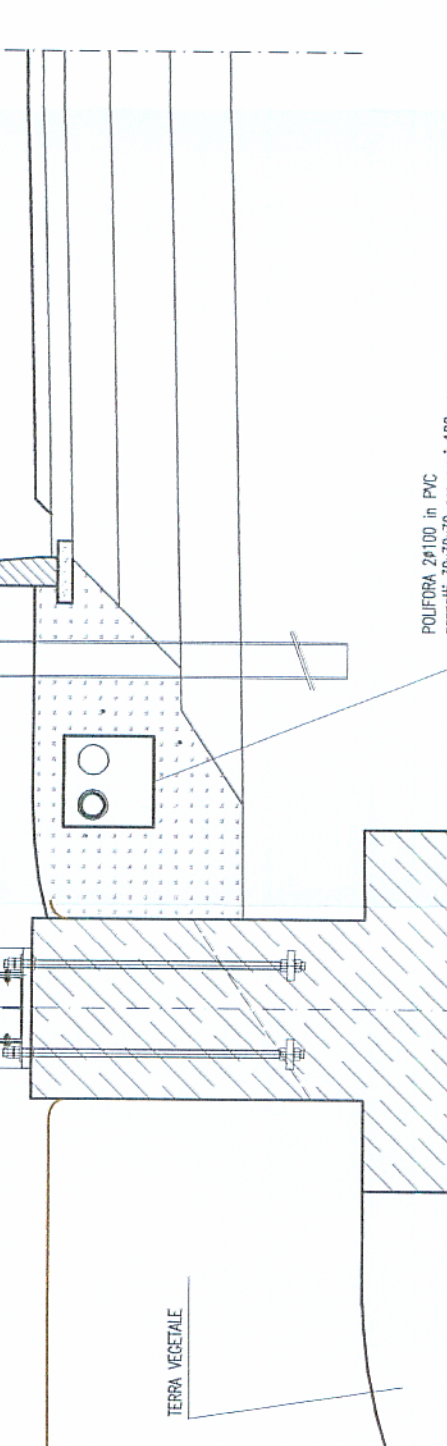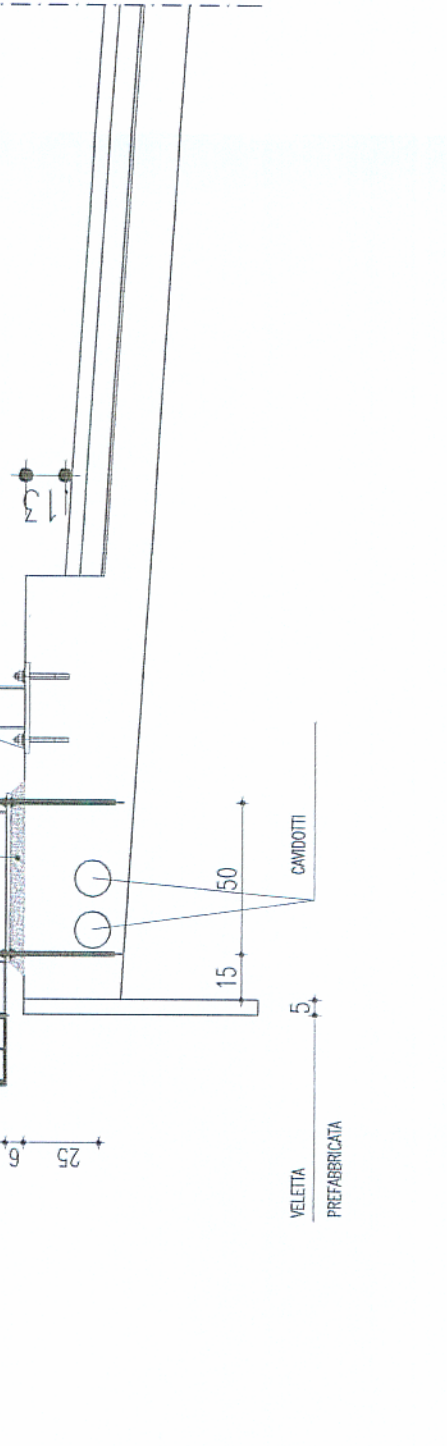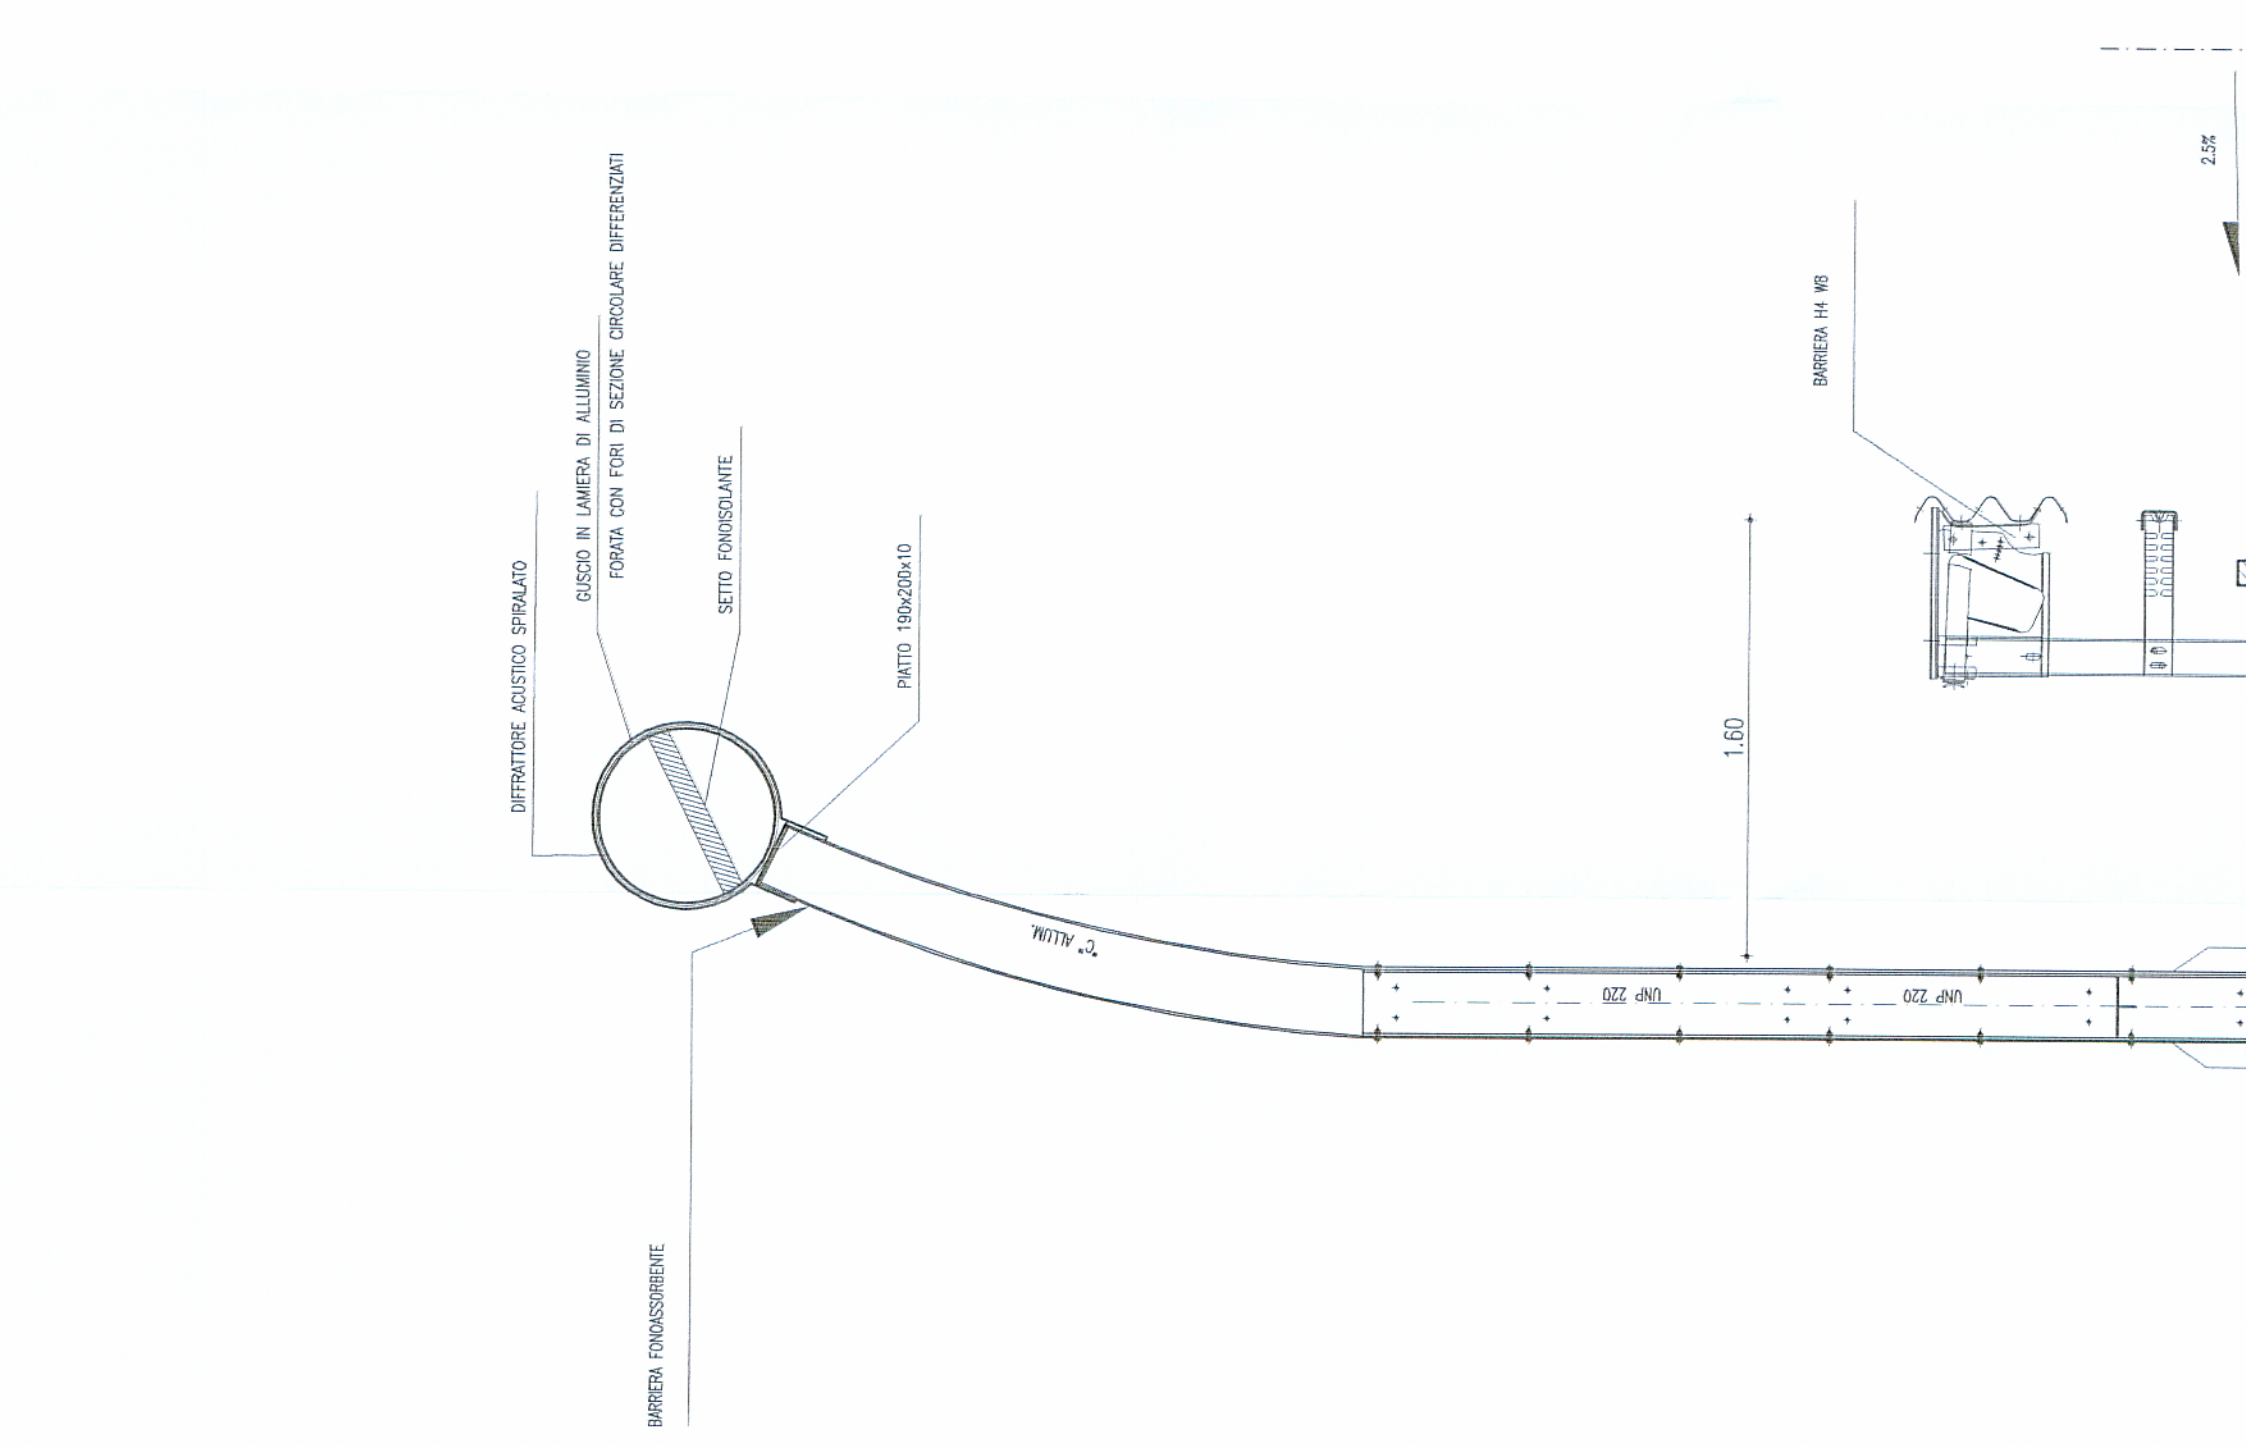

MACROLOTTO N°2
AUTOSTRADA SALERNO-REGGIO CALABRIA
LAVORI DI AMMODERNAMENTO ED ADEGUAMENTO AL TIPO 1/A DELLE NORIE C.N.R. RM DEL
TRATTO DAL KM. 108+400 AL KM. 139+000 COMPOSTO DA SEGUENTI LOTTI UNIFICATI:
1-2-3-4-5
CODICE UNICO PROGETTO: F11 B0400210000

CONTRAENTE GENERALE:



PROGETTO ESECUTIVO
Dati: Ing. Nicola...
Dati: Ing. Nicola...



REVISIONE	DATA	VERBALE	DATA	PROSPETTO	PIANTA
0					

RESPONSABILE DEL PROCEDIMENTO: **Dott. Ing. Massimo FERRARI**