


SEZIONE LONGITUDINALE

1:50



SEZIONE ORIZZONTALE

1:50

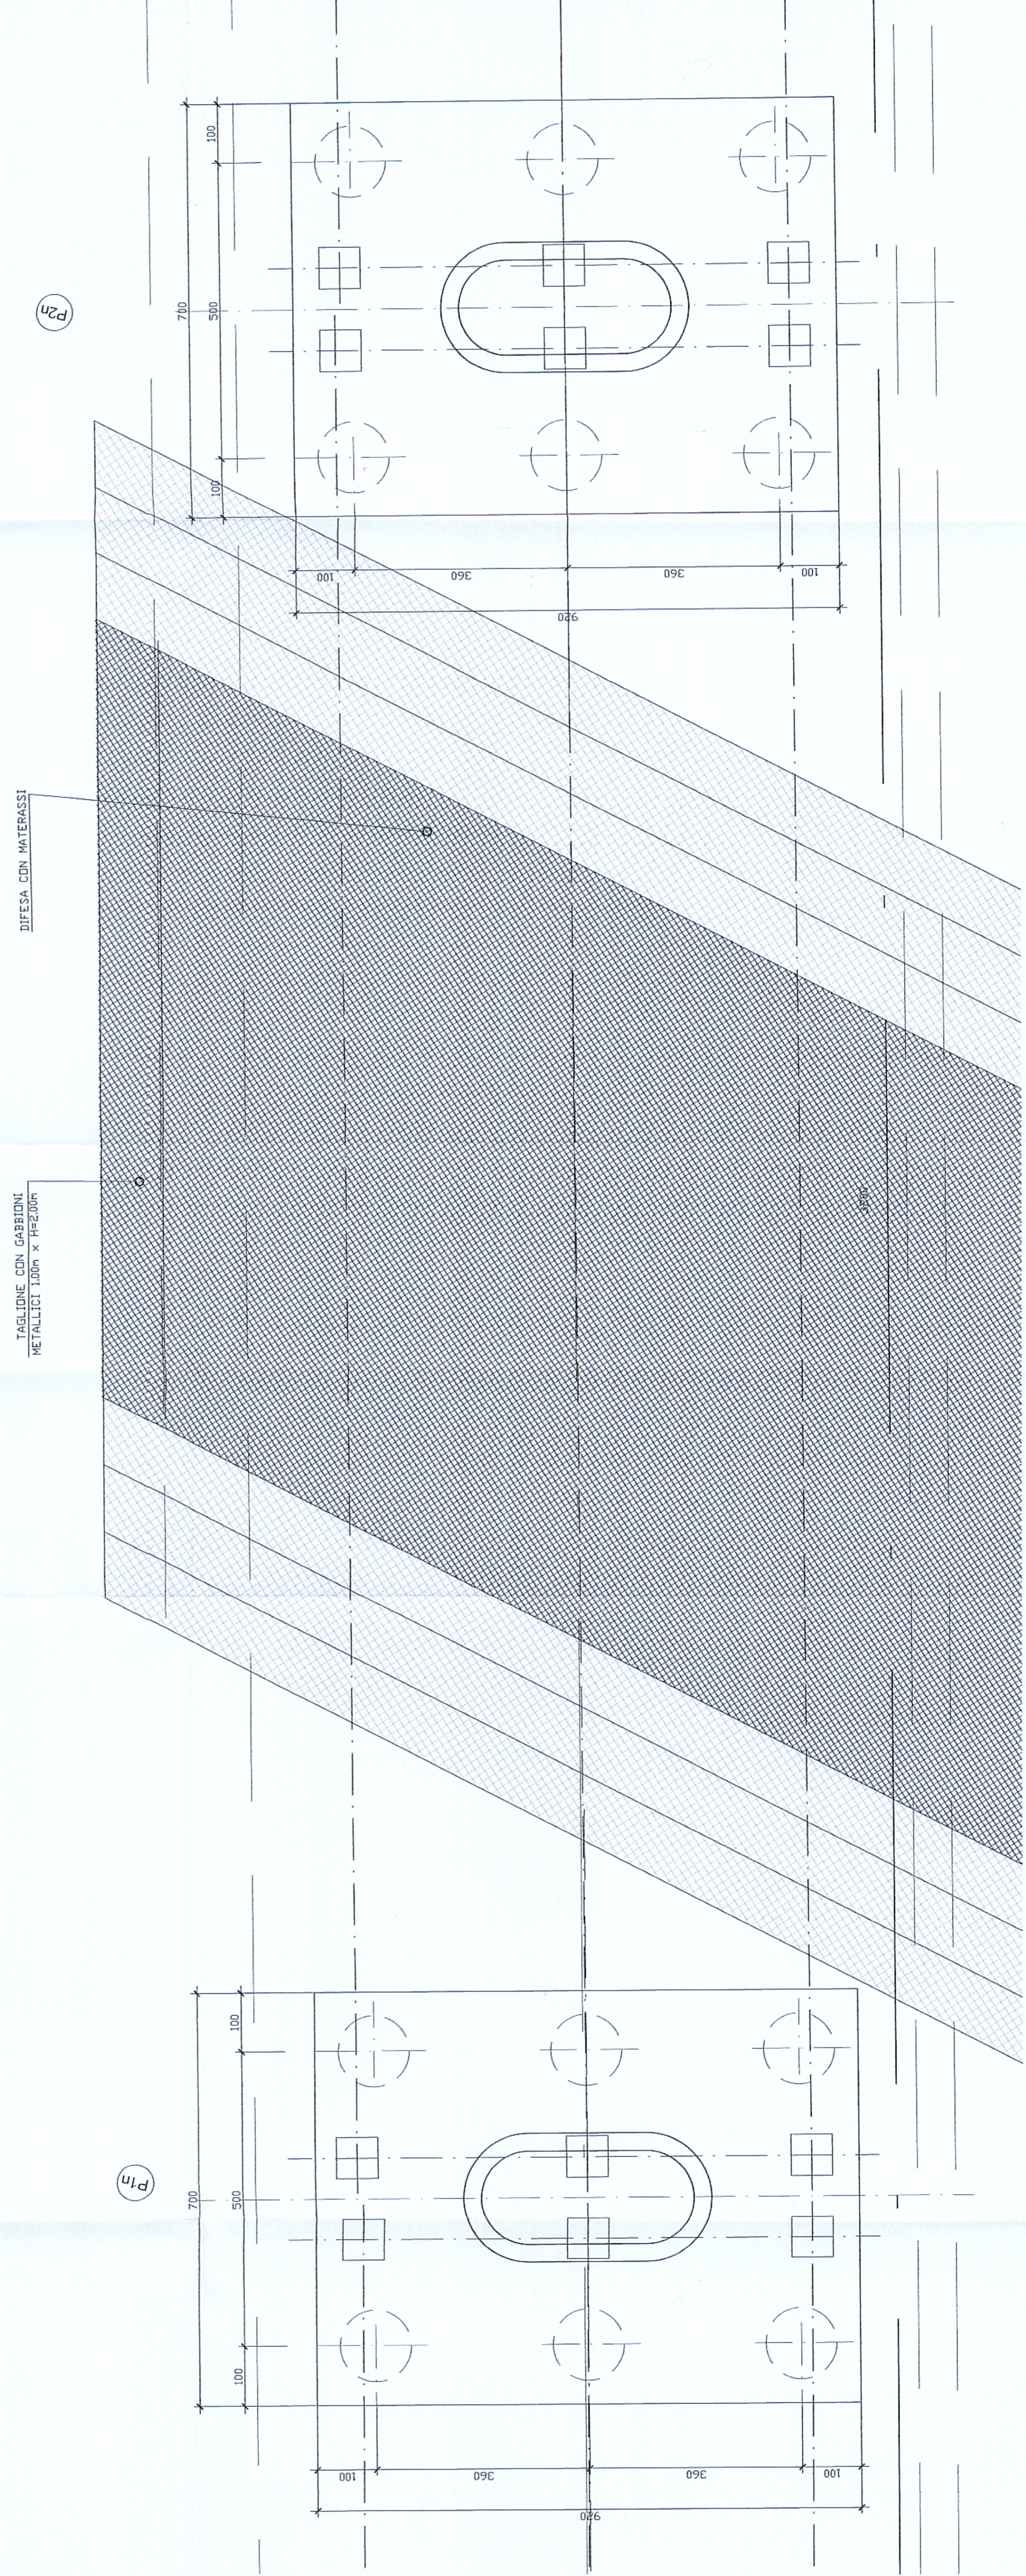

CARATTERISTICHE MATERIALI

- GABIONI:**
- Gabbioni metallici a maglia estesa 1,00 m. conformi alla norma UNI EN 10223-3 con maglia 6x6 cm e filo ø 2,7 mm.
  - rete metallica a doppia torsione e forma strutturata (UNI EN 10223-3)
- MATERASSI:**
- Matassa di rete metallica tipo "Tetra" spessore 0,20 m. conformi alla norma UNI EN 10223-3 con maglia 6x6 cm e filo ø 2,7 mm.
  - rete metallica a doppia torsione e forma strutturata (UNI EN 10223-3)
- RIPIEMIMENTO GABIONI E MATERASSI:**
- Peso specifico > 2000 Kg/m<sup>3</sup>
  - D<sub>15</sub> < 0,075 (mm)
  - D<sub>30</sub> < 0,250 (mm)
  - D<sub>60</sub> < 0,600 (mm)
- GEOTESTILE:**
- Tessuto geotessile non tessuto 100 gr/m<sup>2</sup>
  - resistenza a trazione non inferiore a 18 kN/m
- RIVESTIMENTO:**
- Matassa di rete metallica tipo "Tetra" spessore 0,20 m. conformi alla norma UNI EN 10223-3 con maglia 6x6 cm e filo ø 2,7 mm.
  - rete metallica a doppia torsione e forma strutturata (UNI EN 10223-3)
- INERIMENTO:**
- Inerimento mediante semina a spaglio di miscuglio di erbe da prato perenni in misura di 200 Kg di seme per ettaro

**ANAS S.p.A.** Direzione Generale

**DG 48/04**  
**MACROLOTTO N°2**  
**AUTOSTRADA SALERNO-REGGIO CALABRIA**  
**LAVORI DI AMMODERNAMENTO ED ADEGUAMENTO AL TIPO "A" DELLE NORME C.N.S.G. DEL**  
**TRATTO DAL KM. 108+000 AL KM. 139+000 COMPOSTO DAI SEGUENTI LOTTI UNIFICATI:**  
**1,2,3,4,5**  
**CODICE UNICO PROGETTO: F11 B0400210000**

**CONTRAENTE GENERALE:** Consorzio Stabile fra le imprese:  
 SIS S.p.A. - Via S. Maria, 10 - 80138 Napoli  
 SACTI S.p.A. - Via S. Maria, 10 - 80138 Napoli  
 SCS S.p.A. - Via S. Maria, 10 - 80138 Napoli

**MANDATARI:** A.T.I. PROGETTAZIONE  
 INGENCO  
 SICI - TER  
 SIFAS S.p.A. - Via S. Maria, 10 - 80138 Napoli  
 SIFAS S.p.A. - Via S. Maria, 10 - 80138 Napoli  
 SIFAS S.p.A. - Via S. Maria, 10 - 80138 Napoli

**PROGETTO ESECUTIVO**

VIADOTTO CALORE NORD  
 OPERE DI PROTEZIONE IN ALVEO  
 TAV. 1 DI 2

Titolo Laboratorio: \_\_\_\_\_

REV.	DATA	OPERAZIONE	DATA	APPROVAZIONE	DATA
0	01/11/11	01/11/11	01/11/11	01/11/11	01/11/11

Scale: 1:50 - 1:20

REDAZIONE: \_\_\_\_\_  
 VERBALE: \_\_\_\_\_  
 DIRETTORE: \_\_\_\_\_

RESPONSABILE DEL PROCEDIMENTO: \_\_\_\_\_