



STRALCIO PLANIMETRICO VIADOTTO CASALINO

(SCALA 1 : 500)

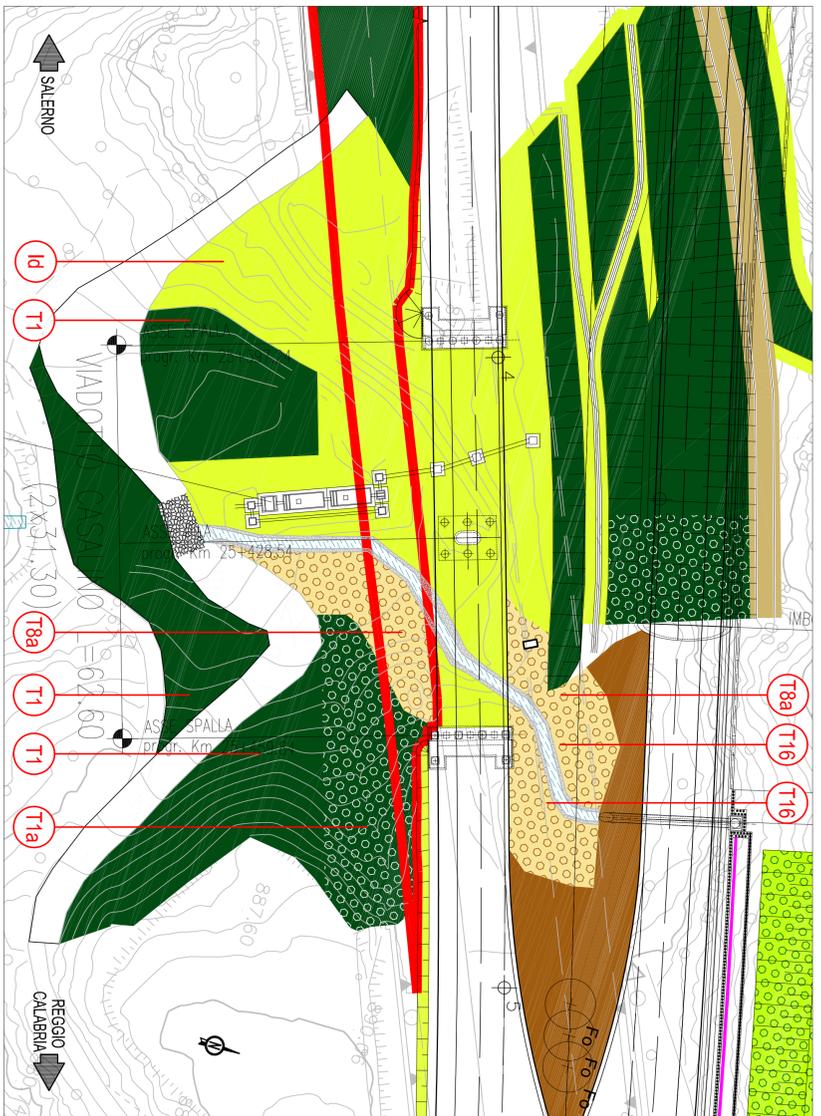


PROSPETTO LATO SUD VIADOTTO CASALINO

(SCALA 1 : 500)

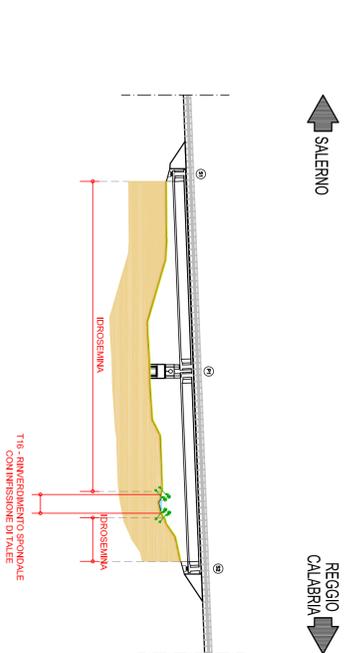

Sp	Elmo specie arbustive	%	Quantità
Sp	Salix purpurea	50	1
Totale		100	2

NTI: la distribuzione delle talee dovrà essere casuale per garantire la formazione di macchie naturaliformi.

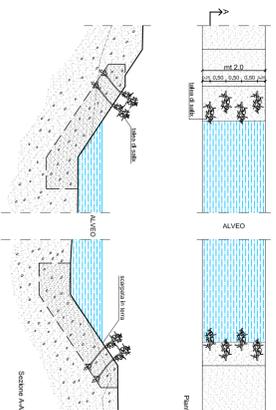

IDROSEMINA (frutose e filicali)

I rapporti principali riferiti ai quantitativi in peso di seme per ha impiantarsi nell'idrosemina sono i seguenti:

- SPECIE GRAMINACEE
 - Festuca ovina 25%
 - Lolium multiflorum 10%
 - Lolium perenne 25%
 - Phleum pratense 10%
- SPECIE FABACEE
 - Trifolium repens 2%
 - Medicago lupulina 2%
 - Trifolium hybridum 2%
 - Ononis spinosa 2%

RIVEGETAZIONE VIADOTTI:

- messa a dimora di arbusti autoctoni da TAB. A
- messa a dimora di arbusti autoctoni da TAB. B
- idrosemina con insedi di specie di TAB. C

