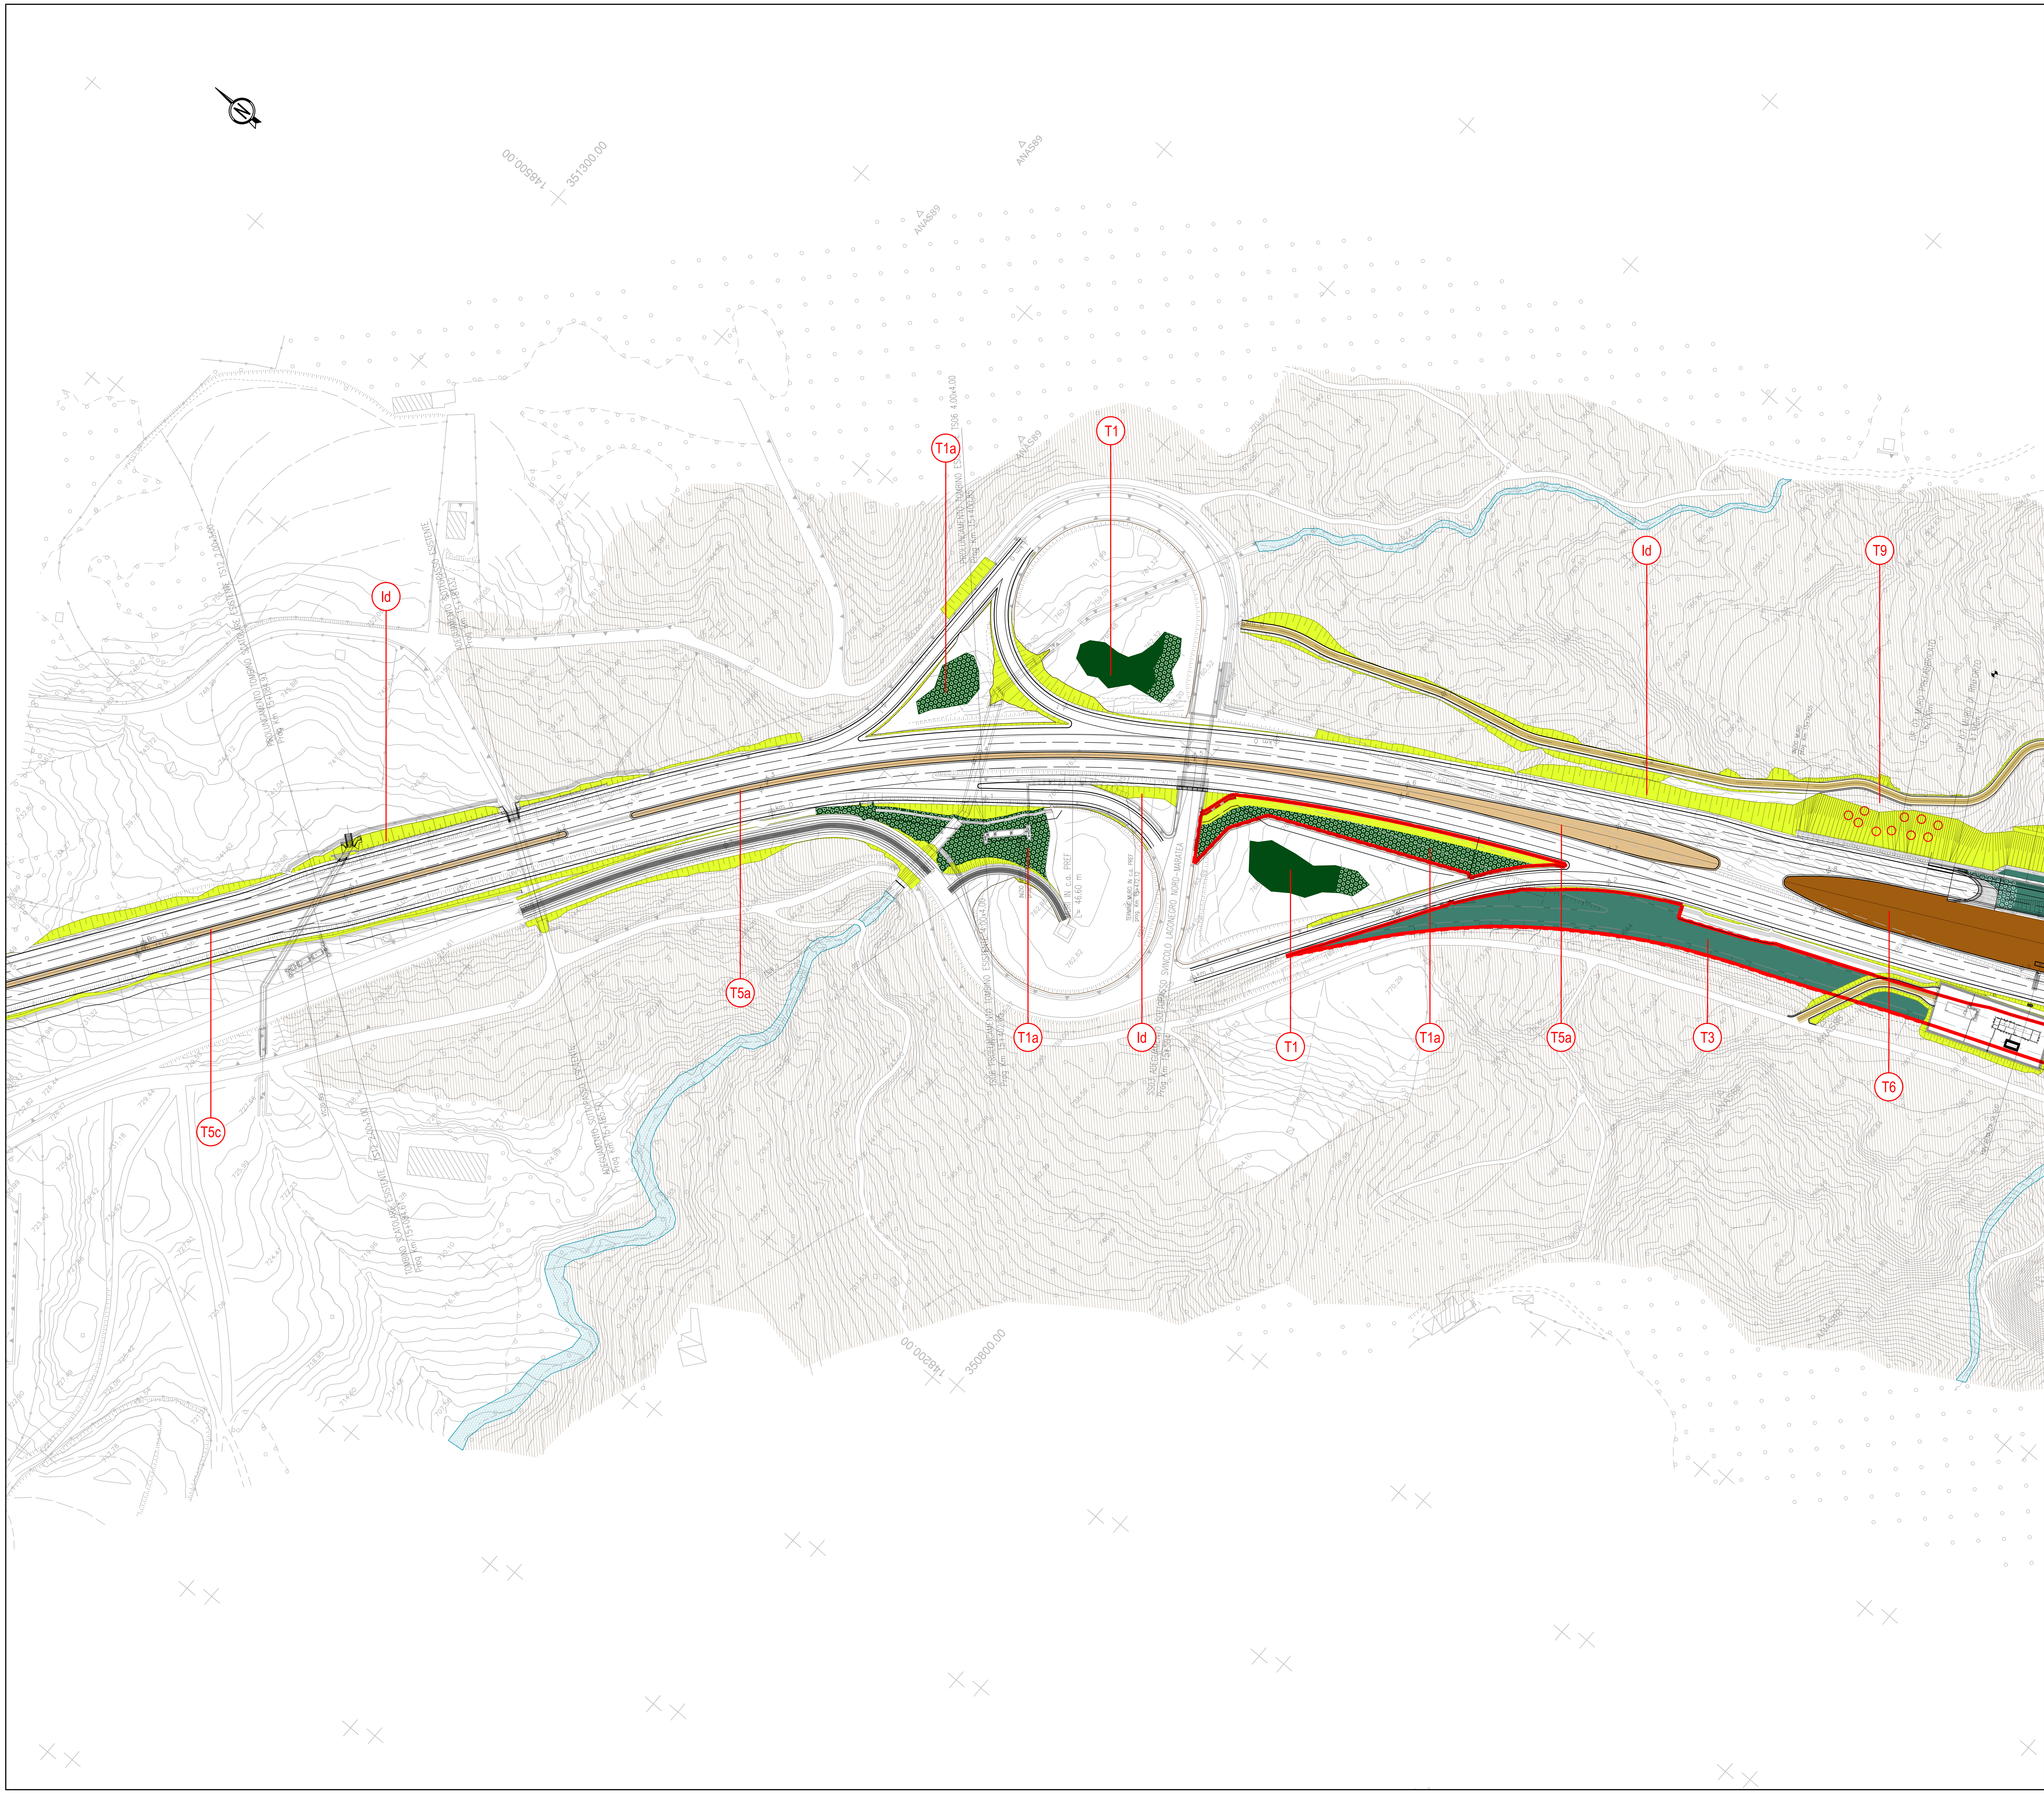

QUADRO DI UNIONE

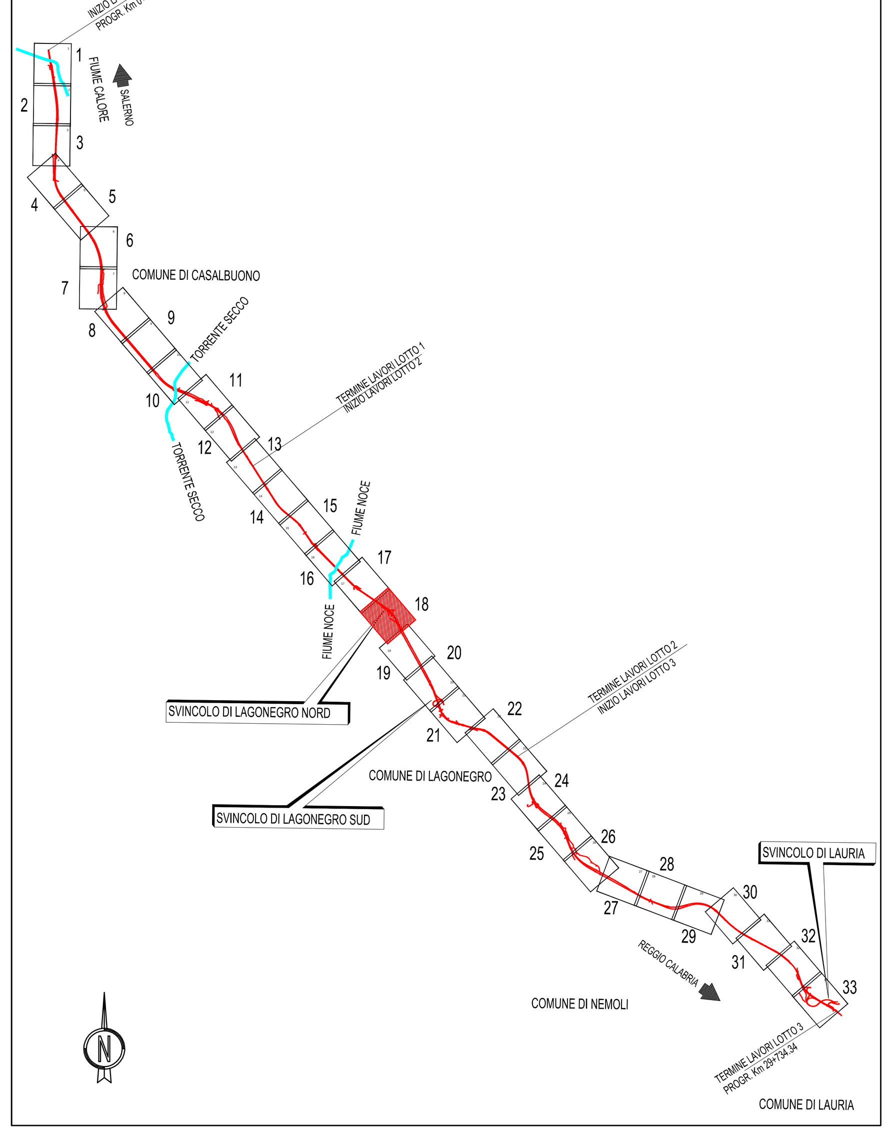

LEGENDA

T1 - Rinaturalizzazione in area boscosa a dominanza arborea	T10 - Arbusteto su scarpate di rilevato
T1a - Rinaturalizzazione in area boscosa a dominanza arborea - strato arbustivo	T11 - Arbusteto su scarpate di trincea
T2 - Rinaturalizzazione in area boscosa a dominanza arbustiva	Id - Idrosemina
T3 - Rinaturalizzazione in area boscosa a dominanza di Ostrya carpinifolia	Corsi d'acqua
T3a - Rinaturalizzazione in area boscosa a dominanza di Ostrya carpinifolia - strato arbustivo	Vegetazione esistente
T4 - Rinaturalizzazione in area boscosa a dominanza di Quercus Cerris	Scarpate rocciose
T4a - Rinaturalizzazione in area boscosa a dominanza di Quercus Cerris - strato arbustivo	Pigmentazione pareti spritz beton
T5 - Aree intercluse spartitraffico (T5a siepe di ligustrum vulgare; T5b siepe di pistacia lentiscus; T5c siepe di spartium junceum; T5d siepe di myrtus communis)	T12 - Messa a dimora rampicanti
T6 - Aree intercluse (Qp: Quercus pubescens; Fo: Fraxinus ornus; Ac: Acer campestre; Oc: Ostrya carpinifolia)	T13 - Palificata
	T14 - Palizzata
	T15 - Rinverdimento scogliera in massi con infissione di talee
T7 - Filari alberati in trincea e rilevati con Idrosemina	T16 - Rinverdimento spondale con infissione di talee
T8 - Aree ripariali	Aree dismesse Aree di cantiere
T8a - Aree ripariali - strato arbustivo	Viabilit¨ minore sterrata
T9 - Filari alberati per l'innalzamento dell'avifauna	Viabilit¨ minore asfaltata

MATRICE DI REVISIONE

REV.	DESCRIZIONE MODIFICA
0	PRIMA EMISSIONE
1	

ANAS S.p.A. *Direzione Generale*

DG 48/04

MACROLOTTO N°2 - AUTOSTRADA SALERNO-REGGIO CALABRIA

LAVORI DI AMMODERNAMENTO ED ADEGUAMENTO AL TIPO 1/A DELLE NORME C.N.R./80 DEL TRATTO DAL KM. 108+000 AL KM. 139+000 COMPOSTO DAI SEGUENTI LOTTI UNIFICATI: 1-2-3-4-5

CODICE UNICO PROGETTO: F11 B0400210000

CONTRAENTE GENERALE: **SIS** S.c.p.a. Via Invorio, 24/A - 10146 Torino

Consorzio Stabile fra le Imprese: SACYR CONSTRUCCION S.A. — INC S.p.A. — SIPAL S.p.A.

Progettazione	Direttore Tecnico	Geologo
Sipal S.p.A. Direttore Tecnico Dott. Ing. Adriano TURSO Ordine degli Ingegneri Provincia di Taranto NÂ1400	**SIS** S.c.p.a. Dott. Ing. Massimiliano COLUCCI	Dott. Geol. Carlo ALESSIO Ordine dei Geologi del Piemonte NÂ255
LANDE ENVIRONMENT\HERITAGE\ARCHAEOLOGY		Direttore Lavori: **INGEGNERIA SPM** S.r.l. Dott. Ing. Stefano PEROTTI

PROGETTO COSTRUTTIVO

Titolo Elaborato:

OPERE DI MITIGAZIONE AMBIENTALE
PLANIMETRIE GENERALI DEGLI INTERVENTI DI INSERIMENTO, MITIGAZIONE,DISMISSIONE E RIPRISTINO
Planimetria - TAV.18

DG4804PC00MA00013 18D0 — Scala: 1:1000

REV.	DESCRIZIONE	REDATTO	DATA	VERIFICATO	DATA	APPROVATO	DATA
0	PRIMA EMISSIONE - Proposta di modifica progettuale ai sensi dell'art. 7 quater (modifiche nel 5%)	D. Strino	07/05/2014	P. Pisano	08/05/2014	A. Turso	09/05/2014

RESPONSABILE DEL PROCEDIMENTO — Visto Dott. Ing. Francesco RUOCCO