


# PLANIMETRIA

( SCALA 1 : 5000 )

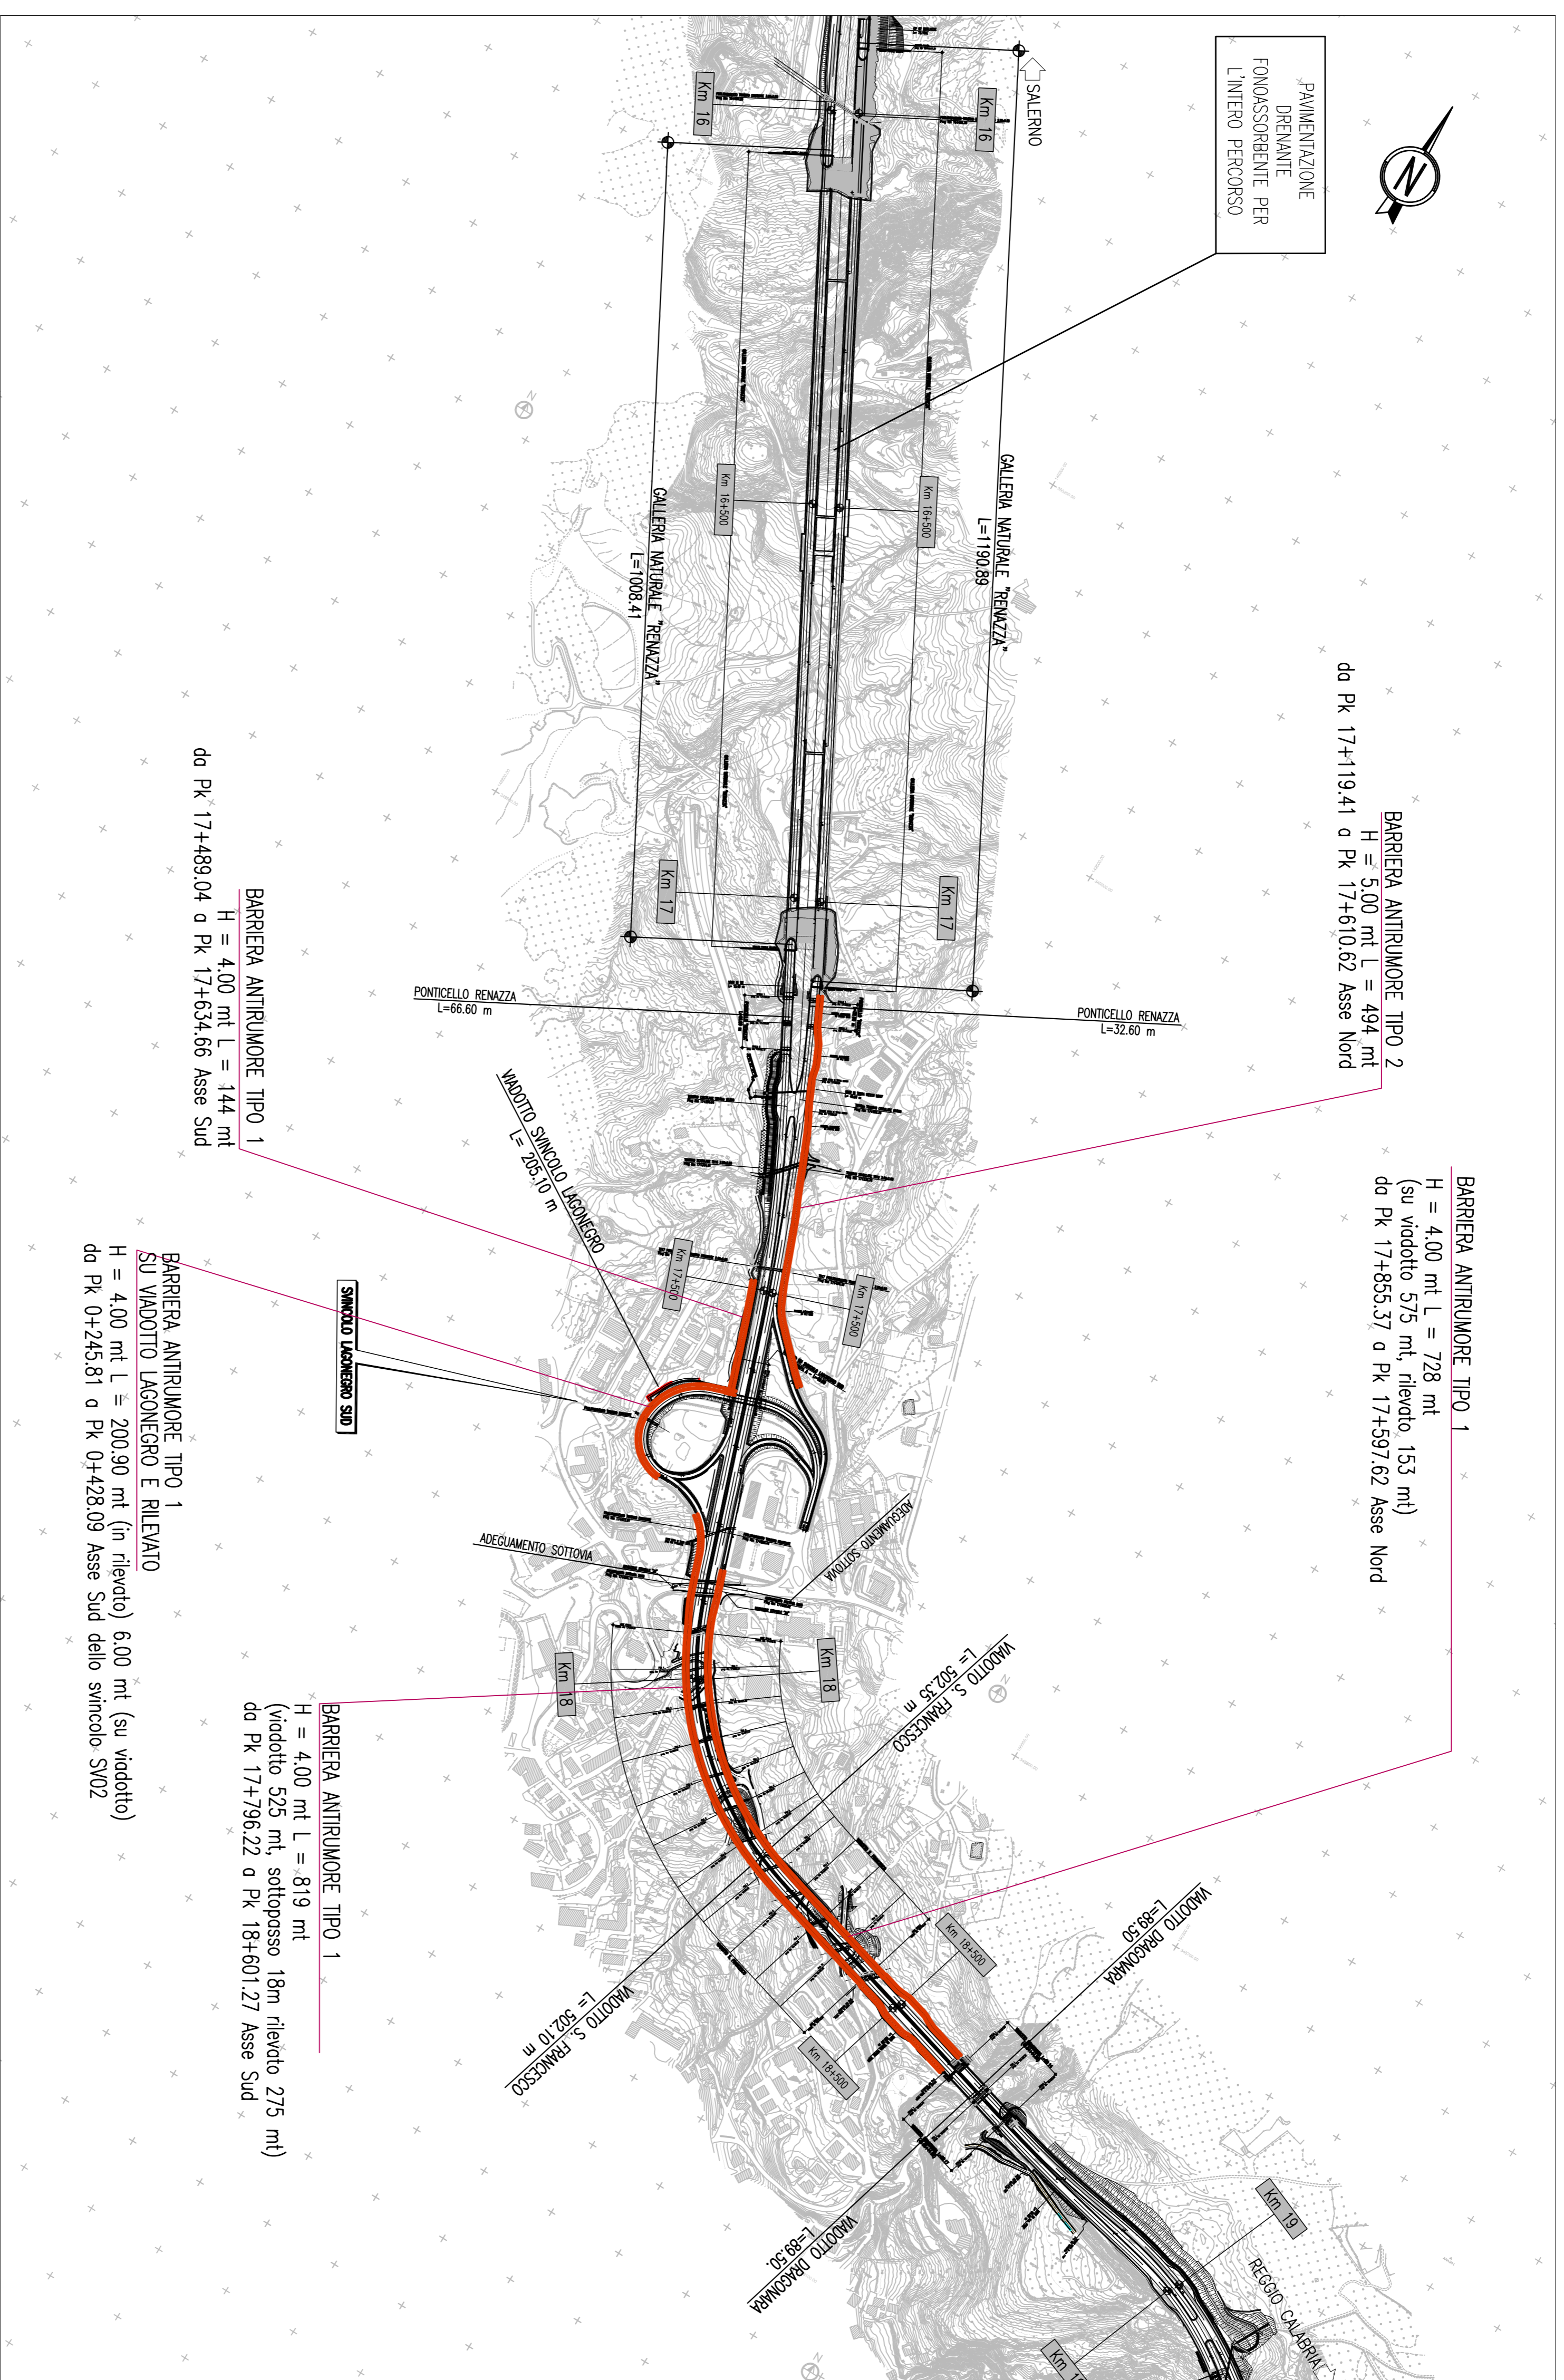


**LEGENDA**  
 BARRIERE ANTIRUMORE

### MATRICE DI REVISIONE

REV.	DESCRIZIONE MODIFICA
0	PRIMA EMISSIONE
1	
2	
3	
4	
5	

N.B.: La presente tavola annulla e sostituisce quella relativa al codice: DG4804-PE-02-MA-00-0008-05-D-0 del progetto esecutivo

# QUADRO D'UNIONE

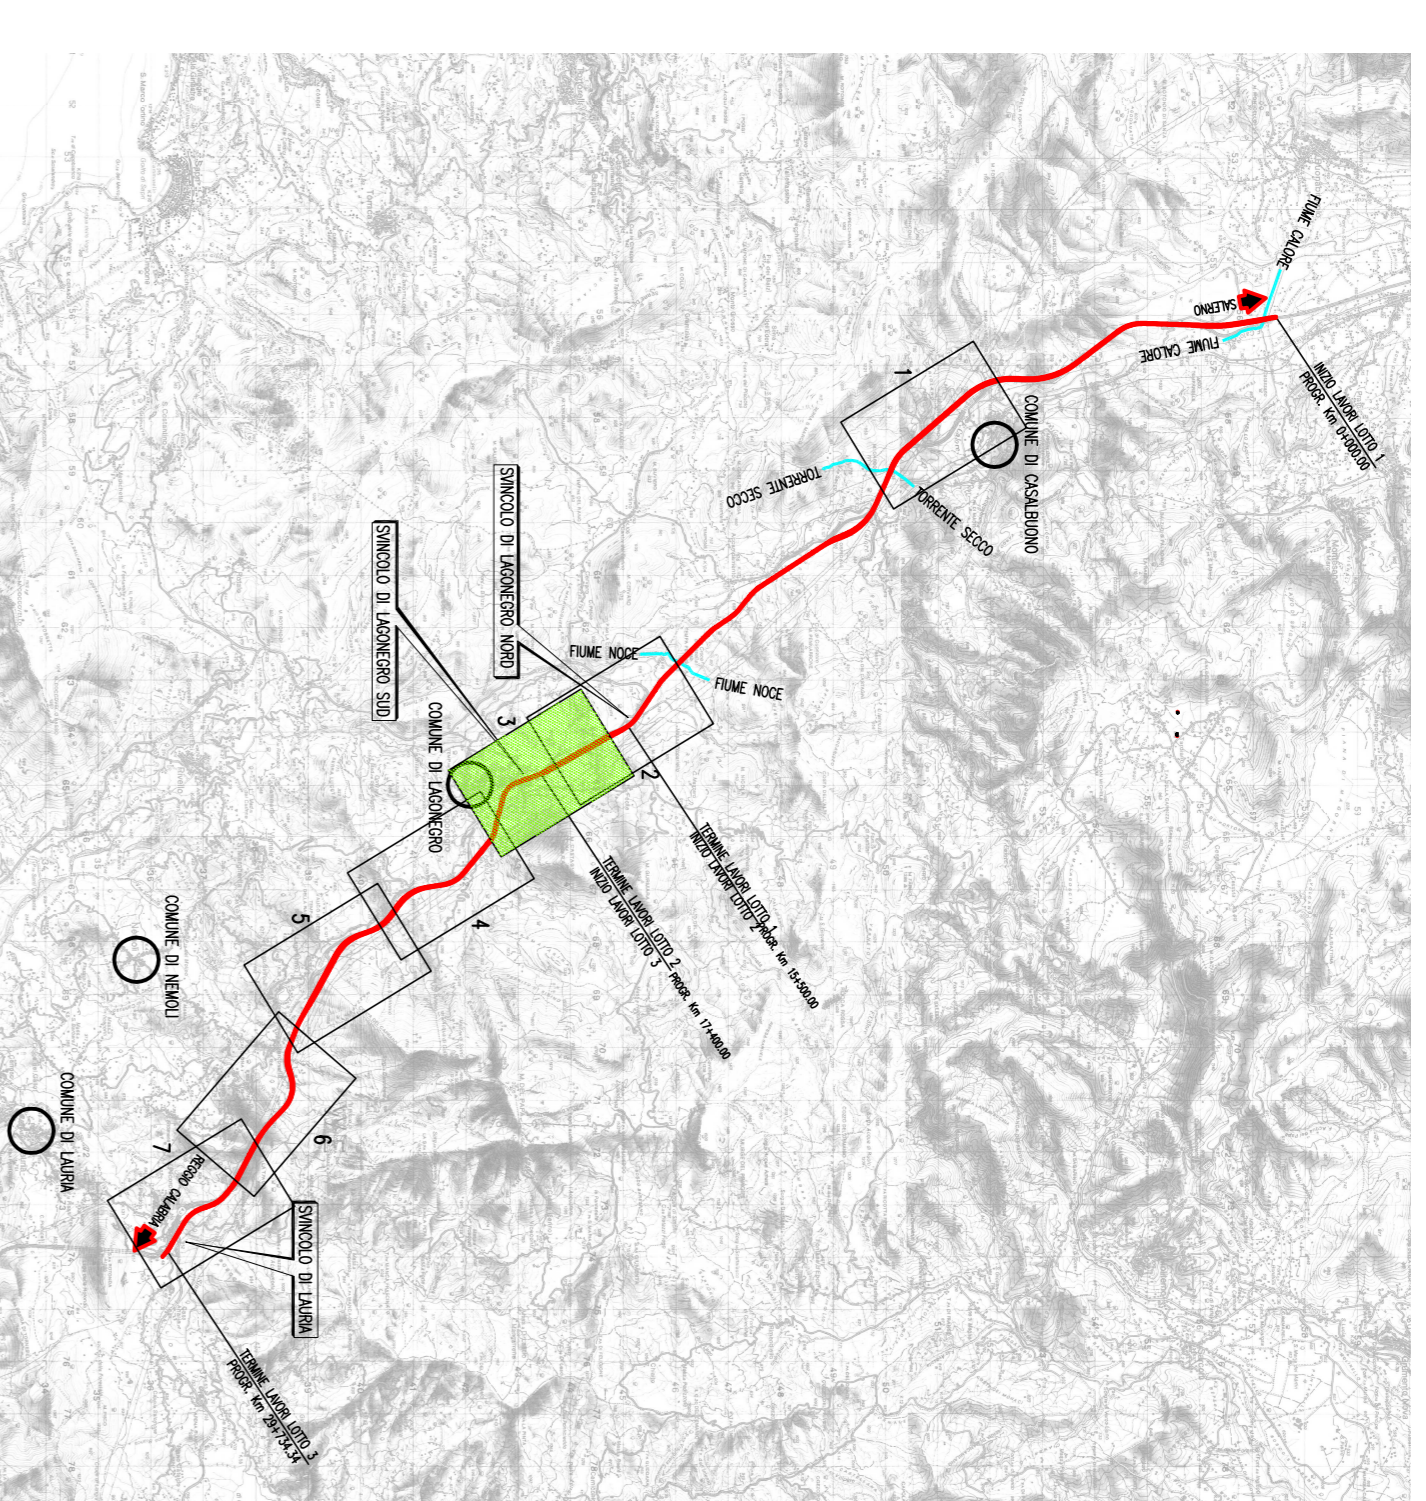

**ANAS S.p.A.** Direzione Generale

**DG 48/04**

**MACROLOTTO N°2 - AUTOSTRADA SALERNO-REGGIO CALABRIA**  
 LAVORI DI AMMODERNAMENTO ED ADEGUAMENTO AL TIPO I/A DELLE NORME C.N.R.80 DEL TRATTO DAL KM. 108+000 AL KM. 139+000 COMPRESO DAI SEGUENTI LOTTI UNIFICATI: 1-2-3-4-5  
 CODICE UNICO PROGETTO: F11 B0400210000

**CONTRAENTE GENERALE:** SIS S.p.A. Via Inverigo, 24/A - 10146 Torino

Consorzio Stabile fra le Imprese:  
**SACRE COSTRUZIONI S.p.A.** **INC S.p.A.** **SIPAL S.p.A.**

Progettazione	Direttore Tecnico	Geologo
 SIPAL S.p.A. Direttore Tecnico Dott. Ing. Massimo COLUCCI Ordine degli Ingegneri Provinciali di Torino N° 4100	 SIS S.p.A. Direttore Tecnico Dott. Geol. Carlo ALESSIO Ordine dei Geologi del Piemonte N° 255	 SPM S.p.A. Direttore Lavori INGEGNERIA SPM S.r.l. Dott. Ing. Stefano PEROTTI

**PROGETTO COSTRUTTIVO**

**OPERE DI MITIGAZIONE AMBIENTALE**  
 BARRIERE ANTIRUMORE  
 PLANIMETRIA - TAV. 3

Titolo Elaborato: **OPERE DI MITIGAZIONE AMBIENTALE**

Scala: 1:5000

REV.	DESCRIZIONE	REDAITO	DATA	VERIFICATO	DATA	APPROVATO	DATA
0	Prima emissione - Progetto di modello progettuale di serie dell'art. 7 quater (modifiche art. 85)	V. Andreola	10/04/2014	M. Lanzetta	10/04/2014	A. Lupo	11/04/2014

RESPONSABILE DEL PROCEDIMENTO: **Visio** Dott. Ing. Francesco RUOCCO