
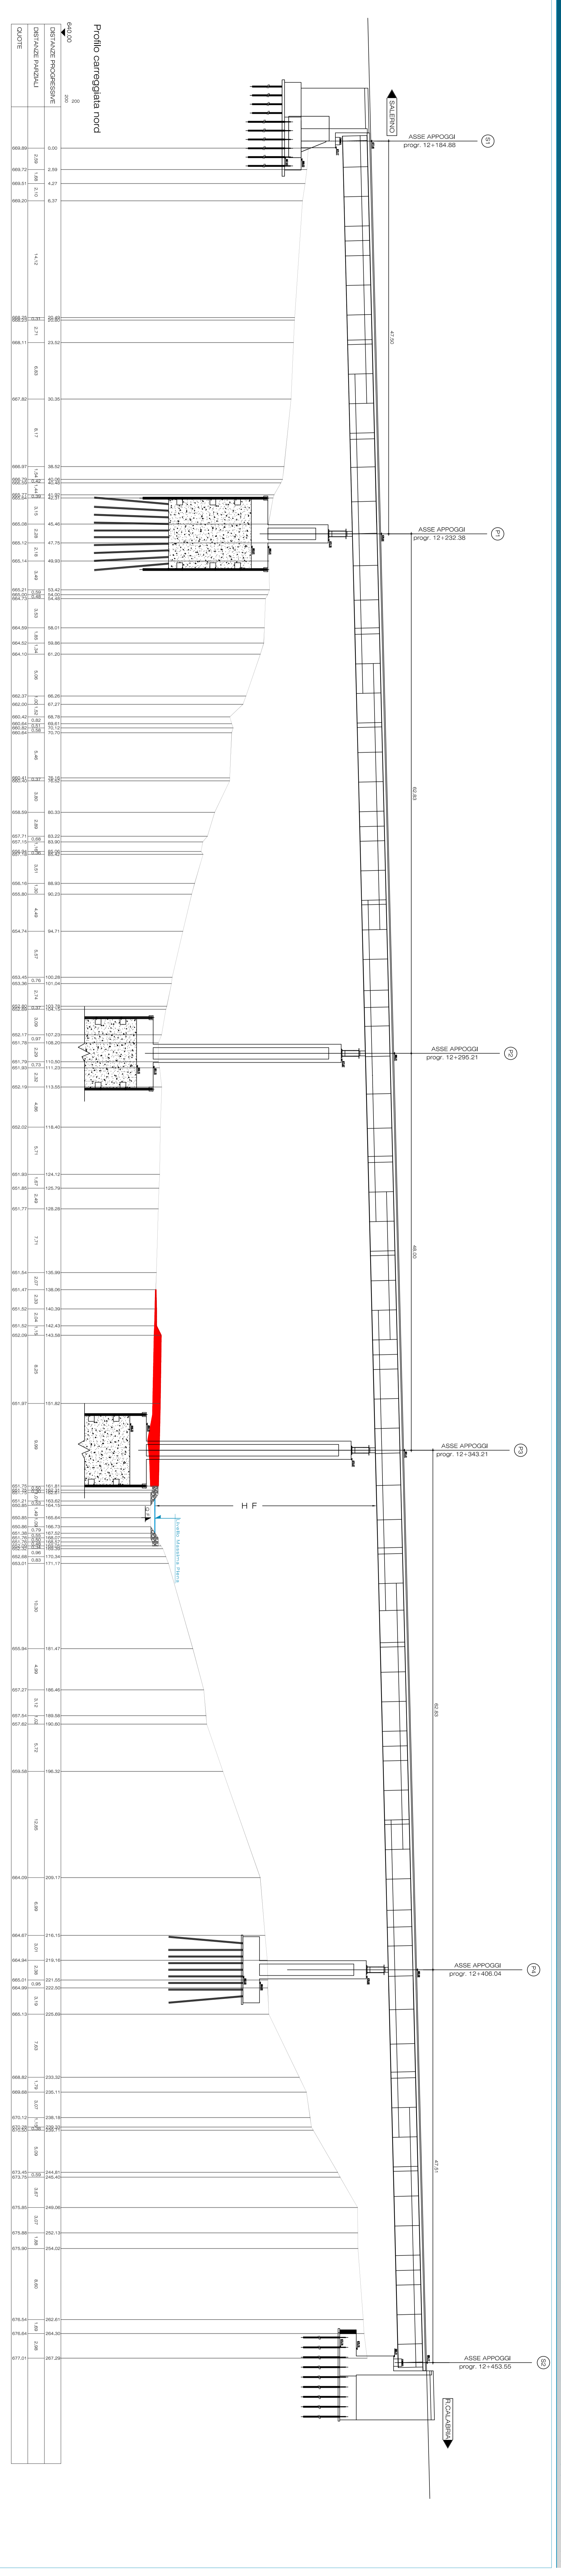


Carreggiata Sud	
L. Max Piena	650.04 m slm
CF	Quota fondo alveo 650.63 m slm
HF	Altezza fianco idraulico 27.57m
Q(T+200)	Portata 10.80 mc/sec


Carreggiata Nord	
L. Max Piena	Levelo massima piena 651.85 m slm
CF	Quota fondo alveo 651.04 m slm
HF	Altezza fianco idraulico 26.75 m
Q(T+200)	Portata 10.80 mc/sec

Aggiornamento delle altezze sifonia valutata in condizione di modo uniforme. Per la valutazione della portata è stata utilizzata la formula di Manning / Formula di Bazin - CAYLEY.
Tempo di ritorno 200 anni

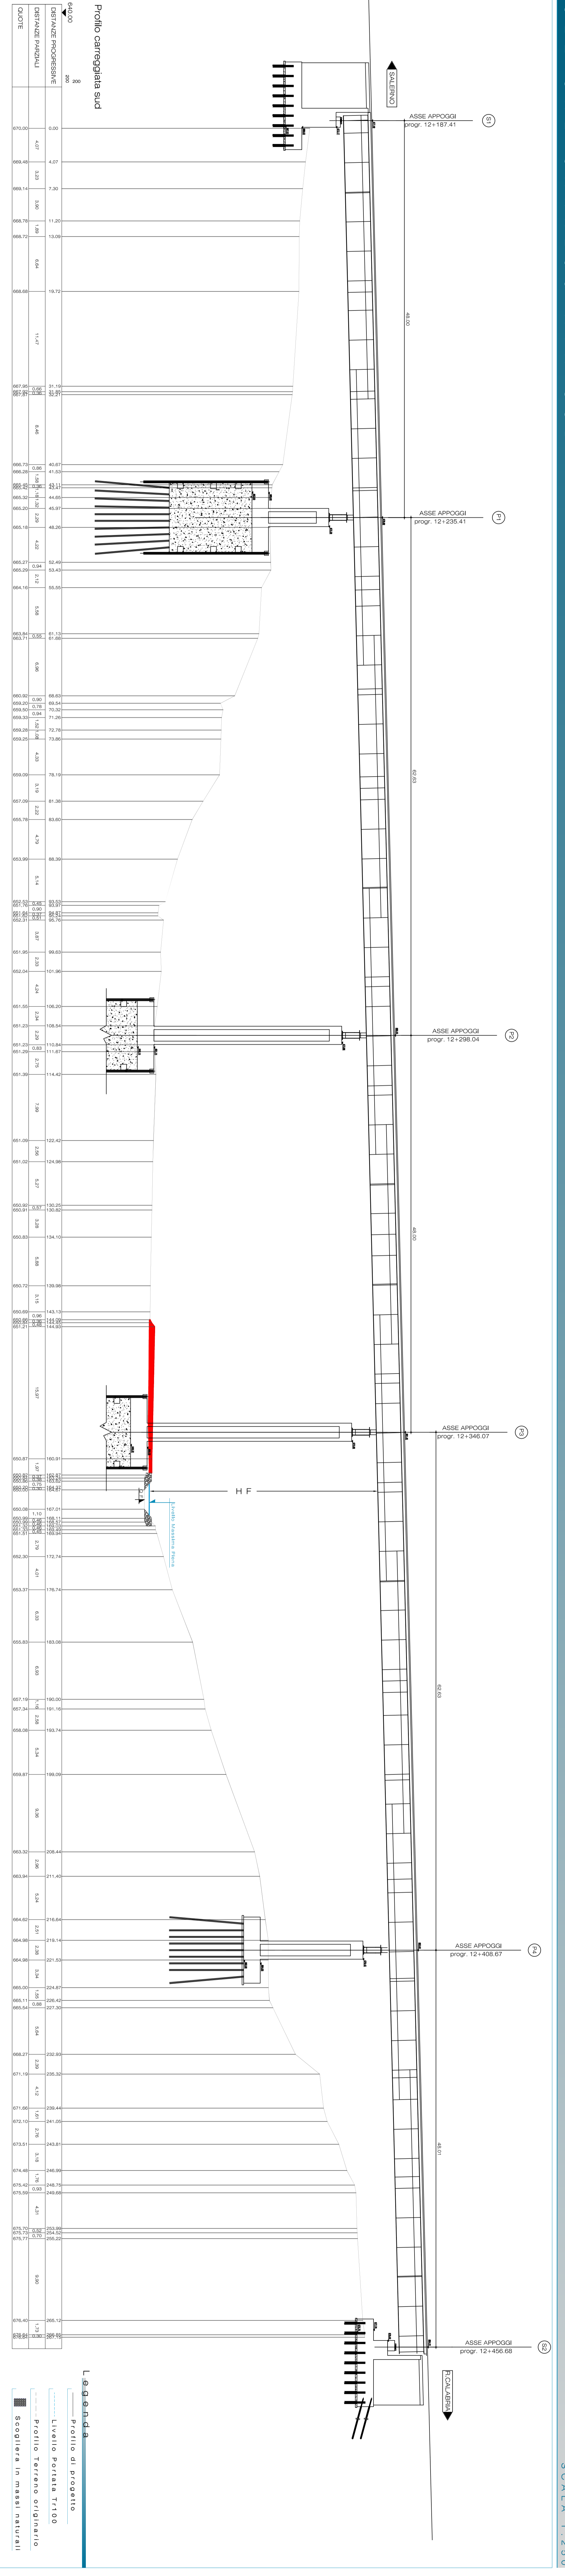


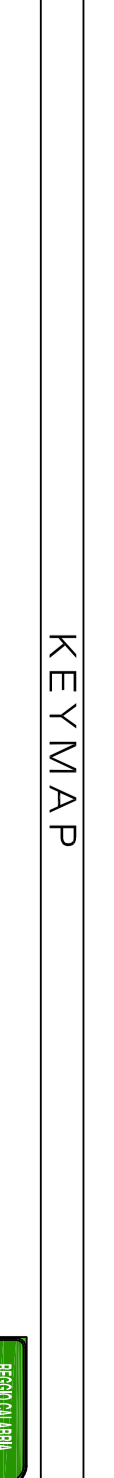

MATRICE DI REVISIONE
 DESCRIZIONE MODIFICA

REV.	REVISIONE
0	PRIMA EMISSIONE
1	

ANAS S.P.A. Direzione Generale

DG 48/04
 MACROLOTTO N°2 - AUTOSTRADA SALENNO-REGGIO CALABRIA
 LAVORI DI AMMODERNAMENTO ED ADEGUAMENTO AL TIPO I/A DELLE NORME CAR/80 DEL TRATTO DALL'KM. 108+400 AL KM. 138+000 COMPRESO DEI SEDIMENTI LOTTI D'IMPANTI: 1-23-4-5
 CODICE UNICO PROGETTO: T1 B1949310000

Contratto Stabile fra le Imprese:
CONTRAENTE GENERALE: SIS S.p.A. - SOCI CONVENZIONATE: SPM S.p.A.
 Via Isimbardo, 26/A - 10141 Torino

PROGETTO COSTRUTTIVO
 Opere di Mitigazione Ambientale
 VADOOTTO STAGNO
 SEZIONI CARREGGiate

Arch. Edoardo BRUNO
 Direzione Lavori




PROGETTO COSTRUTTIVO
 Opere di Mitigazione Ambientale
 VADOOTTO STAGNO
 SEZIONI CARREGGiate

Tutti i disegni sono di proprietà dell'Ente committente. È vietata espressamente la ristampa, l'uso non autorizzato, la modifica e la divulgazione pubblica senza il permesso scritto dell'Ente committente.

RESPONSABILE DEL PROCEDIMENTO: Visione: Dott. Ing. Favososo Rocco