



PLANIMETRIA

Legenda







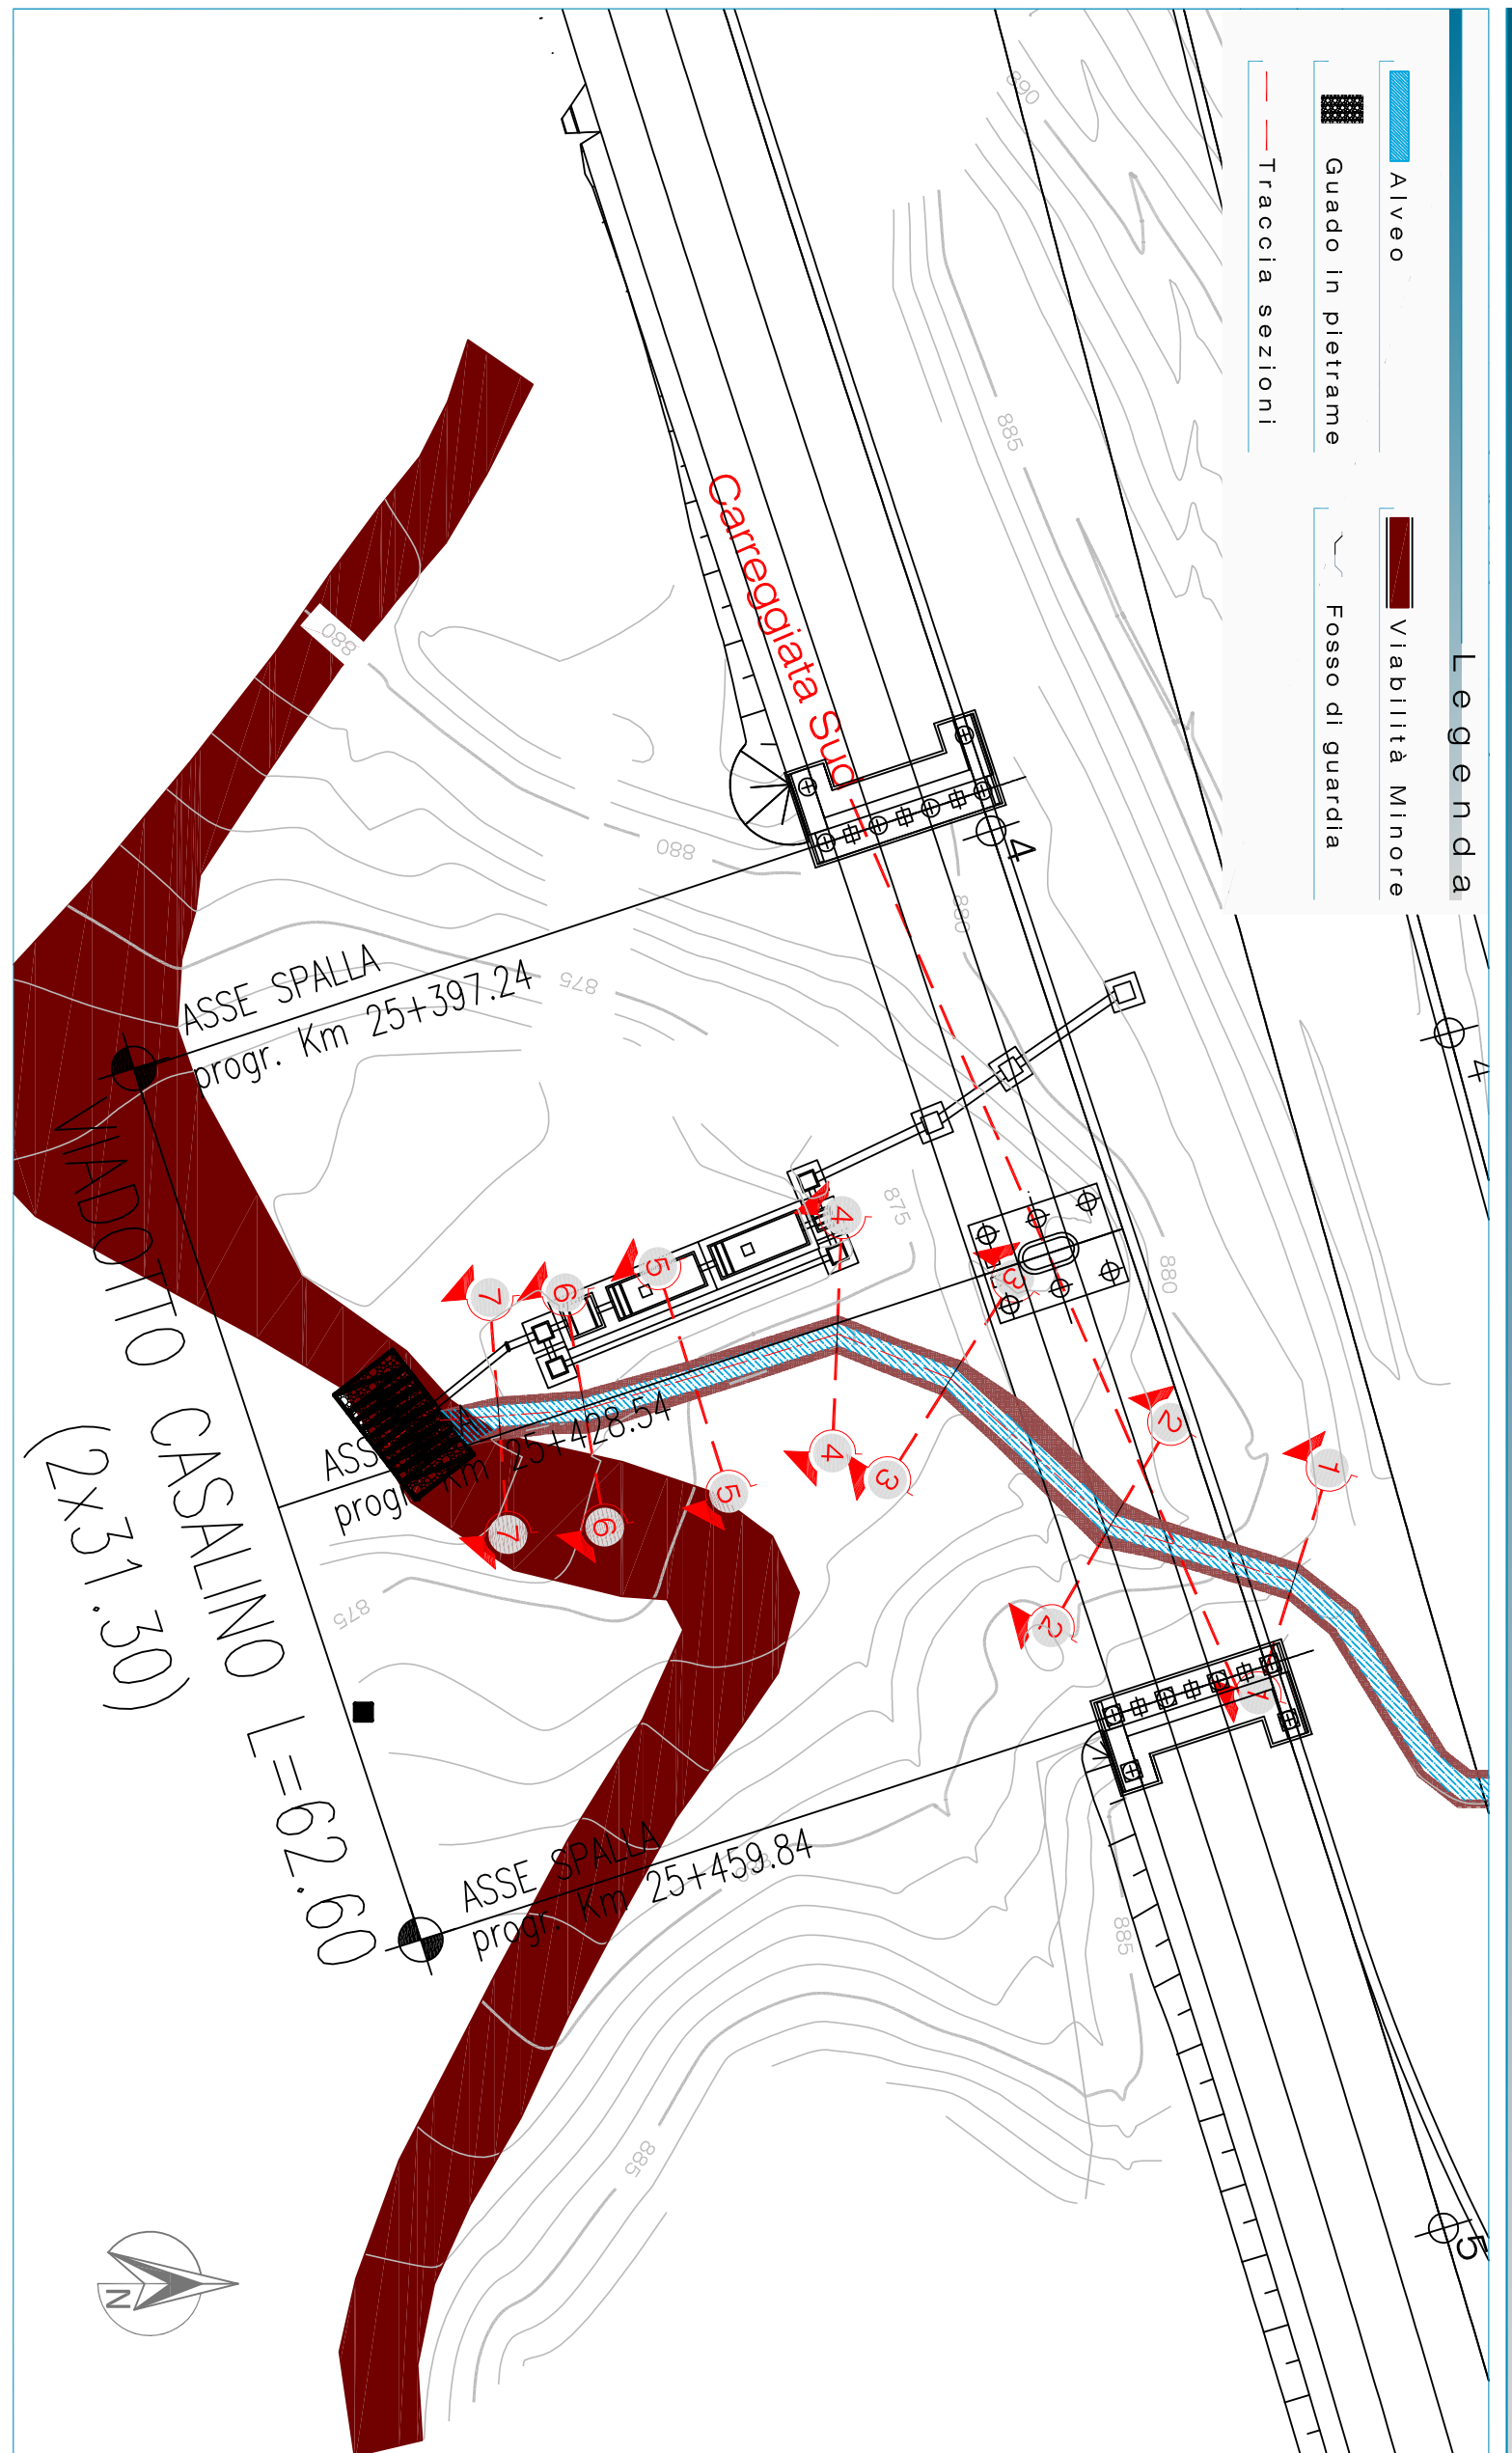


SEZIONE CARREGGIATA SUD

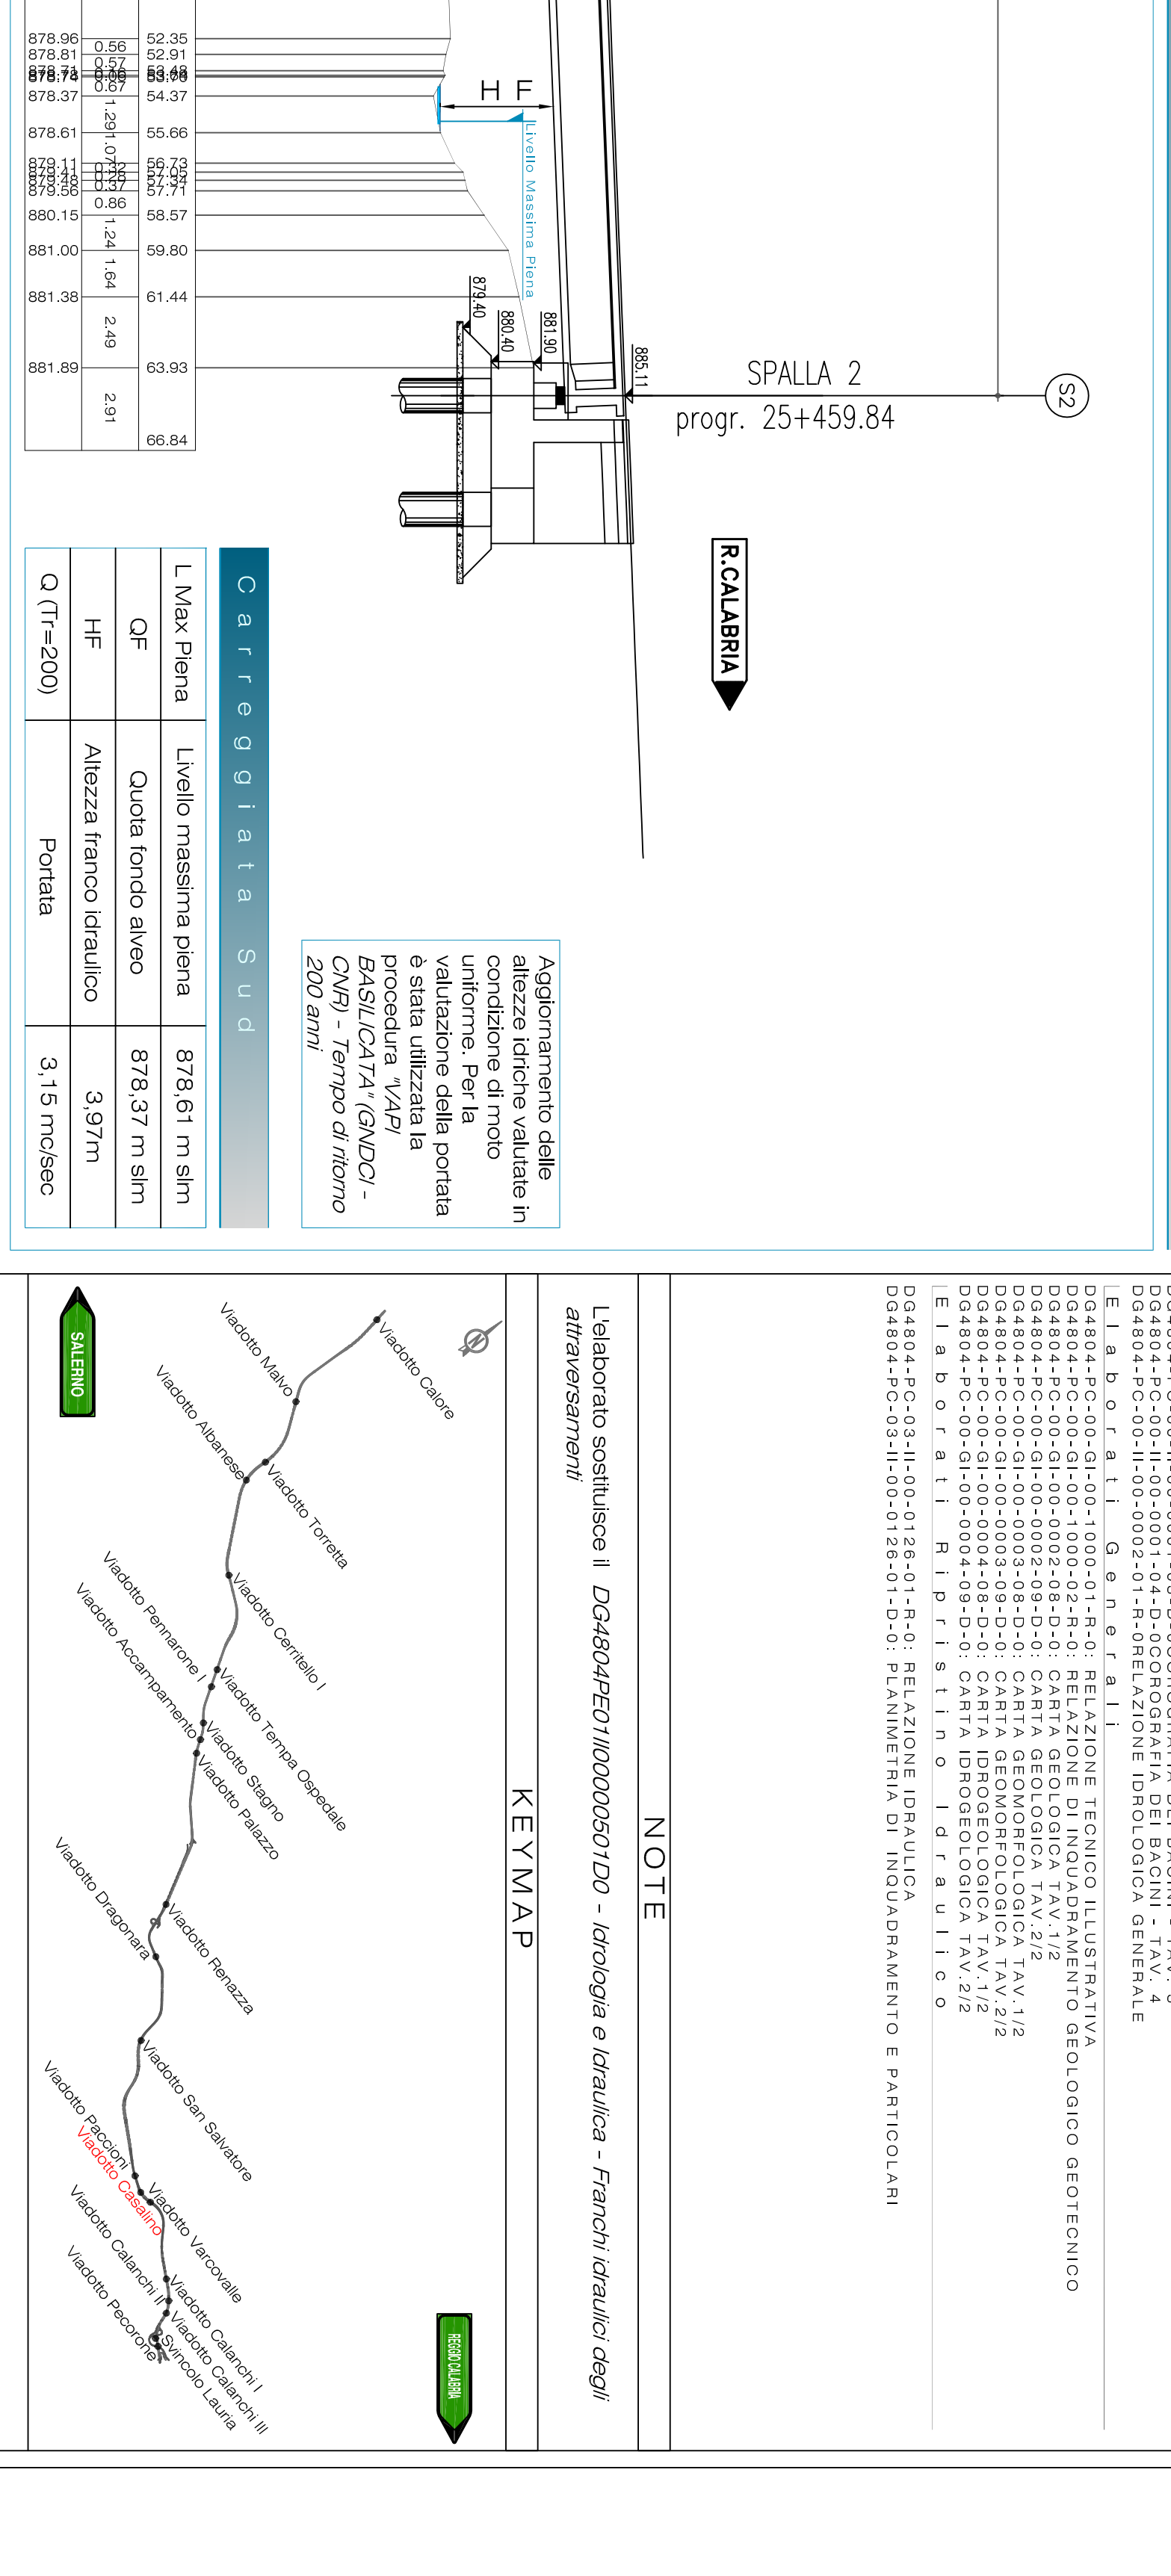

PROFILI

Scala 1:200

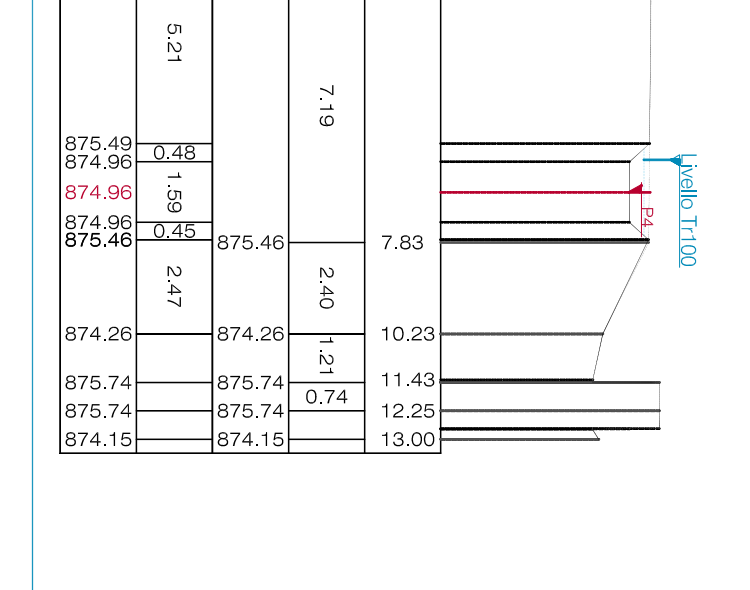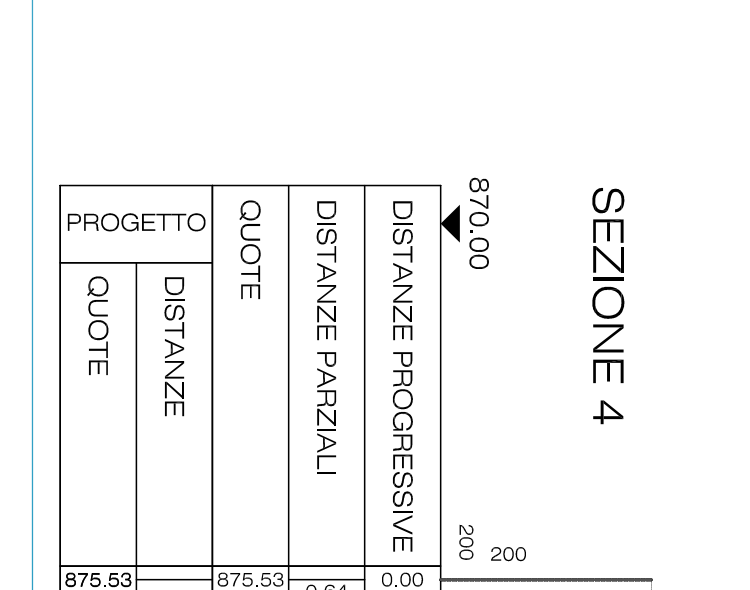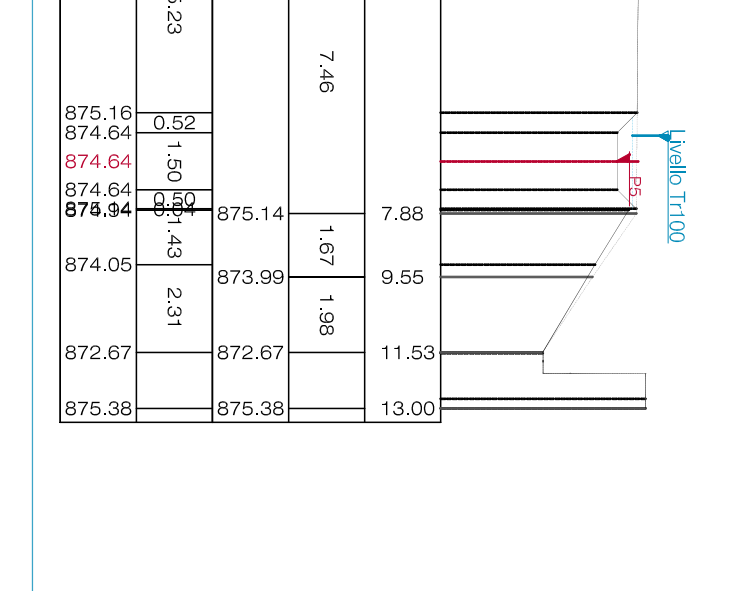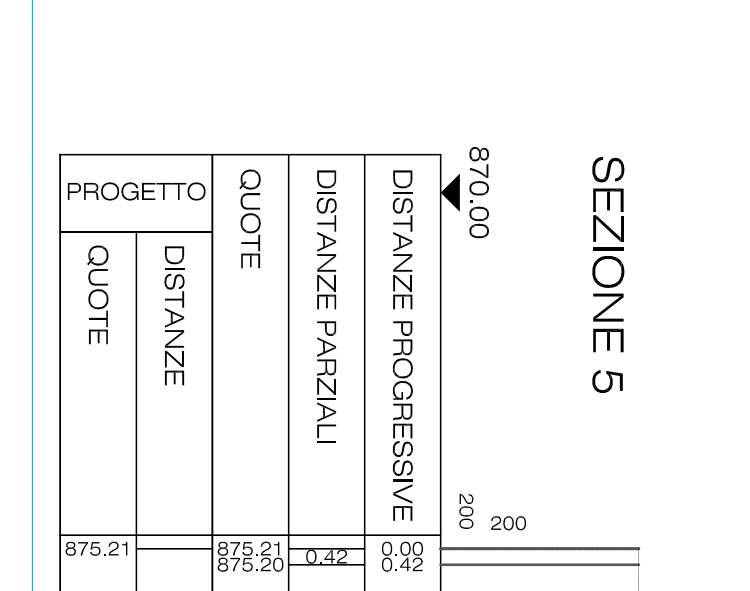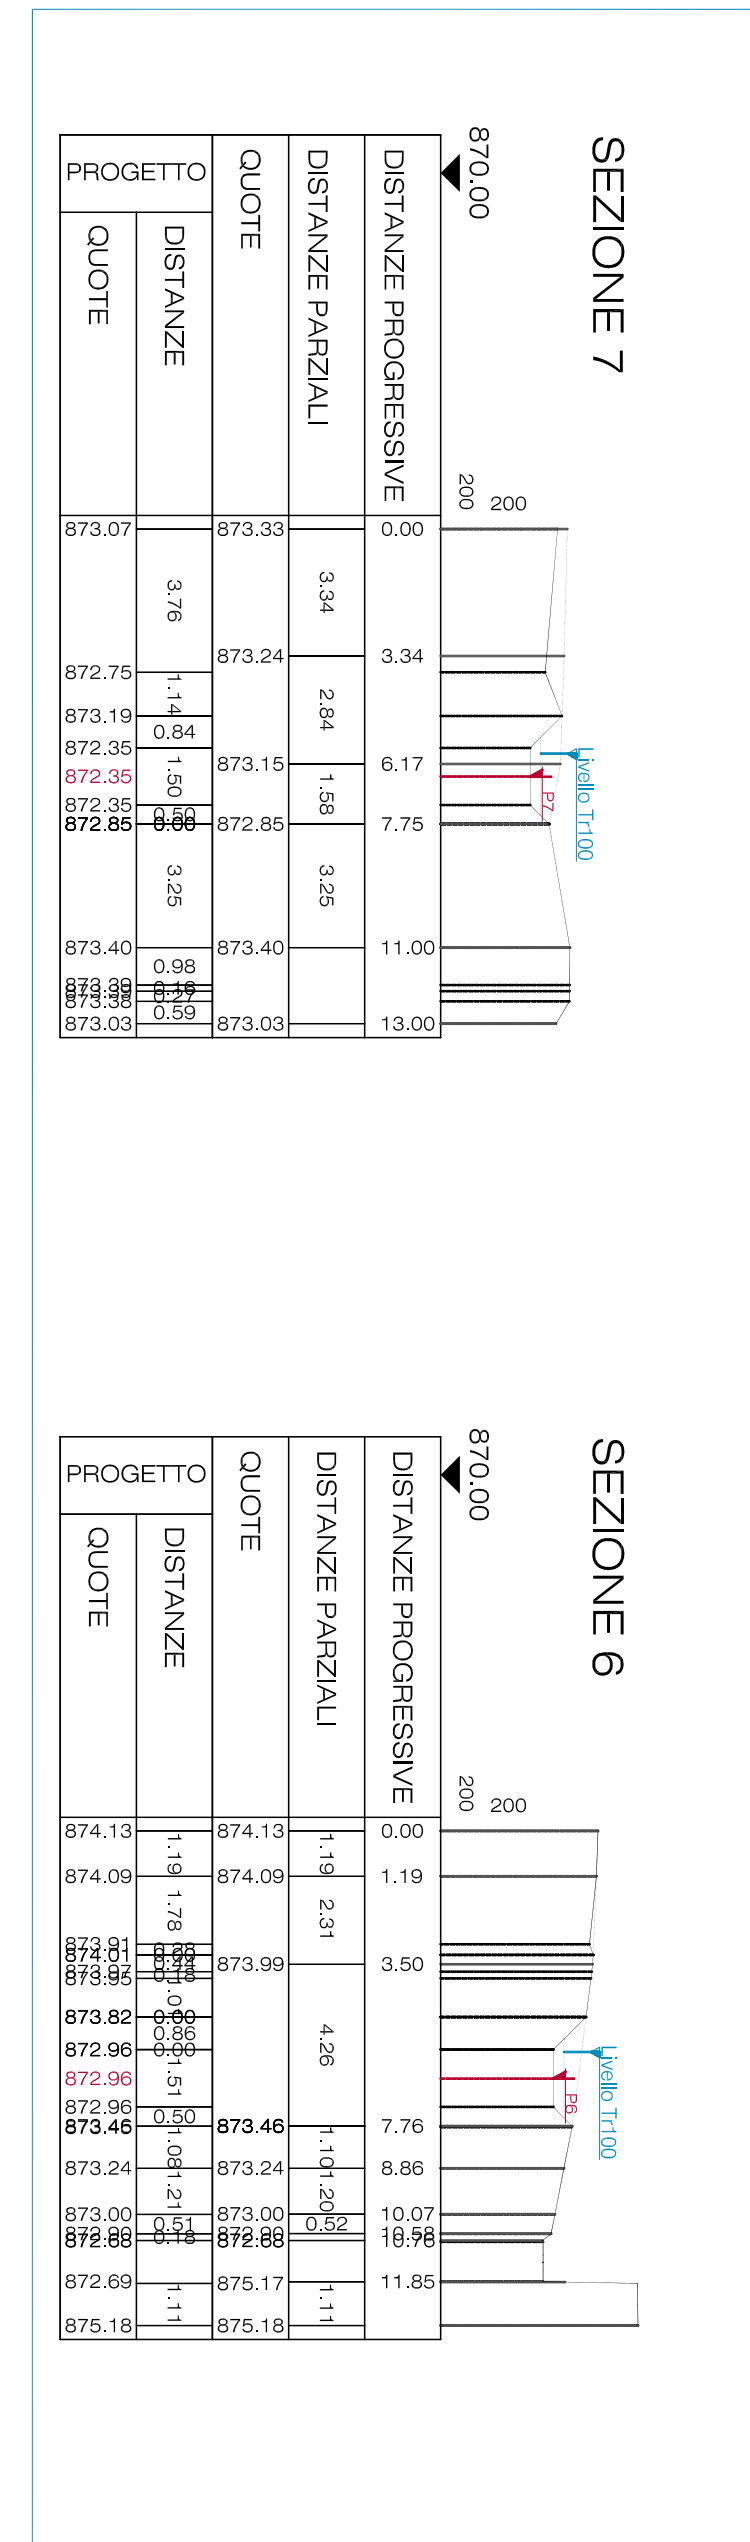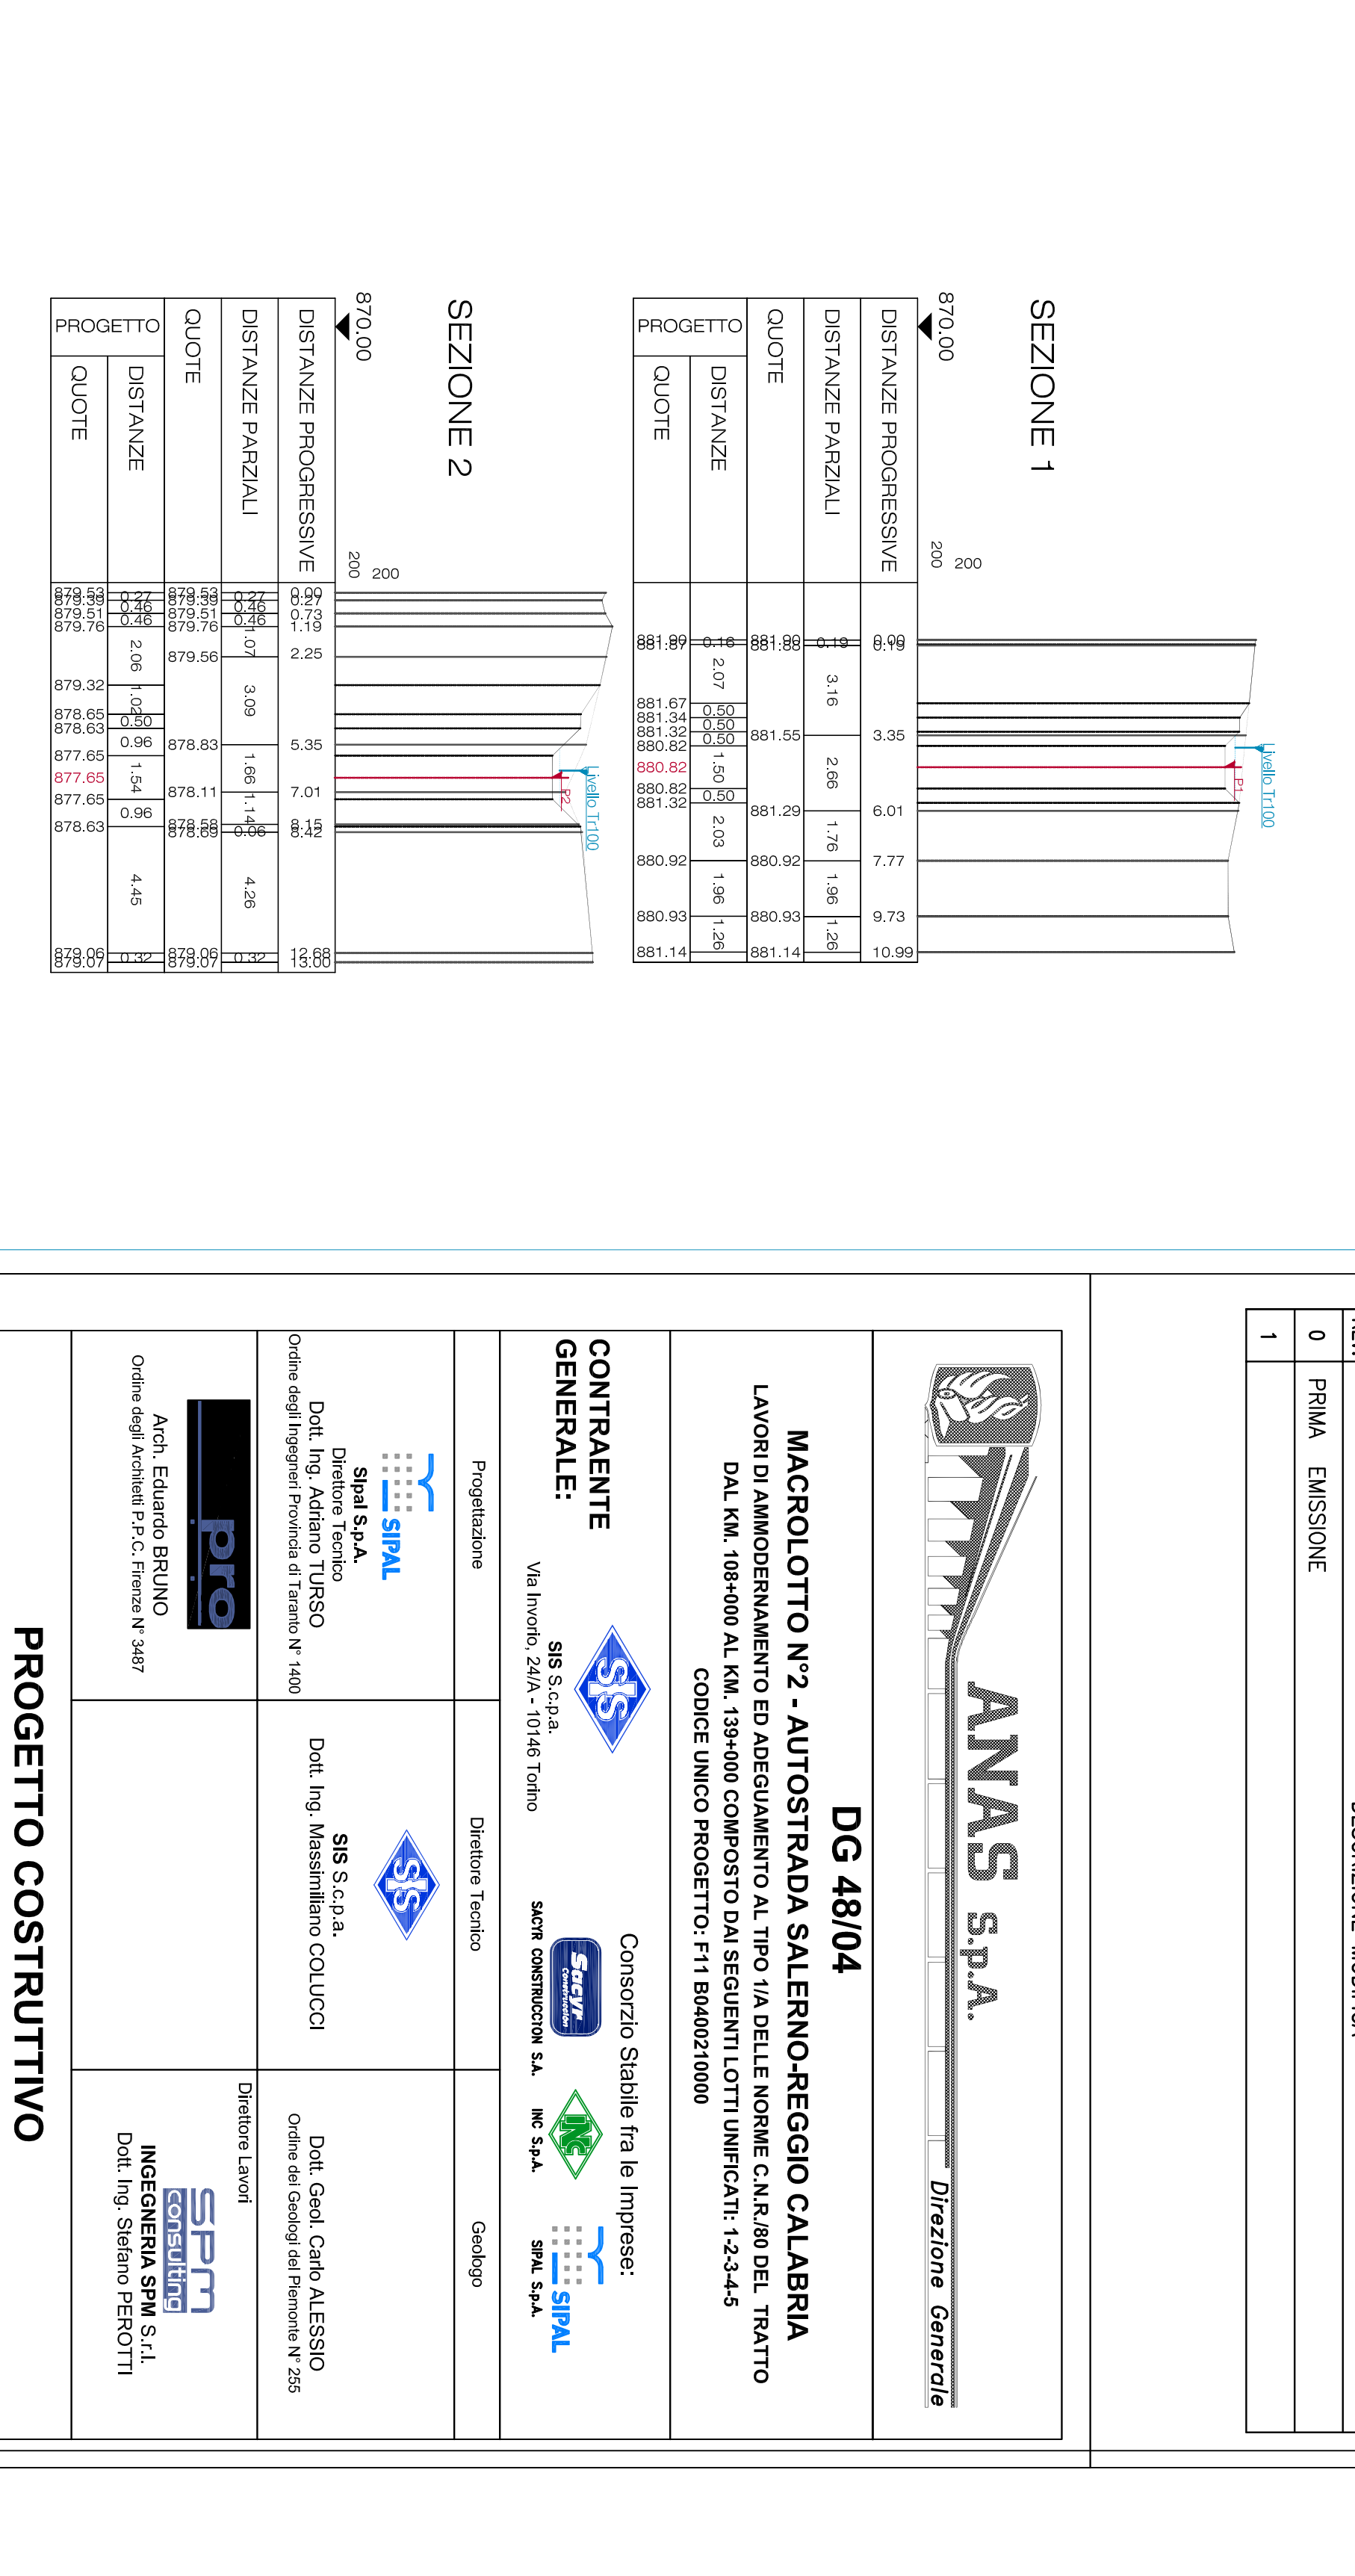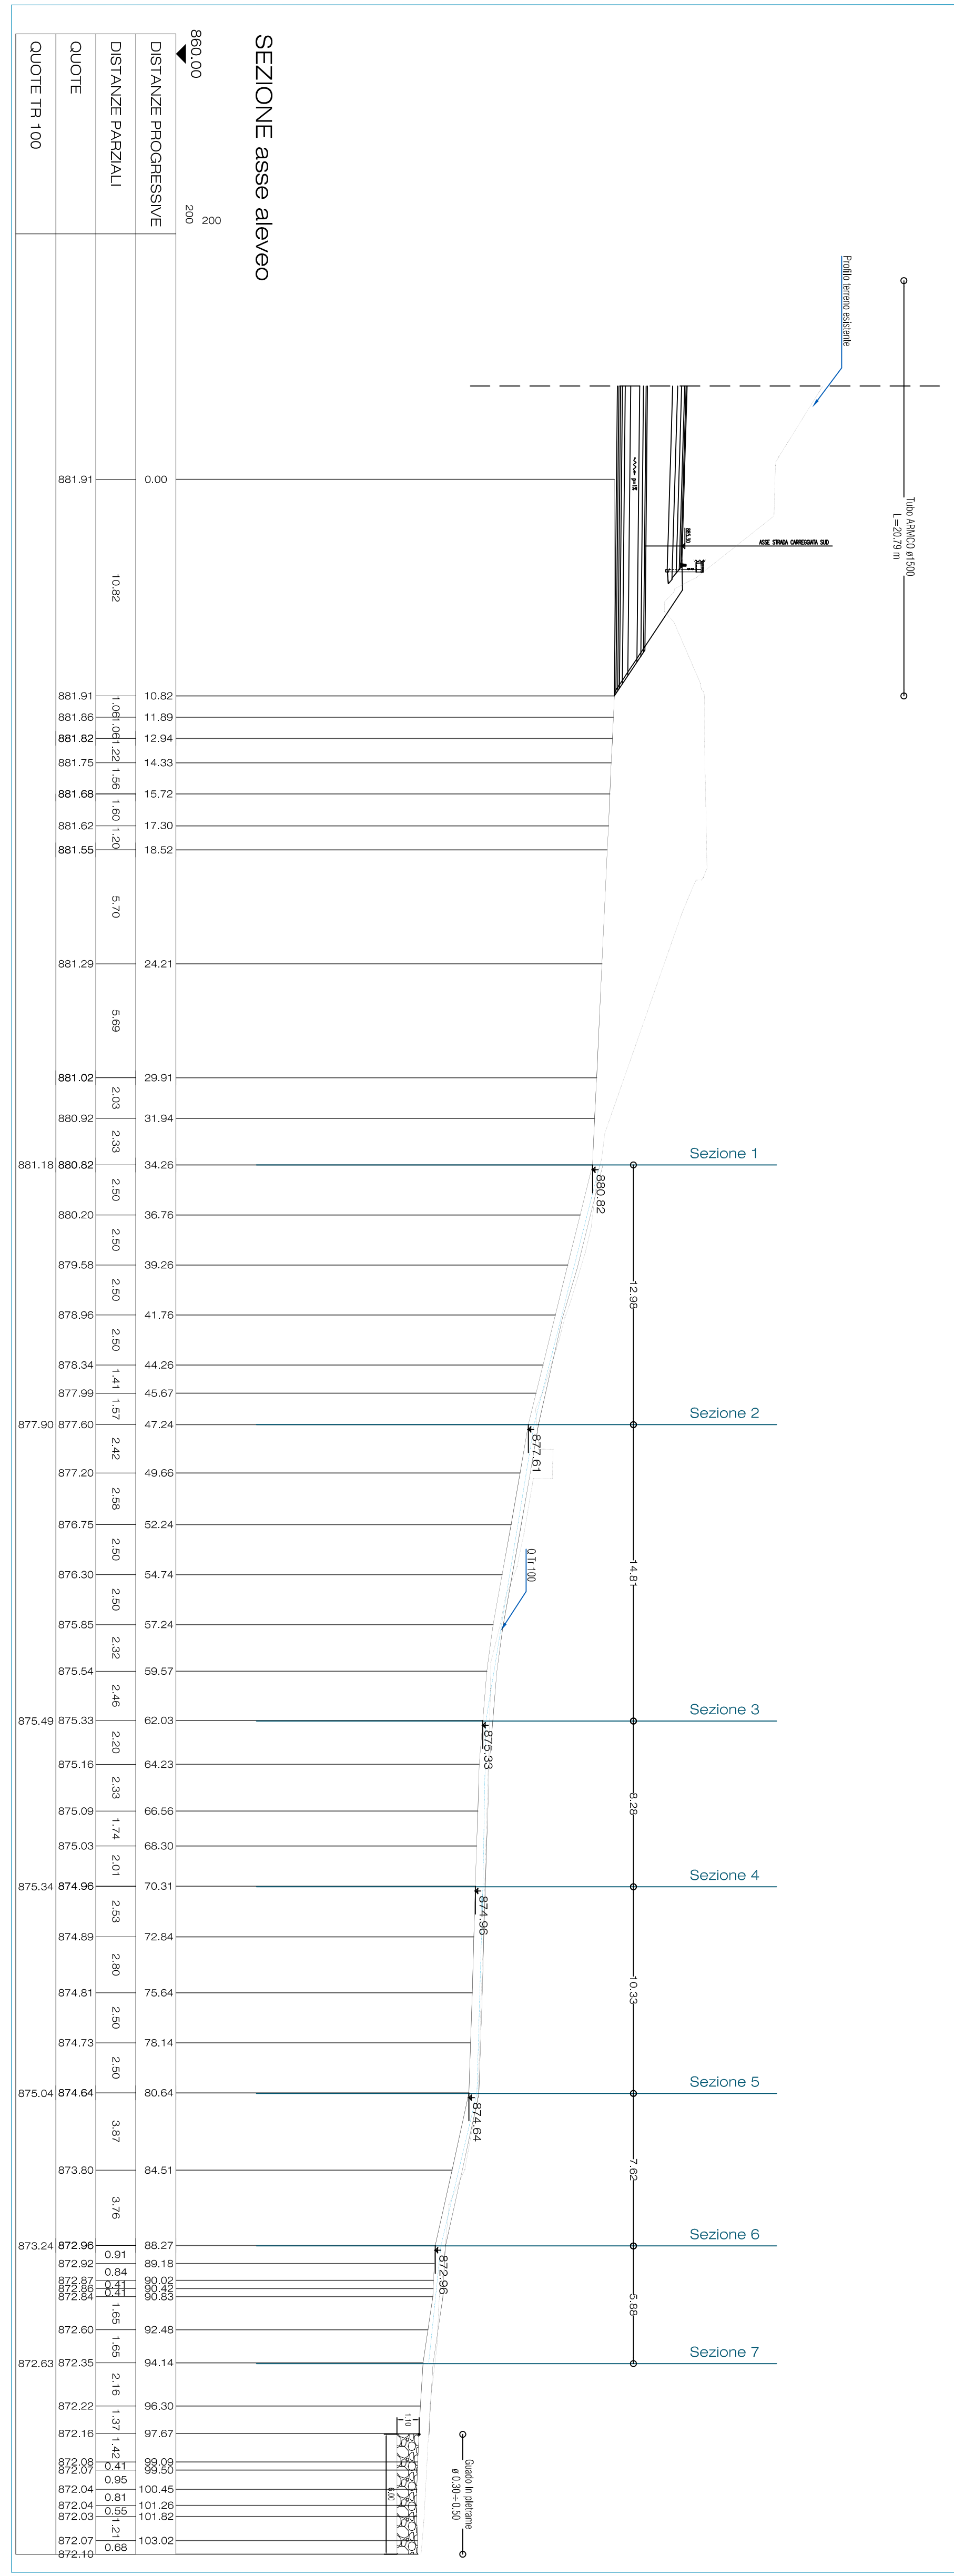


LABORATI DI RIFERIMENTO

- 034502-PC-03-H-00-000-1-01-2-D-COROGRAFIA DEI BACINI - Tav. 3
- 034502-PC-03-H-00-000-1-02-2-COROGRAFIA DEI BACINI - Tav. 4
- 034502-PC-03-H-00-000-2-01-4-DELLAZIONE IDROLOGICA GENERALE
- 034502-PC-03-H-00-000-2-02-4-DELLAZIONE IDROLOGICA GENERALE
- 034502-PC-03-H-00-000-3-01-1-G-N-O-R-F-A-I-I

NOTE


Il Laboratorio sostituisce il DG48/04/PEU/10/0002001/DO - Idrologia e idraulica - Franchi (raulici degli attraversamenti)

KEYMAP

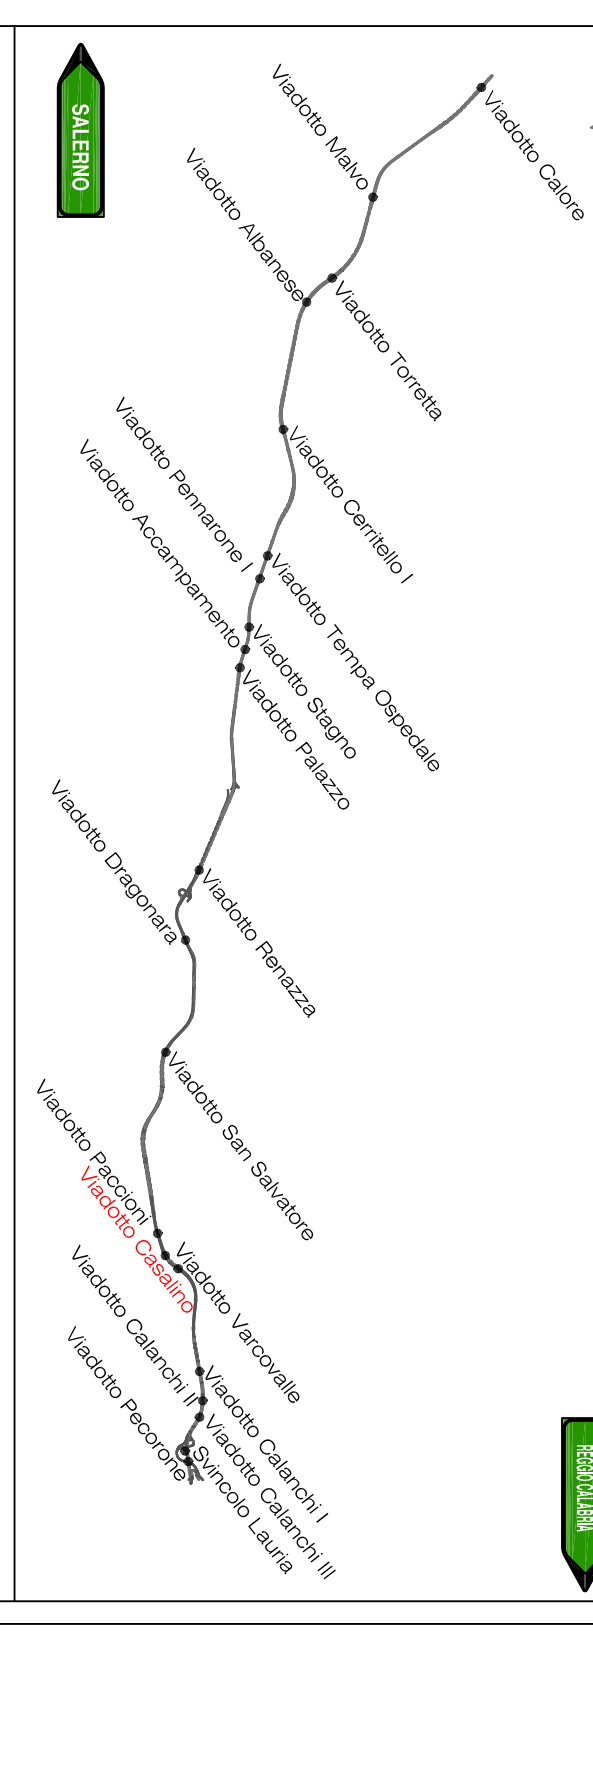

MATRICE DI REVISIONE

REV.	DESCRIZIONE MODIFICA
0	PRIMA EMISSIONE
1	

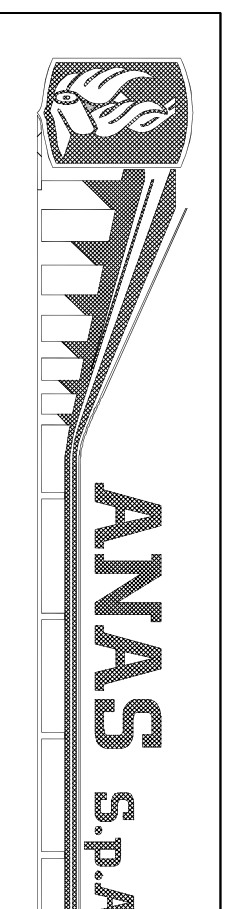

MACROLOTTO N°2 - AUTOSTRADA SALERNO-REGGIO CALABRIA

CONTRAENTE
 SIS S.p.A.
 Via Invorio, 24/4 - 10146 Torino
 Consorzio Stabile fra le Imprese:

PROGETTO COSTRUTTIVO

OPERE DI MITIGAZIONE AMBIENTALE
VIADOTTO CASALINO
QUADERNO DELLE SEZIONI E SEZIONI CARREGGATE
 Tracciato Elaborato: V. Vale
