Viadotto Calanchi I

SEZIONI Alveo 1

SCALA 1:200

Legenda

Profilo di progetto — Profilo Terreno originario — Livello Portata Tr100 — Scogliera in massi naturali — Guado in pietra — Rampa — Punto di tracciamento opera

SEZIONE 5

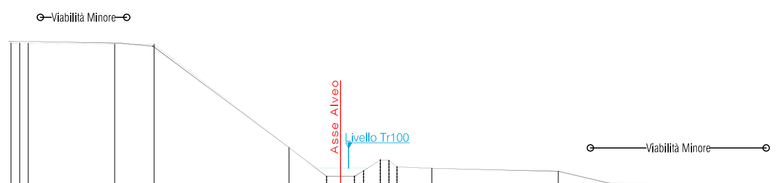

| | | |