


0248424-PC-08-HI-00-001-01-DI-COORDINATA DEI BACINI - Tav. 1
 0248424-PC-08-HI-00-001-03-DI-COORDINATA DEI BACINI - Tav. 2
 0248424-PC-08-HI-00-002-01-R-RELAZIONE IDROLOGICA GENERALE
 0248424-PC-08-HI-00-002-02-R-RELAZIONE IDROLOGICA GENERALE
ELABORATI DI RIFERIMENTO

CARATTERISTICHE DEI MATERIALI

MASSI
 CARATTERISTICHE

KEYMAP

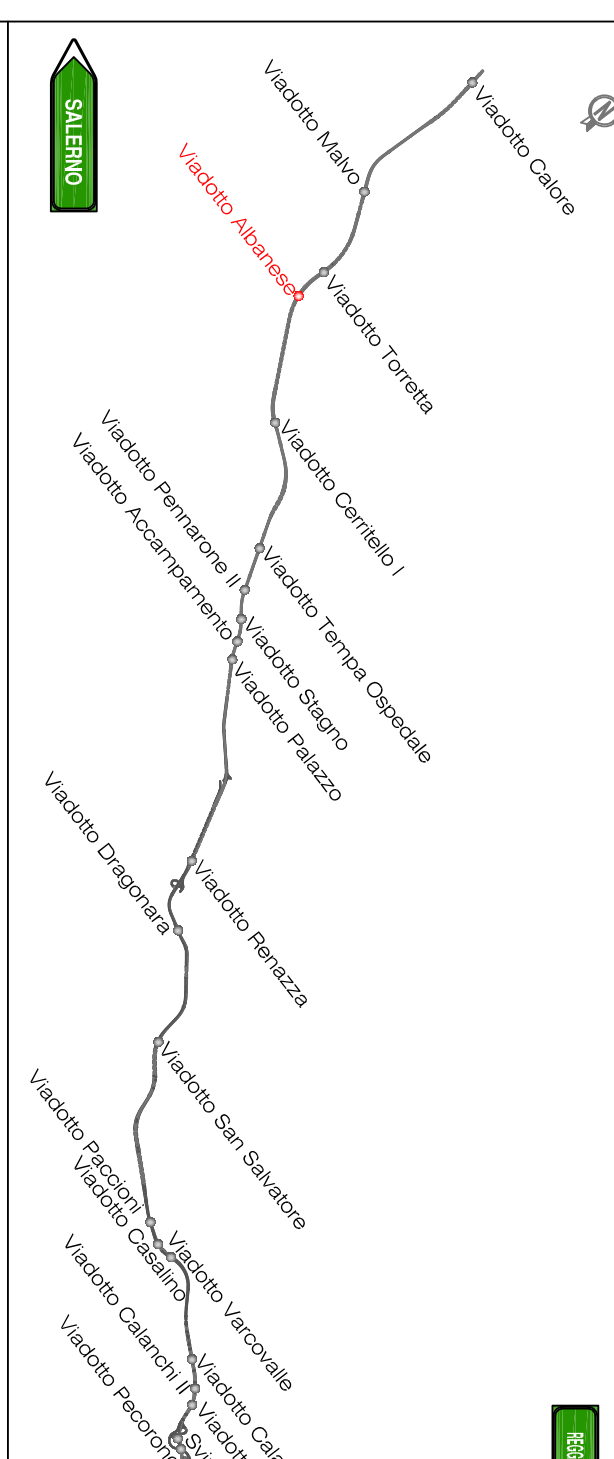

MATRICE DI REVISIONE

REV.	DESCRIZIONE MODIFICA
0	PRIMA EMISSIONE
1	

ANAS S.p.A.
 Direzione Generale

DG 48/04
 MACROLOTTO N°2 - AUTOSTRADA SALERNO-REGGIO CALABRIA
 LAVORI DI AMMODERNAMENTO ED ADEGUAMENTO AL TIPO I/A DELLE NORME C.A.R.80 DEL TRATTO
 DAL KM. 108+000 AL KM. 130+000 COMPRESO DAI SEGUENTI LOTTI UNIFICATI 1-3-3-4-5
 CODICE UNICO PROGETTO: FT1 B840201000

CONTRAENTE
 SIS S.p.A.
 Via Broletto, 24/A - 10146 Torino

CONTRATTORE
 SIRM
 SIRM S.p.A.








OPERE DI MITIGAZIONE AMBIENTALE
VIADOTTO ALBANESE
PLANIMETRIA DI INQUADRAMENTO E PARTICOLARI OPERE

Scale:
 1:500
 1:1000
 1:2000

Revisione:
 1

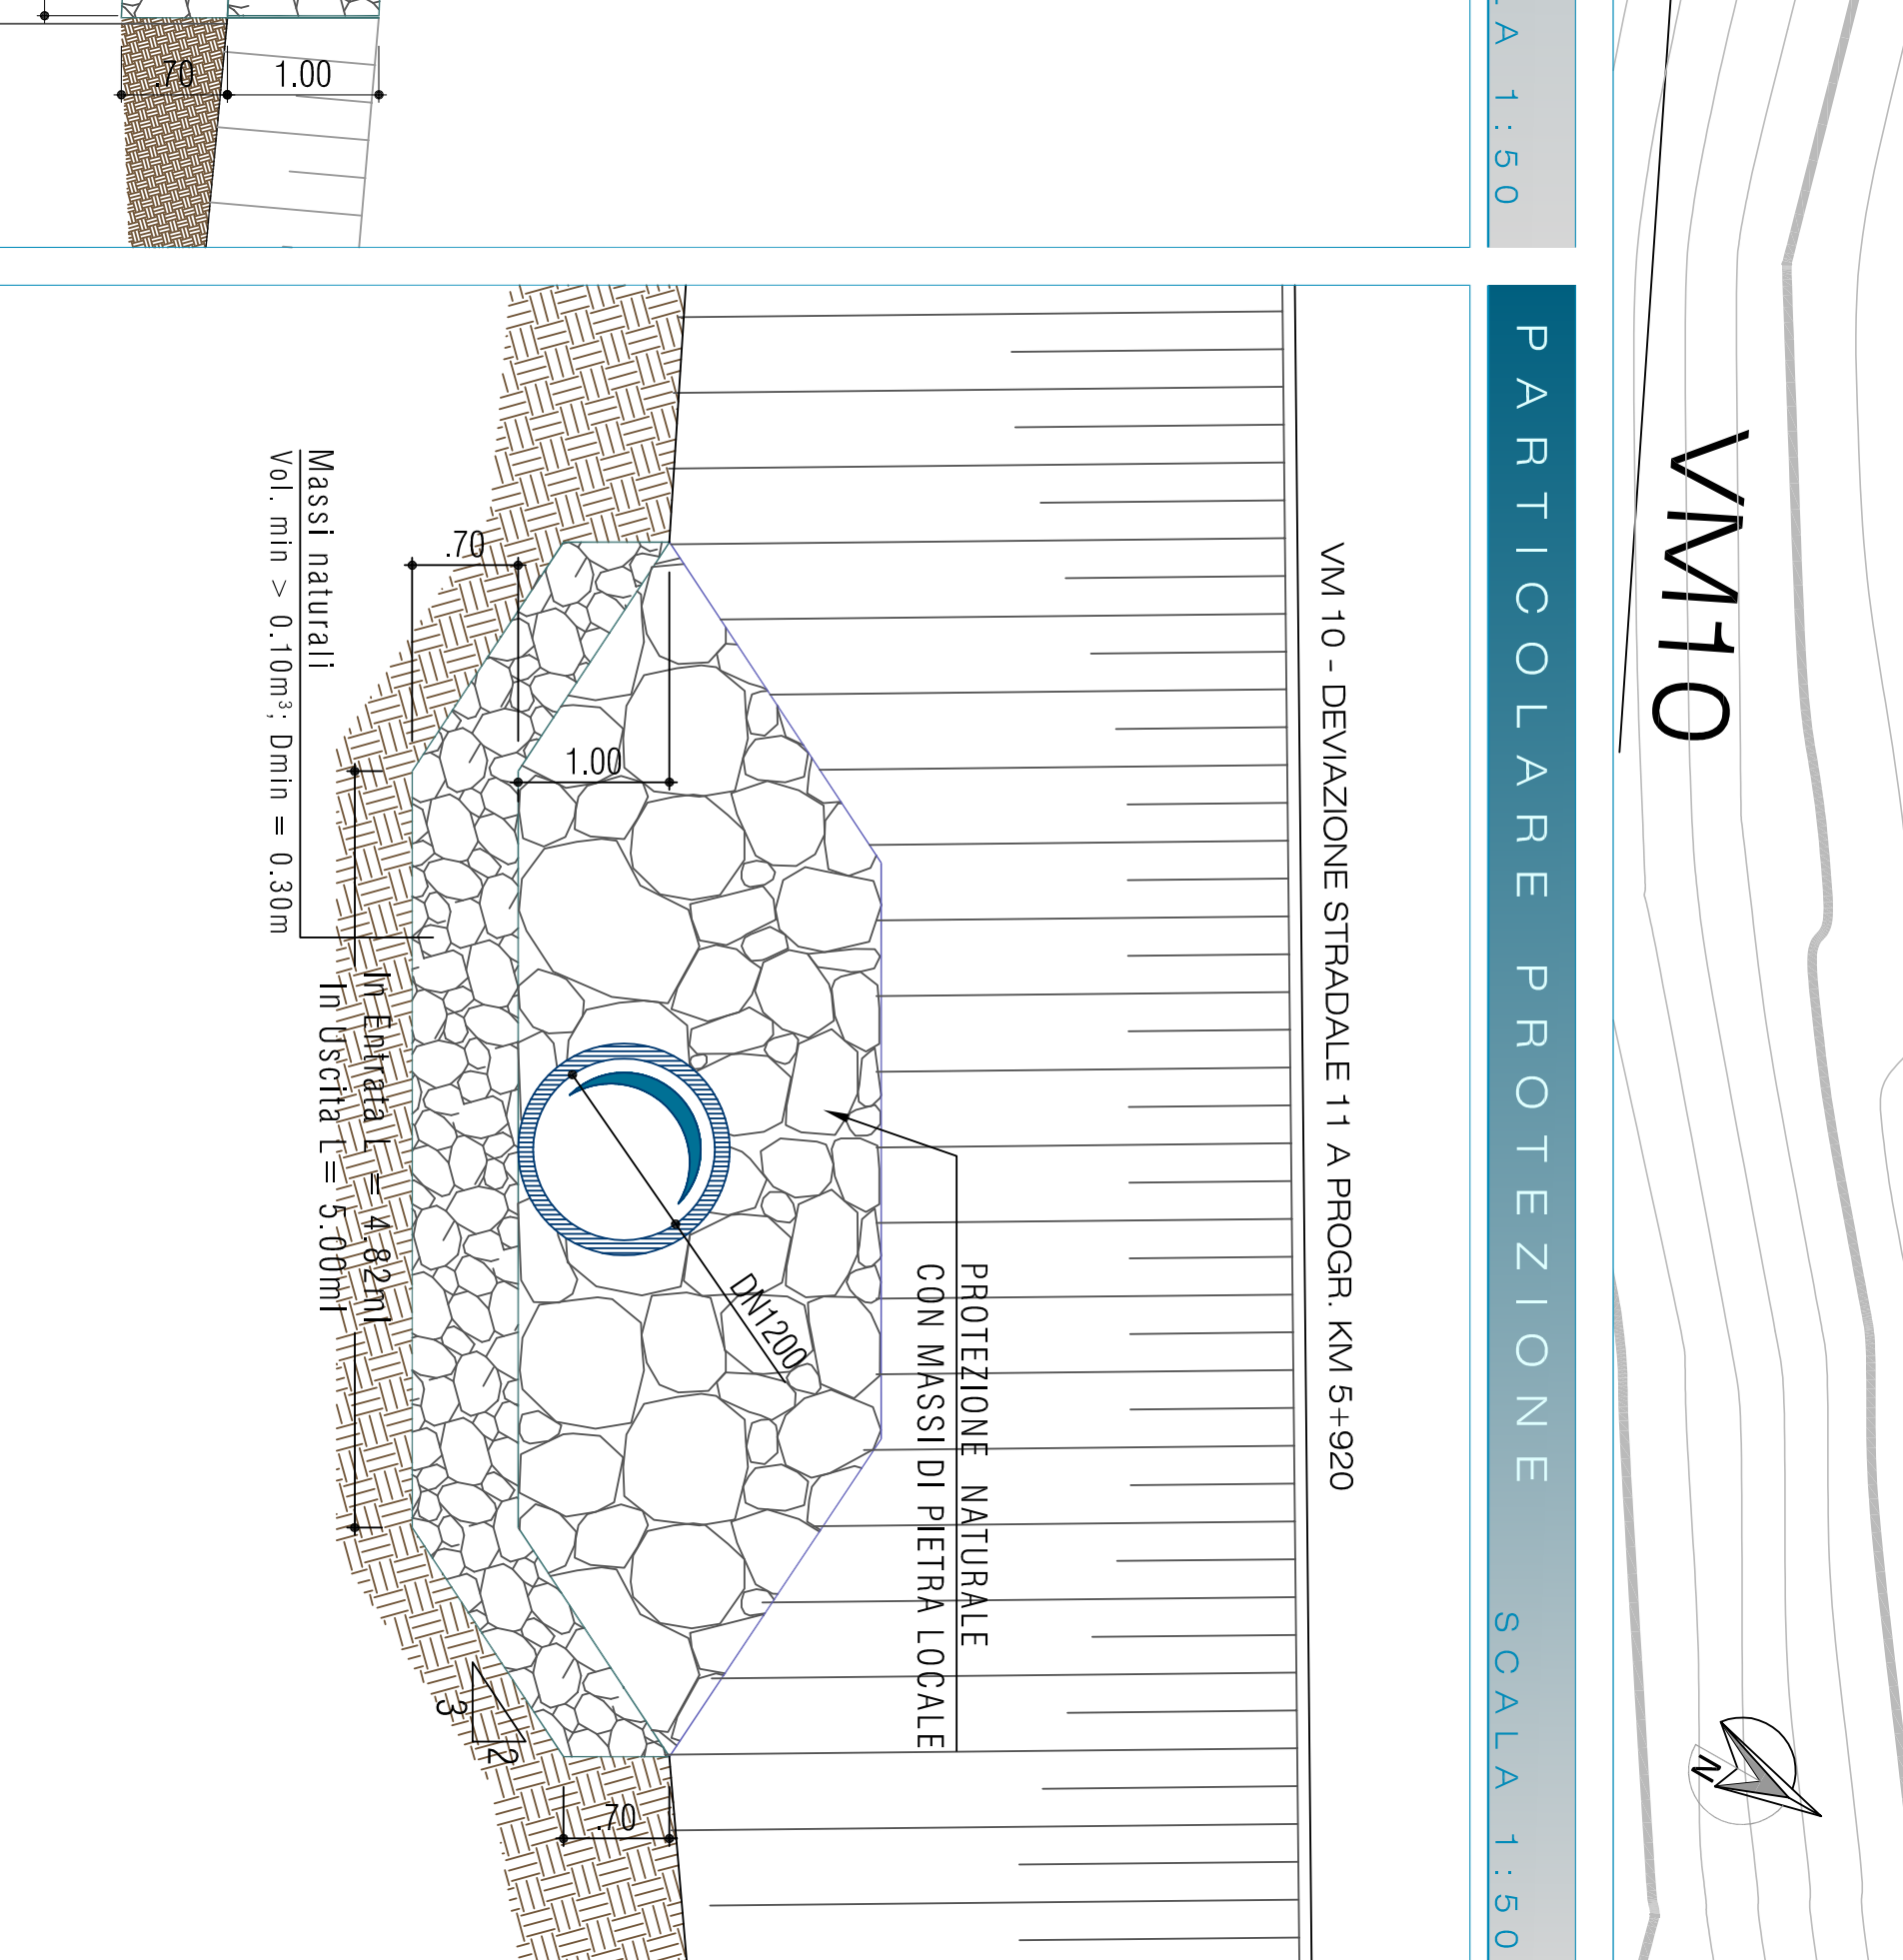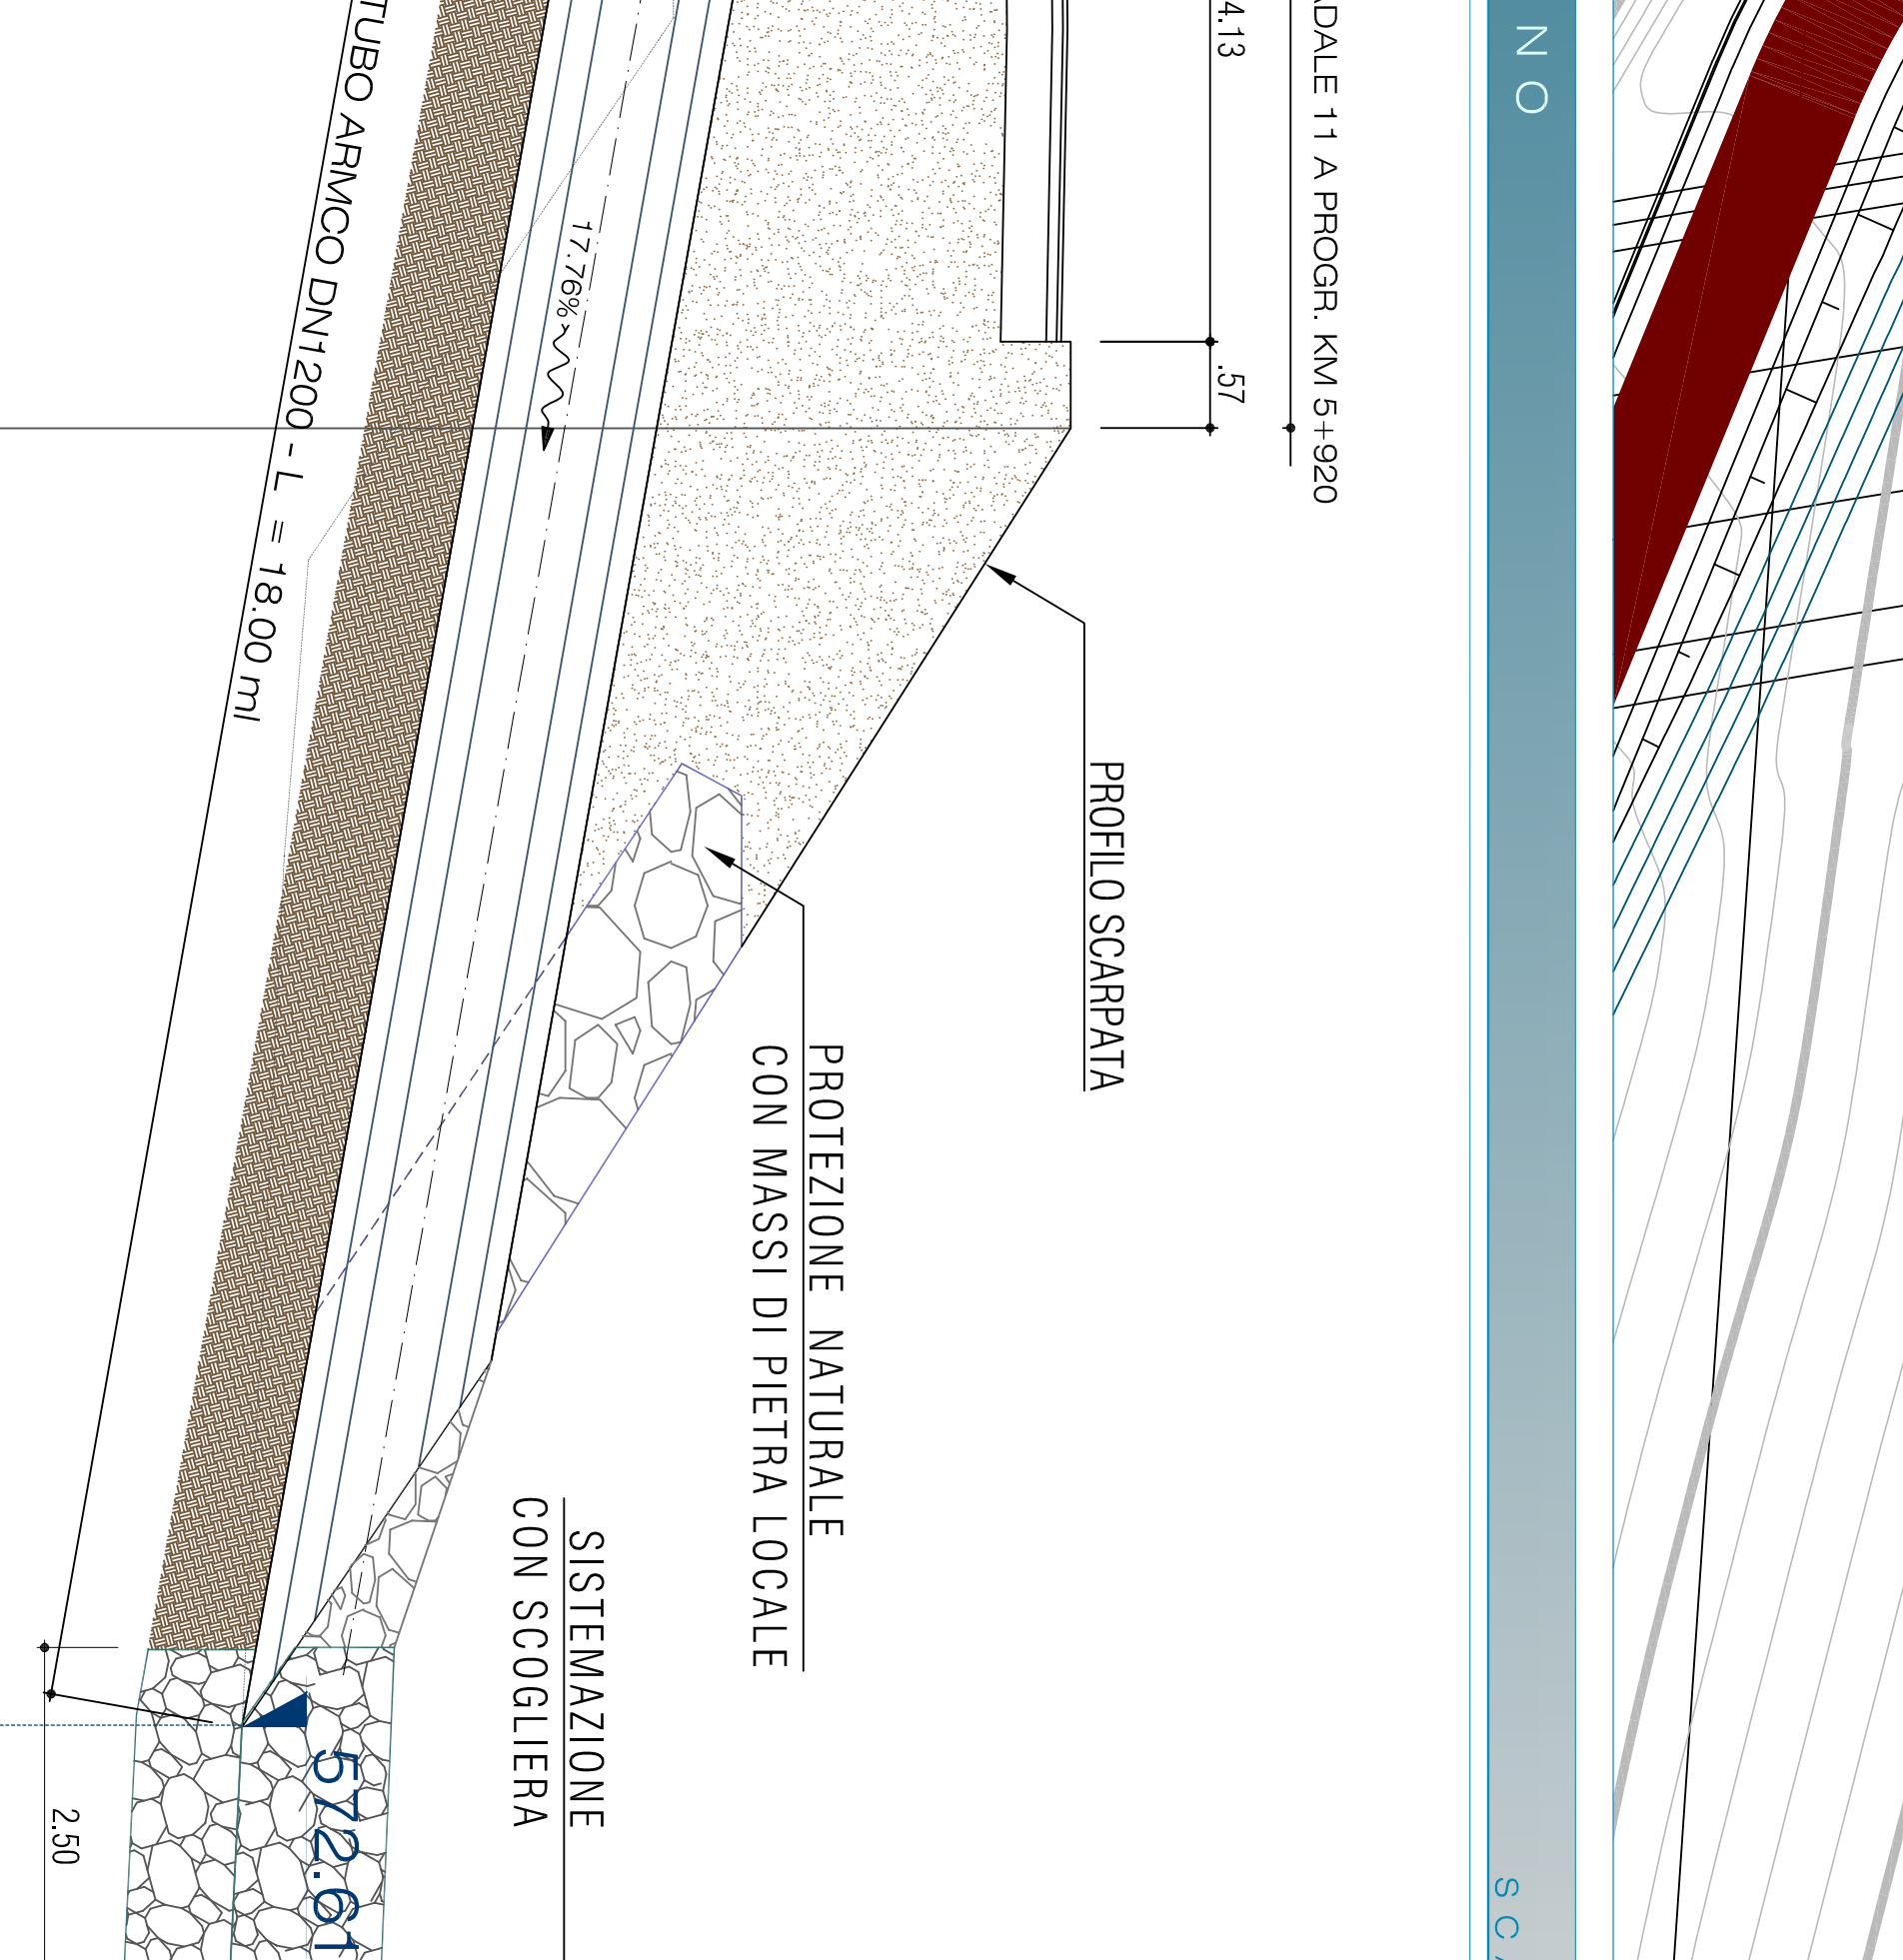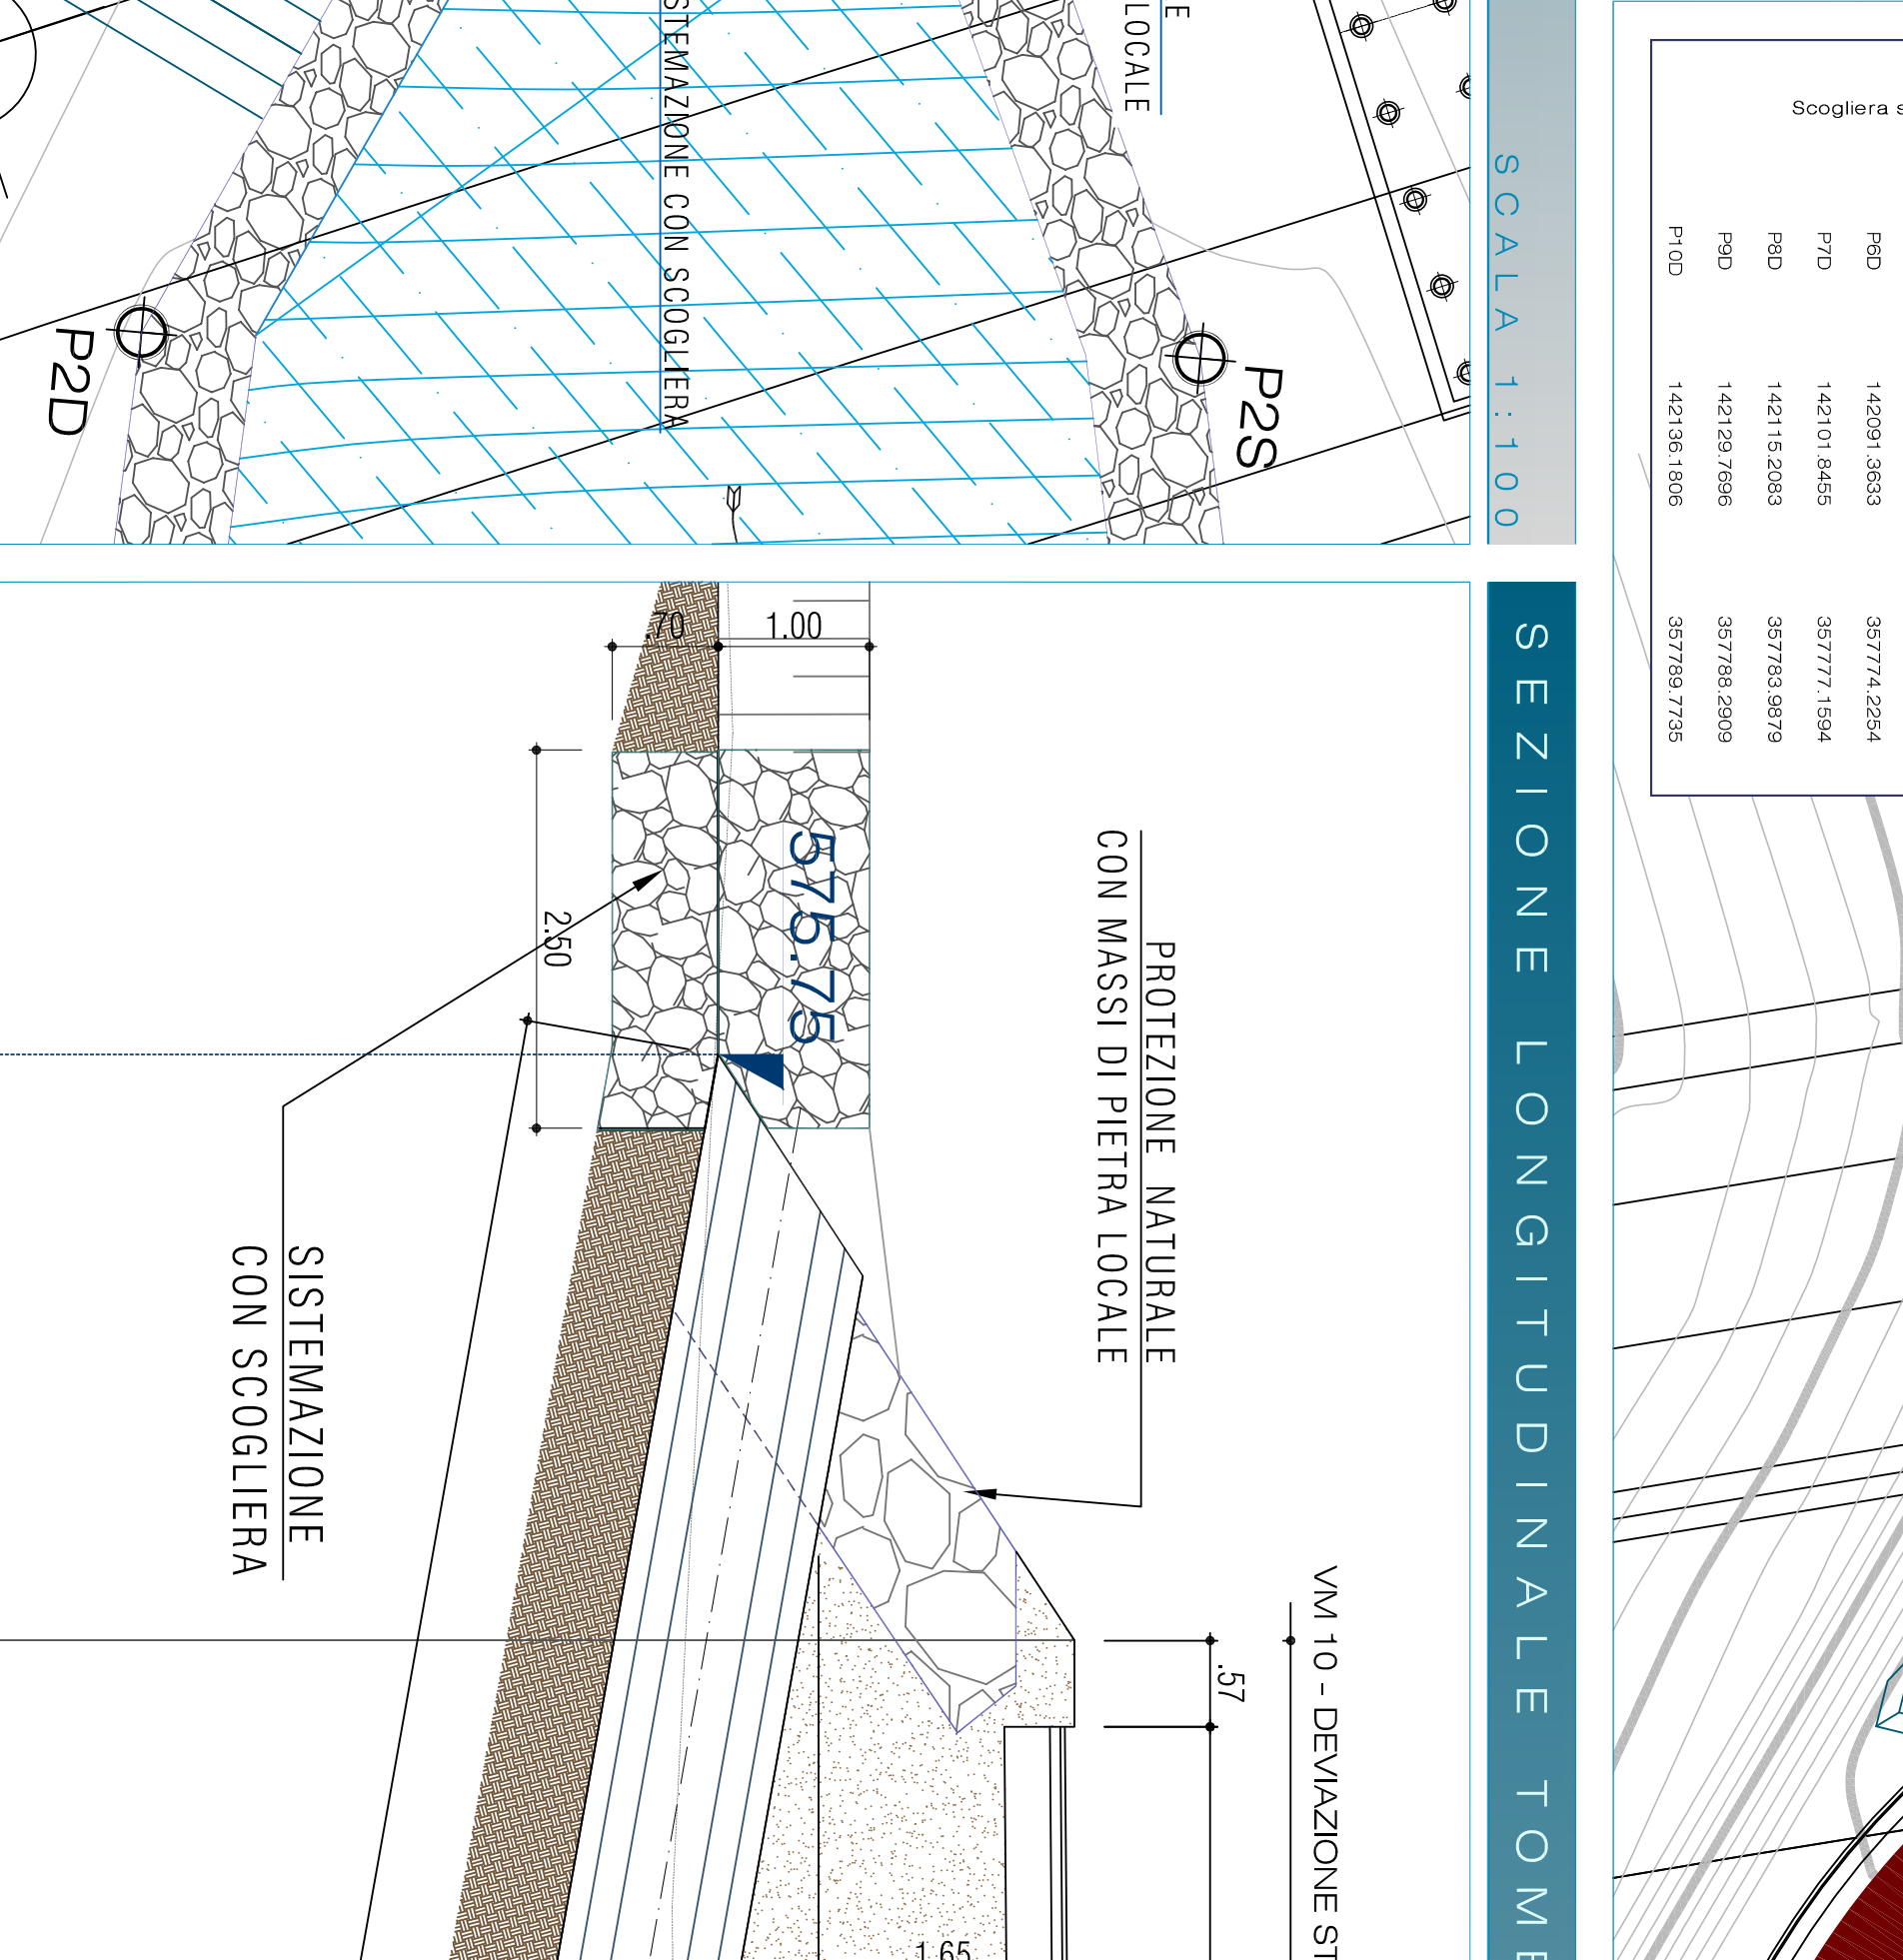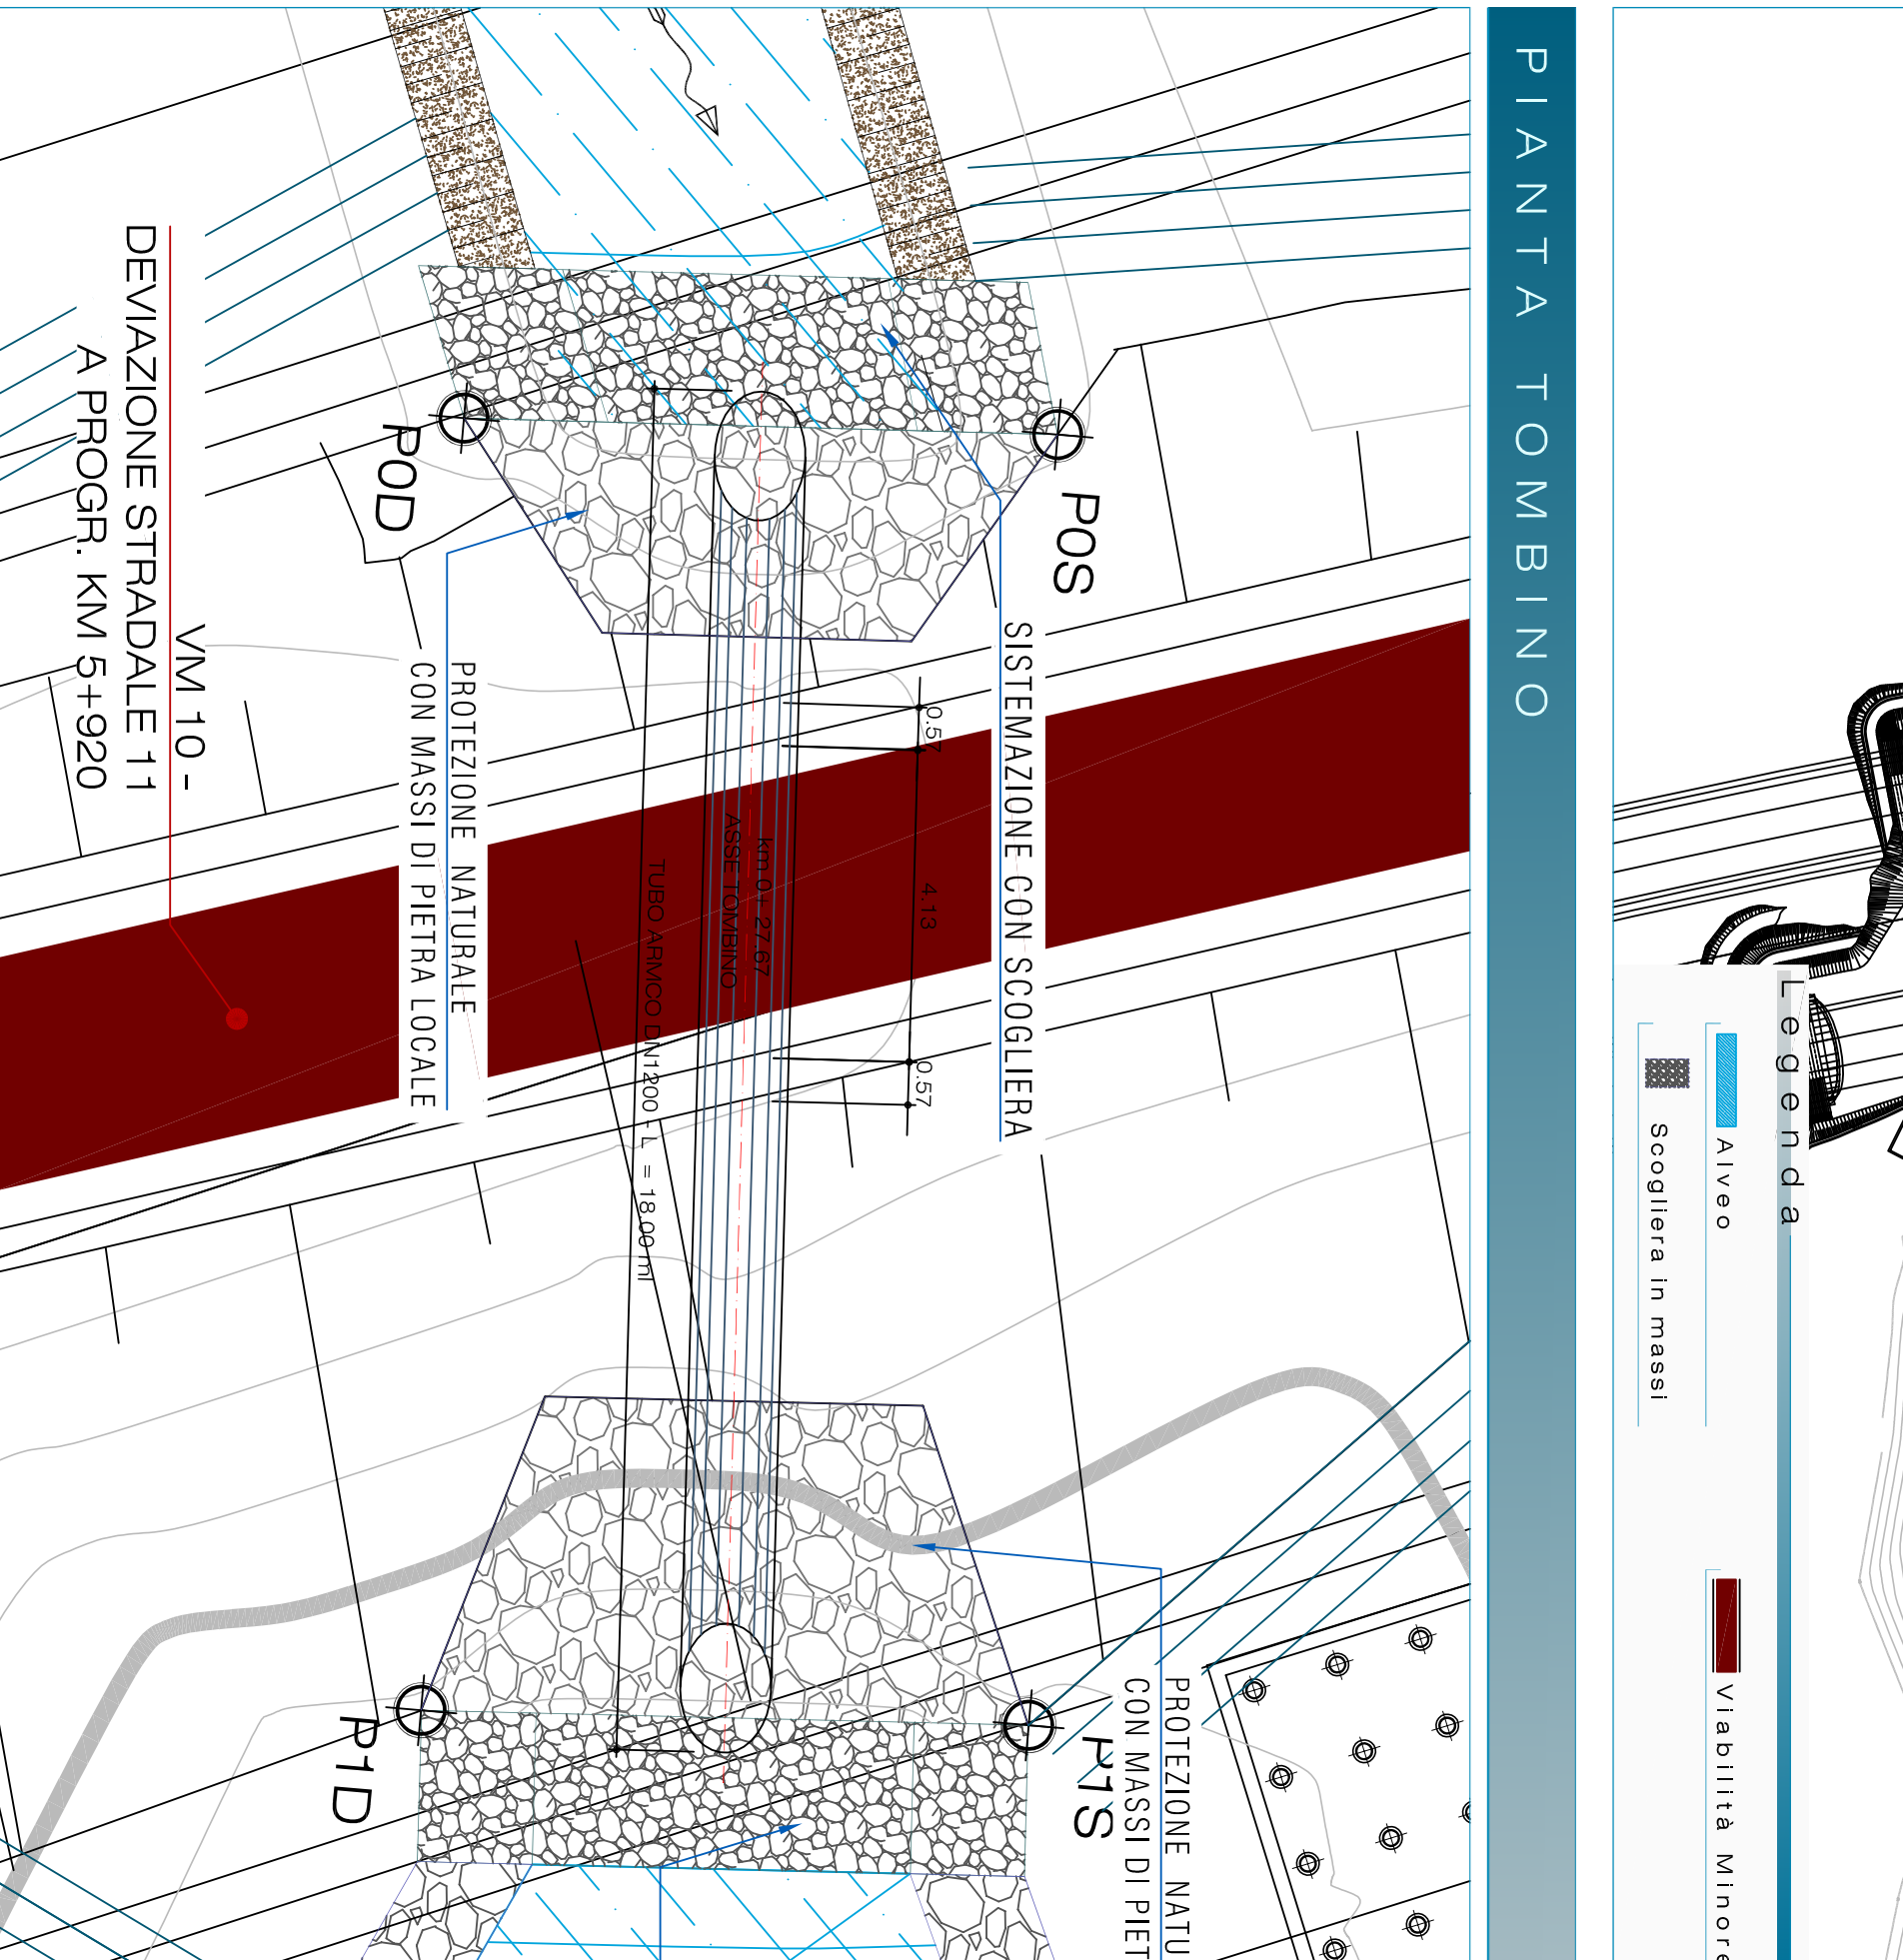

PROGETTO COSTRUTTIVO

Operatore
 SIRM S.p.A.

