Viadotto Albanese

PLANIMETRIA

SCALA 1:1000

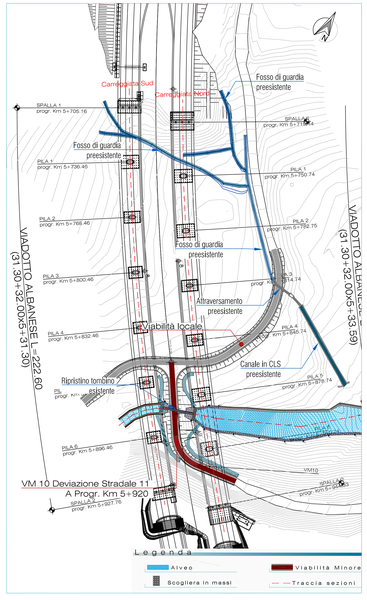

Carreggiata Sud

L Max Piena	Livello massima piena	576.37 m slm
QF	Quota fondo alveo	575.77 m slm
HF	Altezza franco idraulico	21.00 m
Q (Tr=200)	Portata	22.90 mc/sec

Carreggiata Nord

L Max Piena	Livello massima piena	572.74 m slm
QF	Quota fondo alveo	572.11 m slm
HF	Altezza franco idraulico	24.80 m
Q (Tr=200)	Portata	22.90 mc/sec

Aggiornamento delle altezze idriche valutate in condizione di moto uniforme. Per la valutazione della portata è stata utilizzata la procedura *"VAPI BASILICATA" (GNDCI - CNR) - Tempo di ritorno 200 anni*

PROFILO CARREGGIATA SUD

SCALA 1:250

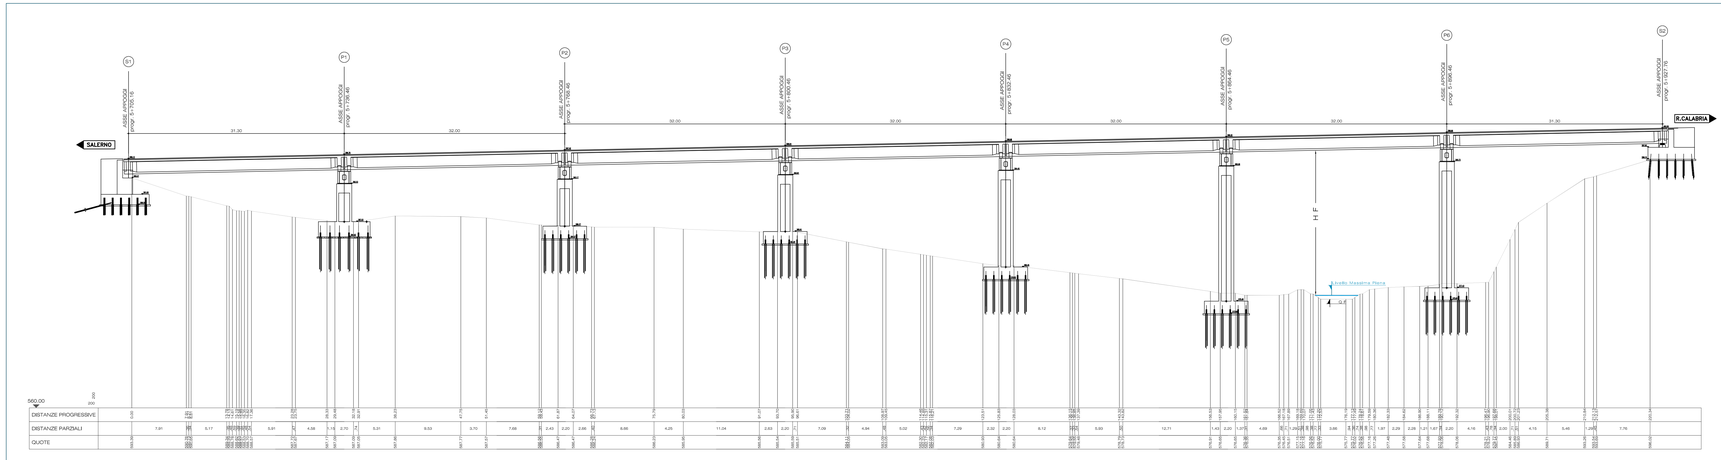

PROFILO CARREGGIATA NORD

SCALA 1:250

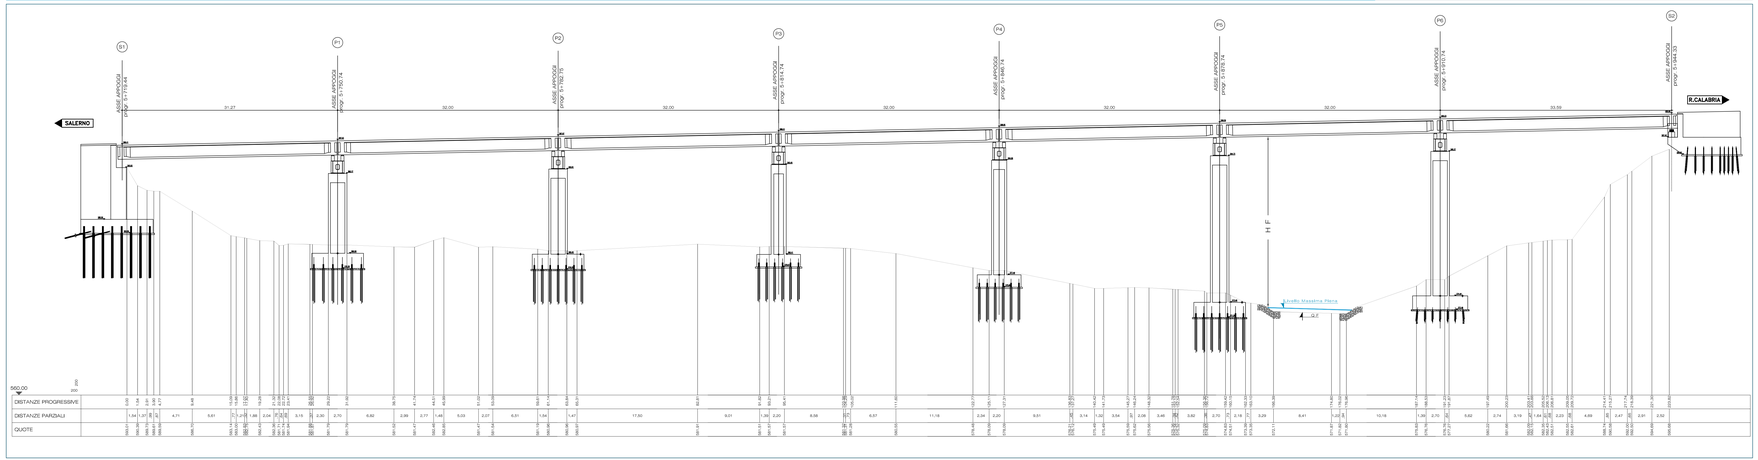

ELABORATI DI RIFERIMENTO

DG4804-PC-00-IN-00-0001-01-D-OCOROGRAFIA DEI BACINI - TAV. 1
DG4804-PC-00-IN-00-0001-02-D-OCOROGRAFIA DEI BACINI - TAV. 2
DG4804-PC-00-IN-00-0001-03-D-OCOROGRAFIA DEI BACINI - TAV. 3
DG4804-PC-00-IN-00-0001-04-D-OCOROGRAFIA DEI BACINI - TAV. 4
DG4804-PC-00-IN-00-0002-01-R-RELAZIONE IDROLOGICA GENERALE

Elaborati Generali

DG4804-PC-00-GI-00-1000-01-R-0: RELAZIONE TECNICO ILLUSTRATIVA
DG4804-PC-00-GI-00-1000-02-R-0: RELAZIONE DI INQUADRAMENTO GEOLOGICO GEOTECNICO
DG4804-PC-00-GI-00-0002-01-D-0: CARTA GEOLOGICA TAV.1/2
DG4804-PC-00-GI-00-0002-02-D-0: CARTA GEOLOGICA TAV.2/2
DG4804-PC-00-GI-00-0003-08-D-0: CARTA GEOMORFOLOGICA TAV.1/2
DG4804-PC-00-GI-00-0003-09-D-0: CARTA GEOMORFOLOGICA TAV.2/2
DG4804-PC-00-GI-00-0004-08-D-0: CARTA IDROGEOLOGICA TAV.1/2
DG4804-PC-00-GI-00-0004-09-D-0: CARTA IDROGEOLOGICA TAV.2/2


DG4804-PC-01-IN-00-0105-01-R-0: RELAZIONE IDRAULICA
DG4804-PC-01-IN-00-0105-01-D-0: PLANIMETRIA DI INQUADRAMENTO E PARTICOLARE OPERE
DG4804-PC-01-IN-00-0105-02-D-0: PROFILI LONGITUDINALI
DG4804-PC-01-IN-00-0105-04-D-0: QUADERNO DELLE SEZIONI TAVOLA 2/2
DG4804-PC-01-IN-00-0105-05-D-0: PROFILI SPONDE

NOTE

L'elaborato sostituisce il *DG4804PE01I0000501D0 - Idrologia e Idraulica - Franchi idraulici degli attraversamenti*

KEYMAP

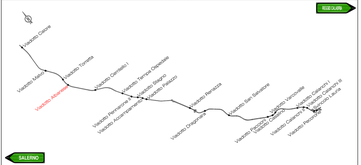
ROSSIGNOL
Imbocco Galleria
Viadotto Galleria
Viadotto Tonnara
Viadotto Cornicello I
Viadotto Cornicello II
Viadotto Tonnara Cavaliere
Viadotto Piano Rosario
Viadotto Acquafredda
Viadotto Acquafredda II
Viadotto Mercadia
Viadotto Orgiano
Viadotto San Salvatore
Viadotto Cannetello
Viadotto Cannetello II
