




PROGR. Km 15+909.45
(SCALA 1 : 100)

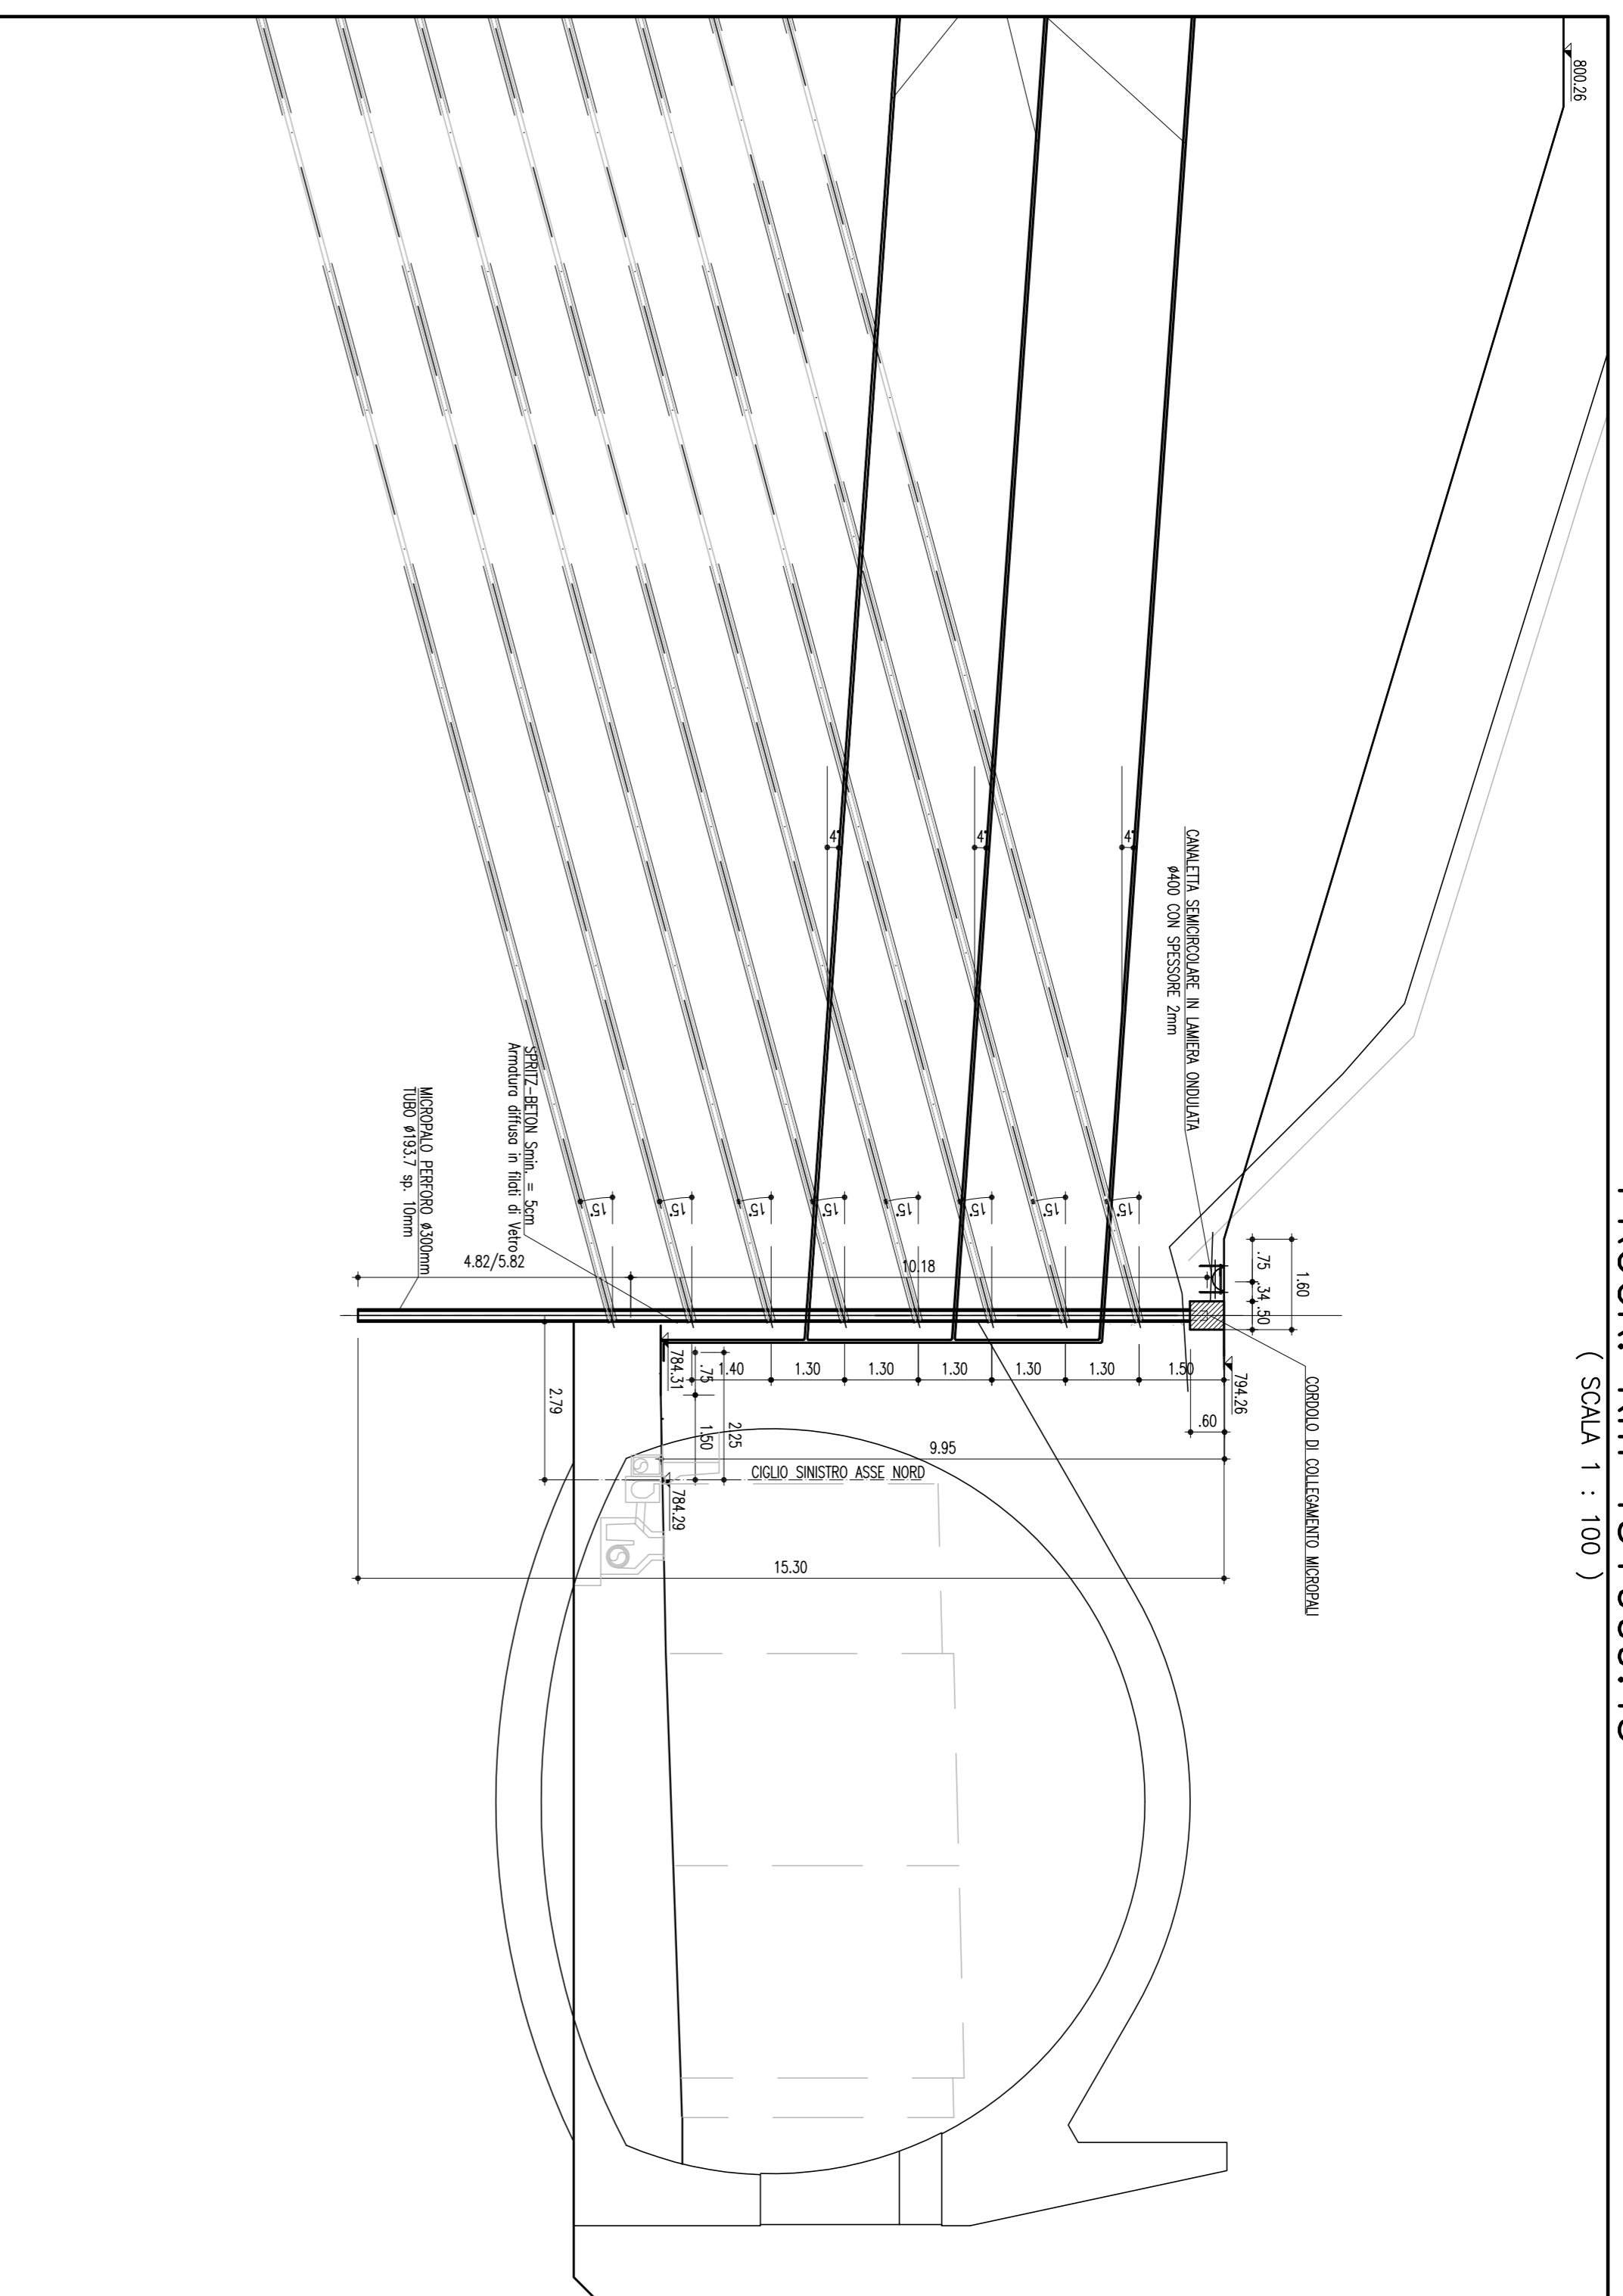

PROGR. Km 15+920.00
(SCALA 1 : 100)

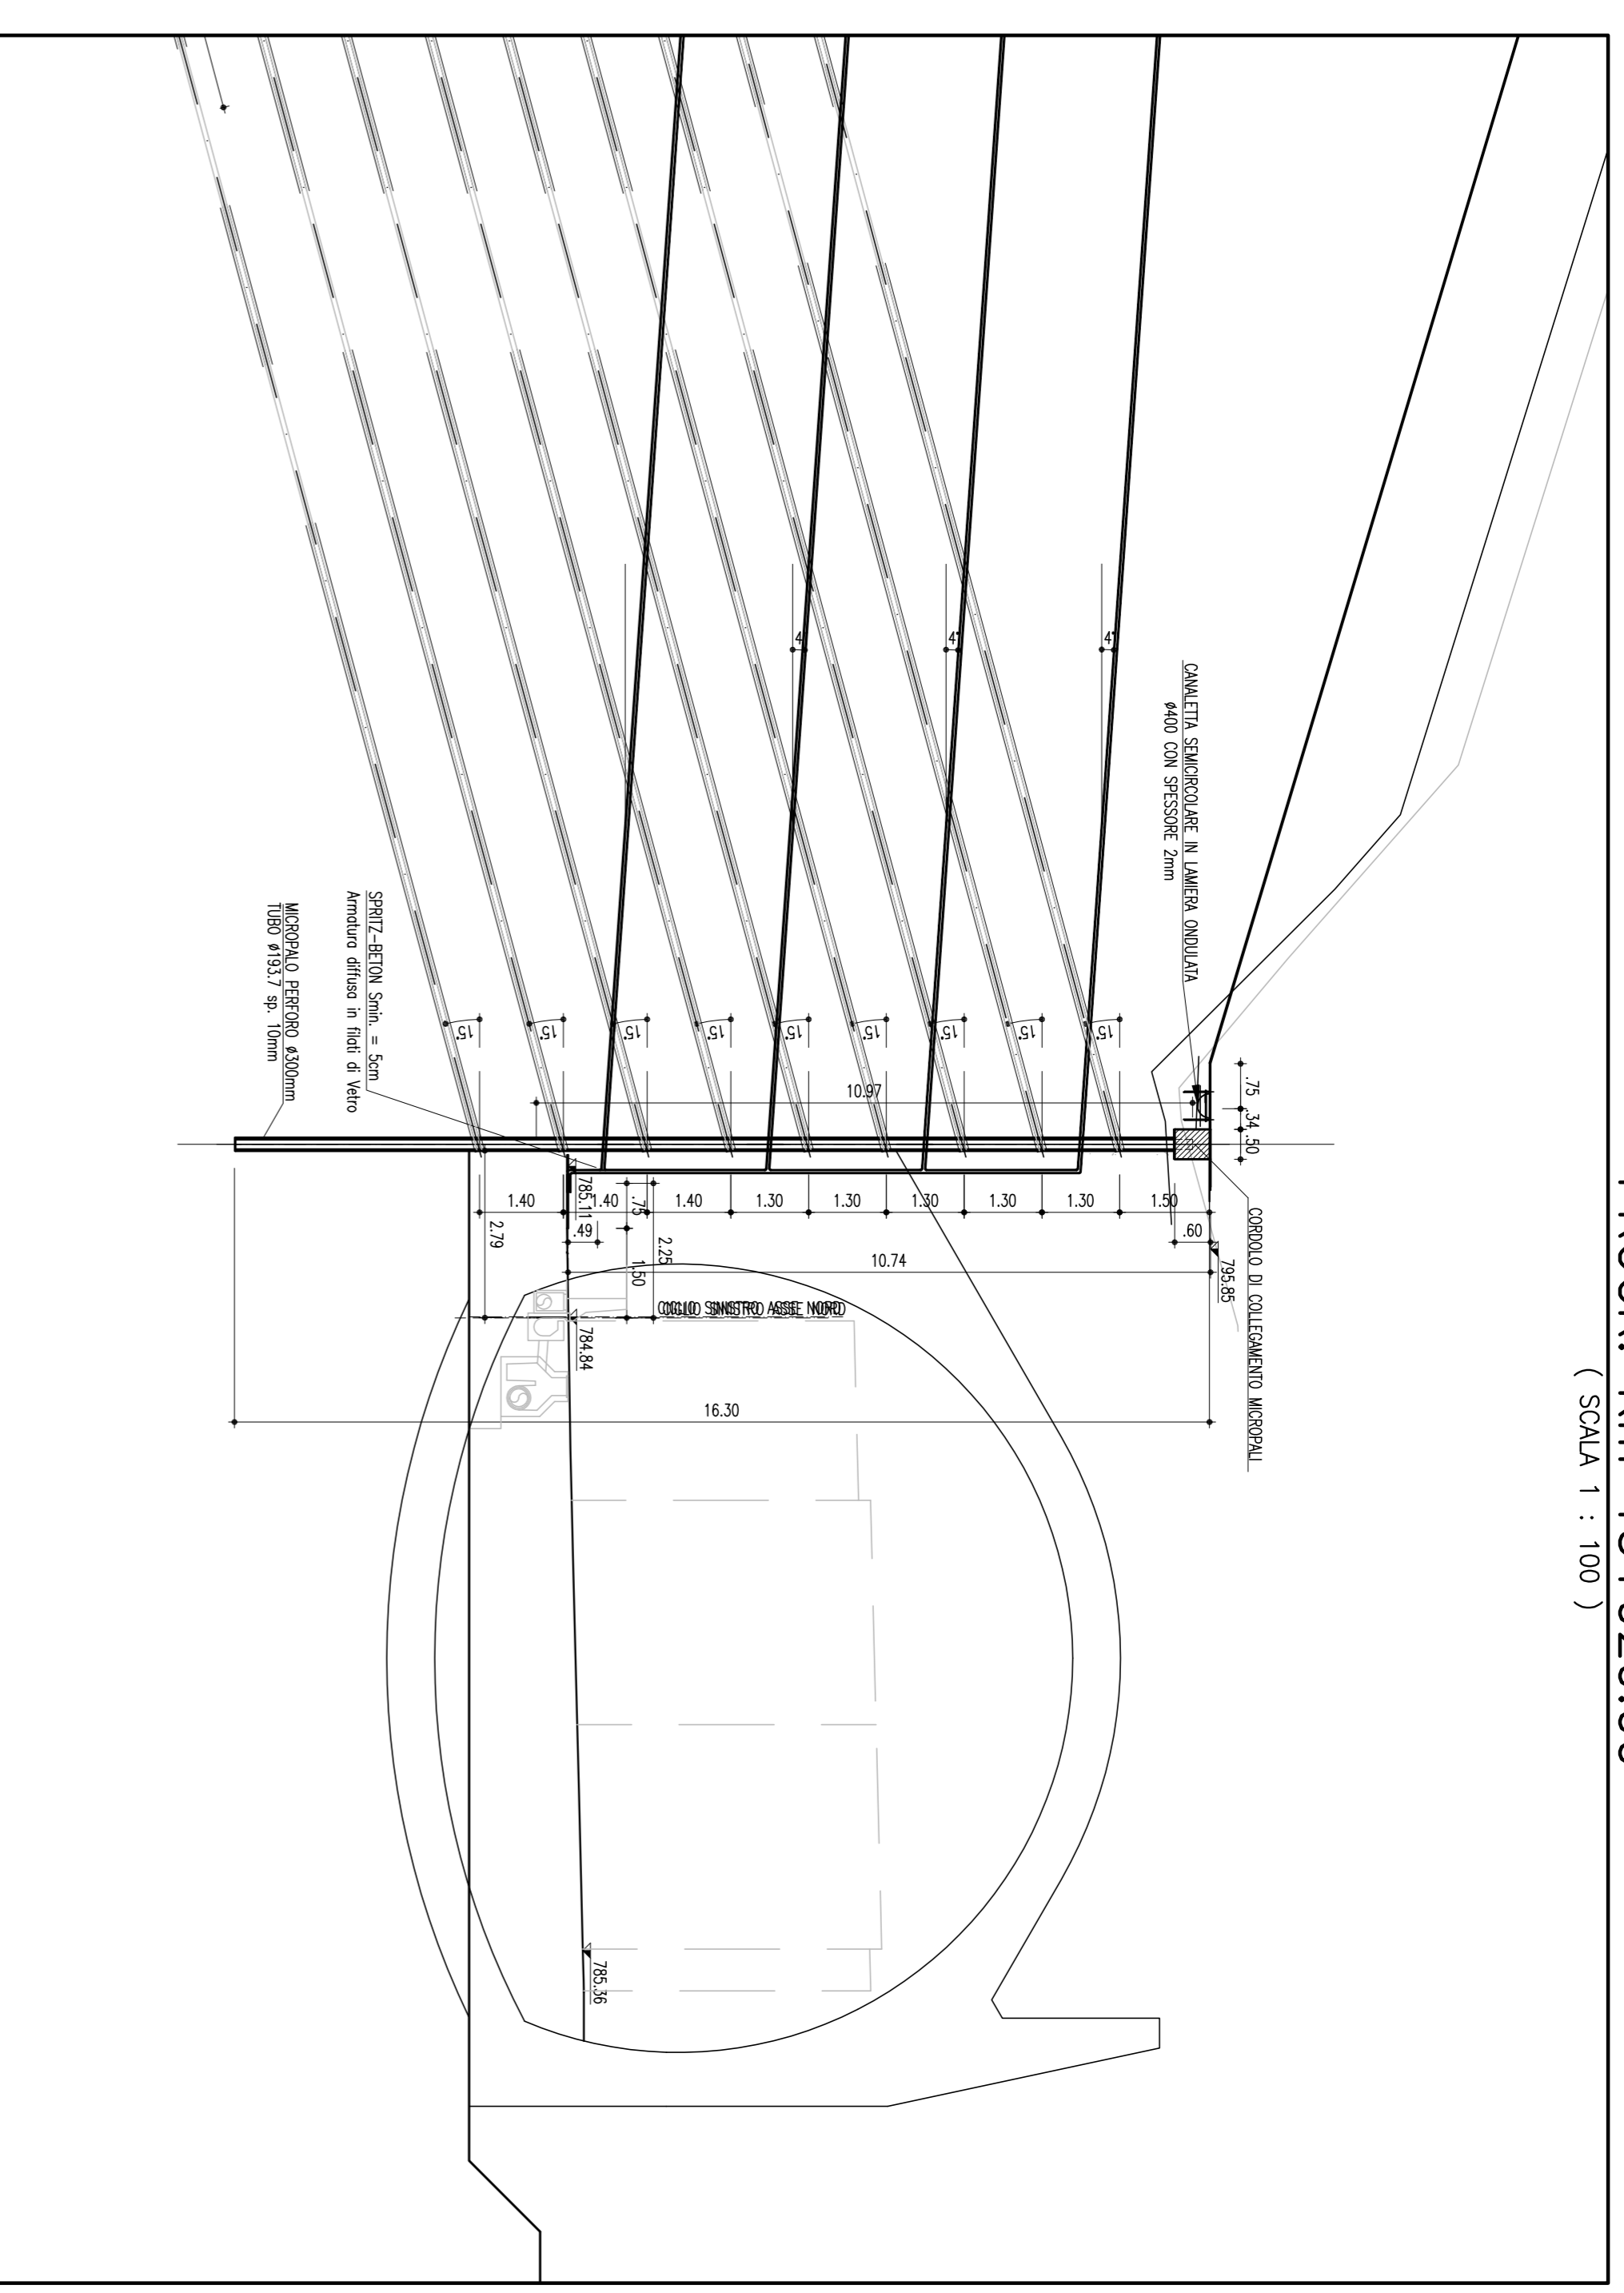

PROGR. Km 15+881.06
(SCALA 1 : 100)

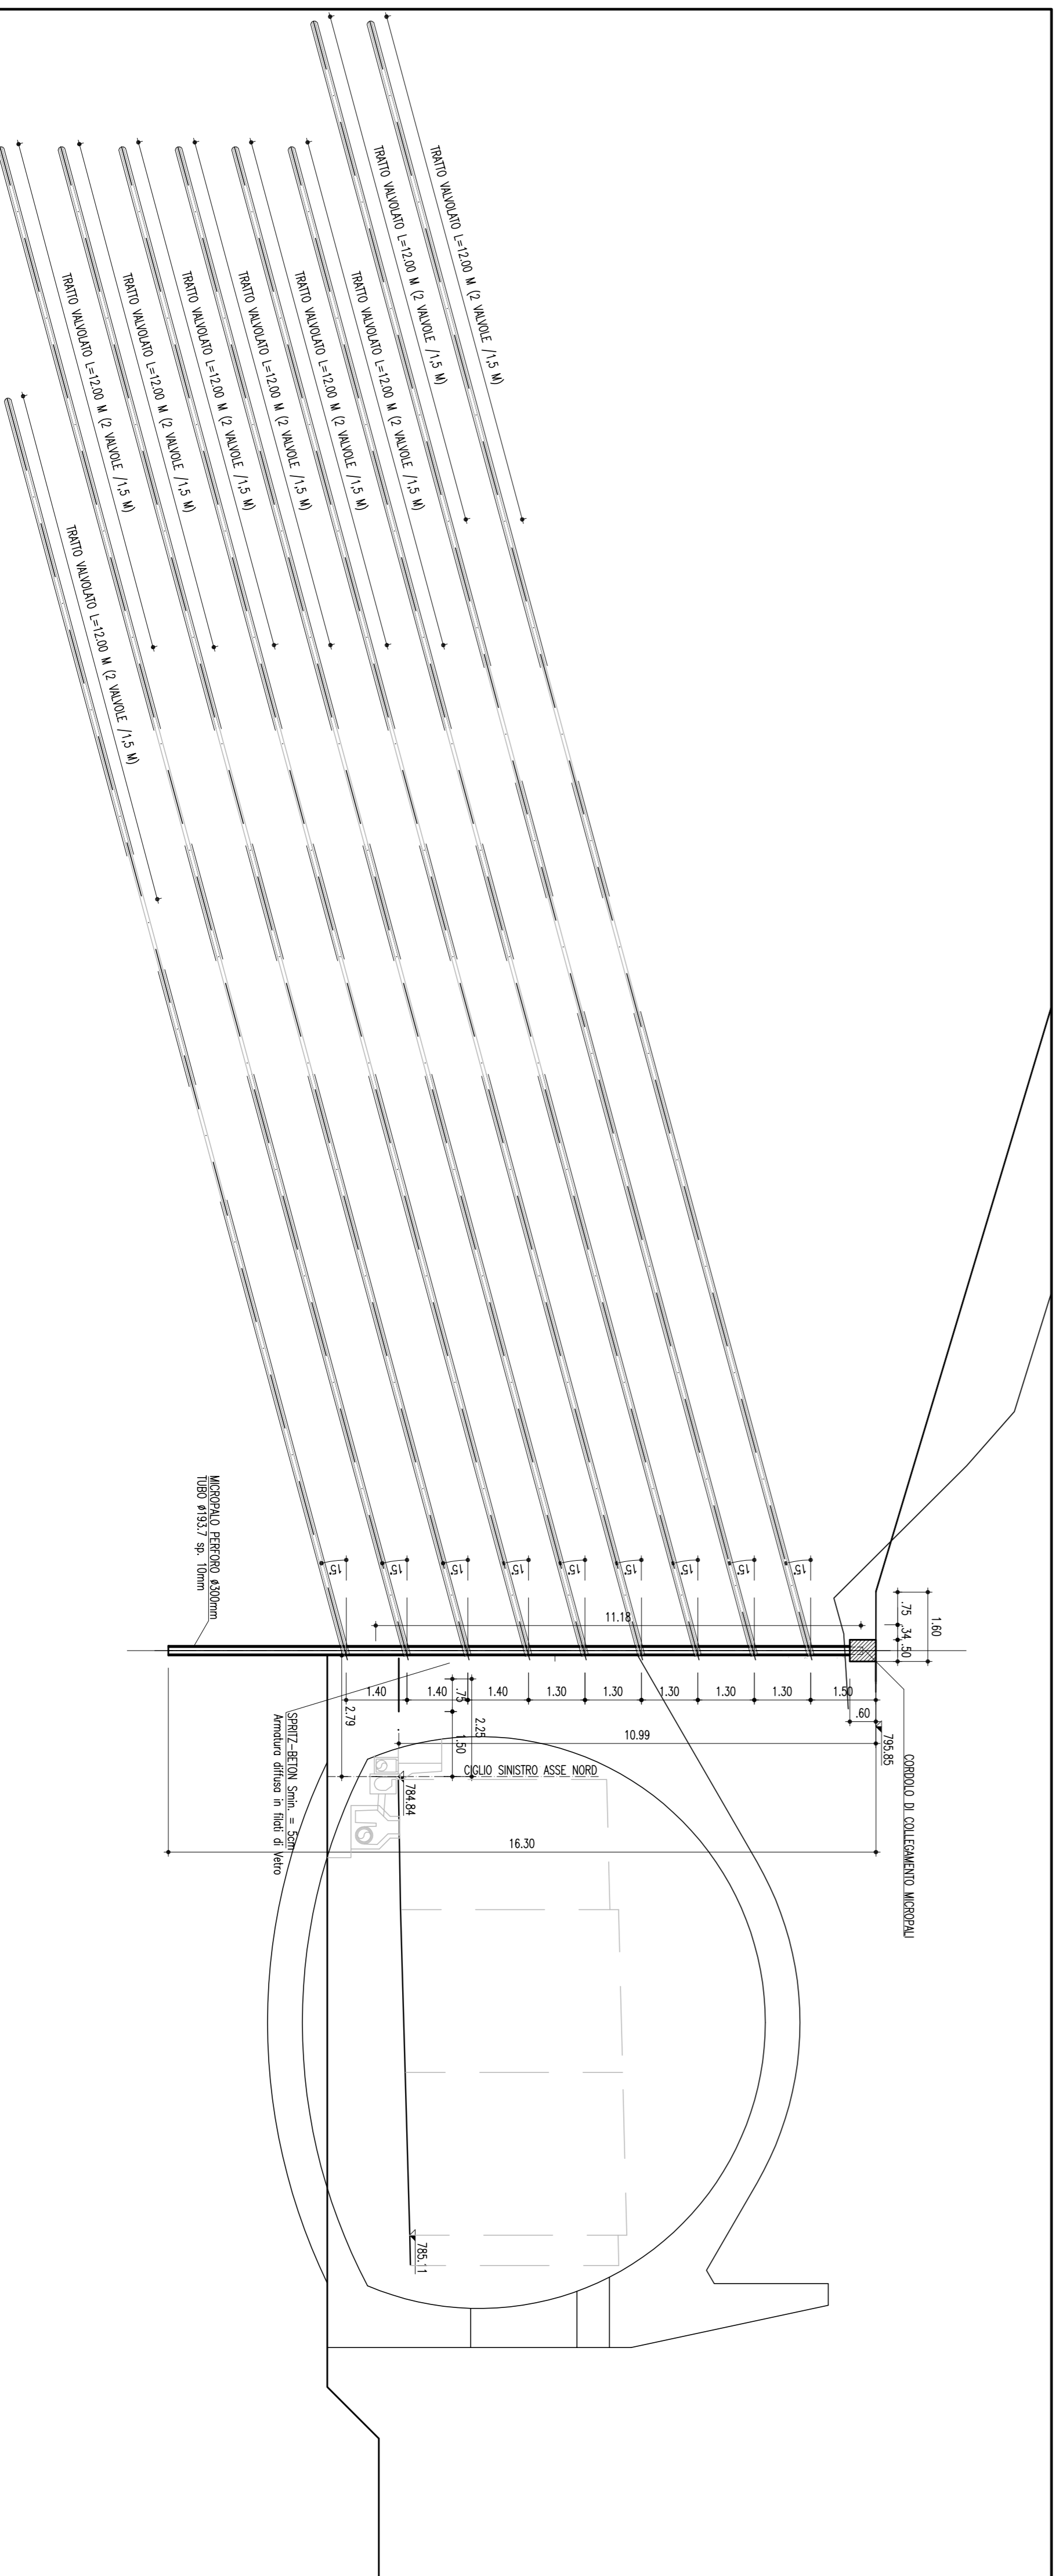

REV.	DESCRIZIONE MODIFICA
0	PRIMA EMISSIONE
1	AGGIORNAMENTO SEZIONI
2	

ANAS S.p.A. Direzione Generale

DG 48/04

MACROLOTTO N°2 - AUTOSTRADA SALERNO-REGGIO CALABRIA
LAVORI DI AMMODERNAMENTO ED ADEGUAMENTO AL TIPO 1/A DELLE NORME C.N.R./80 DEL TRATTO DAL KM. 108+000 AL KM. 139+000 COMPRESO DAI SEGUENTI LOTTI UNIFICATI: 1-2-3-4-5
CODICE UNICO PROGETTO: P11 B0400210000

CONTRAENTE GENERALE: SIS S.p.A. Via Inverdi, 24/A - 10146 Torino

Progettazione: SACRE COSTRUZIONI S.r.l. SNC S.p.A. SIPAL S.p.A.

Direttore Tecnico: Dot. Ing. Massimo LUCOLUCCI

Geologo: Dot. Geol. Carlo ALESSIO Ordine dei Geologi del Piemonte N° 255

Responsabile Progettazione: Galielea

Dot. Ing. Georgios KALAMARAS
Ordine Ingegneri della Provincia di Torino N° 3178 H

Direttore Lavori: INGEGNERIA SPM S.r.l. Dot. Ing. Stefano PEROTTI

PROGETTO COSTRUTTIVO

Titolo Elaborato: OPERE PARTE MINORI - OPERE PROVVISORIALI - PARATIE Paratia di micropali asse NORD a Progr. Km 15+804,20 Sezioni trasversali berlinese - Tav. 2

REV.	DESCRIZIONE	REDAITO	DATA	VERIFICATO	DATA	APPROVATO	DATA
0	Redazione - Progetto di Variante di sesto ordine n°7 autor. comma 3 del c.s.a.	A. Turco	24/02/2011	A. Turco	24/02/2011	M. Nicolosi	25/02/2011
1	Redazione - Progetto di modifica progettativa di sesto ordine n°7 autor. (modifica del S&S)	M. Nicolosi	14/07/2014	C. Amadio	17/07/2014	G. Kalamaras	18/07/2014

Scale: 1:100

RESPONSABILE DEL PROCEDIMENTO: Visio Dot. Ing. Francesco RUOCCO