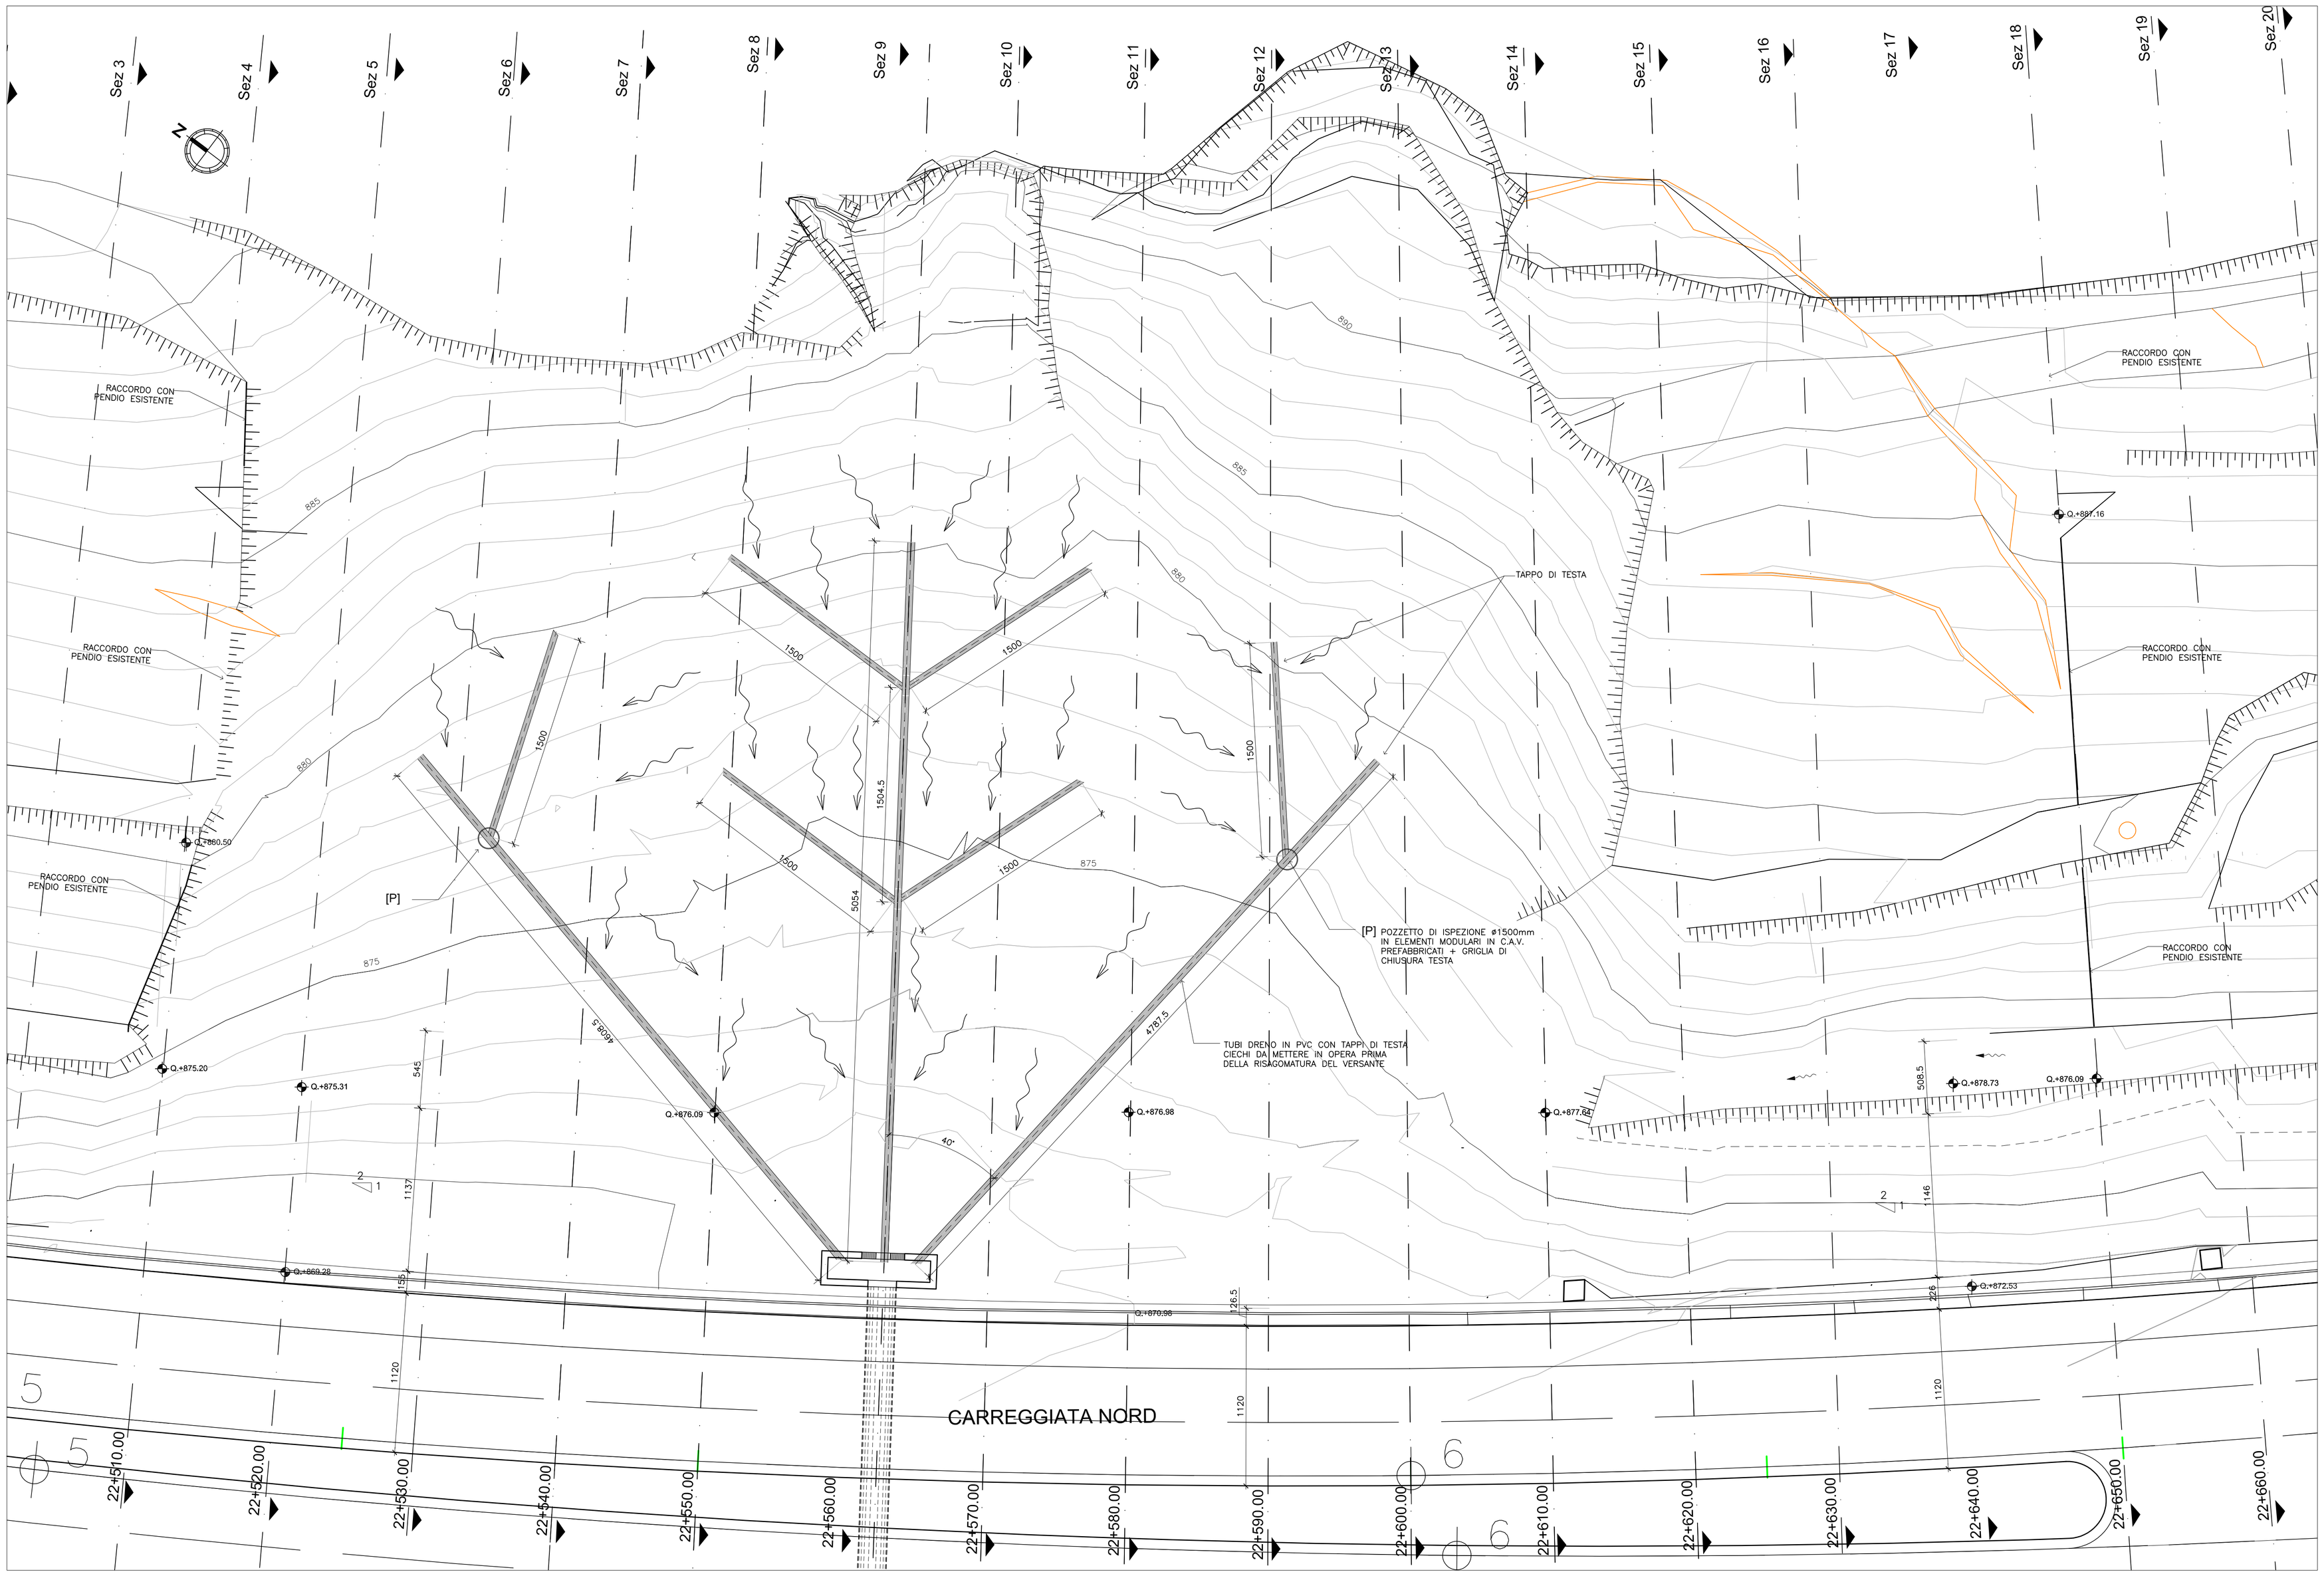

PLANIMETRIA

scala 1:200

TUBI DRENO

1:20

SCHEMA DI POSA

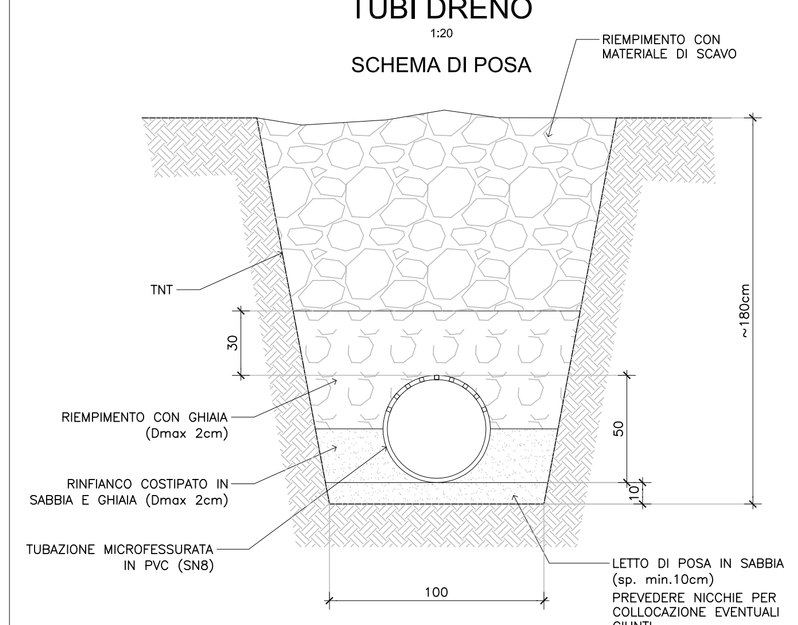

MATRICE DI REVISIONE

REV.	DESCRIZIONE MODIFICA
0	Prima emissione
1	Revisione – inserimento TNT in sezioni per posa tubi dreno

ANAS S.p.A.
Direzione Generale

DG 48/04

MACROLOTTO N°2 - AUTOSTRADA SALERNO-REGGIO CALABRIA

LAVORI DI AMMODERNAMENTO ED ADEGUAMENTO AL TIPO 1/A DELLE NORME C.N.R./80 DEL TRATTO DAL KM. 108+000 AL KM. 139+000 COMPOSTO DAI SEGUENTI LOTTI UNIFICATI: 1-2-3-4-5

CODICE UNICO PROGETTO: F11 B0400210000

CONTRAENTE GENERALE:

SIS S.c.p.a.
Via Invorio, 24/A - 10146 Torino

Consorzio Stabile fra le Imprese:
SACYR CONSTRUCCION S.A. · INC S.p.A. · SIPAL S.p.A.

Progettazione	Direttore Tecnico	Geologo
Sipal S.p.A. Direttore Tecnico Dott. Ing. Adriano TURSO Ordine degli Ingegneri Provincia di Taranto N° 1400	**SIS** S.c.p.a. Dott. Ing. Massimiliano COLUCCI	Dott. Geol. Carlo ALESSIO Ordine dei Geologi del Piemonte N° 255
Responsabile Progettazione Gallerie		Direttore Lavori
Dott. Ing. Georgios KALAMARAS Ordine Ingegneri della Provincia di Torino N° 3178 H		**INGEGNERIA SPM** S.r.l. Dott. Ing. Stefano PEROTTI

PROGETTO COSTRUTTIVO

Titolo Elaborato:

OERE D'ARTE MINORI - CORPO STRADALE
CORPO STRADALE CS36N
Interventi di rimodellatura del versante - Schema realizzativo tubi dreno

																	Scala:
D	G	4	8	0	4	P	C	0	3	C	S	3	6	0	0	0	
1	0	3	D	1													

REV.	DESCRIZIONE	REDATTO	DATA	VERIFICATO	DATA	APPROVATO	DATA
0	Prima emissione – Proposta di modifica progettuale ai sensi dell'articolo 7 quater del C.S.A. (modifica nel SX) – Riscontro Ott. dello D.L. n°162 del 14.03.2014	M. Rizzitelli	31/03/2014	C. Alessio	31/03/2014	G.Kalamaras	31/03/2014
1	Prima emissione – Proposta di modifica progettuale ai sensi dell'articolo 7 quater del C.S.A. (modifica nel SX)	M. Rizzitelli	05/05/2014	C. Alessio	05/05/2014	G.Kalamaras	05/05/2014

RESPONSABILE DEL PROCEDIMENTO — Visto Dott. Ing. Francesco RUOCCO