



# STRALCIO PLANIMETRICO

( SCALA 1 : 1000 )

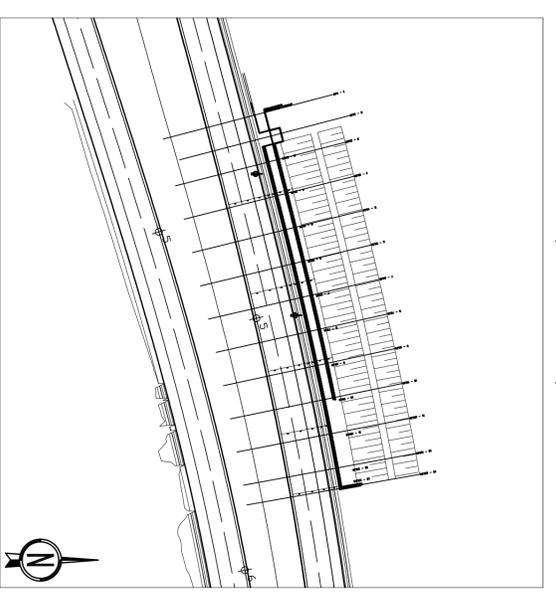


## SEZ 3

( SCALA 1 : 100 )

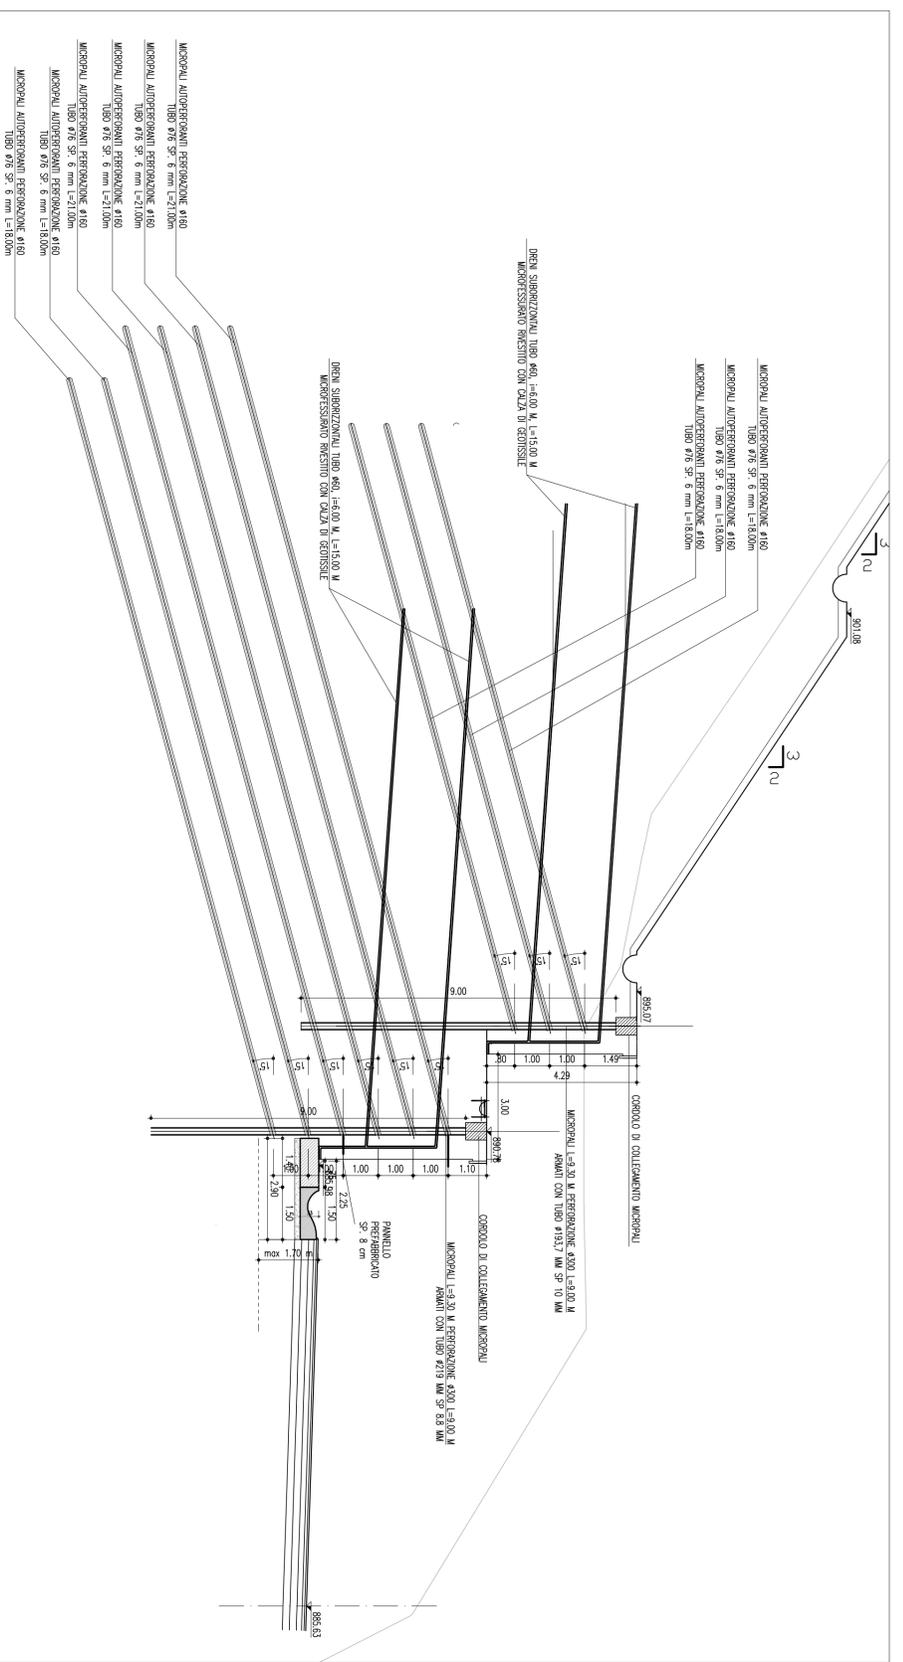

## SEZ 4

( SCALA 1 : 100 )

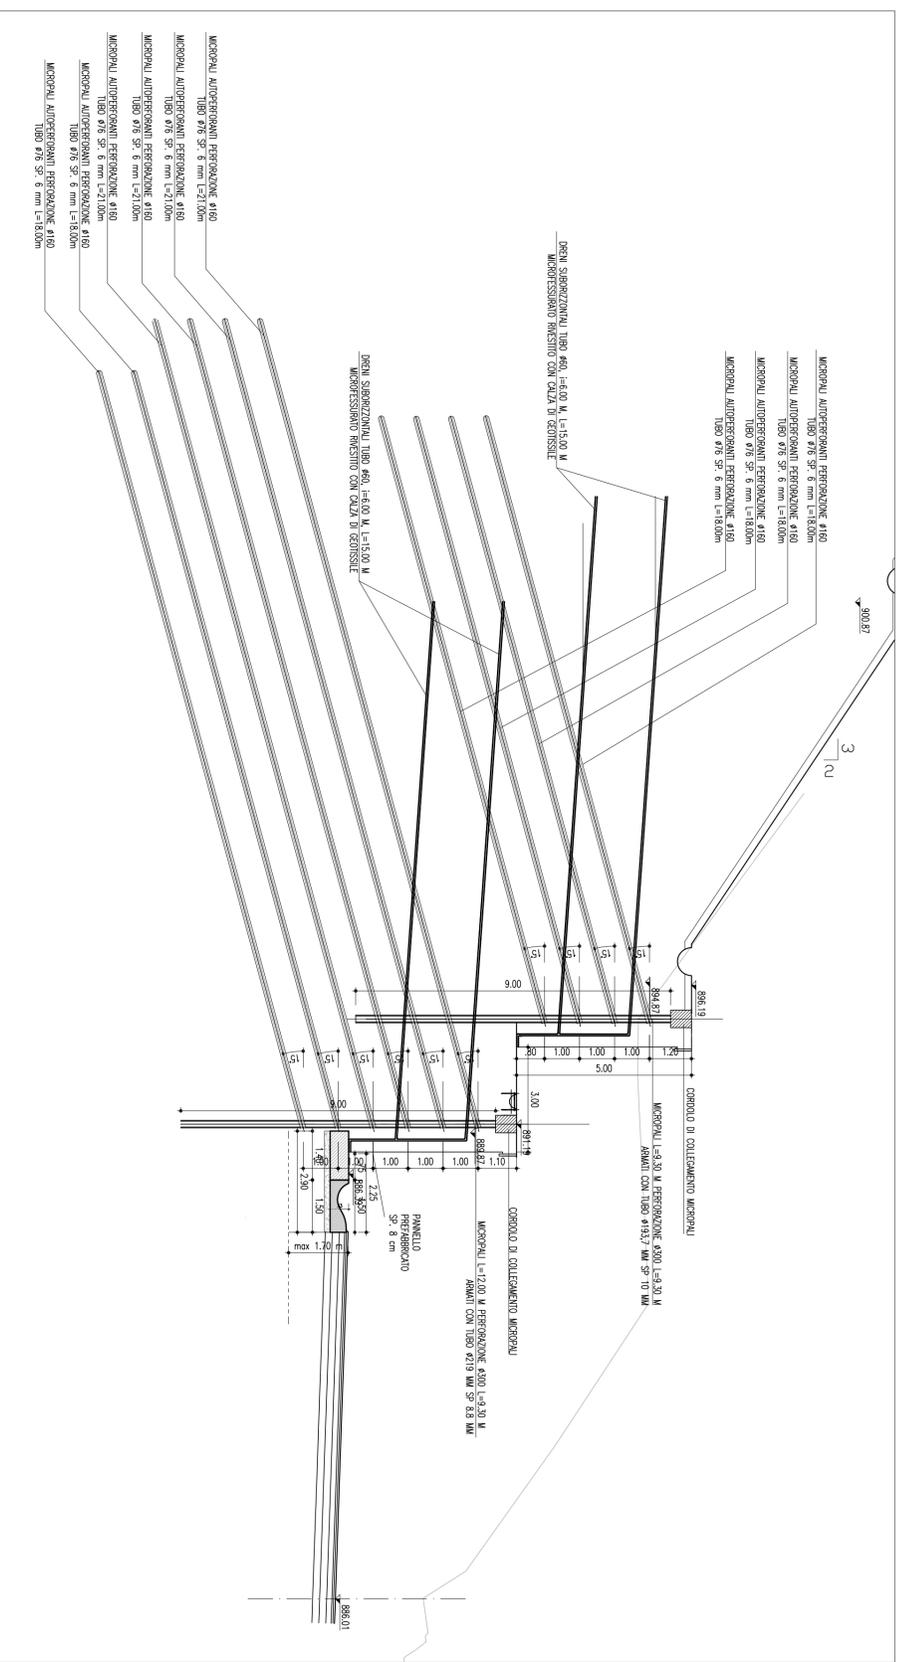

### MATRICE DI REVISIONE

REV.	DESCRIZIONE MODIFICA
0	NUOVA SOLUZIONE CHE PREVEDE DOPPIA PARATAIA
1	VARIAZIONE DELLA SEZIONE DEL TUBOLARE METALLICO DELLA PARATAIA DI VALLE
2	Revisione - Perizia di Variante ai sensi dell'art.7 quater comma 5 del C.S.A.
3	
4	
5	

**ANAS S.p.A.**  
**PERIZIA DI VARIANTE**  
 Direzione Generale

**DG 48/04**

**MACROLOTTO N°2 - AUTOSTRADA SALERNO-REGGIO CALABRIA**  
 LAVORI DI AMMODERNAMENTO ED ADEGUAMENTO AL TIPO 1/A DELLE NORME C.N.R./80 DEL TRATTO DAL KM. 108+000 AL KM 139+000 COMPRESO DAI SEGUENTI LOTTI UNIFICATI: 1-2-3-4-5  
 CODICE UNICO PROGETTO: P11 B0400210000

**CONTRAENTE GENERALE:**  
 Via Invorio, 24/A - 10146 Torino  
**SIS S.c.p.a.**  
**SACYR** SNC - IM. GE. SPA - SPA S.p.A.

**A.T.I. PROGETTAZIONE**

**MANDATARI:**  

**Responsabile del Progetto:** Dott. Ing. Nicola TROCCOLI  
 Ordine Ing. di Potenza N° 836

**Coordinatore per la sicurezza in fase di Progettazione:** Dott. Ing. Riccardo CAPROCCHI  
 Ordine Ing. di Firenze N° 1827

**Geologo:** Dott. Geol. Carlo ALESSIO  
 Ordine Ing. di Potenza N° 836

**PROGETTO ESECUTIVO**

**SIS S.c.p.a.**  
 Geom. Giovanni Salvatore D'AGOSTINO

 Dott. Ing. Stefano TENCOTTI

Titolo Elaborato:

**OPERE PARTE MINORI - OPERE PROVVISORIALI - PARATIE**  
 Paratia di Micropali Asse Nord progr. Km 25+432.57  
 Sezione trasversale - Tav.2

REV.	DESCRIZIONE	DATA	VERIFICATO	DATA	APPROVATO	DATA
0	Primo tentativo - Progetto di modifica proposita ai sensi dell'art. 7 quater	02/09/2008	N. Troccoli	02/09/2008	V. Caputo	04/09/2008
1	Revisione - Progetto di modifica proposita ai sensi dell'art. 7 quater (Giudicare nel 50)	31/03/2009	N. Troccoli	31/03/2009	C. Sclafani	02/04/2009
2	Revisione - Predis di Variante ai sensi dell'art.7 quater comma 5 del C.S.A.	24/02/2011	A. Turo	24/02/2011	N. Troccoli	25/02/2011

**RESPONSABILE DEL PROCEDIMENTO** visto Dott. Ing. Francesco RUOCO