



PROGETTO COSTRUTTIVO
(SCALA 1 : 1000)

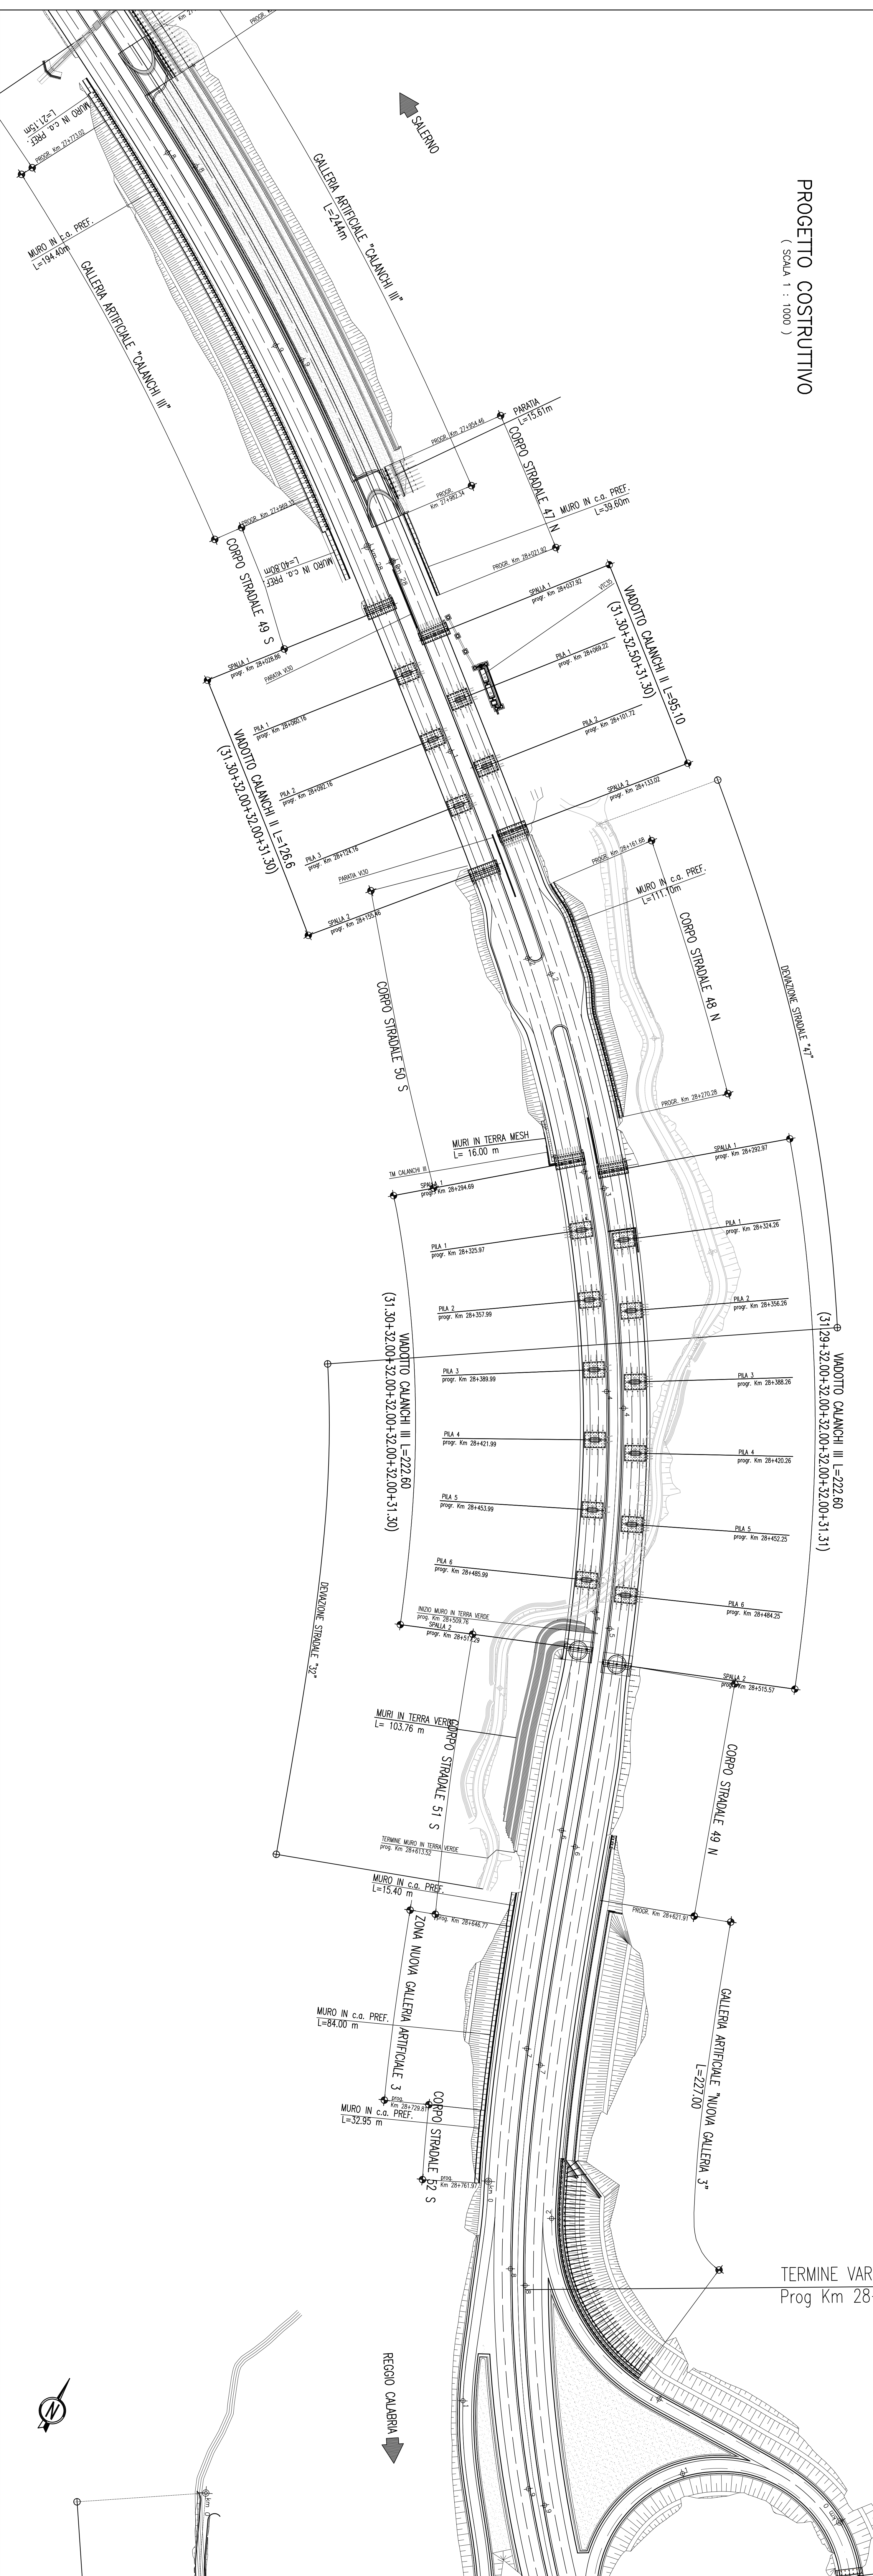

MATRICE DI REVISIONE
DESCRIZIONE MODIFICA

REV.	DESCRIZIONE MODIFICA
0	PRIMA EMISSIONE
1	
2	
3	
4	
5	

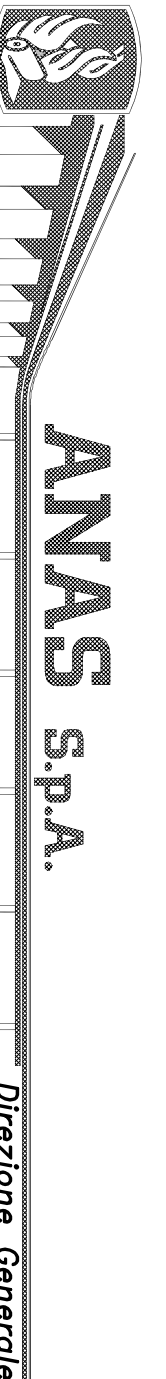

DG 48/04
MACROLOTTO N°2 - AUTOSTRADA SALERNO-REGGIO CALABRIA
LAVORI DI AMMODERNAMENTO ED ADEGUAMENTO AL TIPO IVA DELLE INIBITE C.A.R.200 DEL TRATTO
DAL KM. 10+000 AL KM. 13+000 COMPRESO DAI SEGUENTI LOTTI UNIFICATI: 1-3-4-5
CODICE UNICO PROGETTO: F11 840021000

CONTRAENTE
S&S S.p.A.
Via Novara, 2/A - 10146 Torino
S&S S.p.A. - Direzione Torino
S&S S.p.A. - Direzione Salerno

PROGETTO COSTRUTTIVO
INTERVENTI DI ADEGUAMENTO IN CORSO D'OPERA
ZONA CALANCI
TAVOLE DI RAFFRONTO - Planimetria - Tav.2 di 2

REV.	DESCRIZIONE	DATA	APPROVATO	DATA
0	PRIMA EMISSIONE			
1				
2				
3				
4				
5				