


PROFILO CANNA NORD

scala 1:200

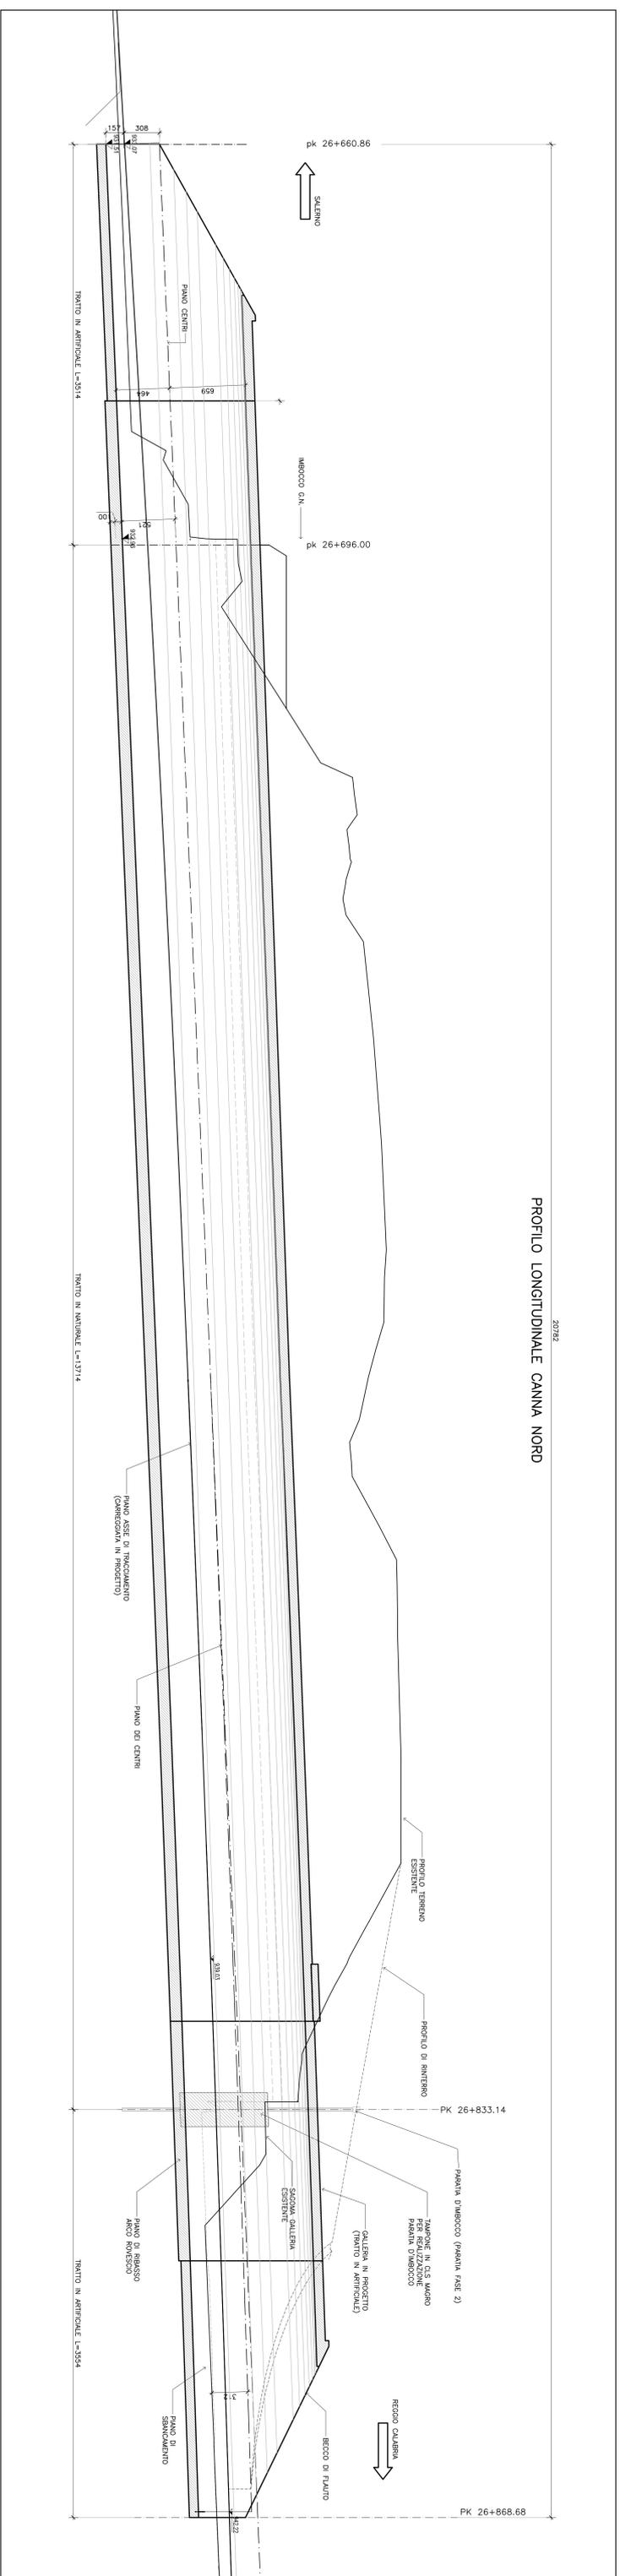

PROFILO LONGITUDINALE CANNA NORD

20792

PROFILO CANNA SUD

scala 1:200



DG 48/04

MACROLOTTO N°2 - AUTOSTRADA SALERNO-REGGIO CALABRIA
LAVORI DI AMBOSMENTO ED ABBONAMENTO AI TPO FIA DELLA SEZIONE A-14-AN DEL TRATTO
DAL KM. 16+900 AL KM. 17+000 COMPRESO DAL SEGUITI OTTI UNICANTI 152-143
CODICE UNICO PROGETTO: F11 BMD0210000

CONTRAENTE GENERALE: SIS S.p.A. Via Ivano, 2/A - 01146 Todi

Progettazione: SIS S.p.A. Direzione Tecnica

Shim S.p.A. SIS S.p.A. Dott. Ing. Massimo COLUCCI

Dott. Ing. Antonio TURCO
Dott. Ing. Stefano FERROTTI
Dott. Ing. Stefano FERROTTI

PROGETTO COSTRUTTIVO
Dott. Ing. Giuseppe KALAMAKIS
Dott. Ing. Stefano FERROTTI

OPERE D'ARTE MAGGIORI - GALLERIE ARTIFICIALI
GALLERIA ARTIFICIALE TORBIDO
Profili longitudinali

NO.	DESCRIZIONE	QUANTITÀ	UNITÀ	VALORE UNITARIO	VALORE TOTALE
0	Mano d'opera - lavoro a ore	1500	ore	1500	2.250.000
1	Materiali edili	1000	m³	1000	1.000.000
2	Materiali edili	1000	m³	1000	1.000.000

RESPONSABILE DEL PROCEDIMENTO: Visto: Dott. Ing. Francesco RUOCCO