

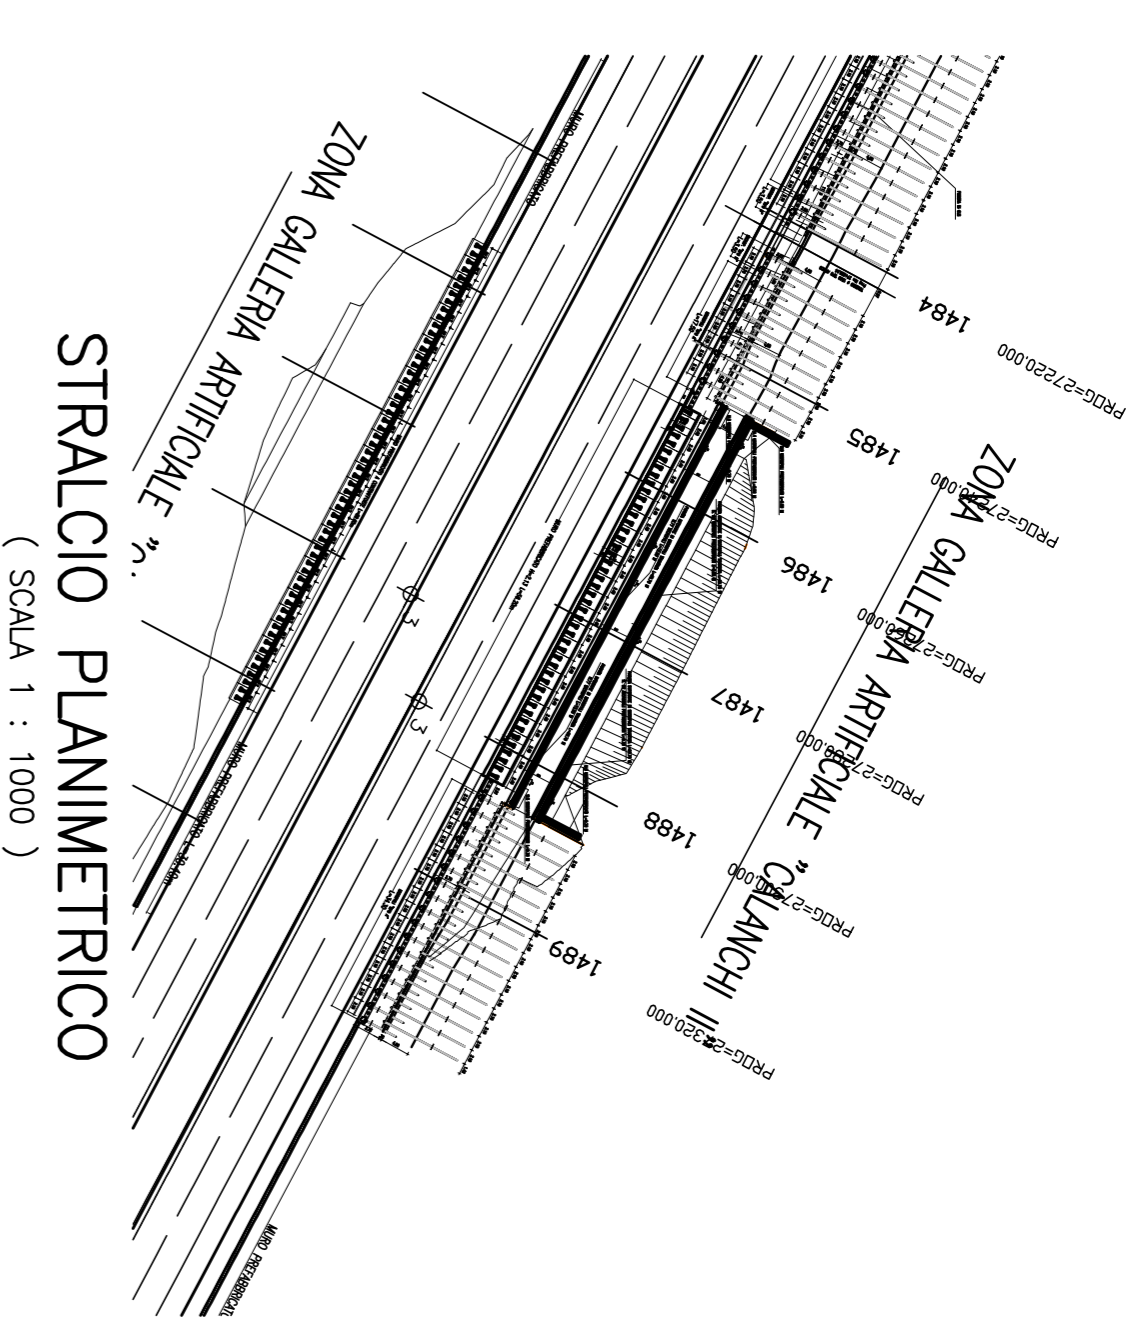


PIANTA
(SCALA 1 : 100)

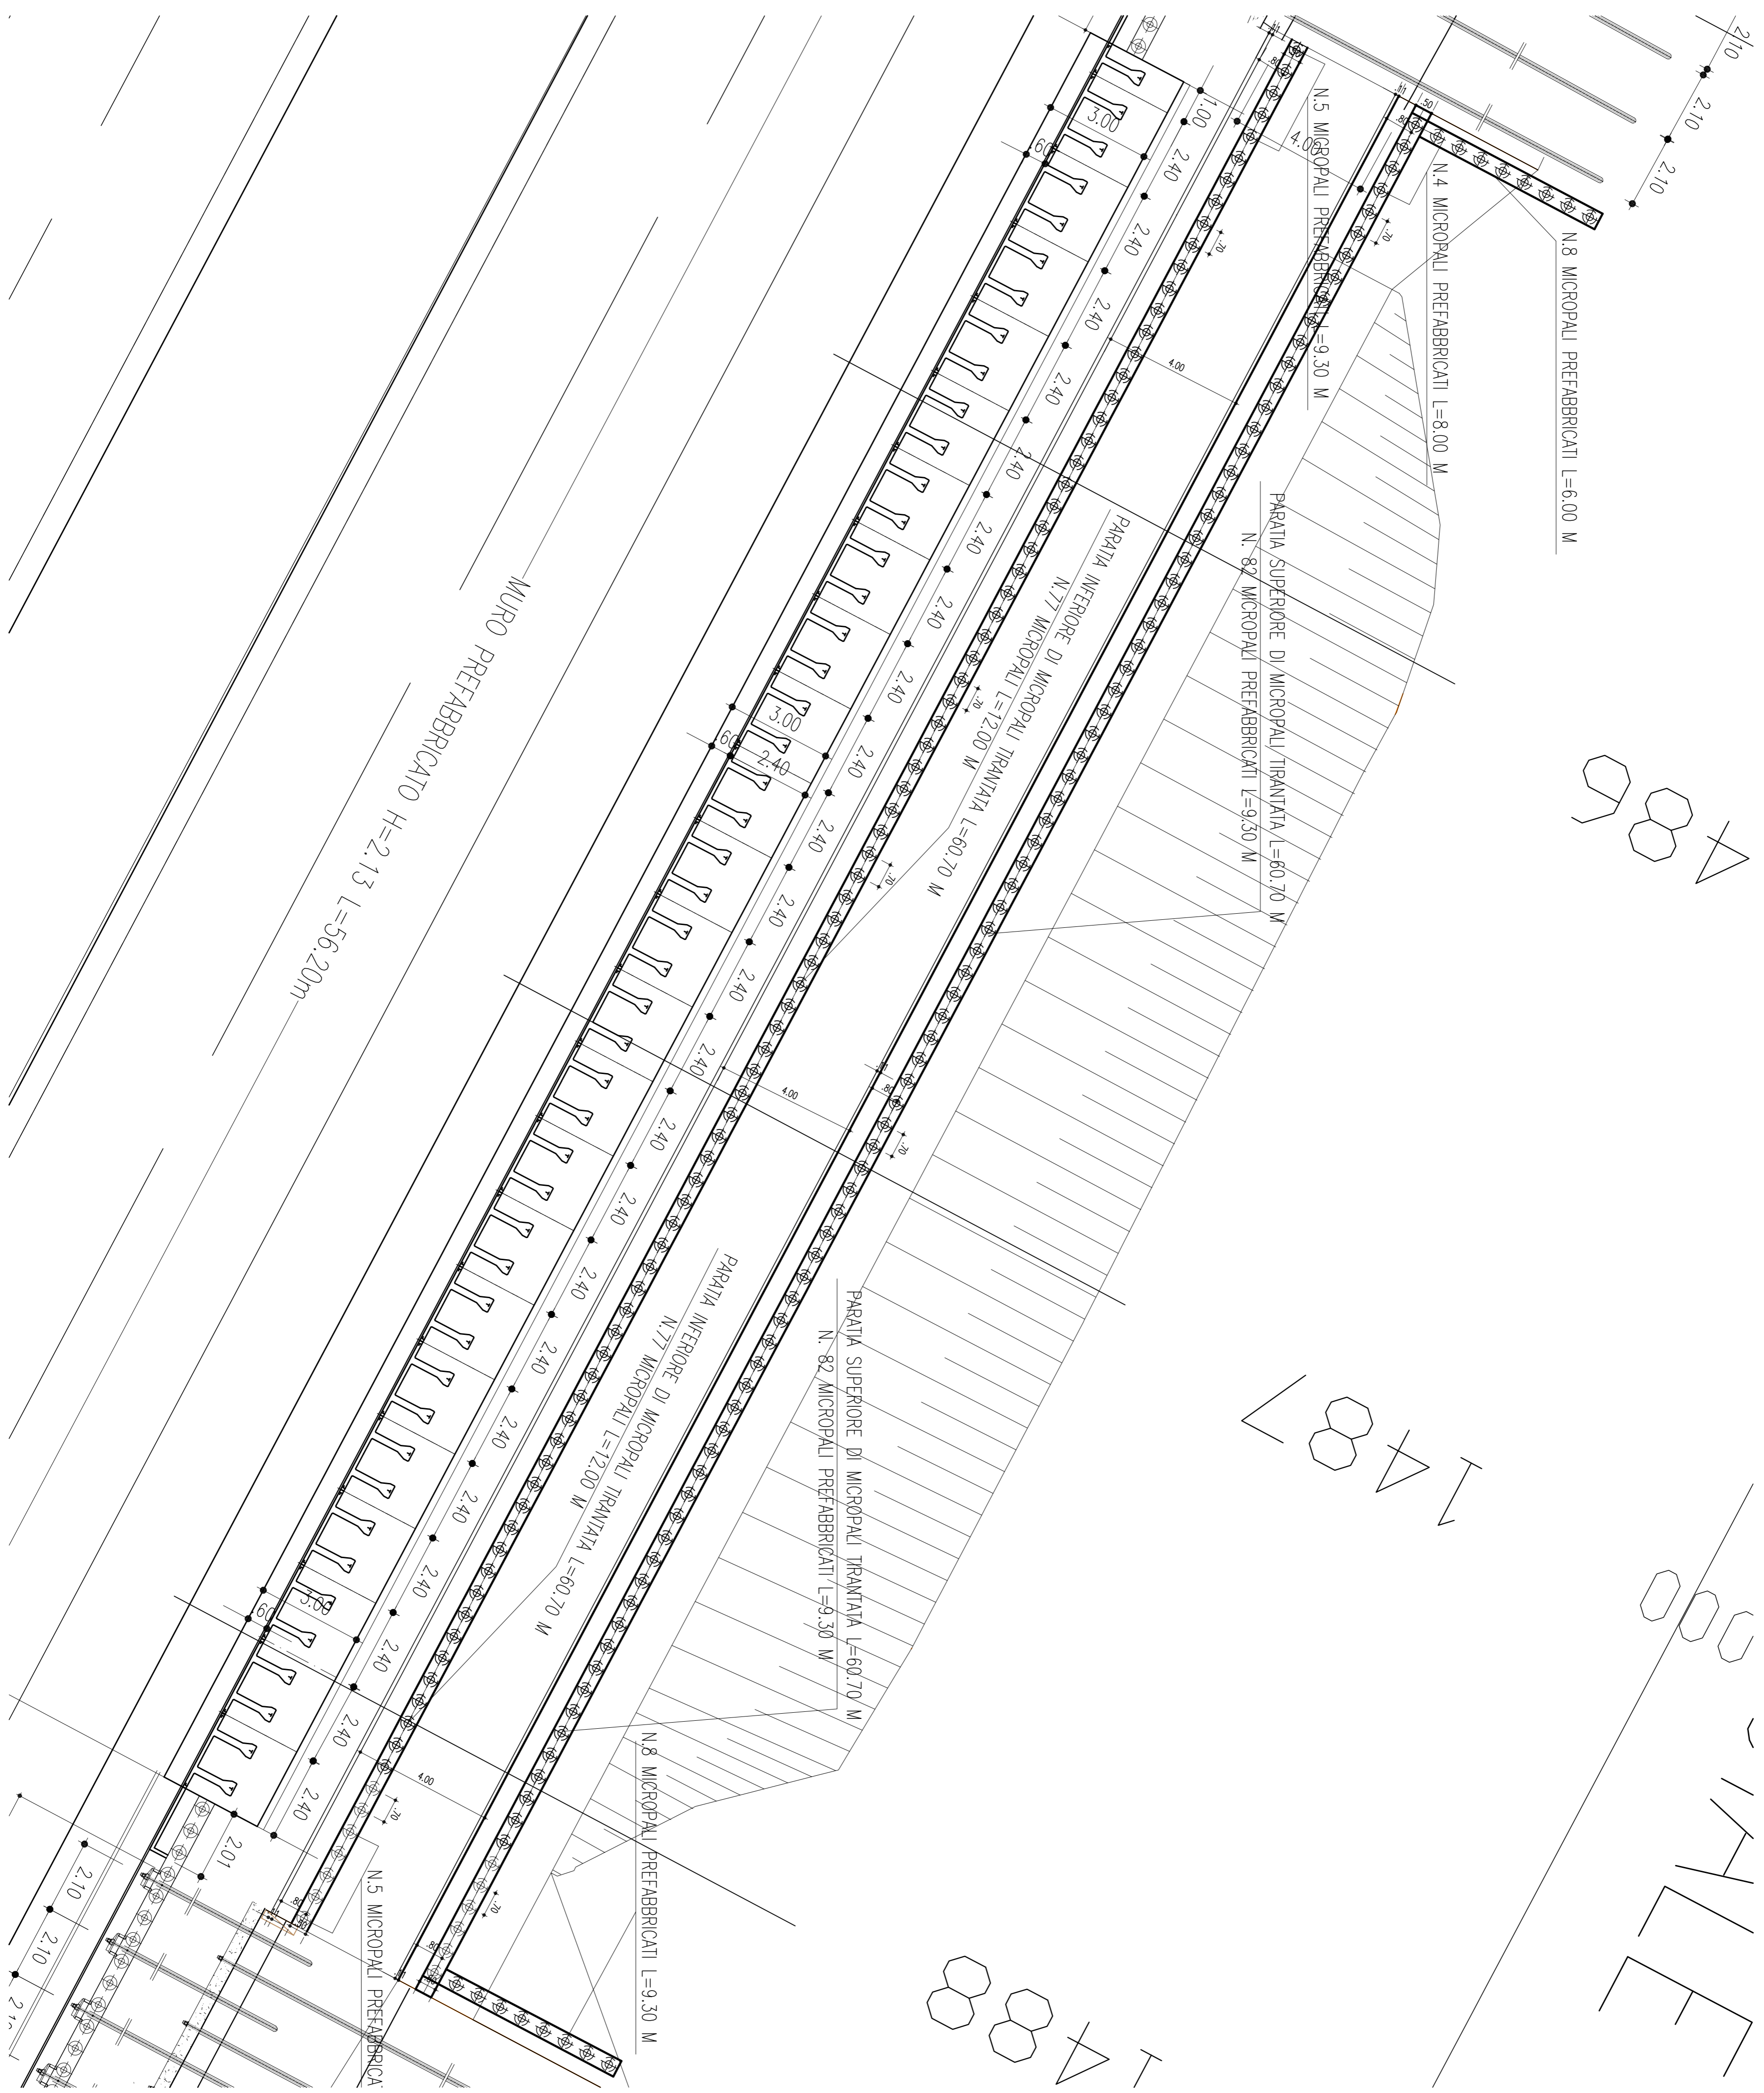

REV.	DESCRIZIONE MODIFICA
0	EMISSIONE INSEGUITO A MODIFICA DELLA GEOMETRIA DEL MURO DI CONTROFRIPA
1	
2	
3	
4	
5	

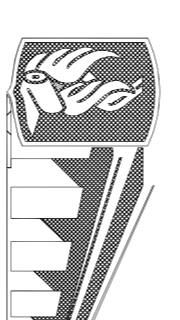

ANAS S.p.A.
Direzione Generale

DG 48/04
MACROLOTTO N°2 - AUTOSTRADA SALERNO-REGGIO CALABRIA
LAVORI DI AMMOERMAMENTO ED ADEGUAMENTO AL TIPO I/A DELLE NORME C.N.R./80 DEL TRATTO DAL KM. 109+400 AL KM 139+400 COMPOSTO DAI SEGUENTI LOTTI UNIFICATI: 1-2-3-4-5
CODICE UNICO PROGETTO: P11 B0400210000

CONTRAENTE GENERALE:
SIS S.c.p.a.
Via Inverigo, 24/A - 10146 Torino

MANDATARI:
STUDIO CORONA S.p.A. - STUDIO CORONA S.p.A. - STUDIO CORONA S.p.A.
INGECO - INGENESSA S.p.A. - SPTI - TER - SPTI - TER - SPTI - TER
SIS S.c.p.a. - SIS S.c.p.a. - SIS S.c.p.a.

A.T.I. PROGETTAZIONE:
SIS S.c.p.a. - SIS S.c.p.a. - SIS S.c.p.a.

CONTRAENTE GENERALE:
SIS S.c.p.a. - SIS S.c.p.a. - SIS S.c.p.a.

MANDATARI:
STUDIO CORONA S.p.A. - STUDIO CORONA S.p.A. - STUDIO CORONA S.p.A.
INGECO - INGENESSA S.p.A. - SPTI - TER - SPTI - TER - SPTI - TER
SIS S.c.p.a. - SIS S.c.p.a. - SIS S.c.p.a.

PROGETTO COSTRUTTIVO
Geom. Giovanni Salvatore D'AGOSTINO

OPERE D'ARTE MAGGIORI - GALLERIE ARTIFICIALI
GALLERIA ARTIFICIALE CALANCHI II
ASSE NORD - PARATIE - Planimetria asse Nord

REVISIONI:

REV.	DESCRIZIONE	DATA	APPROVATO	DATA
0	Primo emesso - Progetto di massima	14/07/2011	A. Russo	14/07/2011

Scale: 1:1000 - 1:100

RESPONSABILE DEL PROCEDIMENTO visto Dott. Ing. Francesco RUOCCO

LA SEGUENTE TAVOLA SOSTITUISCE QUELLA RELATIVA AL CODICE DG4804-PV-03-GA-06-0015-01-D-0
FACENTE PARTE DELLA PERIZIA DI VARIANTI