
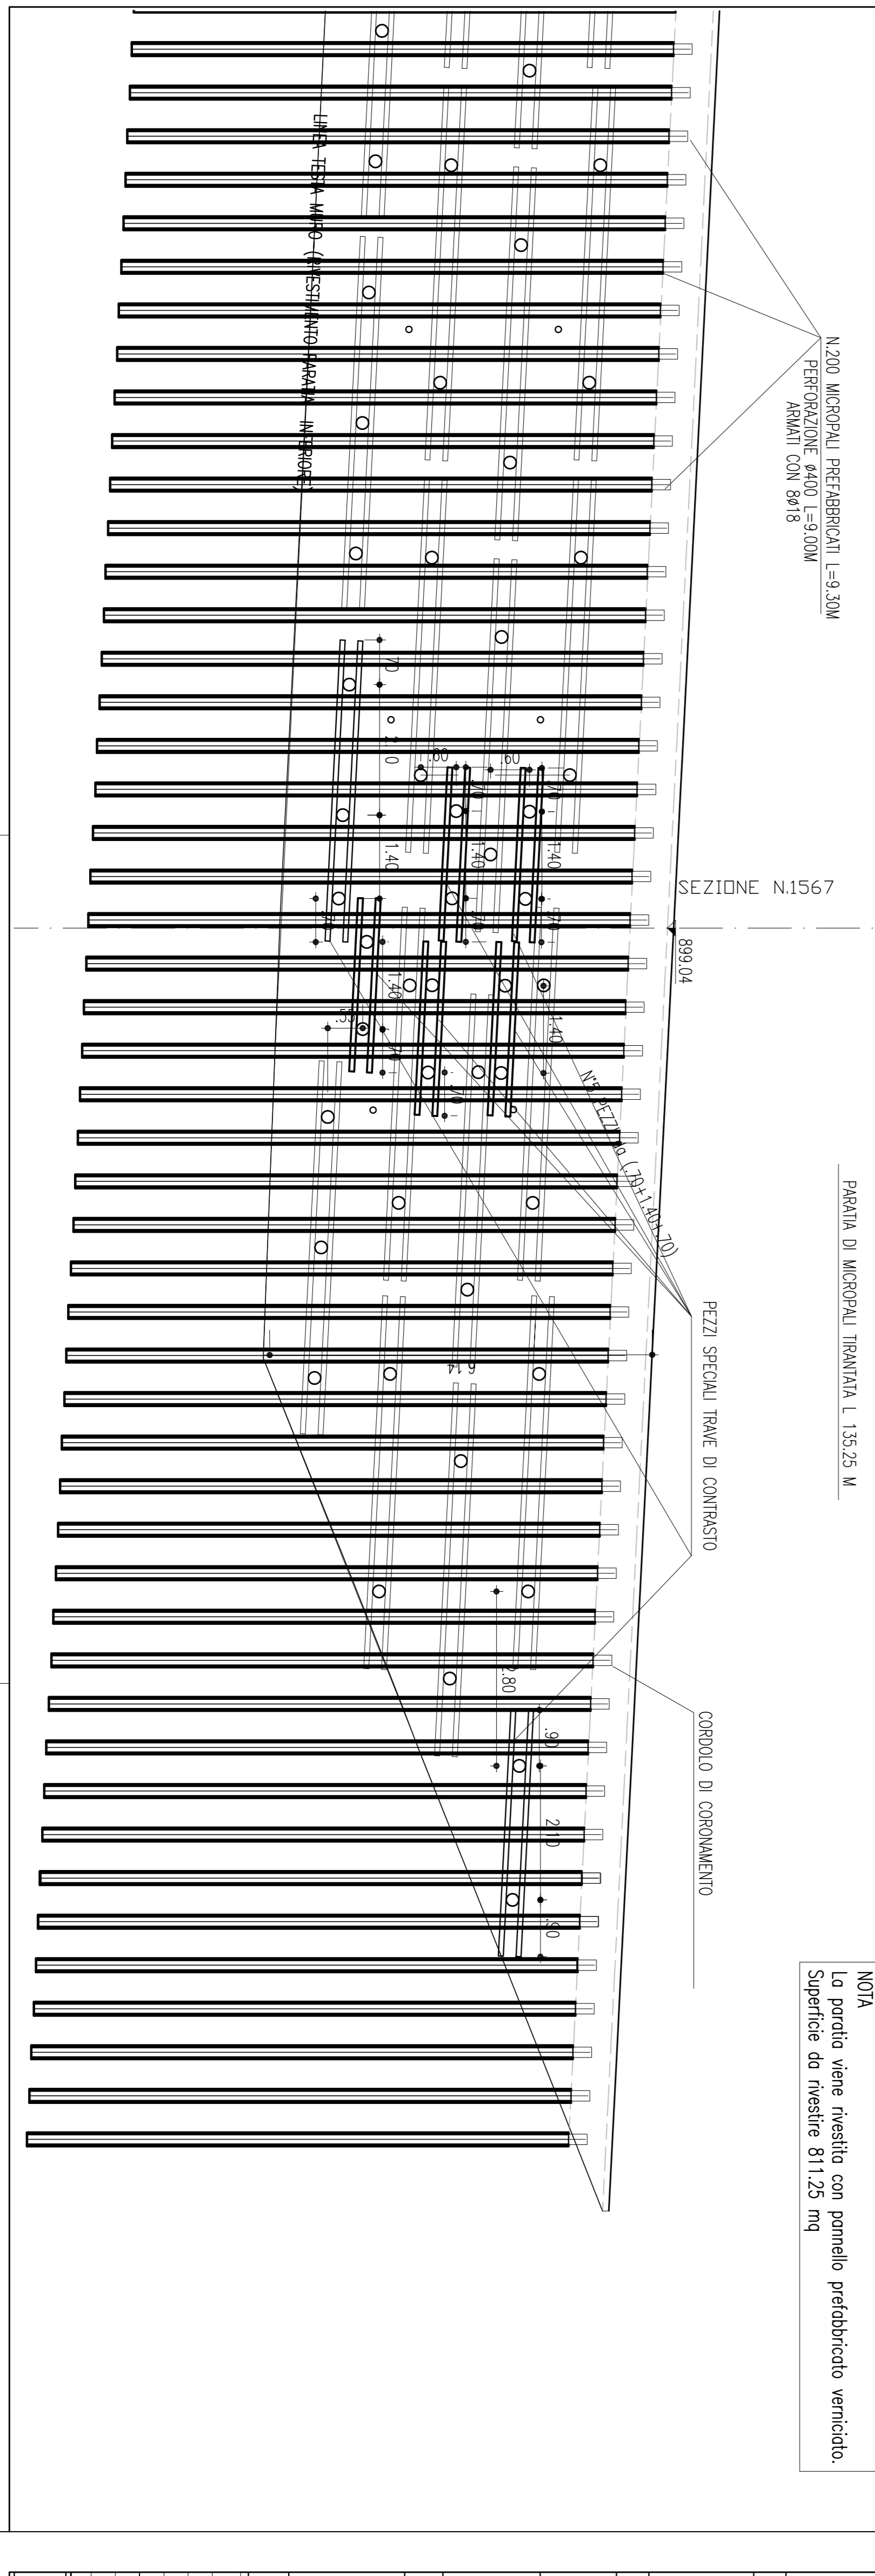
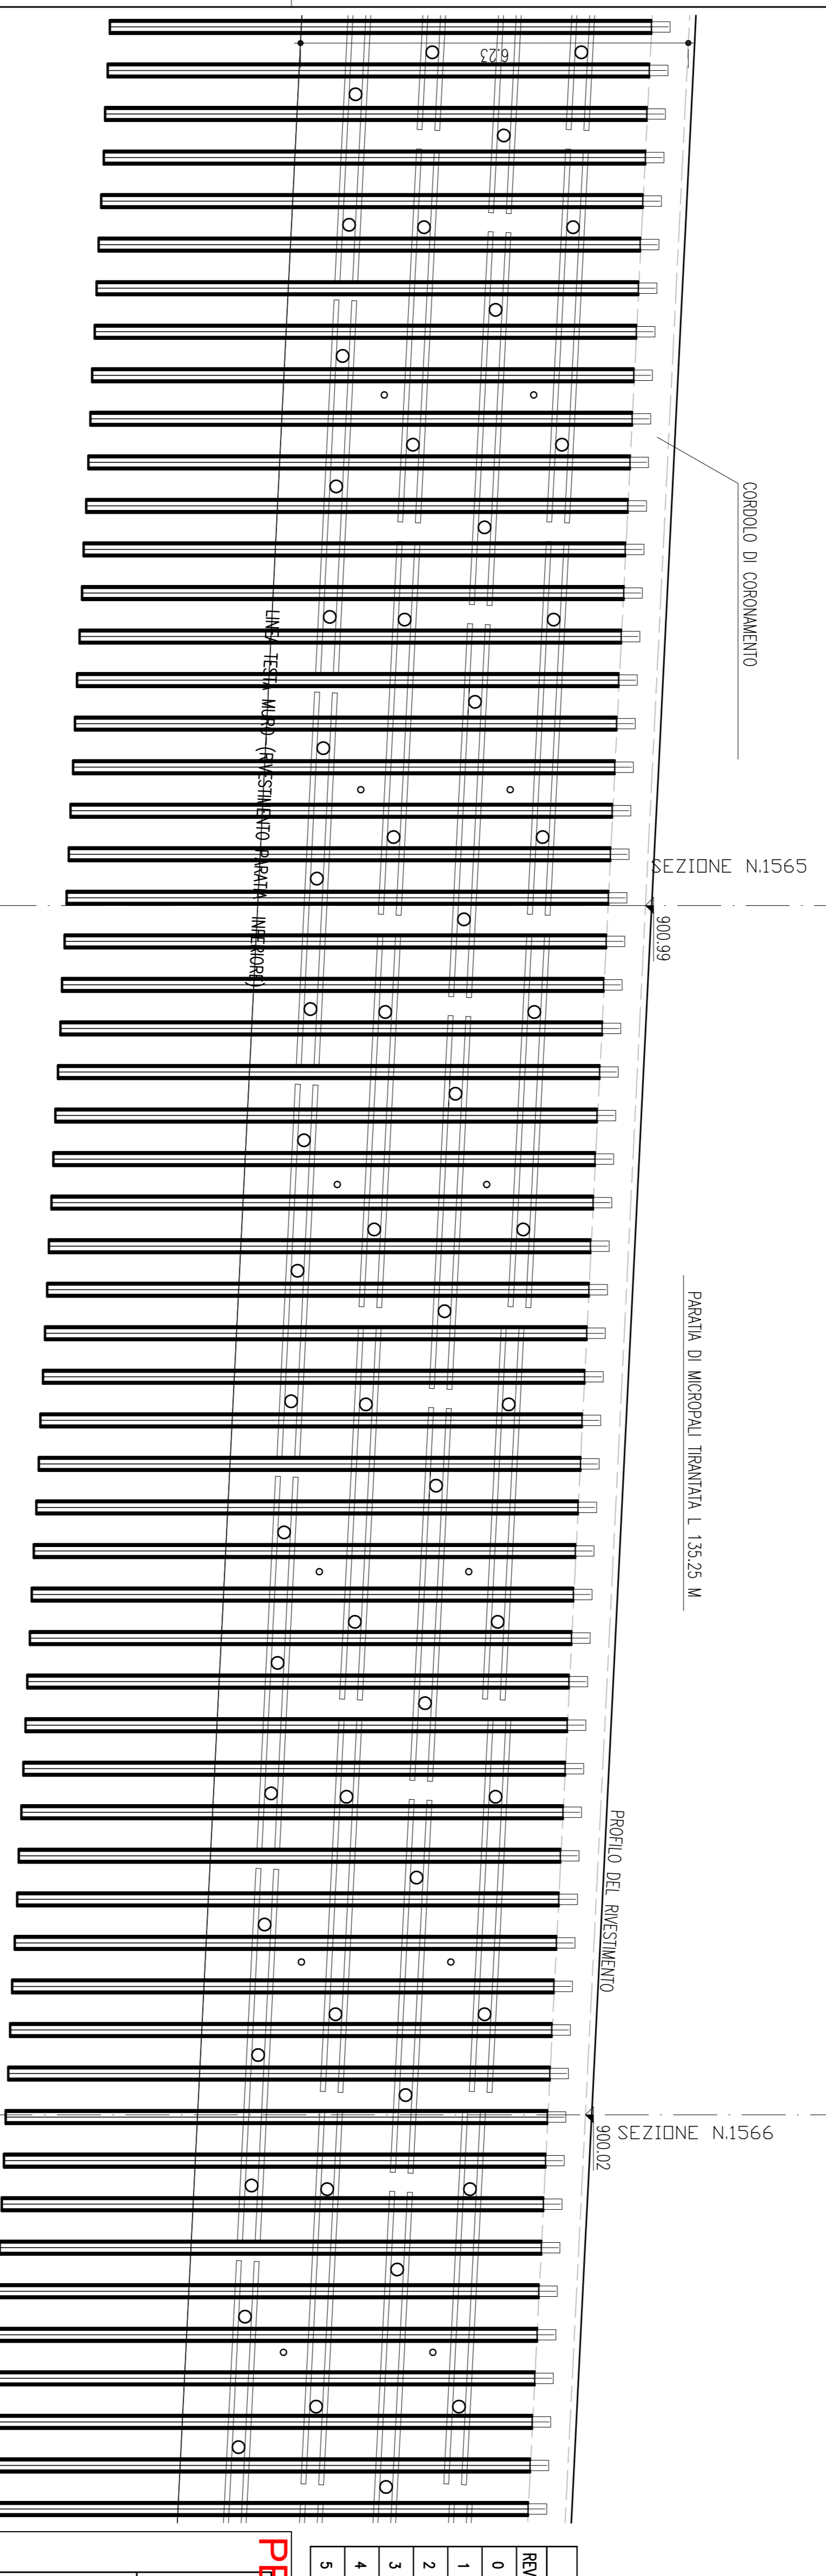



PROFLO
(SCALA 1 : 100)
PARATIA DI MICROPAULI TRAVIATA L. 135,25 M.

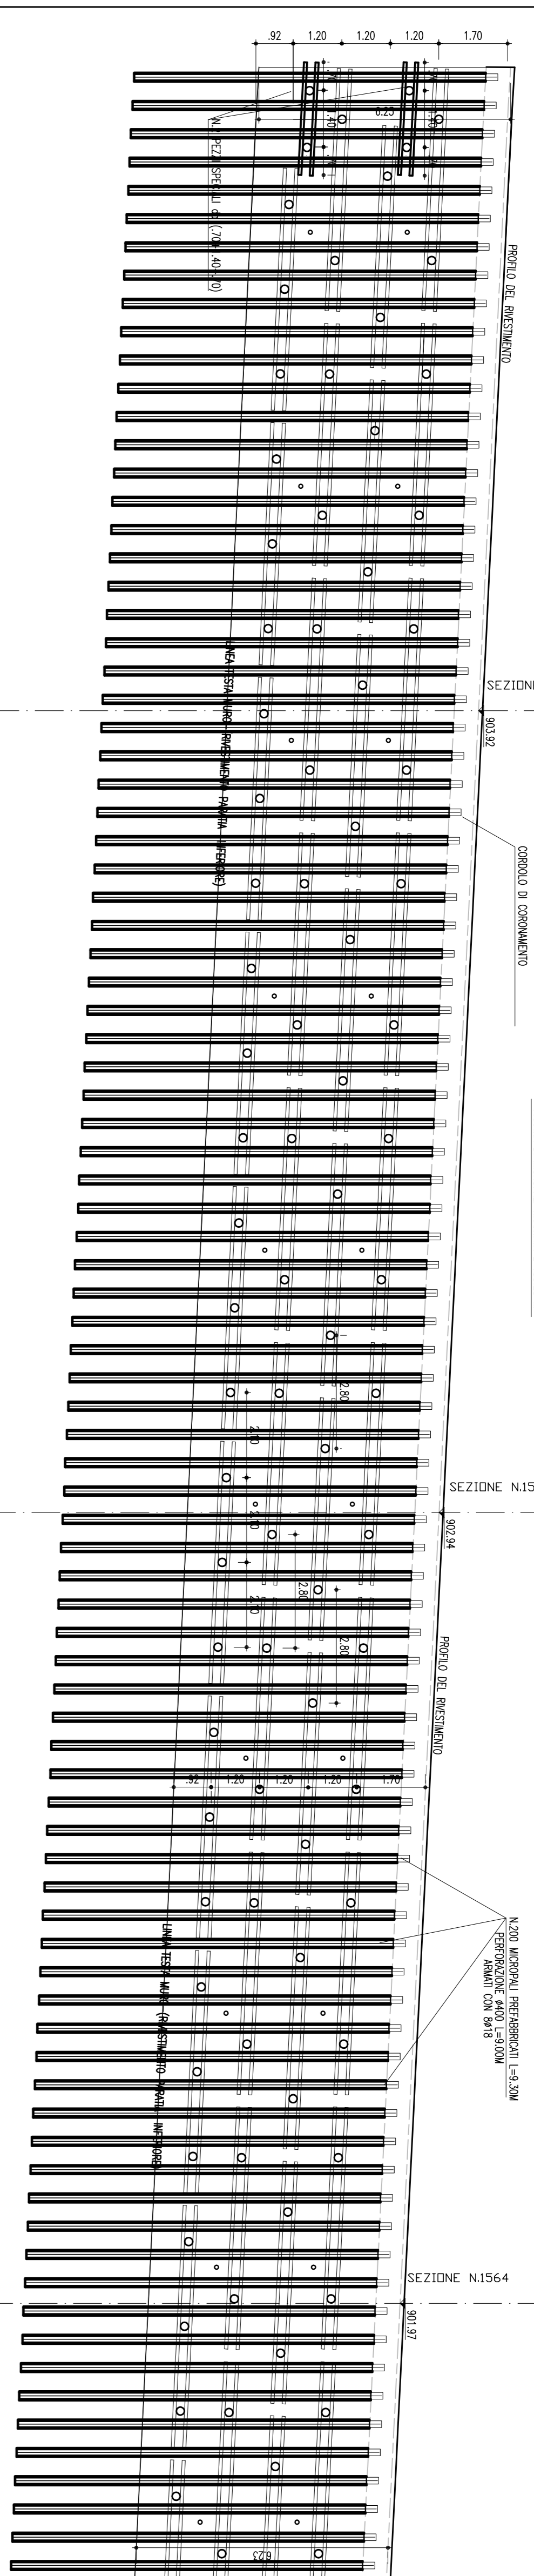

N.200 MICROPAULI PREFABBRICATI L=9,30M
PERFORAZIONE Ø400 L=9,00M
ARMATI CON 8x18

PARATIA DI MICROPAULI TRAVIATA L. 135,25 M.

NOTA
La paratia viene rivestita con pannello prefabbricato verniciato.
Superficie da rivestire 811,25 mq

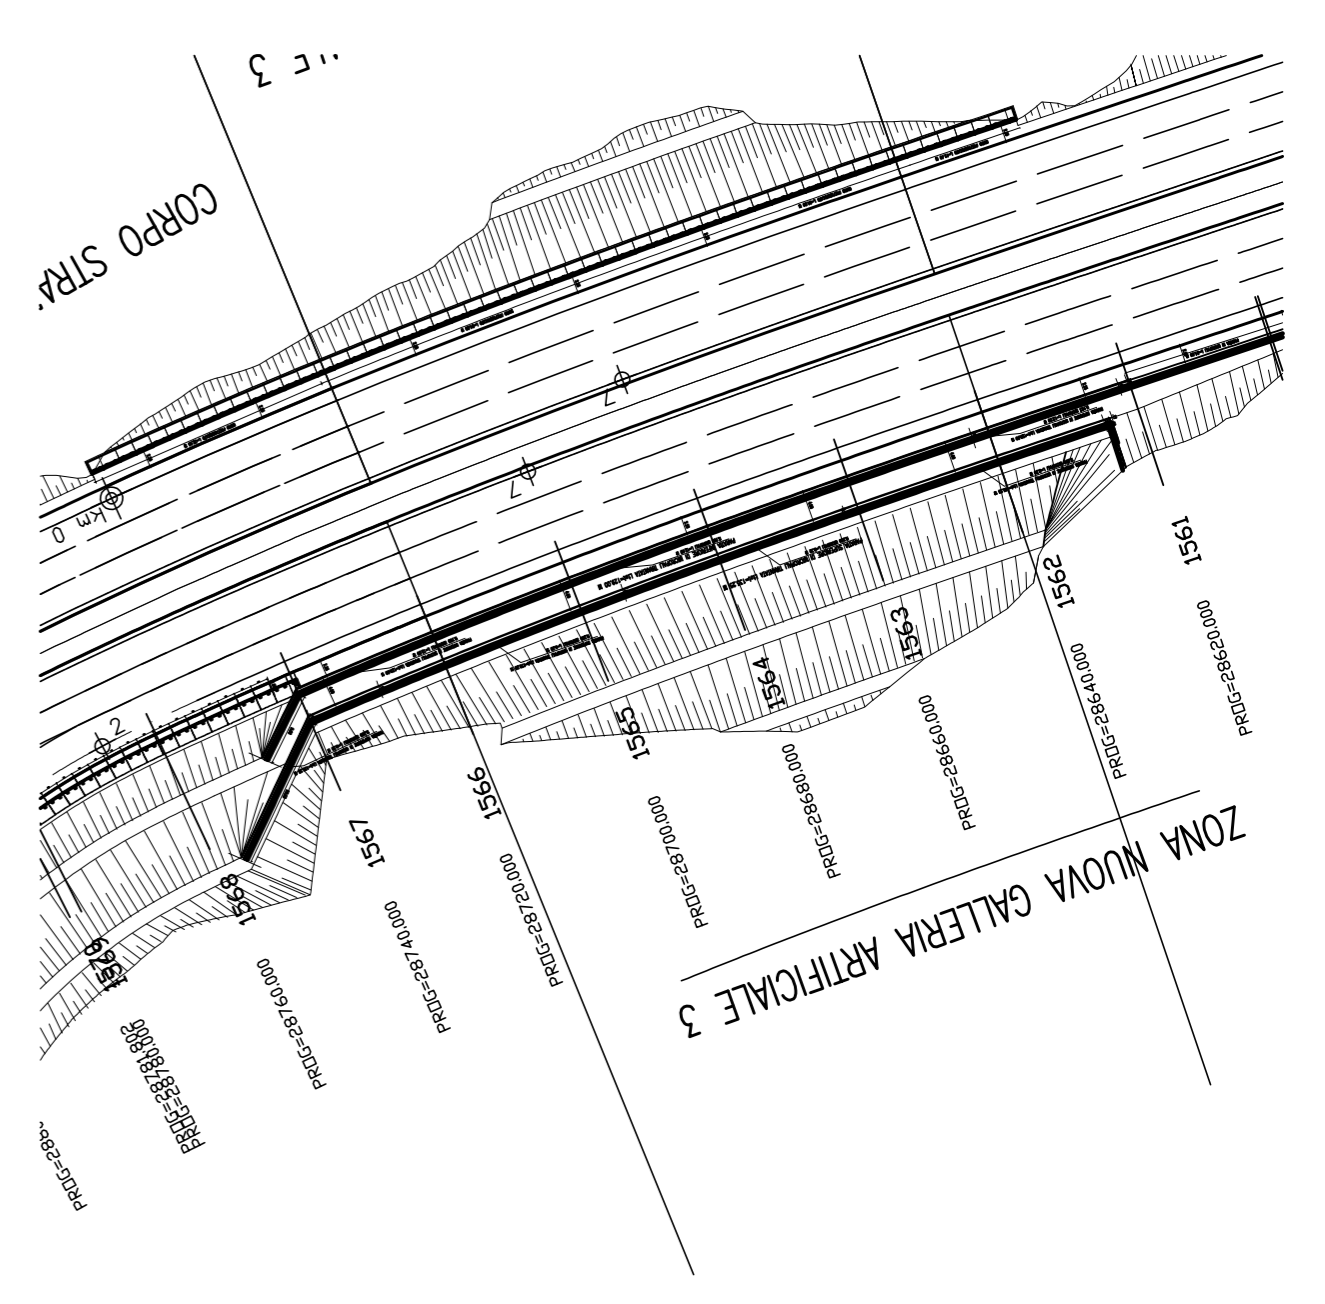

MATRICE DI REVISIONE

REV.	DESCRIZIONE MODIFICA
0	PRIMA EMISSIONE
1	
2	
3	
4	
5	

PERIZIA DI VARIANTE
ANAS S.P.A.
Direzione Generale

DG 48/04
MACROLOTTO N°2 - AUTOSTRADA SALERNO-REGGIO CALABRIA
LAVORI DI AMMODERNAMENTO ED ADEGUAMENTO AL TIPO I/A DELLE NORME C.N.R./80 DEL TRATTO DAL KM. 108+000 AL KM 139+000 COMPRESO DAI SEGUENTI LOTTI UNIFICATI: 1-2-3-4-5
CODICE UNICO PROGETTO: P11 B0400210000

CONTRAENTE GENERALE:
SIS S.c.p.a.
Via Inverigo, 2/A/A - 10146 Torino

A.T.I. PROGETTAZIONE
MANDATARI:
STUDIO CORONA
INGENCO
SMEI - TER
SIS S.c.p.a.
SPT S.r.l.
SP digital

PROGETTO ESECUTIVO
Geom. Giovanni Salvatore DIAGOSTINO
SIS S.c.p.a.
SPM Consulting S.r.l.
Dott. Ing. Stefano FENOTTI

OPERE D'ARTE MAGGIORI - GALLERIE ARTIFICIALI
NUOVA GALLERIA ARTIFICIALE 3
ASSE NORD - PARATIE - Profilo paratia superiore asse Nord

REVISIONE

REV.	DESCRIZIONE	DATA	VERIFICATO	DATA	APPROVATO	DATA
0	Primo emissione - Profilo di varanta di asse dell'el. 7' quater del C.S.A.	31/03/2008	A. Russo	31/03/2008	M. Trovati	31/03/2008

Scale: 1:100

RESPONSABILE DEL PROCEDIMENTO: Dott. Ing. Francesco RUOCCO