




Sezione tipo - Disposizione delle opere di mitigazione lungo tutto il perimetro dell'impianto

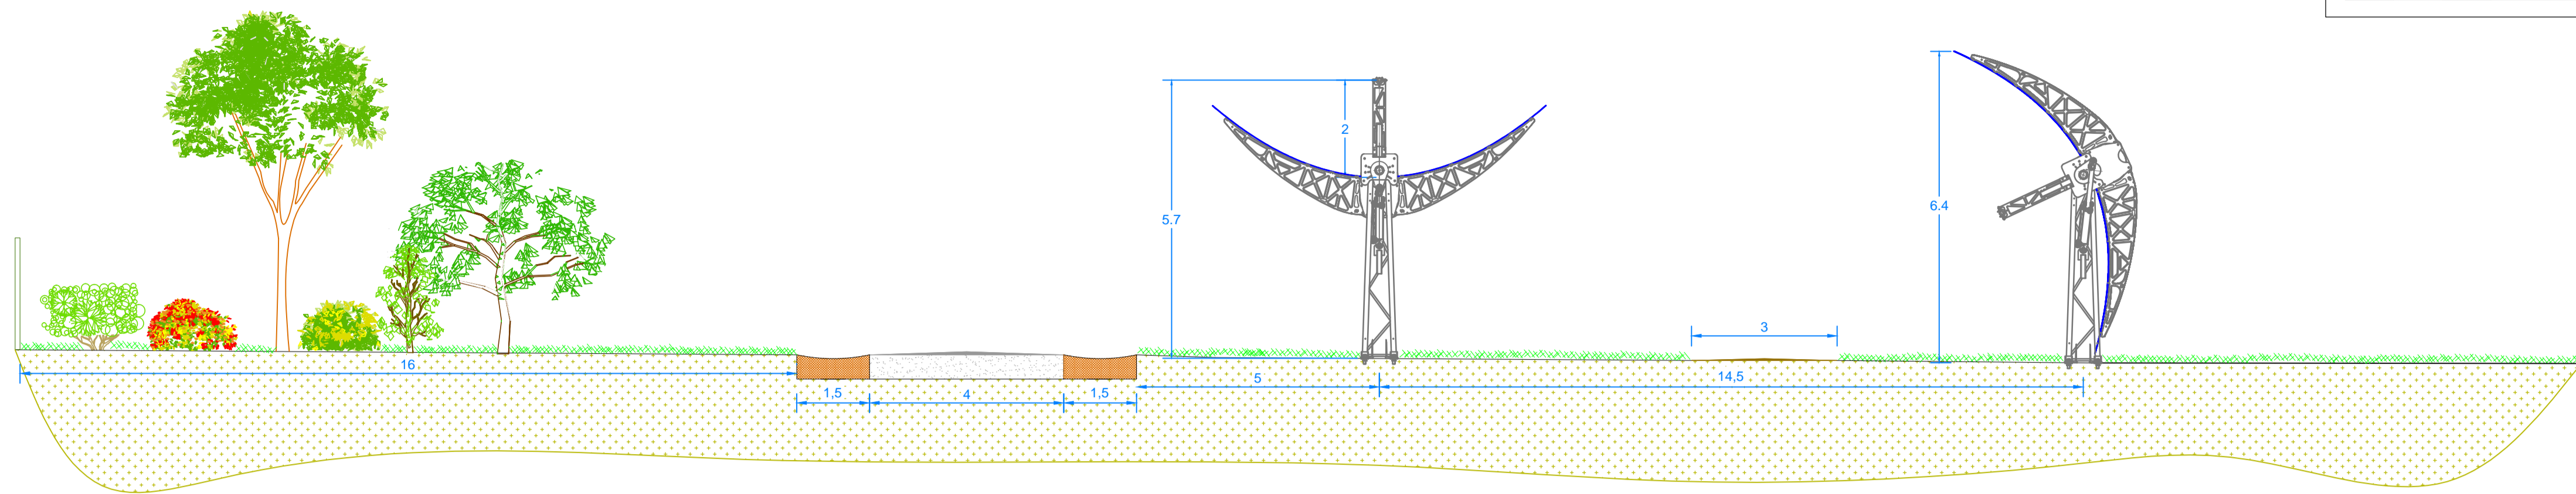

DETTAGLIO 1

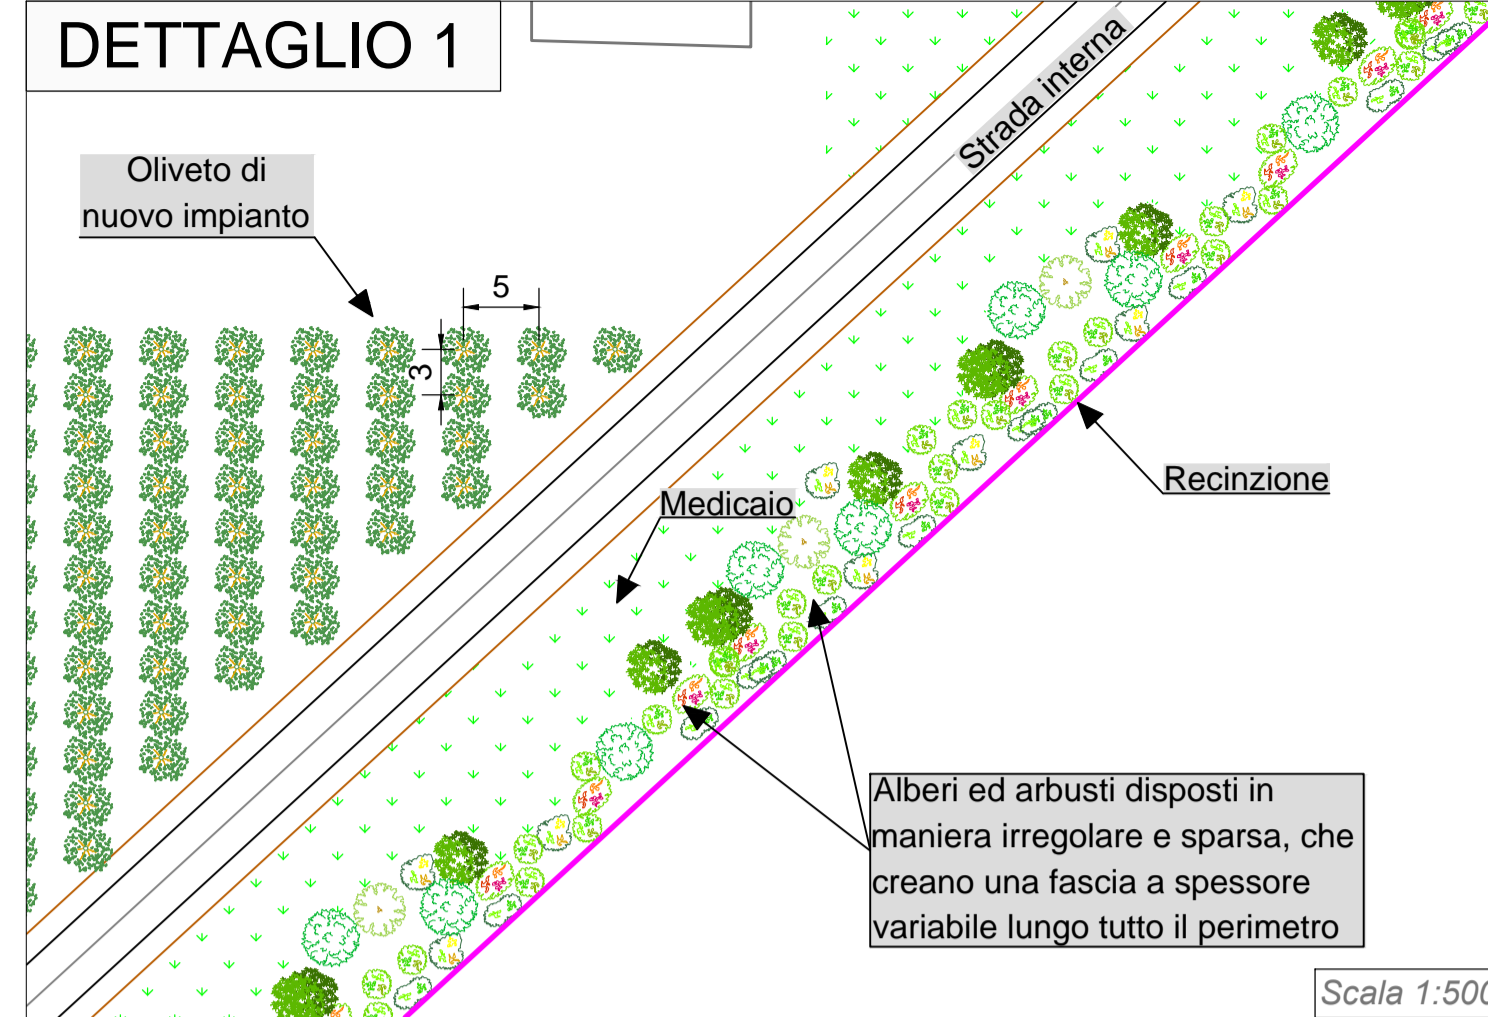

INQUADRAMENTO SU CARTA TECNICA REGIONALE (CTR)

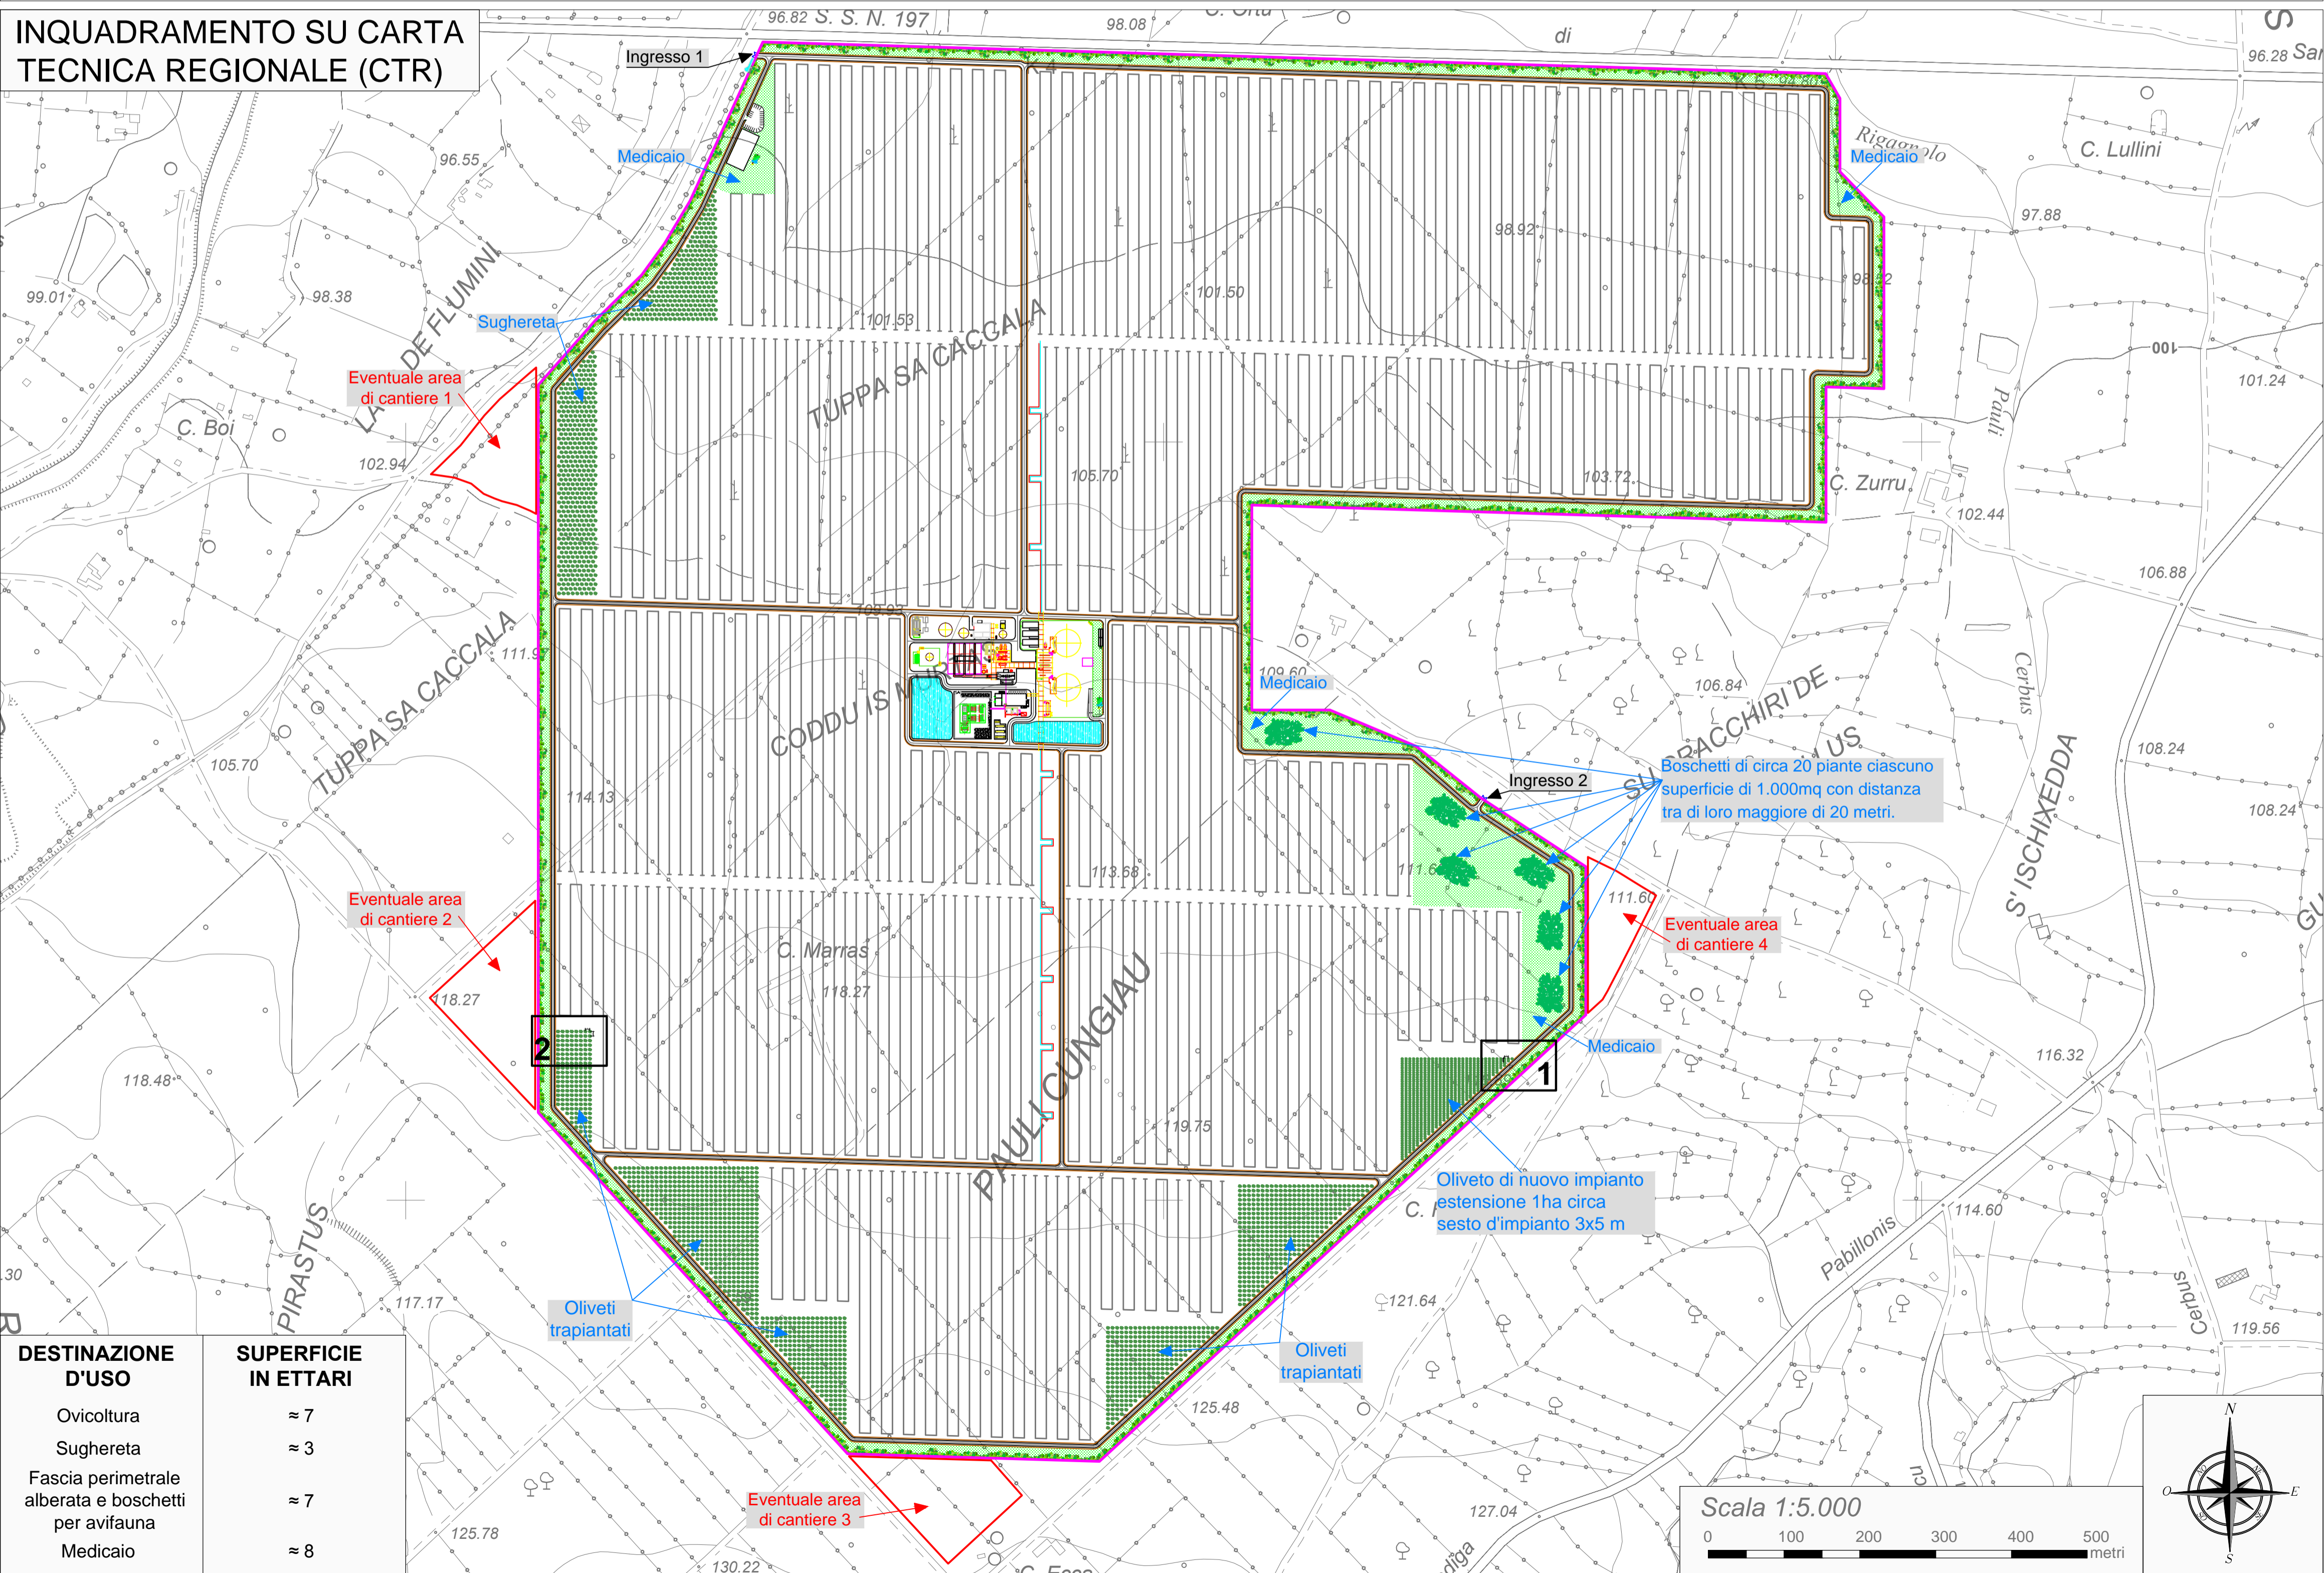

DETTAGLIO 2



Provincia del Medio Campidano
Comune di Gonnosfanadiga
Comune di Villacidro

Nome Progetto:

IMPIANTO SOLARE TERMODINAMICO DELLA
POTENZA LORDA DI 55 MWe DENOMINATO

"GONNOSFANADIGA"

Titolo Documento:

Inquadramento generale dell'impianto solare
termodinamico "Gonnosfanadiga" - Opzione
finale SNT2opt.

DESTINAZIONE D'USO	SUPERFICIE IN ETTARI
Ovicoltura	≈ 7
Sughereta	≈ 3
Fascia perimetrale alberata e boschetti per avifauna	≈ 7
Medicaio	≈ 8

SVILUPPO Energogreen Renewables s.r.l. Via E. Fermi, 19 - 62010 Pollenza (MC)		TIMBRO e FIRMA PROGETTISTA	
COMMITTENTE GONNOSFANADIGA LTD. Bow Road 221 - London (UK) Italian Branch: C.so Umberto I, 226 - 08015 Macomer (NU)		CODICE DI RIFERIMENTO GN_TAV.A_12	
0	01.2015	EMISSIONE PER INTEGRAZIONE DI VIA	D.BOZZI C.BUBBOLINI C.BUBBOLINI
REV	DATA	DESCRIZIONE	PREP. CONTR. APPROVATO
Misure:	in mt	Foglio: 1 di 1	Formato: A1 (594 x 841)
Scala:	varie		