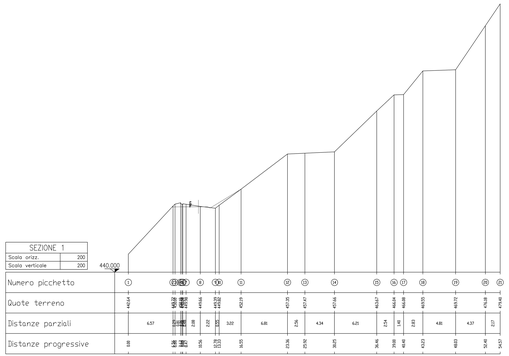

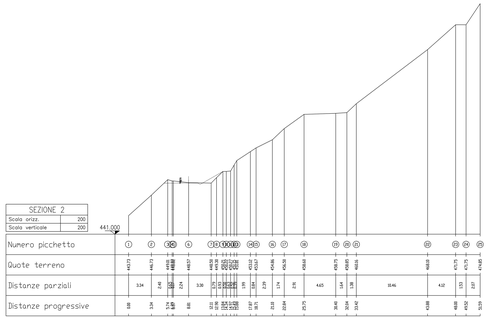

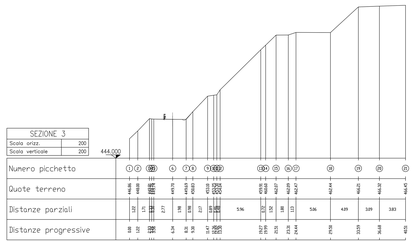

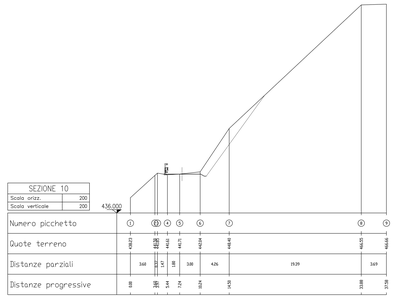

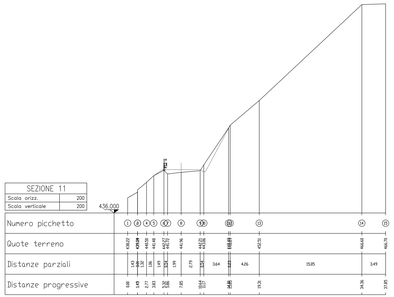

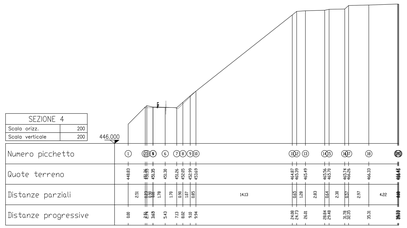

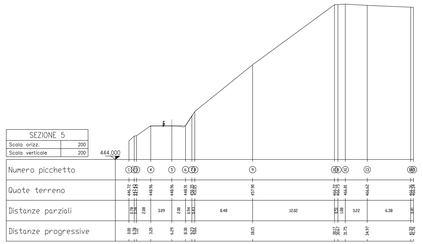

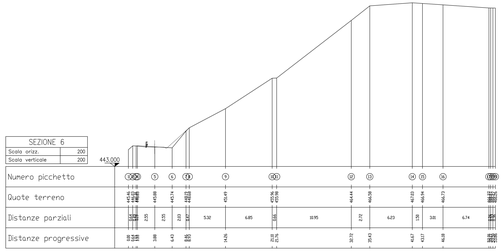

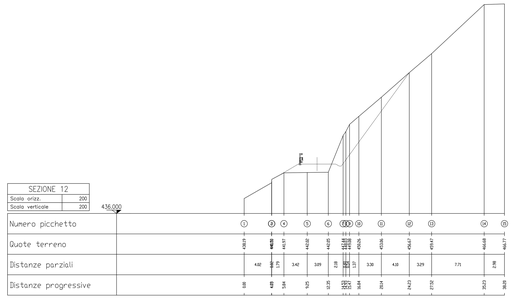

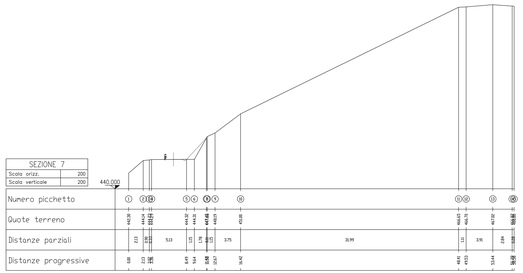

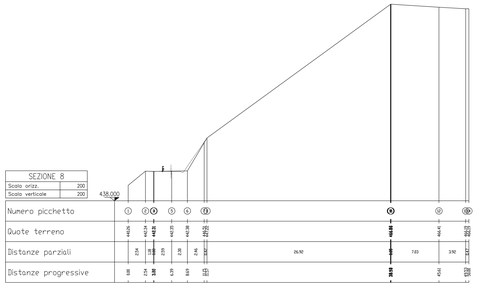

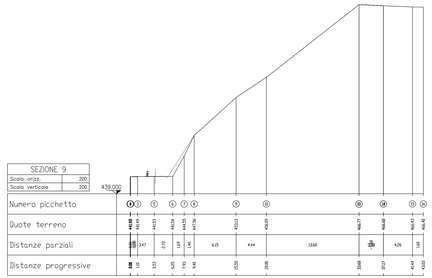

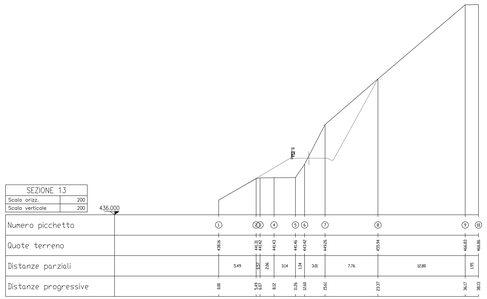

QUADRILATERO Marche-Umbria S.p.A.

ASSE VIARIO MARCHE–UMBRIA
E QUADRILATERO DI PENETRAZIONE INTERNA
MAXILOTTO 1

PROGETTO ESECUTIVO

CONTRAENTE GENERALE

Val di Chienti S.c.p.A.

IL RESPONSABILE DEL CONTRAENTE GENERALE

IL PROGETTISTA

GRUPPO DI PROGETTAZIONE DEL PROGETTO ESECUTIVO APPROVATO
ATI: TECHNITAL S.p.A. (mandataria)
EGIS STRUCTURES & ENVIRONMENT S.A.
SICS s.r.l. Società Italiana Consulenza Strade
S.I.S. Studio di Ingegneria Stradale s.r.l.
SOIL Geologia Geotecnica Opere in sotterraneo Difesa del territorio

INTEGRAZIONE PRESTAZIONI SPECIALISTICHE: *Dott. Ing. M. Raccosta*

IL GEOLOGO: *Dott. Geol. F. Ferrari*

IL GEOLOGO

IL RESPONSABILE DELLA CONGRUENZA FUNZIONALE CON IL PROGETTO ESECUTIVO APPROVATO
(ATI TECHNITAL–EGIS–SOIL–SICS)

VISTO, RESPONSABILE DEL PROCEDIMENTO: *Dott. Ing. Vincenzo Lamma*

VISTO, COORDINATORE DELLA SICUREZZA IN FASE DI ESECUZIONE

LA DIREZIONE LAVORI

SUBLOTTO 1.2: S.S. 77 "VAL DI CHIENTI" TRONCO PONTELATTRAVE – FOLIGNO
TRATTI FOLIGNO–VALMENOTRE E GALLERIA MUCCIA–PONTELATTRAVE (incluso galleria)

STRADE DI ACCESSO ALLE PIAZZOLE IMPIANTI
STRADA DI ACCESSO 3
SEZIONI TRASVERSALI TAV. 1/3

Codice Unico di Progetto (CUP): F12C03000050002 (Delibera CIPE 121/2001)

Cod. Elab.	Sigla Opera	Codice Progetto	Fase	Tipo Doc.	Progressivo	Tipo Doc.	Progressivo	REVISIONE	FOGLIO	SCALA
CODICE PROG.	L.07.03	A11	E	P	TR1	01	00	T.R.A.	SE2	002	A	1:200

REV.	DESCRIZIONE	DATA	REDATTO	VERIFICATO	APPROVATO	PROGETTO REDATTO TECNICHE ANAS
D						
C						
B						
A	EMISSIONE	10/06/2014	D. Pauselli	F. Mastrocicco	M. Rosmini	