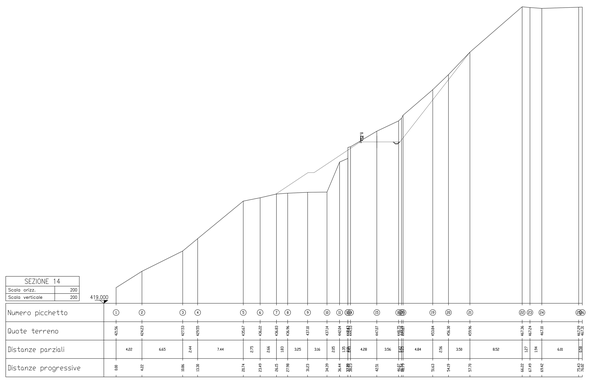

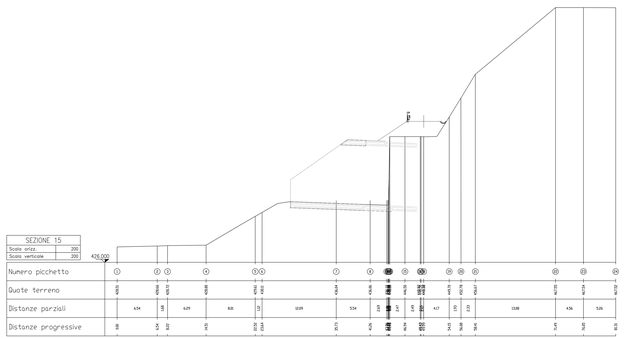

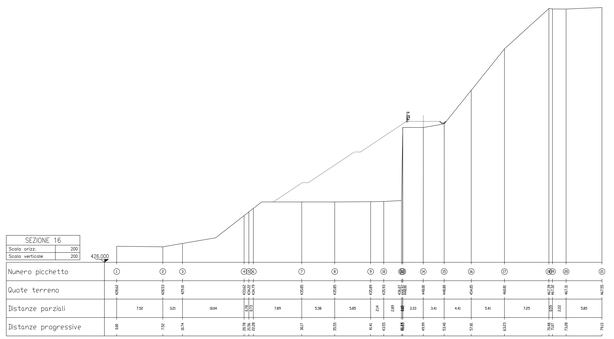

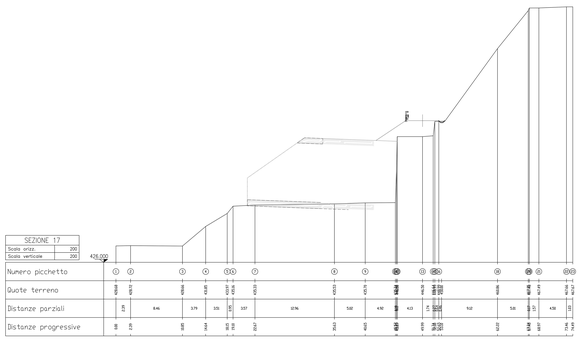

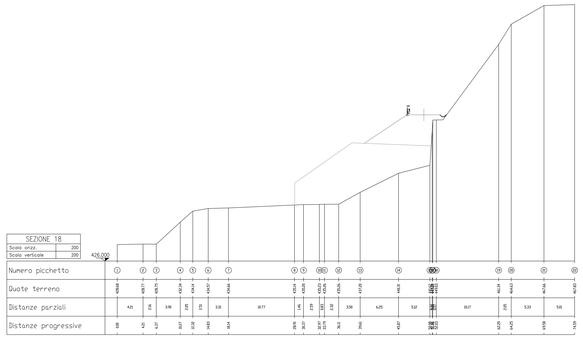

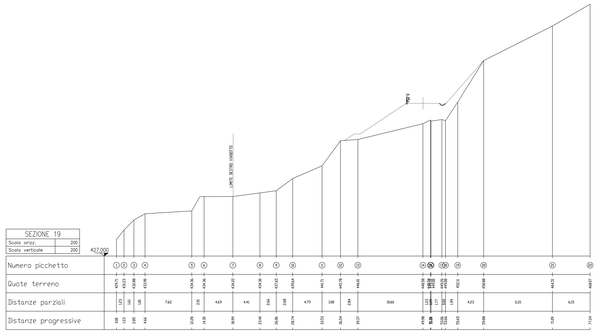

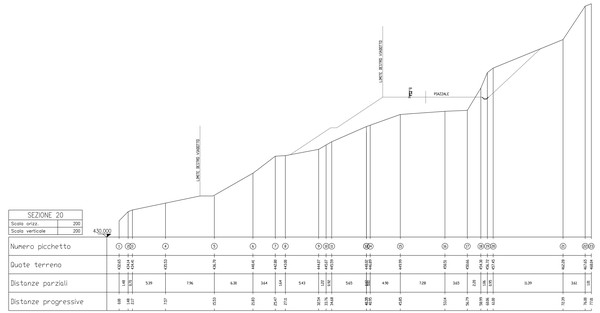

GUADRILATERO
Marche Umbria S.p.A.

ASSE VIARIO MARCHE-UMBRIA
E QUADRILATERO DI PENETRAZIONE INTERNA
MAXILOTTO 1

PROGETTO ESECUTIVO

CONTRAENTE GENERALE

Val di Chienti
SCPA

IL RESPONSABILE DEL CONTRAENTE GENERALE

IL PROGETTISTA

GRUPPO DI PROGETTAZIONE DEL PROGETTO ESECUTIVO APPROVATO

ATI: TECHNITAL s.p.a. (mandataria)
EGIS STRUCTURES & ENVIRONMENT S.A.
SICS s.r.l. Società Italiana Consulenza Strade
S.I.S. Studio di Ingegneria Stradale s.r.l.
SOIL Geologia Geotecnica Opere in sotterraneo Difesa del territorio

INTEGRAZIONE PRESTAZIONI SPECIALISTICHE — Dott. Ing. M. Racconto

IL GEOLOGO
Dott. Geol. F. Ferroni

IL RESPONSABILE DELLA CONFORMITÀ FUNZIONALE DEL PROGETTO ESECUTIVO (art. 59 D.P.R. 207/2010)

VISTO, RESPONSABILE DEL PROCEDIMENTO
Dott. Ing. Vincenzo Lunnaro

VISTO, COORDINATORE DELLA SICUREZZA IN FASE DI ESECUZIONE

LA DIREZIONE LAVORI

SUBLOTTO 1.2: S.S. 77 "VAL DI CHIENTI" TRONCO PONTELATRAVE – FOLIGNO
TRATTI FOLIGNO–VALMENOTRE E GALLERIA MUCCIA–PONTELATRAVE (inclusa galleria)

STRADE DI ACCESSO ALLE PIAZZOLE IMPIANTI
STRADA DI ACCESSO 3
SEZIONI TRASVERSALI TAV. 2/3

Codice Unico di Progetto (CUP): F12C03000050003 (Delibera CIPE 143/2006)

CODICE ELAB.	LOTTO	ASSE	CANT.	PROGR.	PROGR.	TIPO ELAB.	DISCIPLINA	PROGR.	REVISIONE	FOGLIO	SCALA
VIA	1.07.03	A1	V	P	1101	00	TRA	0002	A		1:200

REV.	DESCRIZIONE	DATA	REDATTO	VERIFICATO	APPROVATO	VISTO DEL RUP
A	EMISSIONE	15/06/2014	D. Pavoni	F. Montanari	M. Racinelli	