


### LEGENDA

--- Torrente Tona 26 dir

Fonte: Stralcio Mappa Catastale  
Visura del 01-09-2014

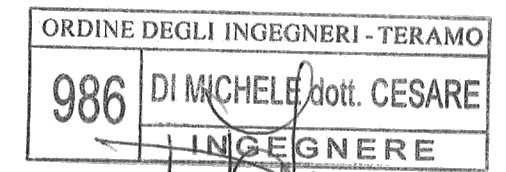

società adriatica  
idrocarburi

Progetto CONCESSIONE DI COLTIVAZIONE MASSERIA VERTICCHIO PERFORAZIONE E MESSA IN PRODUZIONE POZZO TORRENTE TONA 26 DIR					
Oggetto PROGETTO DEFINITIVO					
Tavola ALLEGATO 4: STRALCIO CATASTALE					
		PK078D0000VRL01_ALL04		SCALA 1:2.000	
REV0	GENN. 2015	EMISSIONE	PROGER	PROGER	SOC. ADRIATICA IDROCARBURI
REV	DATA	DESCRIZIONE	PREPARATO	VERIFICATO	APPROVATO