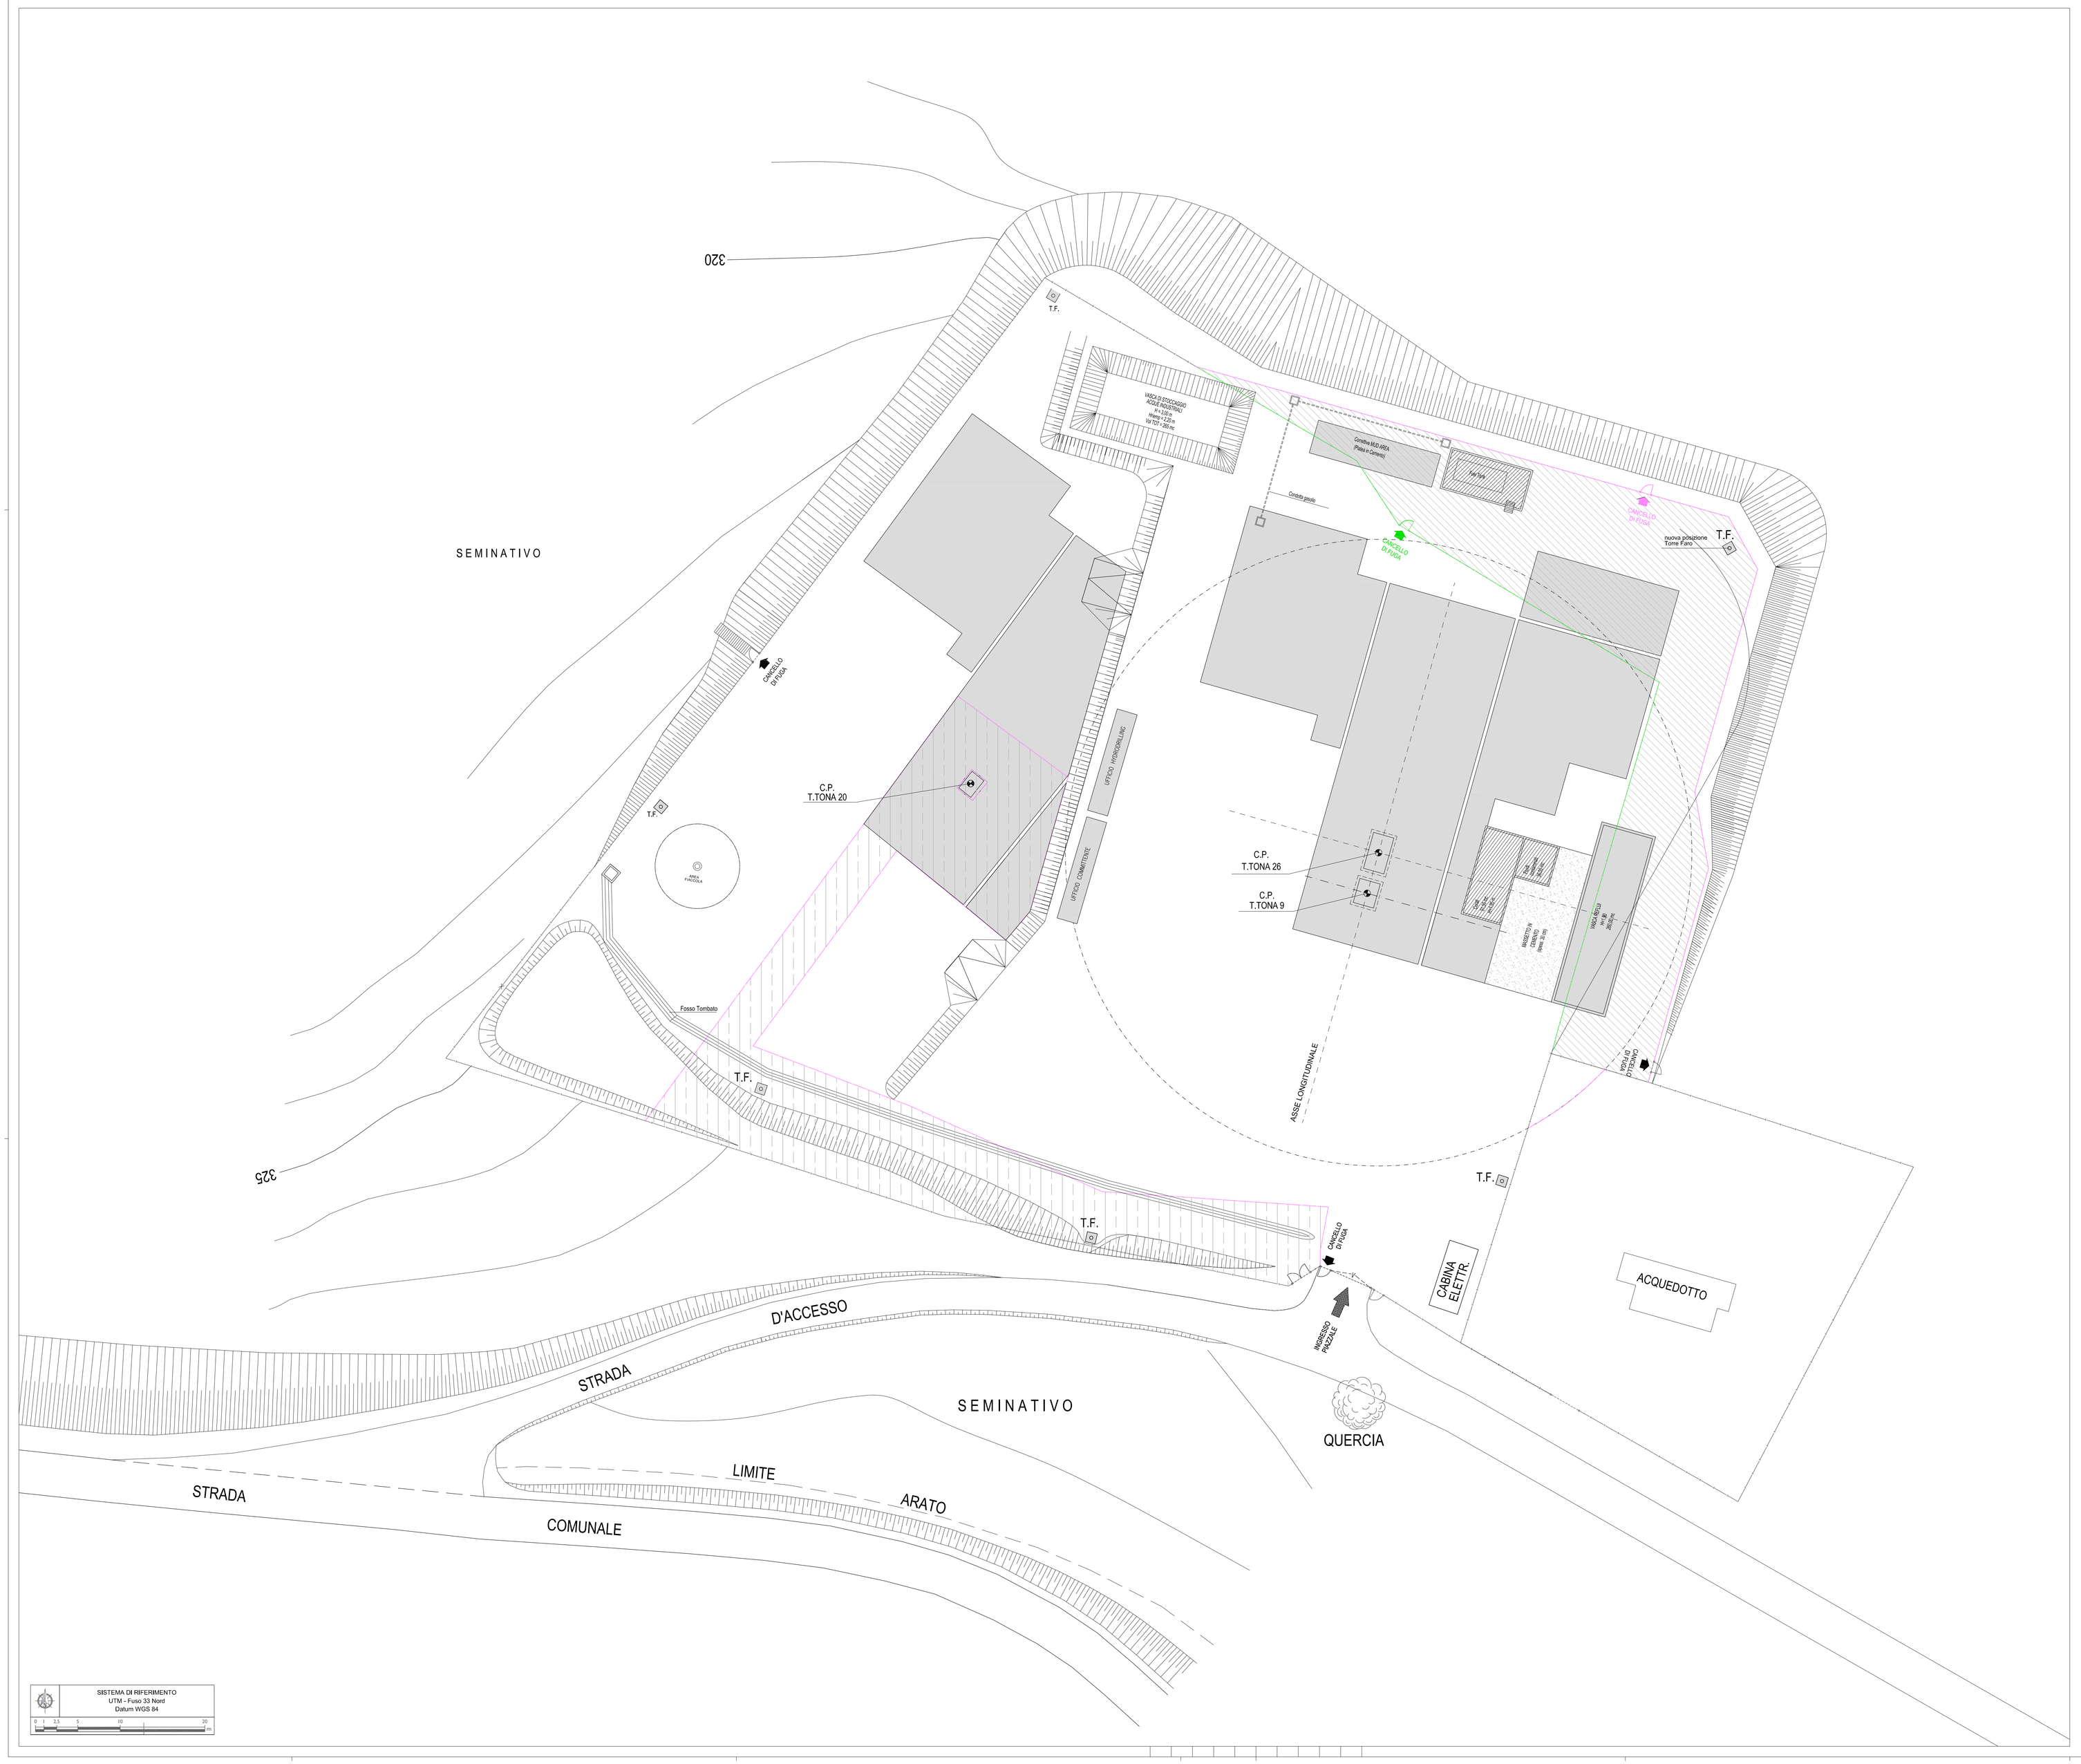

ORDINE DEGLI INGEGNERI - TERAMO
986 DI MICHELE dott. CESARE
INGEGNERE

eni — società azionaria idrocarburi

Progetto
CONCESSIONE DI COLTIVAZIONE MASSERIA VERTICCHIO
PERFORAZIONE E MESSA IN PRODUZIONE
POZZO TORRENTE TONA 26 DIR.

Oggetto
PROGETTO DEFINITIVO

Tavola
ALLEGATO 6: LAYOUT OPERE CIVILI

PROGER ingegneria e architettura

PK078D6000VRL01_ALL06	SCALA 1:250
-	-

REV0	GENN. 2015	EMISSIONE	PROGER	PROGER	DOC. FORMATO: 21X29,7(A4)
REV	DATA	DESCRIZIONE	PREPARATO	VERIFICATO	APPROVATO