



LEGENDA  
 ■ MASETTI IN C.A.  
 — RECINZIONE ESISTENTE

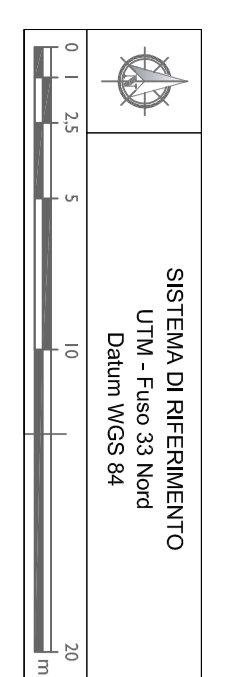

SETTORIO DI PROGETTO  
 DIMENSIONI: 20x25 M

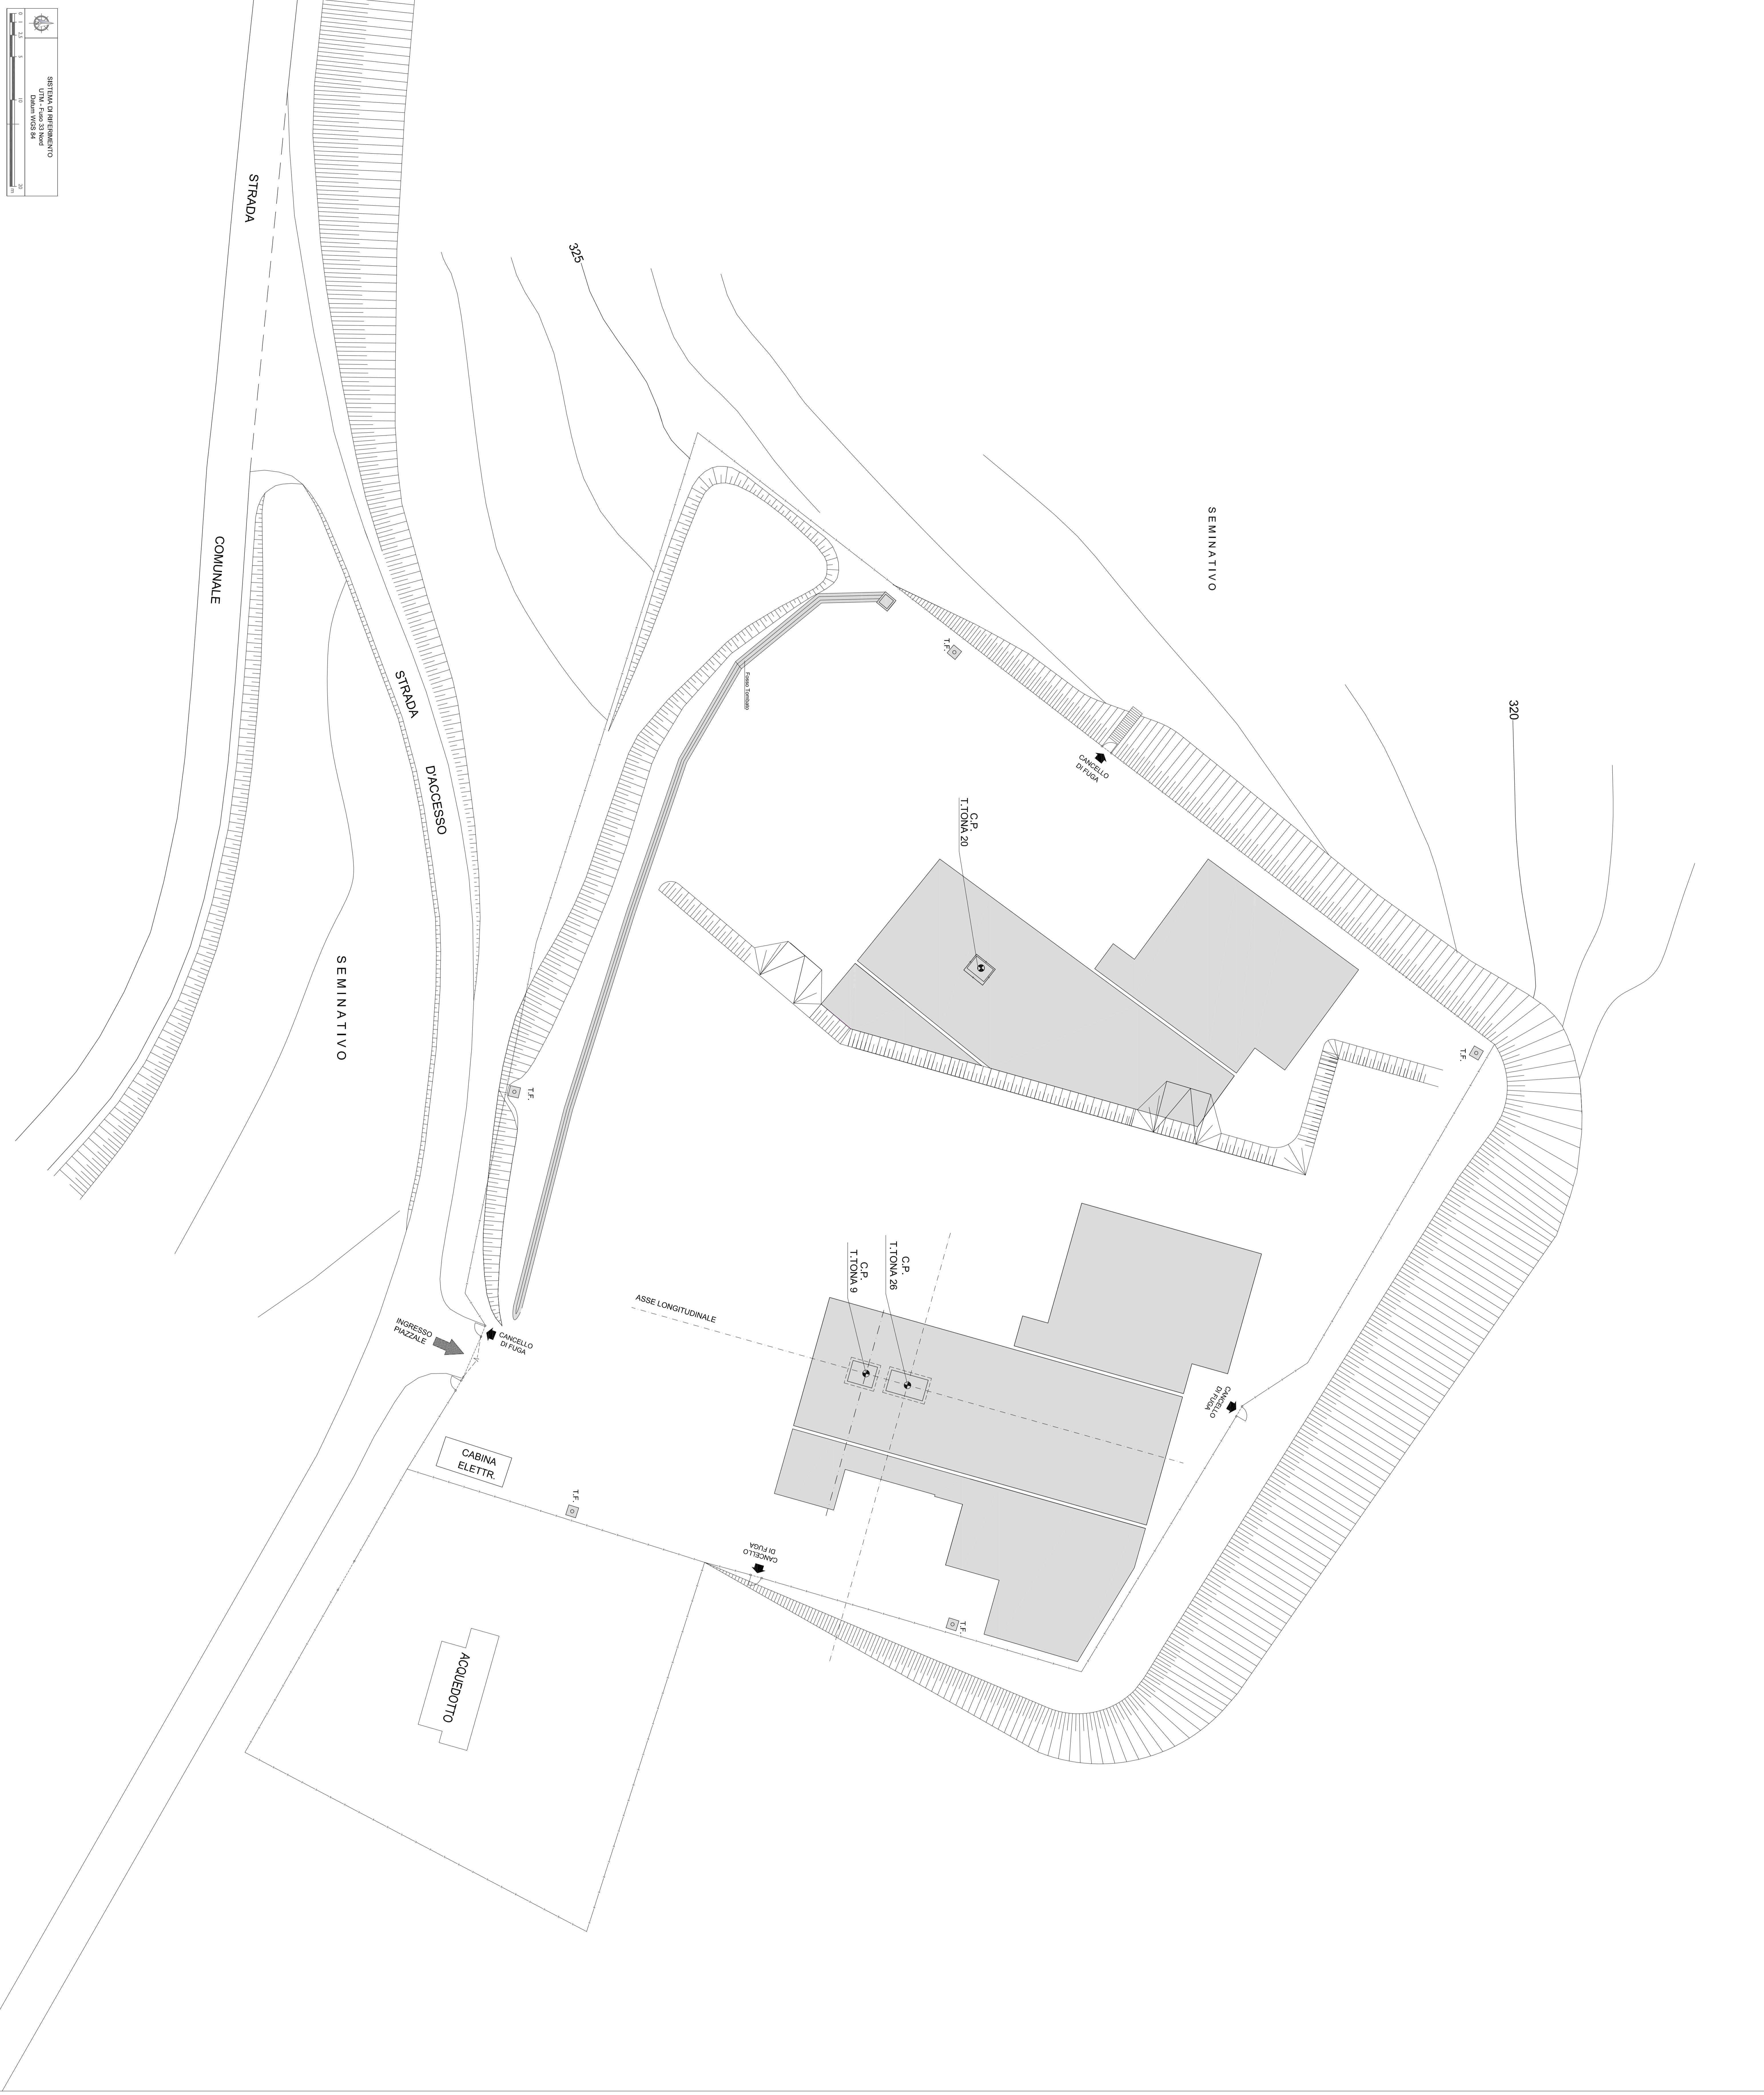

 PROGETTO DEFINITIVO

**PROGETTO DEFINITIVO**  
**ALLEGATO B PLANIMETRIA PRELIMINARE PARZIALE**  
 SCALA 1:500


