
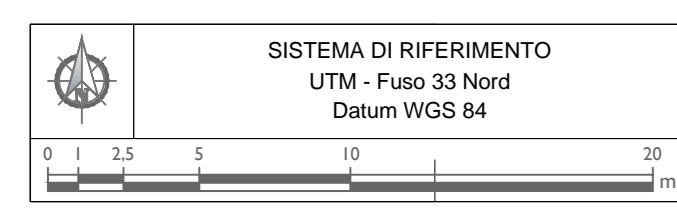


LEGENDA
 ■■■■ MASSETTI IN C.A.
 ——— RECINZIONE ESISTENTE

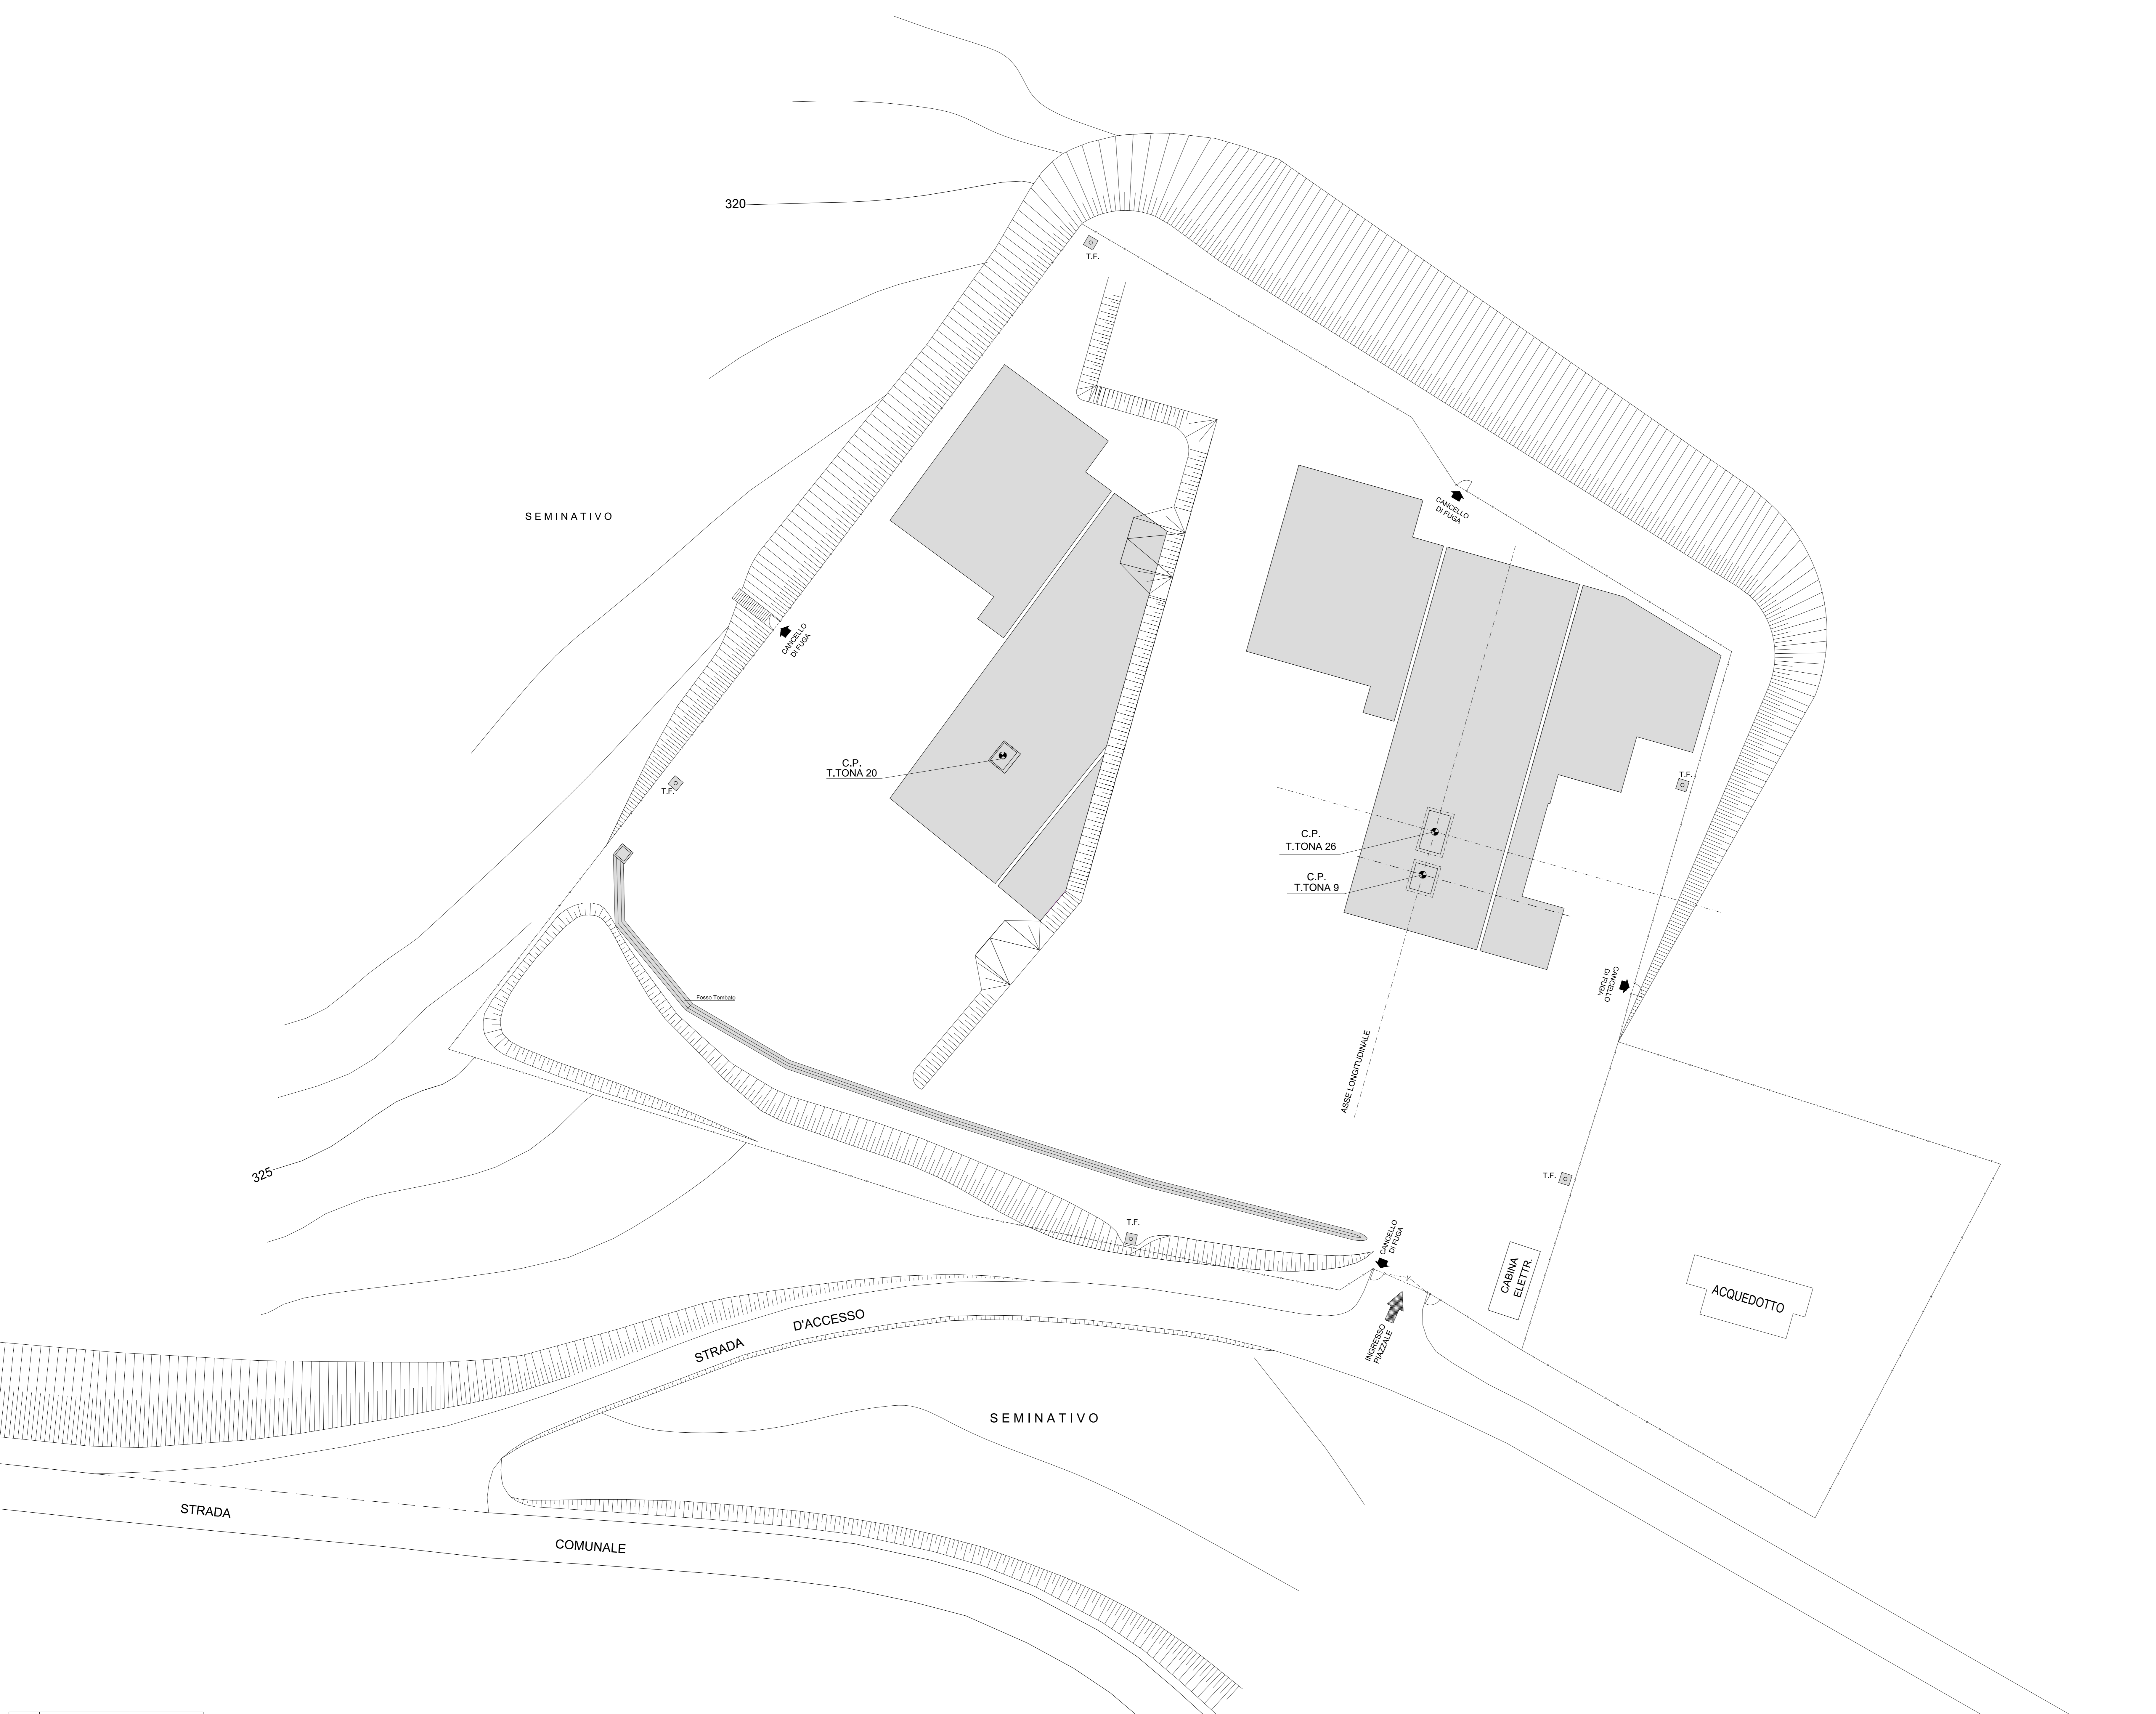

ORDINE DEGLI INGEGNERI - TERAMO
 986 DI MICHELE DI CESARE
 INGEGNERE

Progetto CONCESSIONE DI COLTIVAZIONE MASSERIA VERTICCHIO PERFEZIONAMENTO E PESSA IN PRODUZIONE POZZO TORRENTE TONA ZA DIR	
Oggetto STUDIO DI IMPATTO AMBIENTALE	
Titolo ALLEGATO I3: PLANIMETRIA RIPRISTINO PARZIALE	
	PROSER PIAZZALE TORRENTE TONA ZA DIR SCALA 1:300
REV. DATA 01/01/2015	EMISSIONE PROGETTO PROVERA SOC. COOPERATIVA TORRENTE TONA ZA DIR
REV. DATA 01/01/2015	EMISSIONE PROGETTO PROVERA SOC. COOPERATIVA TORRENTE TONA ZA DIR