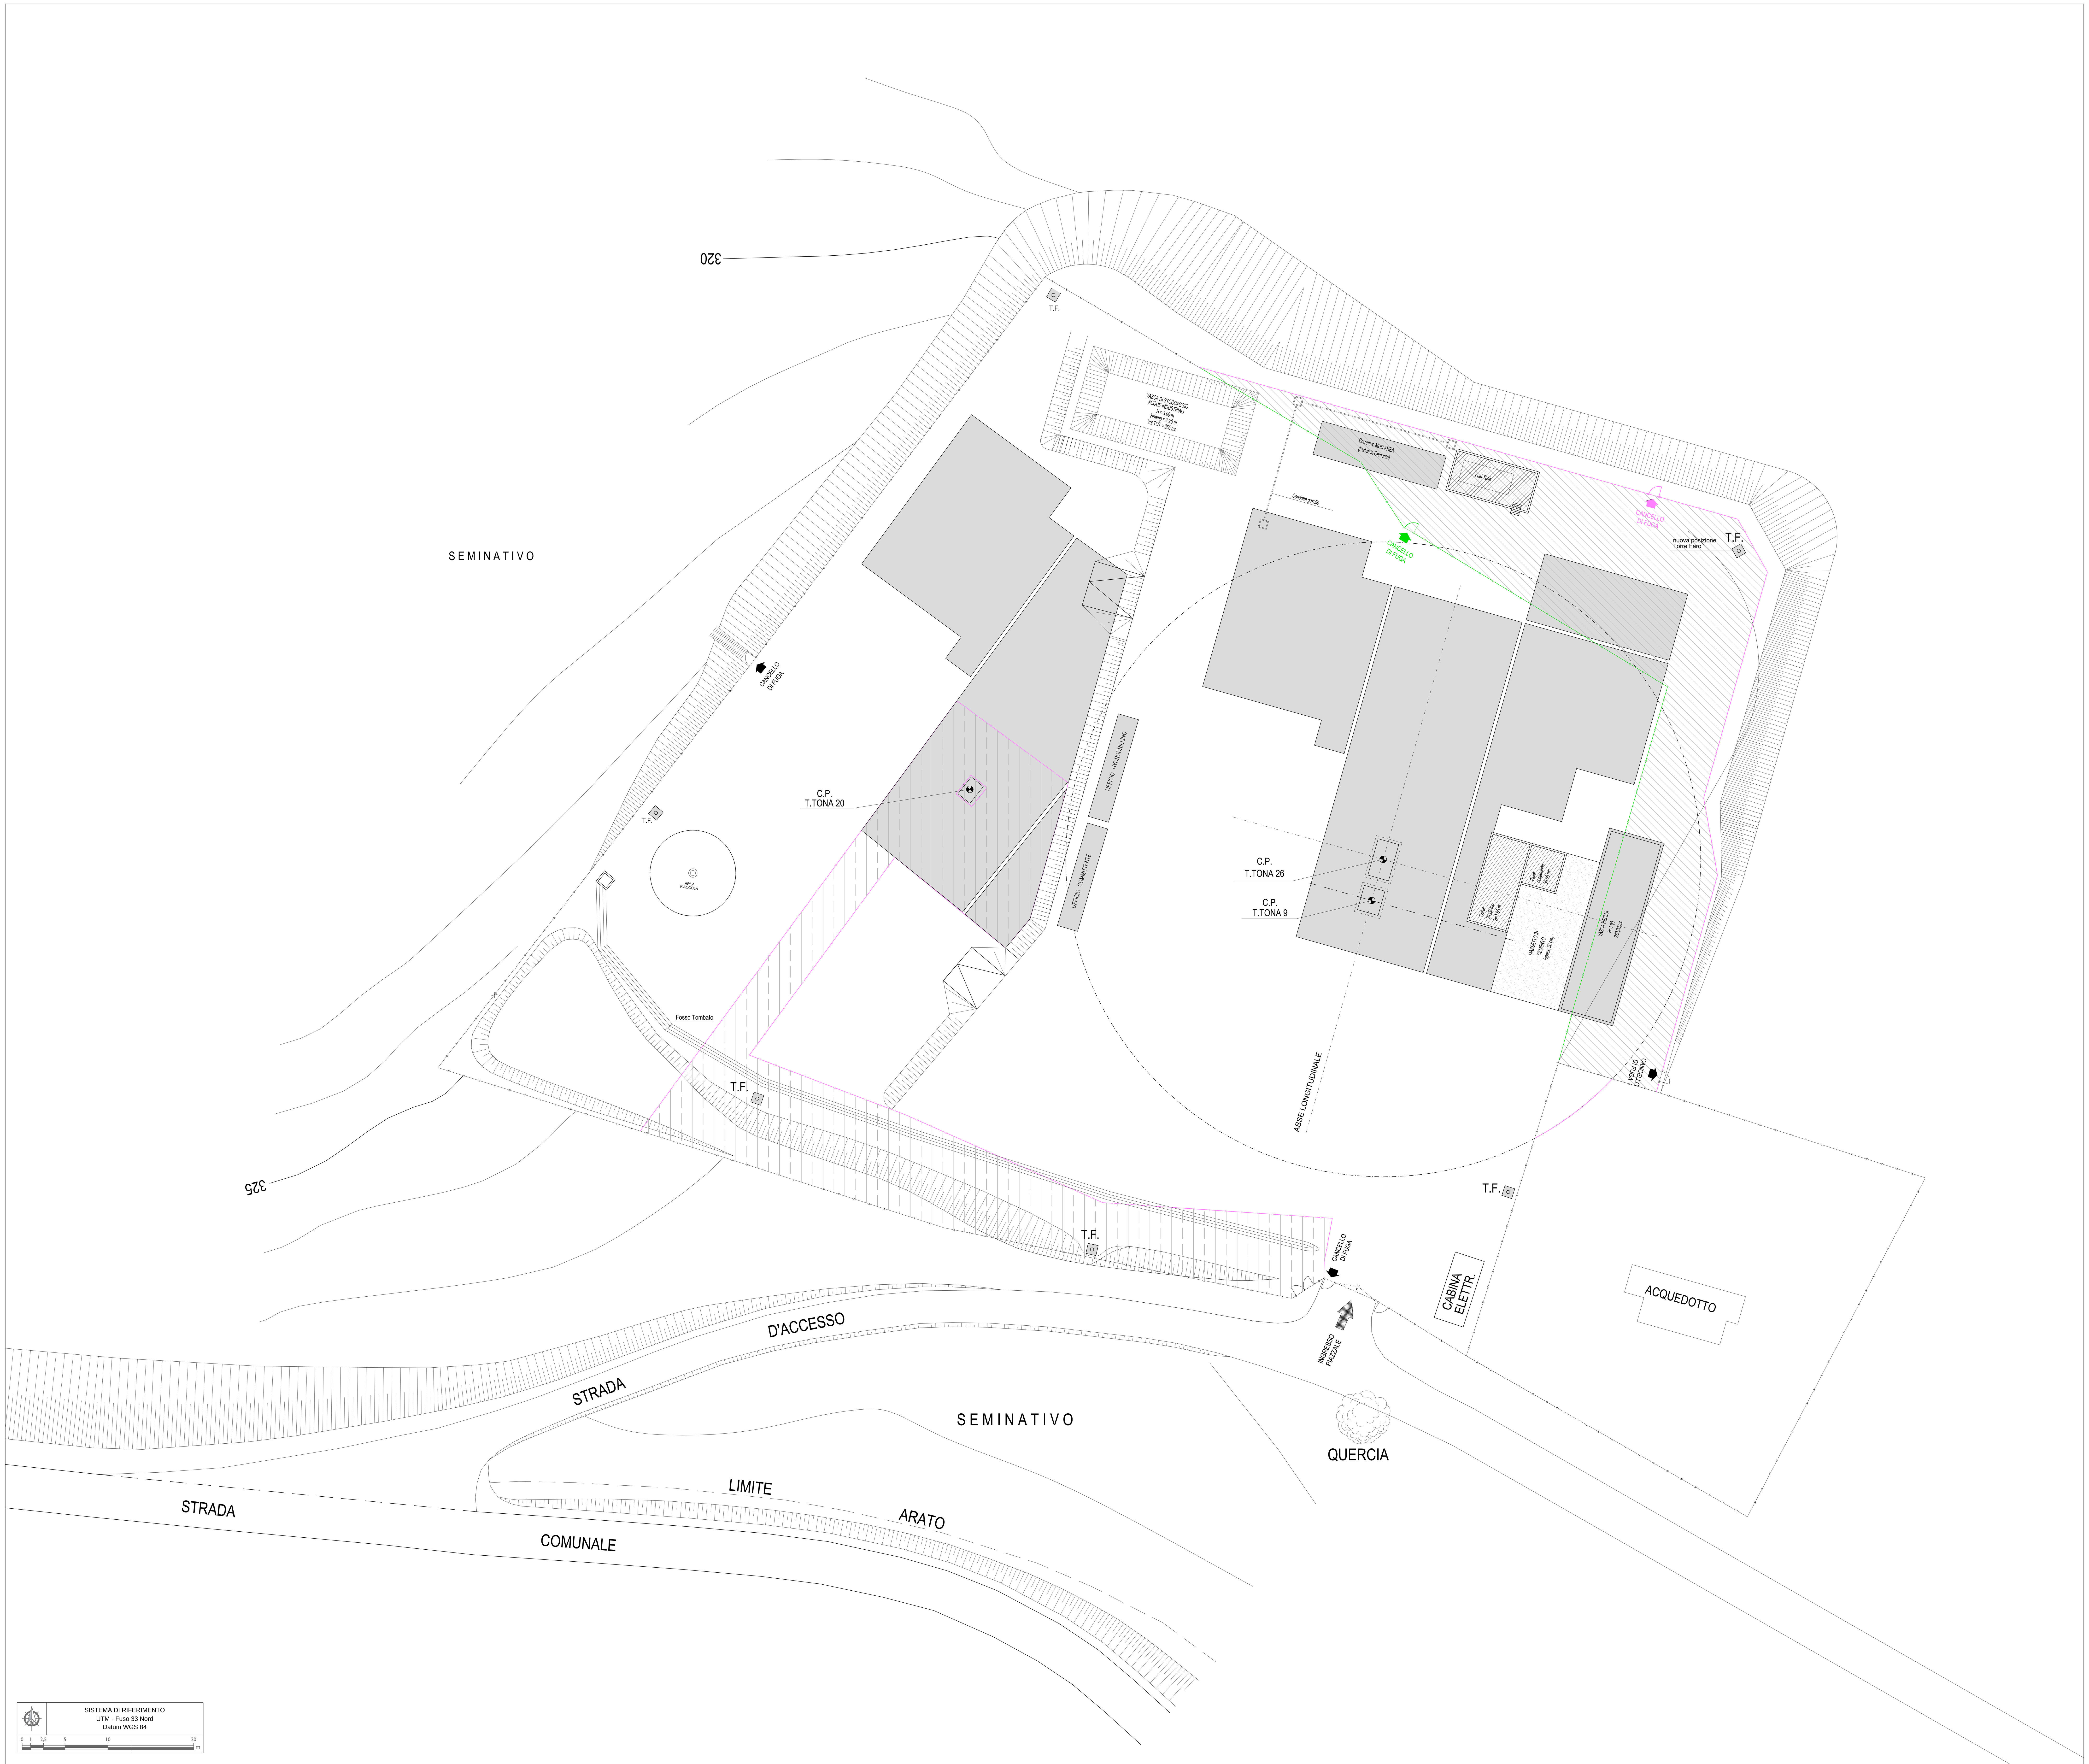

LEGENDA

- MASSETTI IN C.A.
- VASCHE IN CALCESTRUZZO
- AMPLIAMENTO PROVVISORIO AREA POZZO
  Superficie = 1300,00 mq)
- AREA SEGREGATA
- RECINZIONE ESISTENTE
- TRATTO DI RECINZIONE ESISTENTE DA RIMUOVERE
- RECINZIONE PROVVISORIA
  (Solo in fase di perforazione)

ORDINE DEGLI INGEGNERI - TERAMO
986 DI MICHELE dott. CESARE
INGEGNERE

eni
società adriatica idrocarburi

Progetto

CONCESSIONE DI COLTIVAZIONE MASSERIA VERTICCHIO

PERFORAZIONE E MESSA IN PRODUZIONE
POZZO TORRENTE TONA 26 DIR

Oggetto

RELAZIONE PAESAGGISTICA

Tavola

ALLEGATO 8: LAYOUT OPERE CIVILI

PROGER engineering & management | PK078S0000VRL02_ALL08 | SCALA 1:250

-	-	-	-	-	-
REV0	GENN. 2015	EMISSIONE	PROGER	PROGER	SOC. ADRIATICA IDROCARBURI
REV	DATA	DESCRIZIONE	PREPARATO	VERIFICATO	APPROVATO