



LEGENDA  
 ■ MASSETTI IN C.A.  
 — RECINZIONE ESISTENTE

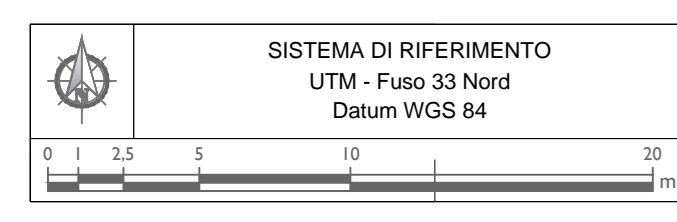

ORDINE DEGLI INGEGNERI - TERAMO  
 986 DI MICHELE ANTONI CESARE  
 INGEGNERE

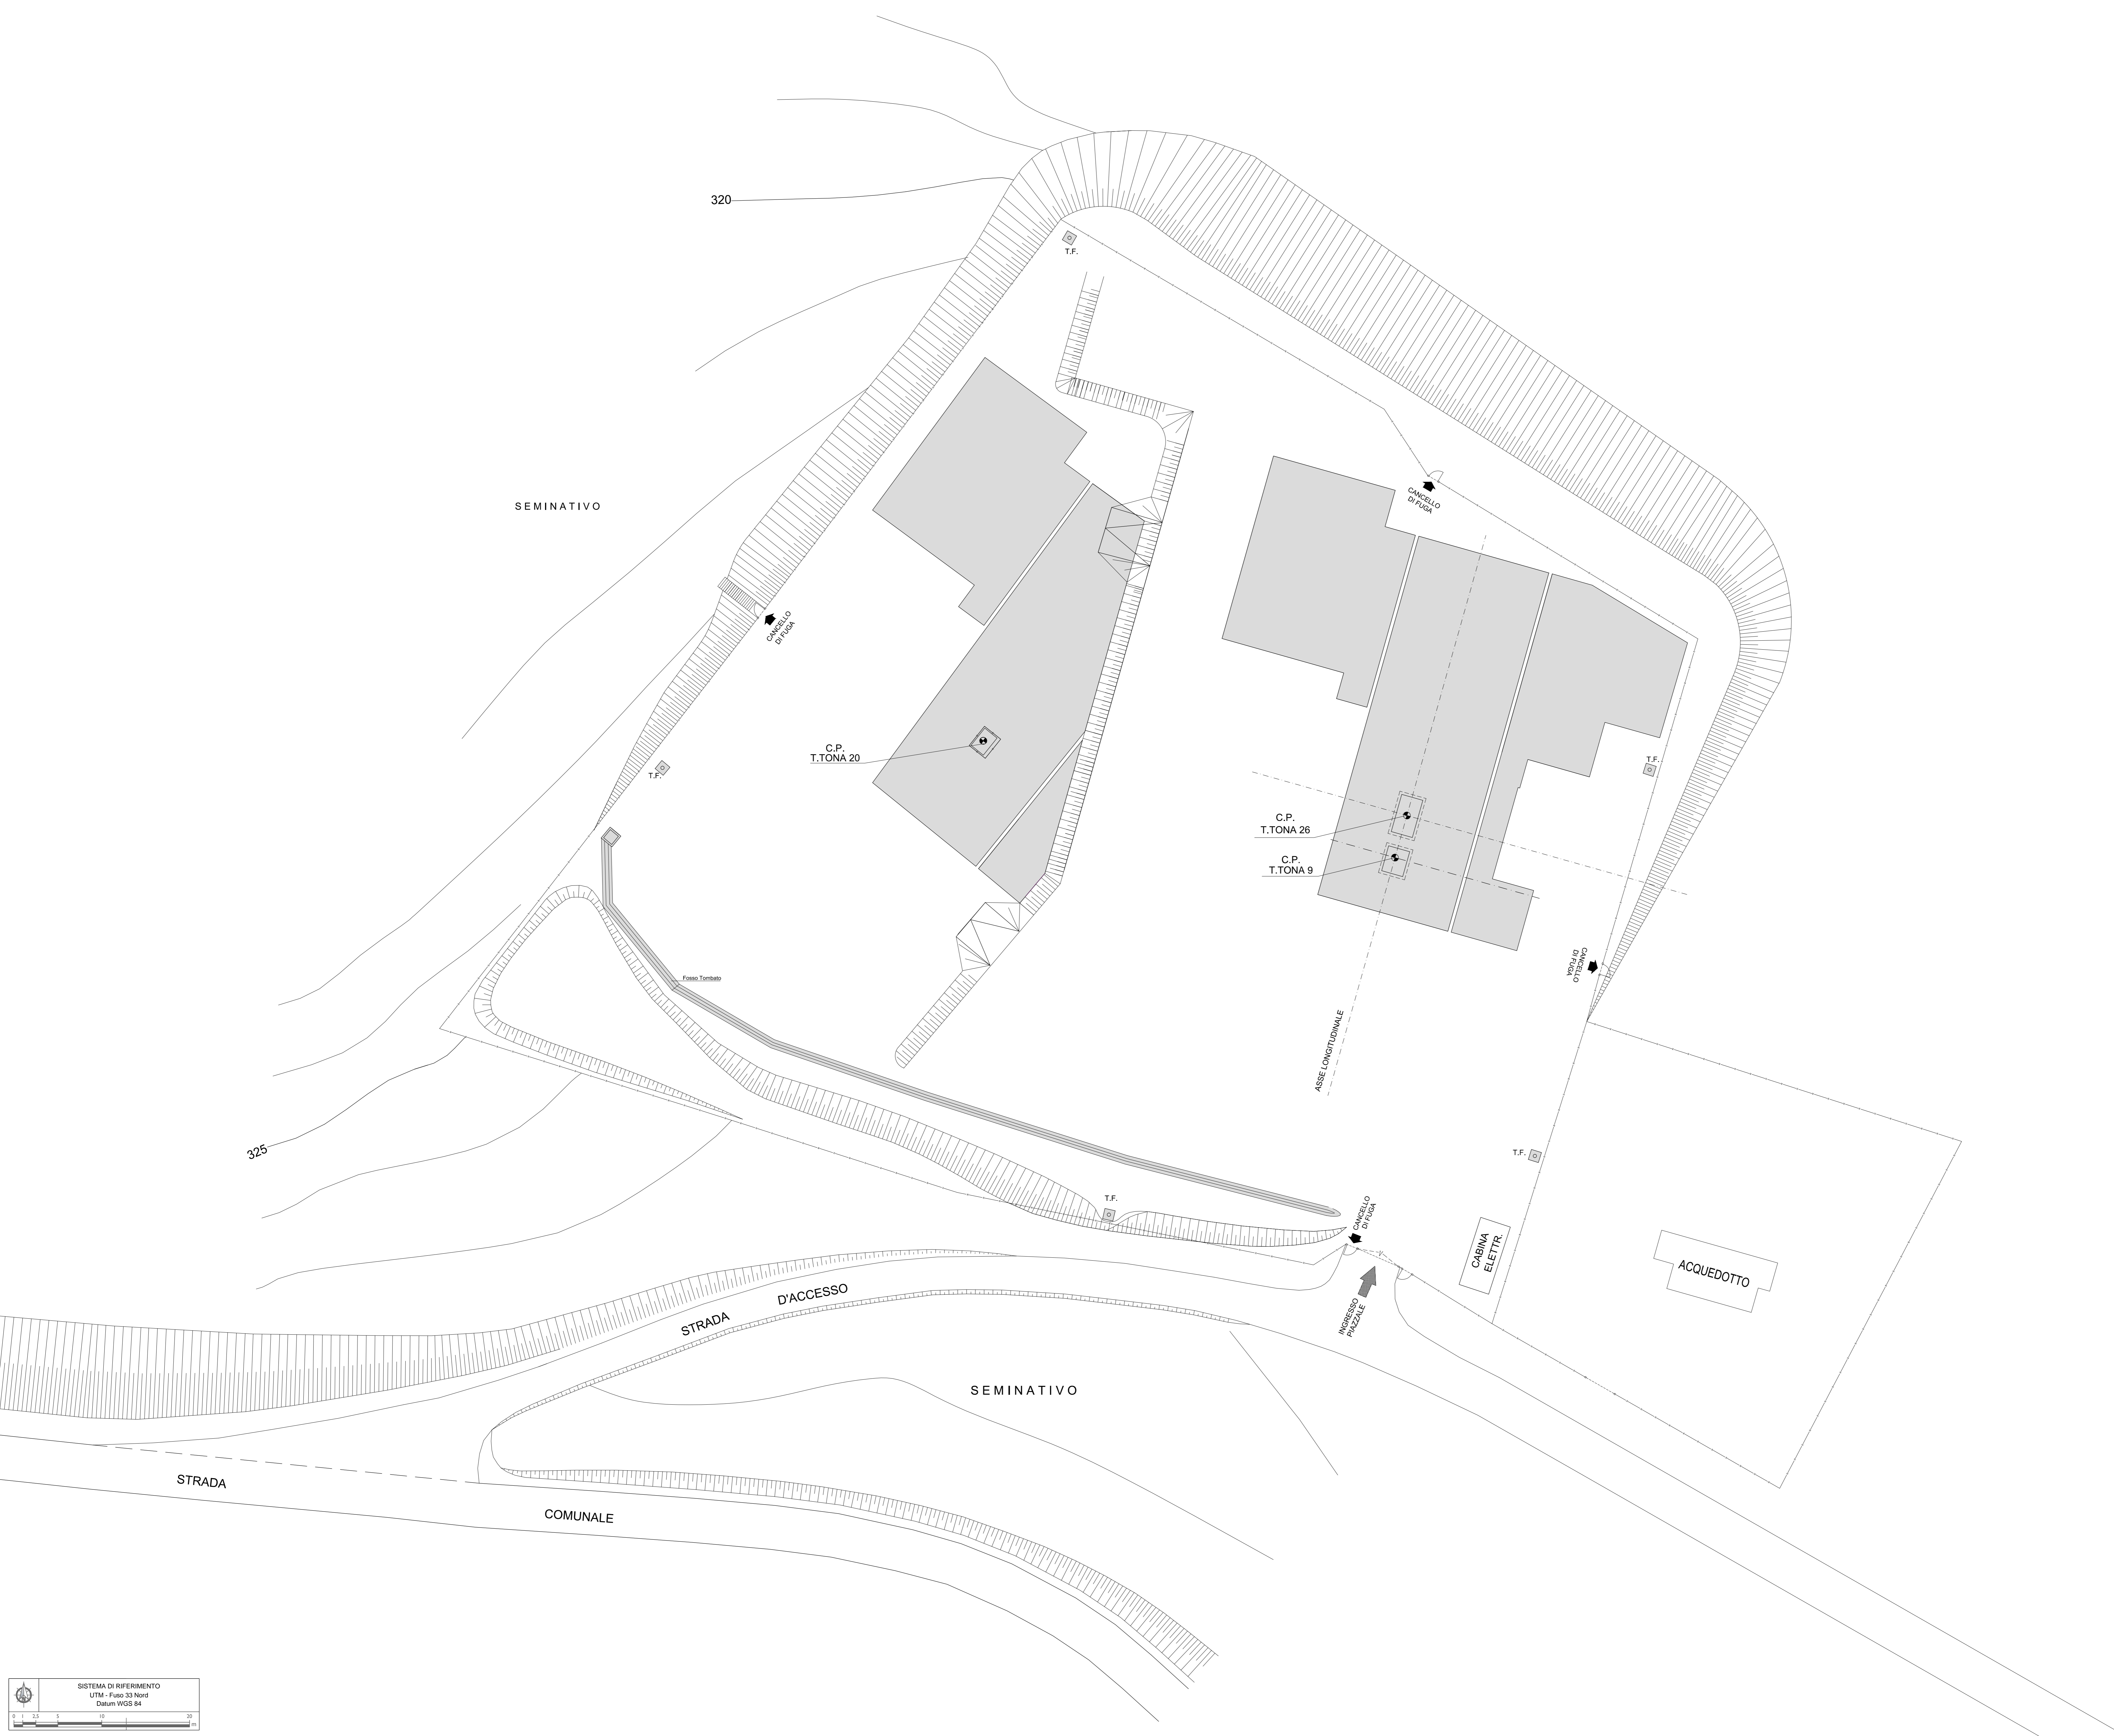

Progetto  
 CONCESSIONE DI COLTIVAZIONE MASSERIA VERTICCHIO  
 PERFORAZIONE E PESSA IN PRODUZIONE  
 POZZO TORRENTE TONA ZA DIR

Objetto  
 RELAZIONE PAESAGGISTICA

Tavola  
 ALLEGATO 10: PLANIMETRIA RIPRISTINO PARZIALE

PROGETTAZIONE	PROGETTO	PROVERA	PROVERA	PROVERA	PROVERA
REDAZIONE	VERIFICAZIONE	VERIFICAZIONE	VERIFICAZIONE	VERIFICAZIONE	VERIFICAZIONE
DATA	INCARICO	PROGETTO	PROVERA	PROVERA	PROVERA
BOY	DATA	INCARICO	PROGETTO	PROVERA	PROVERA