



# RIFERIMENTO PLANIMETRICO

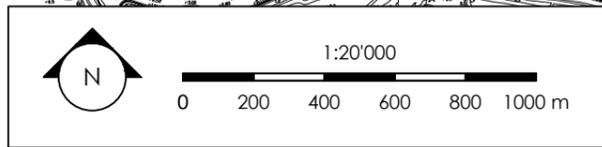

- LEGENDA:**
- Interventi di completamento su strutture morfologiche esistenti
  - Progetti approvati cantierabili
  - Progetti non approvati
  - Strutture morfologiche di futura progettazione
  - Strutture morfologiche di progetto
  - Barenhe realizzate
  - Limiti amministrativi comunali

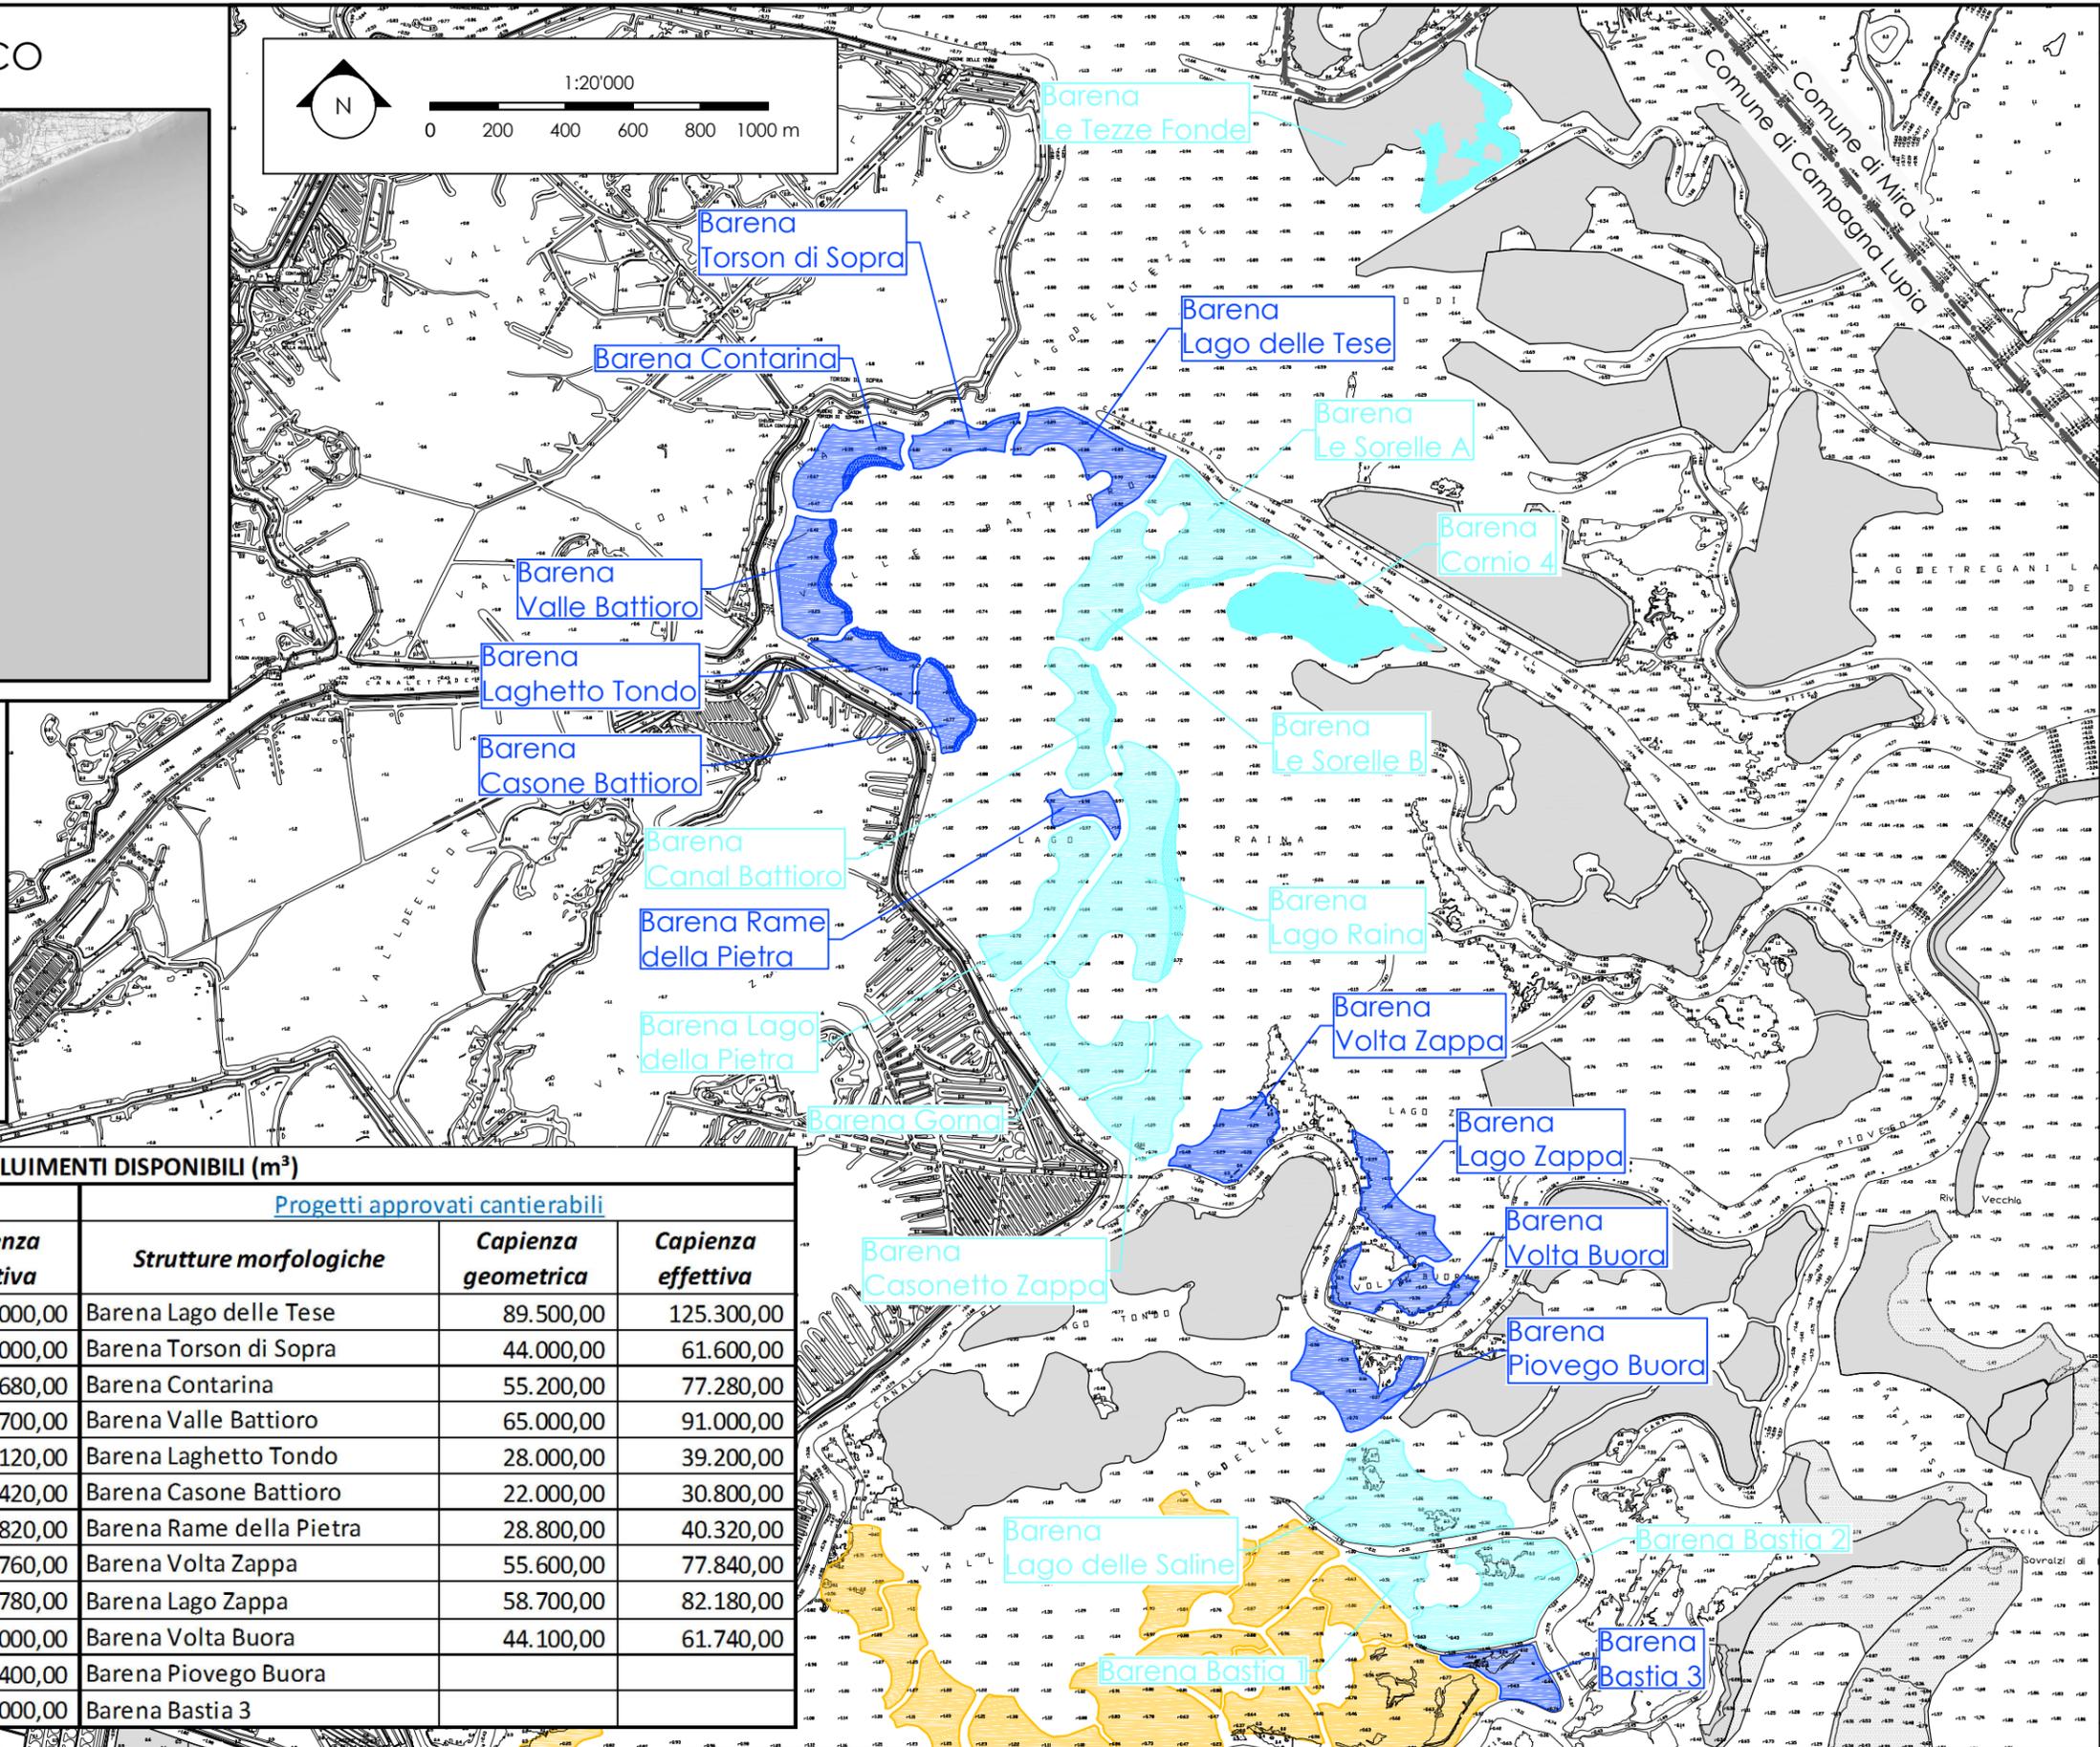

## VOLUMI REFLUIMENTI DISPONIBILI (m<sup>3</sup>)

Strutture morfologiche esistenti			Progetti approvati cantierabili		
Strutture morfologiche	Capienza geometrica	Capienza effettiva	Strutture morfologiche	Capienza geometrica	Capienza effettiva
Barena Le Tezze Fonde	15.740,00	19.000,00	Barena Lago delle Tese	89.500,00	125.300,00
Barena Cornio 4	34.530,00	41.000,00	Barena Torson di Sopra	44.000,00	61.600,00
Barena Le Sorelle A	131.200,00	183.680,00	Barena Contarina	55.200,00	77.280,00
Barena Le Sorelle B	115.500,00	161.700,00	Barena Valle Battioro	65.000,00	91.000,00
Barena Canal Battioro	75.800,00	106.120,00	Barena Laghetto Tondo	28.000,00	39.200,00
Barena Lago Raina	225.300,00	315.420,00	Barena Casone Battioro	22.000,00	30.800,00
Barena Lago della Pietra	106.300,00	148.820,00	Barena Rame della Pietra	28.800,00	40.320,00
Barena Gorna	138.400,00	193.760,00	Barena Volta Zappa	55.600,00	77.840,00
Barena Casonetto Zappa	112.700,00	157.780,00	Barena Lago Zappa	58.700,00	82.180,00
Barena Lago delle Saline	150.000,00	210.000,00	Barena Volta Buora	44.100,00	61.740,00
Barena Bastia 1	31.000,00	43.400,00	Barena Piovego Buora		
Barena Bastia 2	-	50.000,00	Barena Bastia 3		