




# PLANIMETRIA INQUADRAMENTO CANALE MALAMOCCO-MARGHERA

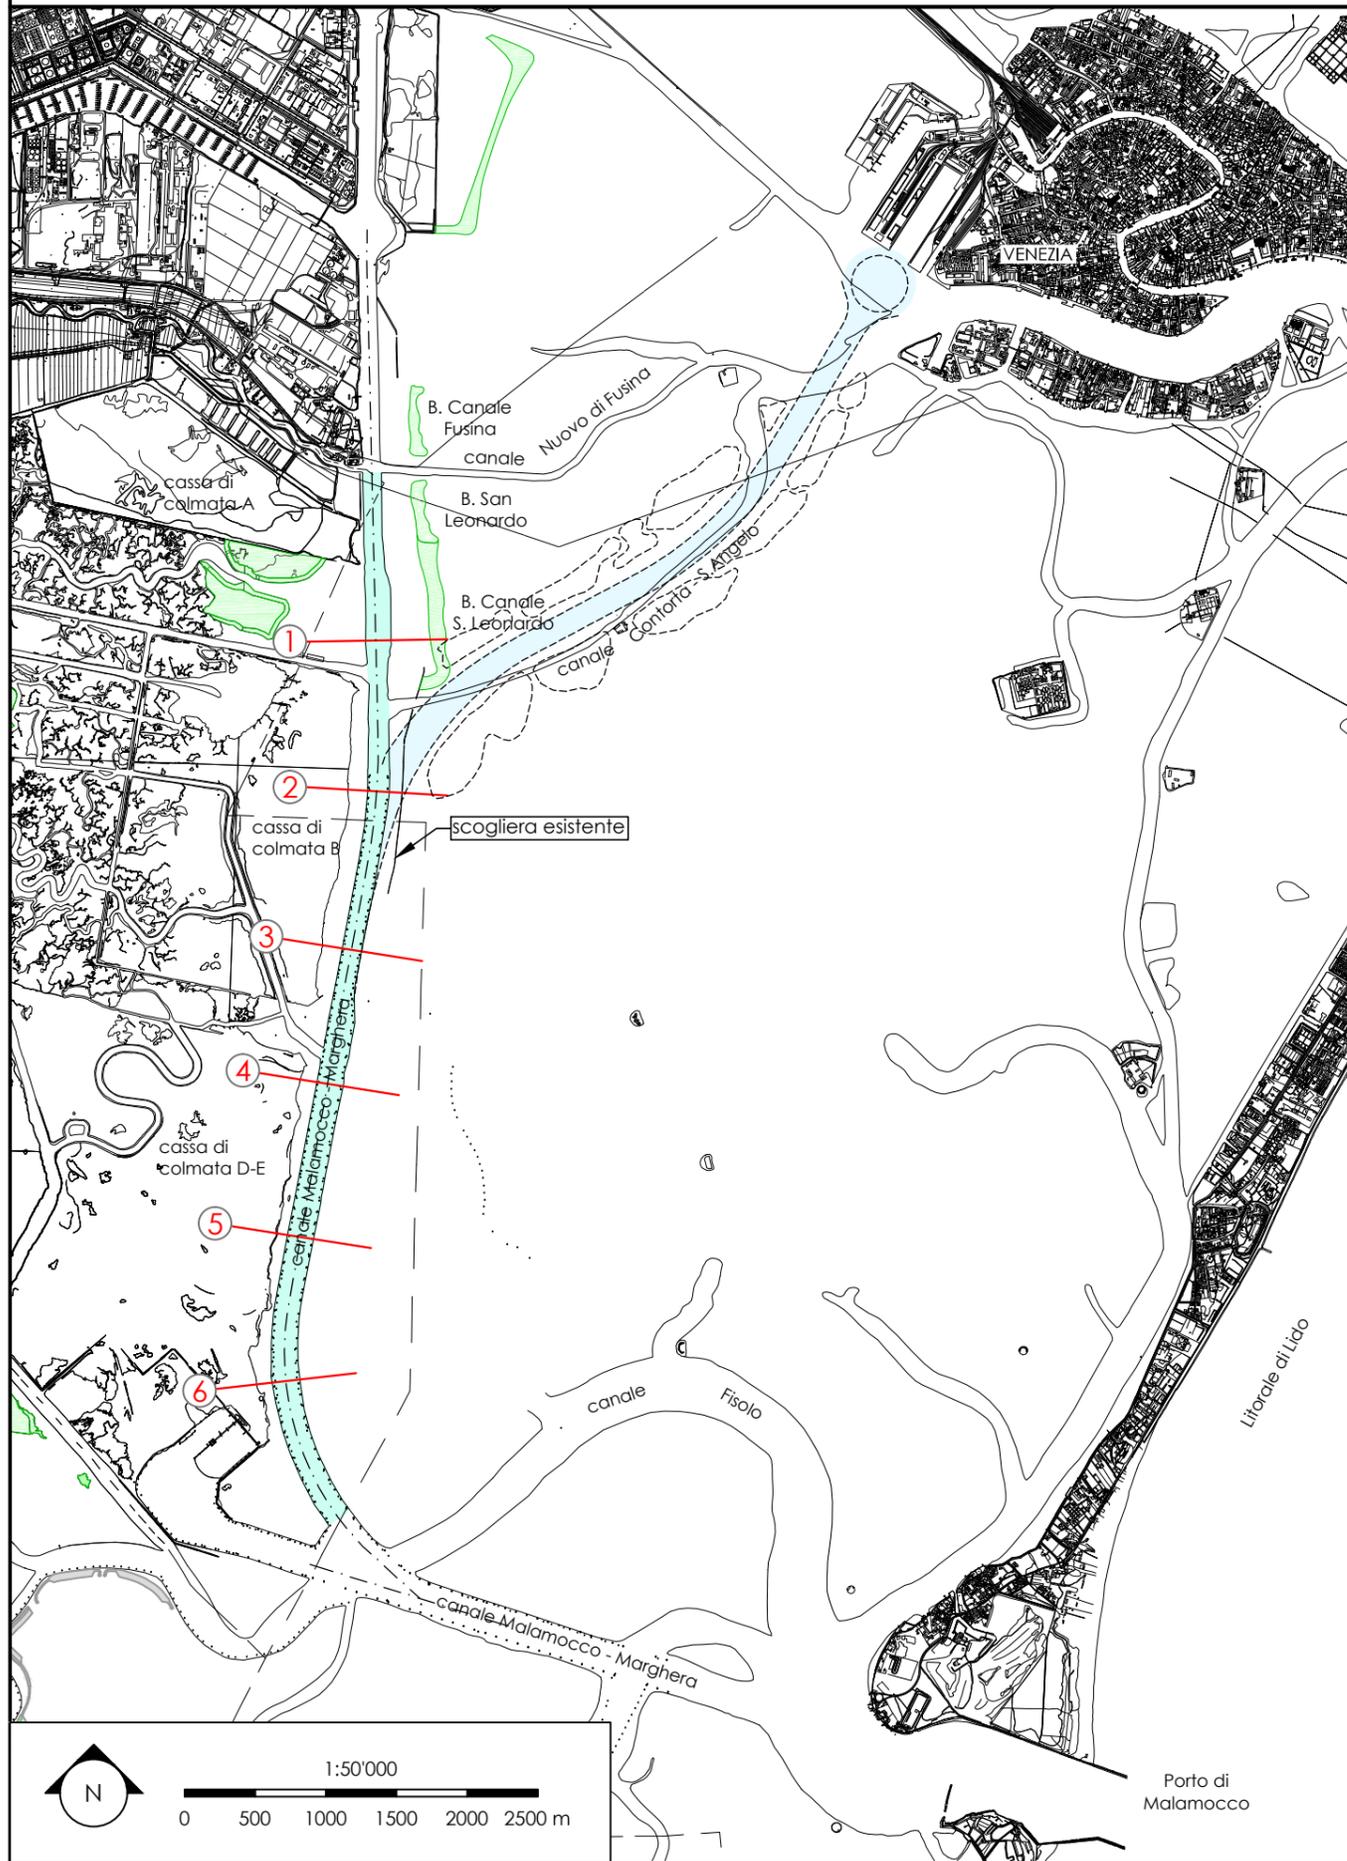


## RIFERIMENTO PLANIMETRICO

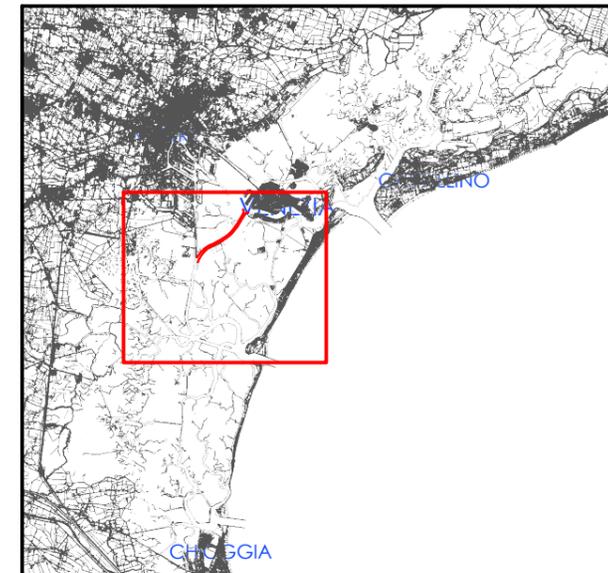


### SEZIONE N.1

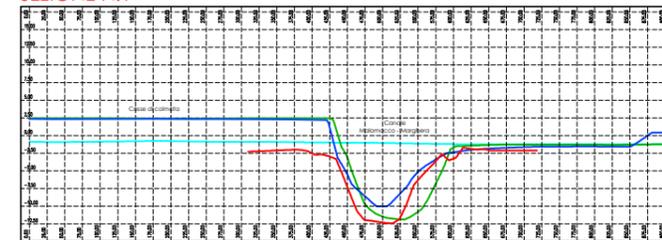


### SEZIONE N.2

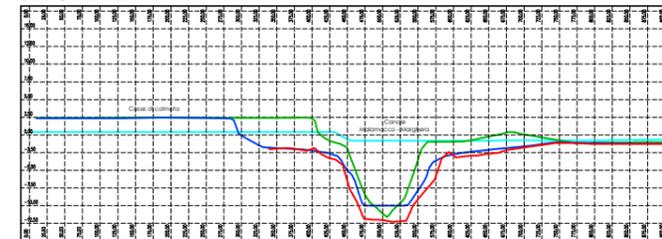


### SEZIONE N.3

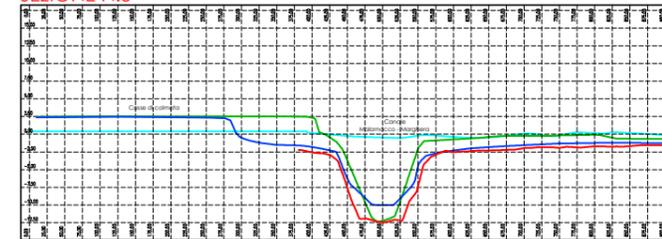


### SEZIONE N.4

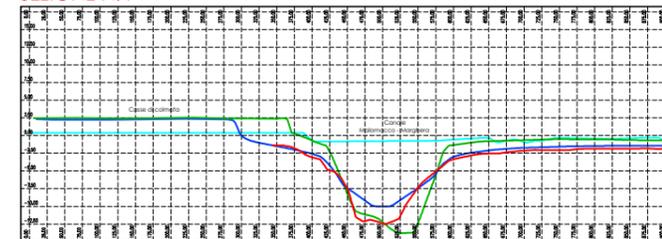

### SEZIONE N.5

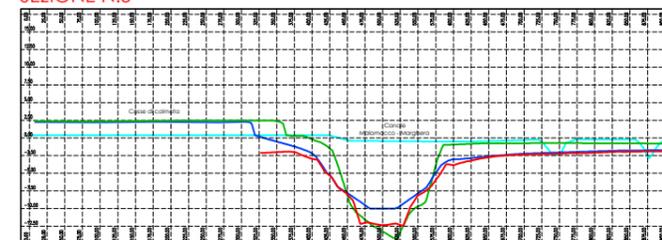

### SEZIONE N.6

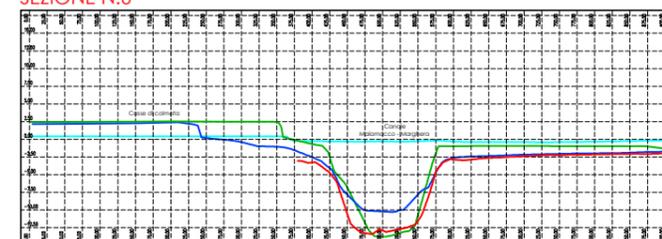

### LEGENDA

- rilievo 1931
- rilievo 1971
- rilievo 2002
- rilievo 2014