



VELOCITA' DELLA CORRENTE AL FONDO - SCIROCCO 15 m/s - MAREA 0.00 m s.m.m.


LAGUNA
STATO DI FATTO

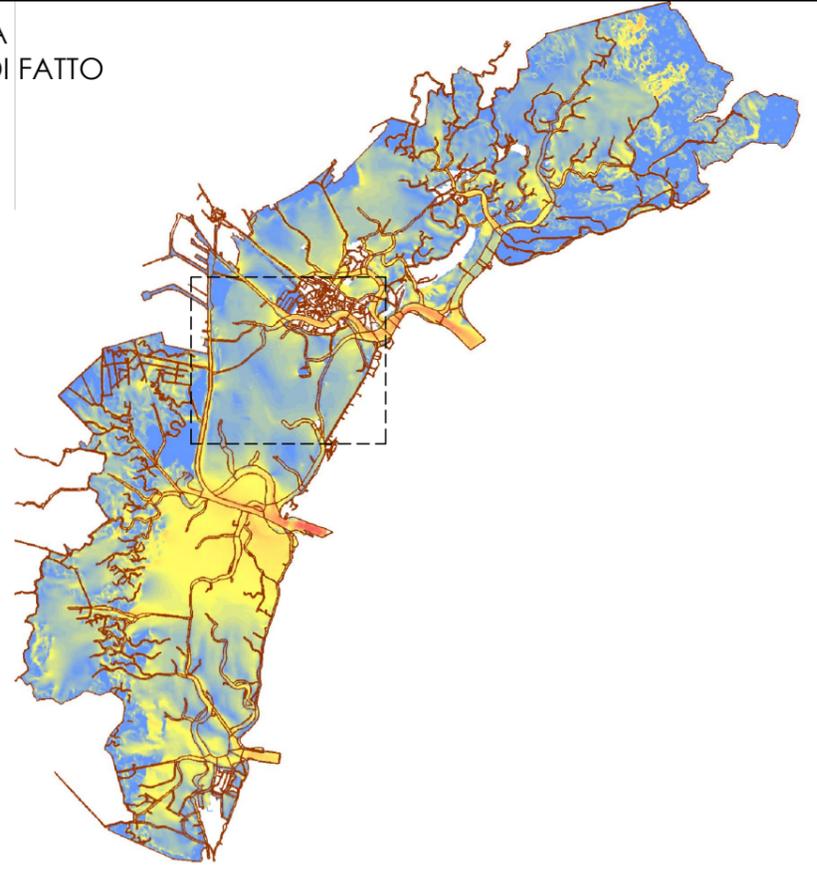



LAGUNA
STATO DI PROGETTO

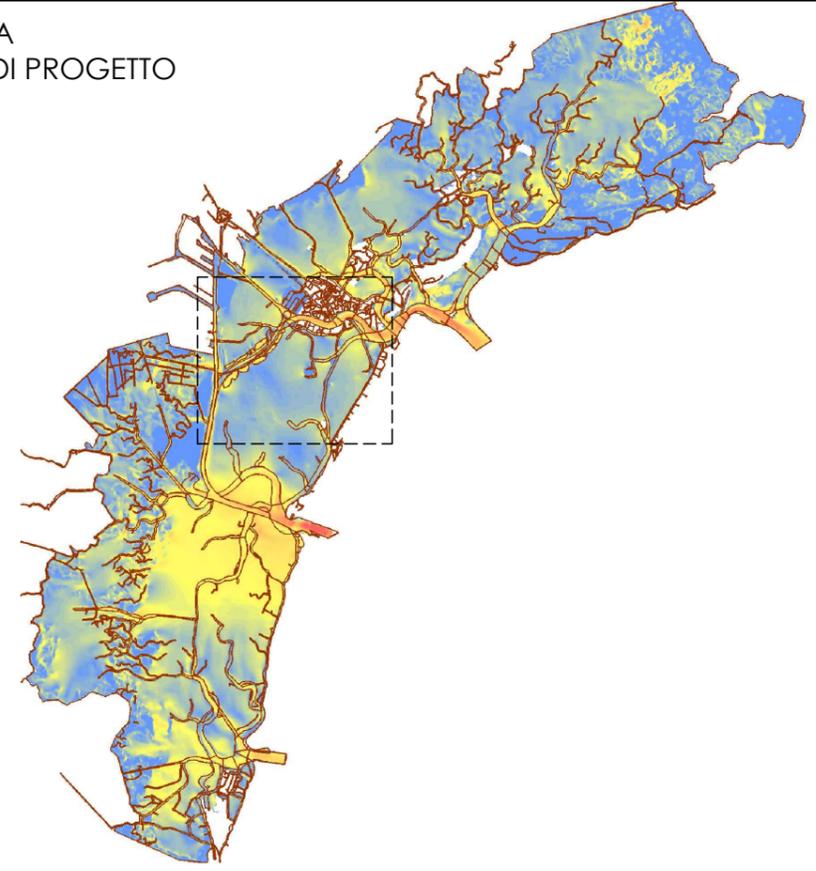


CANALE CONTORTA
STATO DI FATTO

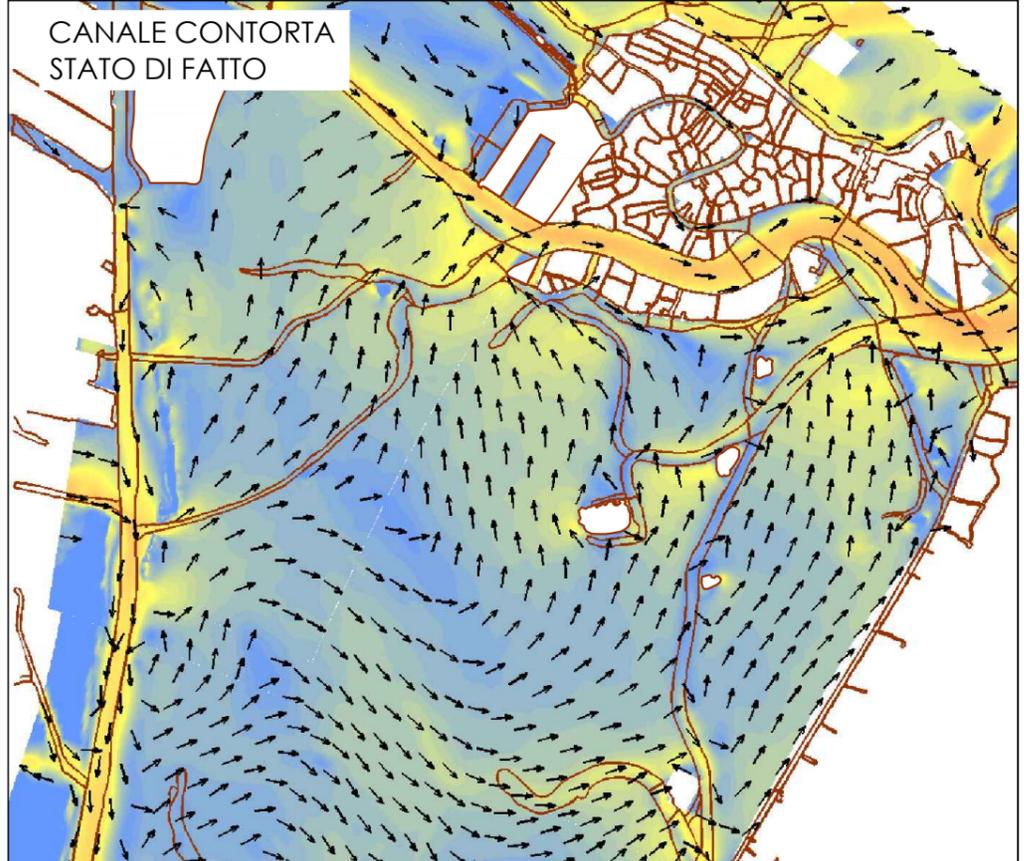


CANALE CONTORTA
STATO DI PROGETTO

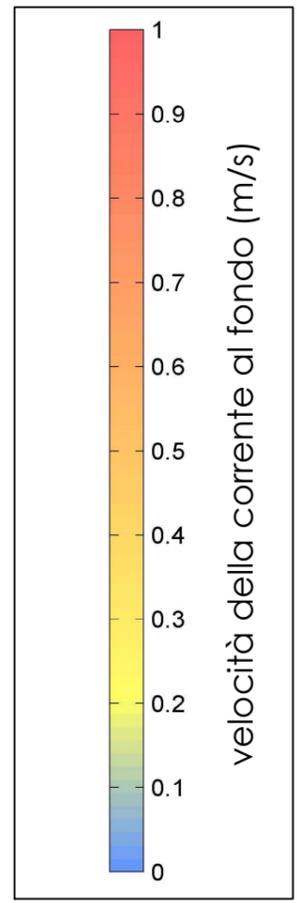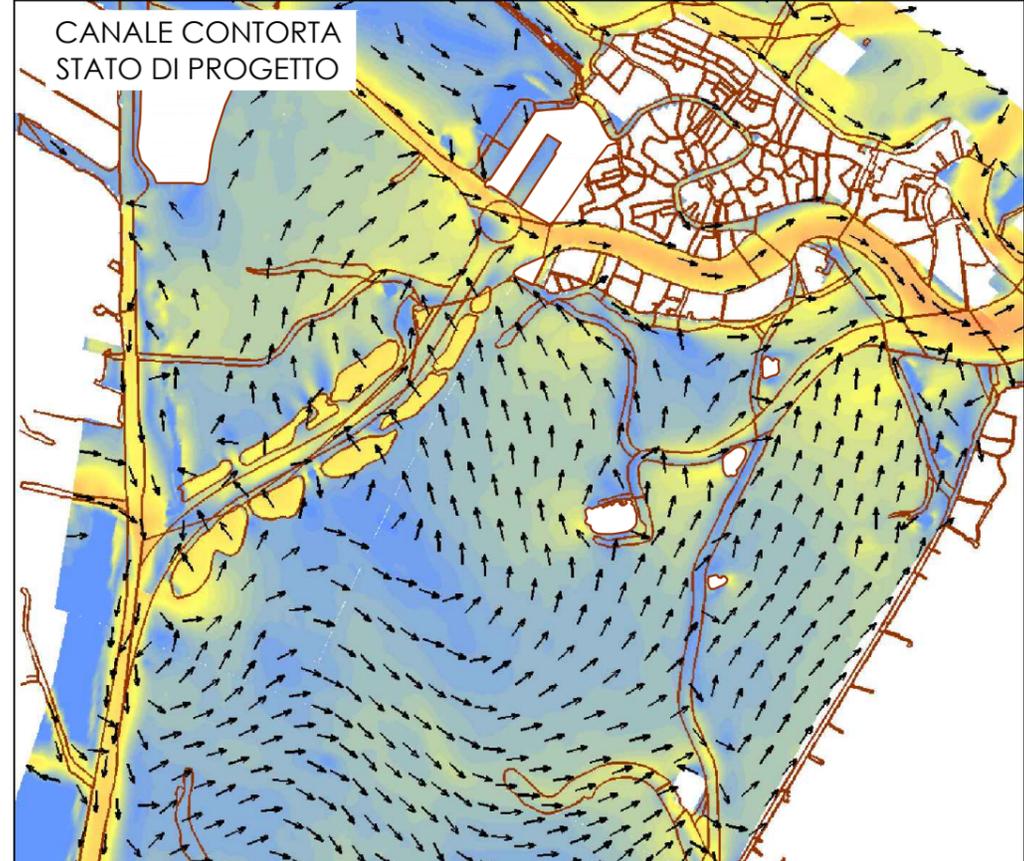

marea 0.00 m s.m.m.

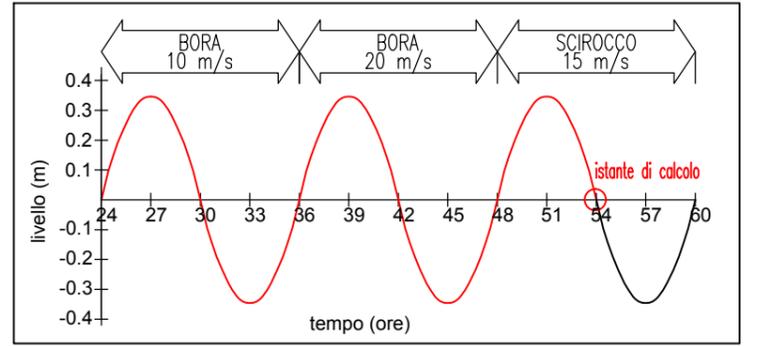

vento di scirocco 15 m/s

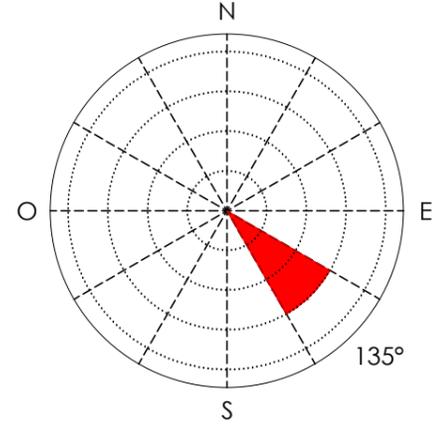

→ direzione della velocità