SFORZI TANGENZIALI AL FONDO - SCIROCCO 15 m/s - MAREA 0.00 m s.m.m.

LAGUNA
STATO DI FATTO

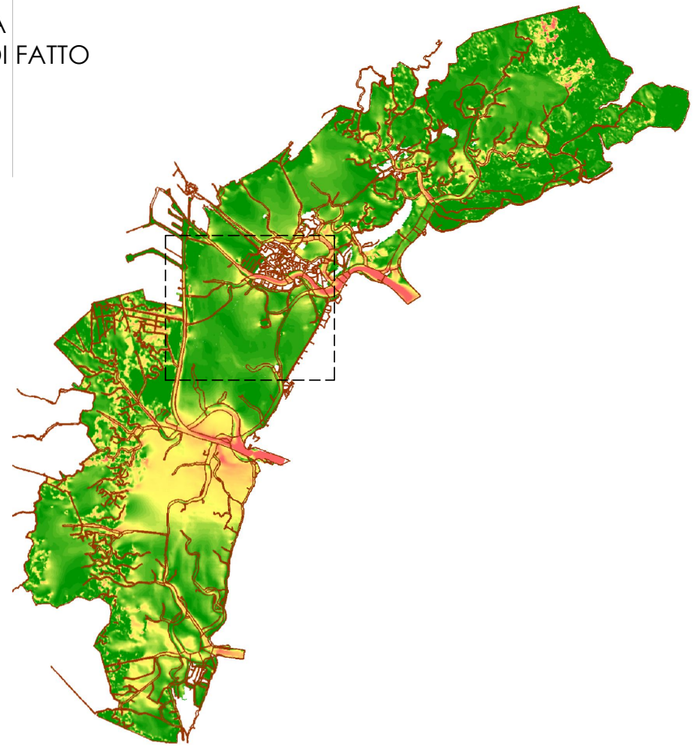

LAGUNA
STATO DI PROGETTO

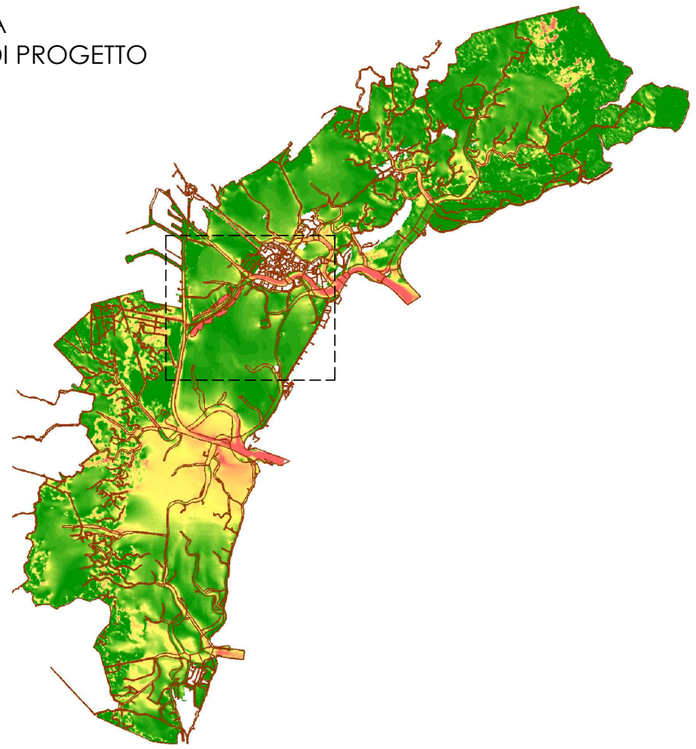

CANALE CONTORTA
STATO DI FATTO

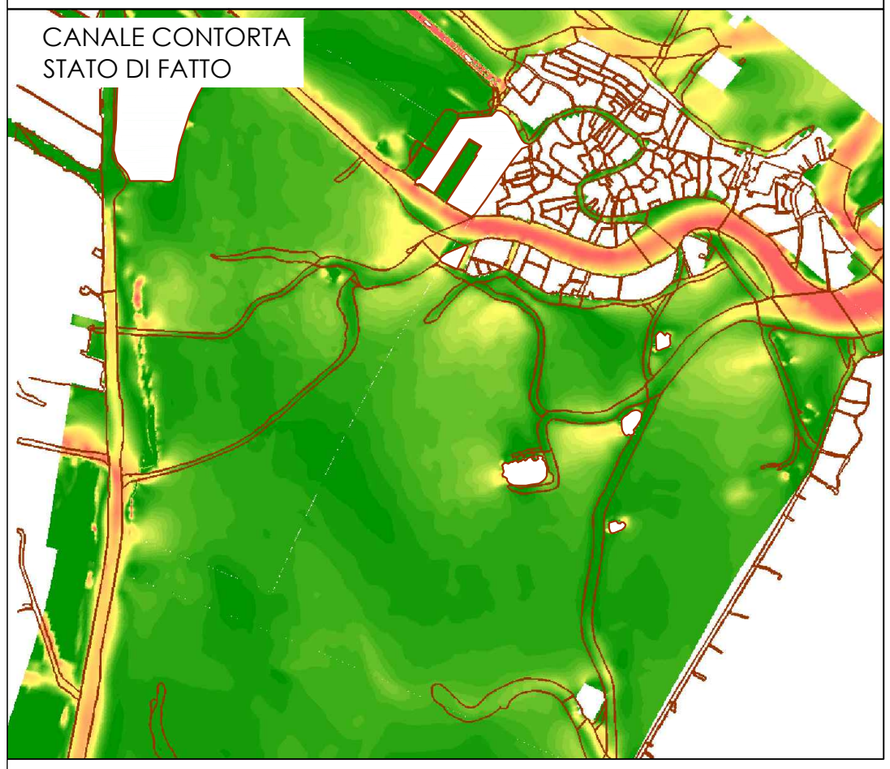

CANALE CONTORTA
STATO DI PROGETTO

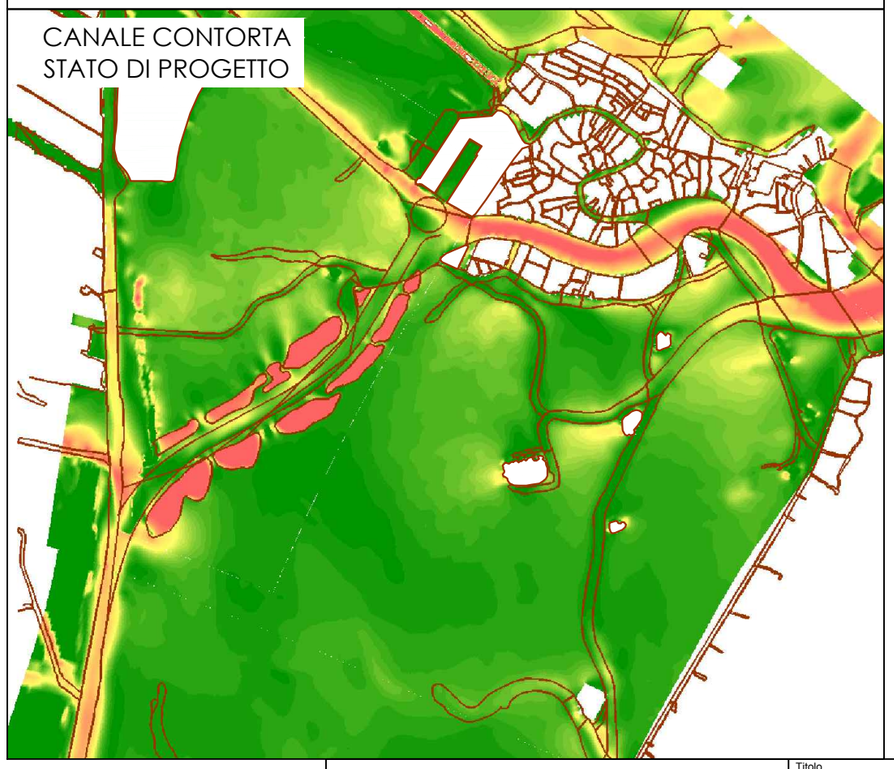

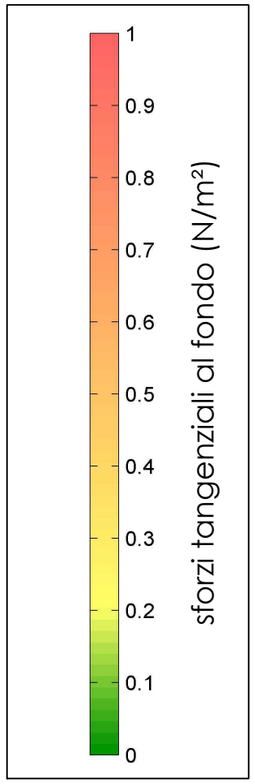

marea 0.00 m s.m.m.

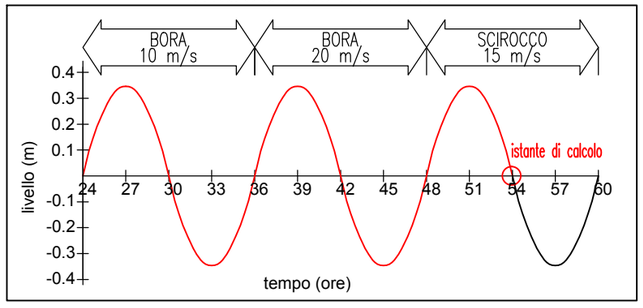

vento di scirocco 15 m/s

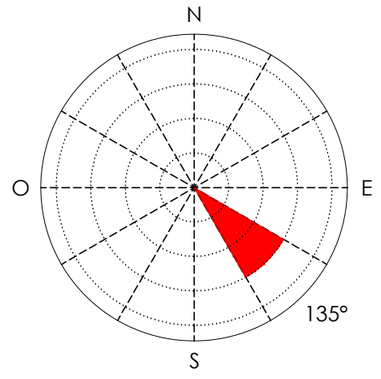

AUTORITÀ PORTUALE DI VENEZIA
DIREZIONE TECNICA

Titolo
ADEGUAMENTO VIA ACQUEA DI ACCESSO ALLA STAZIONE MARITTIMA DI VENEZIA E RIQUALIFICAZIONE DELLE AREE LIMITROFE AL CANALE CONTORTA SANT'ANGELO

PROGETTO PRELIMINARE

Data revisioni:
0)
1)
2)
3) 01/15 integrazioni MATTM

Progettista o Disegnatore

Codice APV
49.810-000

Codice elaborato
4.3.4.11

Scala

Titolo elaborato
MODELLO IDRODINAMICO TRIDIMENSIONALE - Sforzi tangenziali al fondo - scirocco 15 m/s - marea 0.00 m s.m.m.

Direttore Tecnico e Responsabile del Procedimento
Ing. N. Torricella