



SFORZI TANGENZIALI AL FONDO - BORA 20 m/s - MAREA 0.00 m s.m.m.


LAGUNA  
STATO DI FATTO

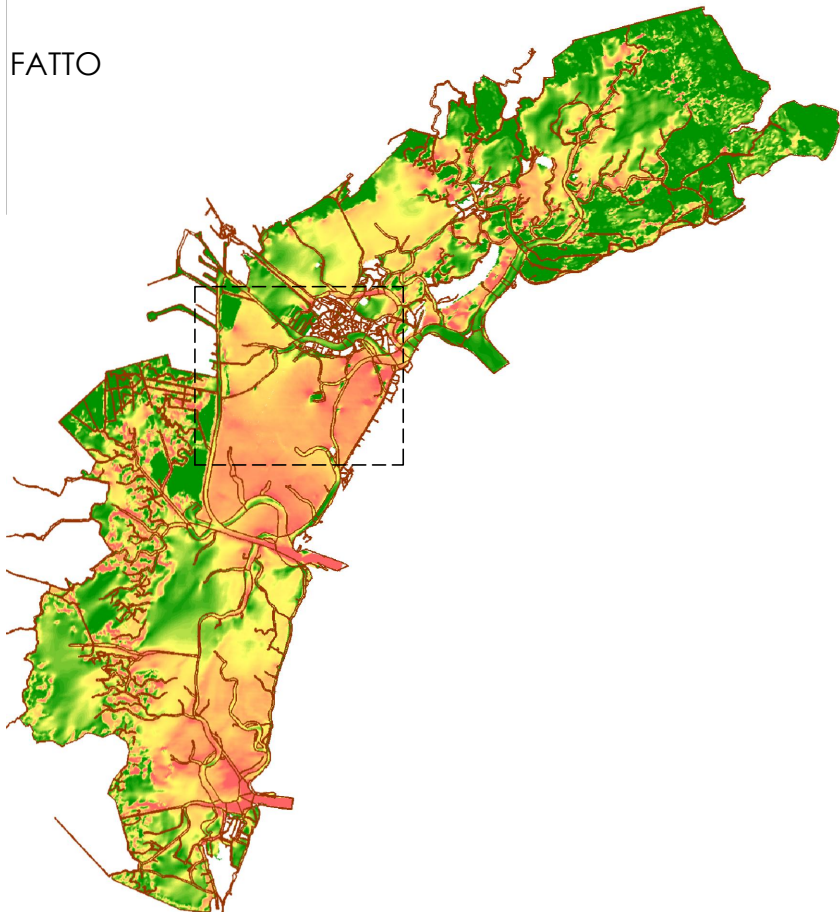



LAGUNA  
STATO DI PROGETTO

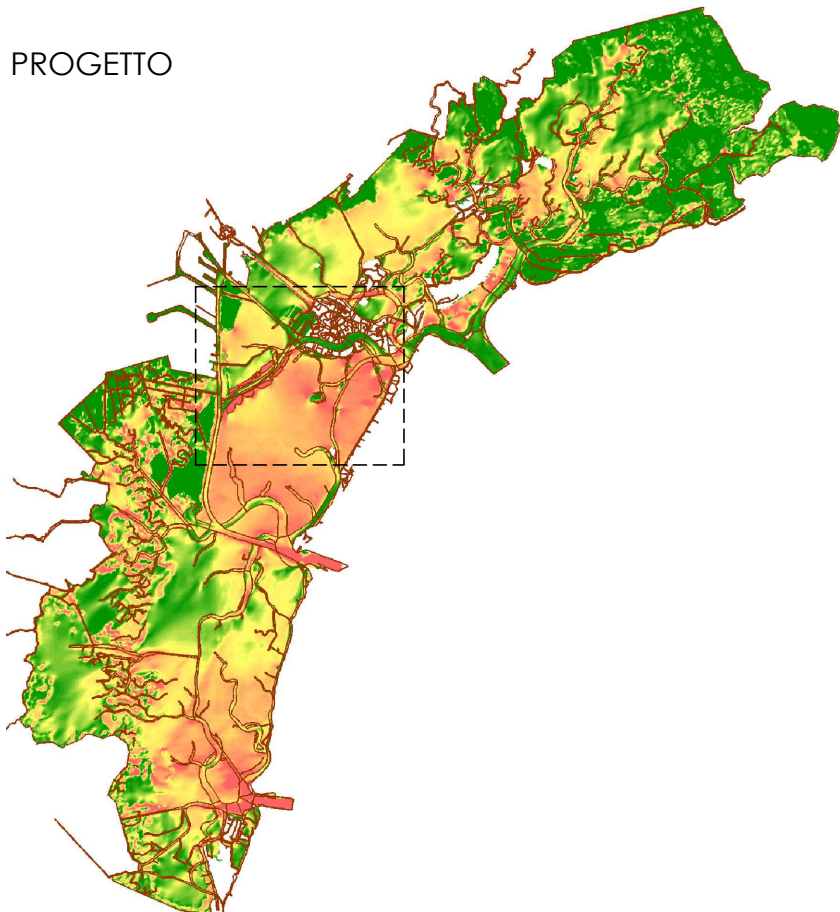


CANALE CONTORTA  
STATO DI FATTO

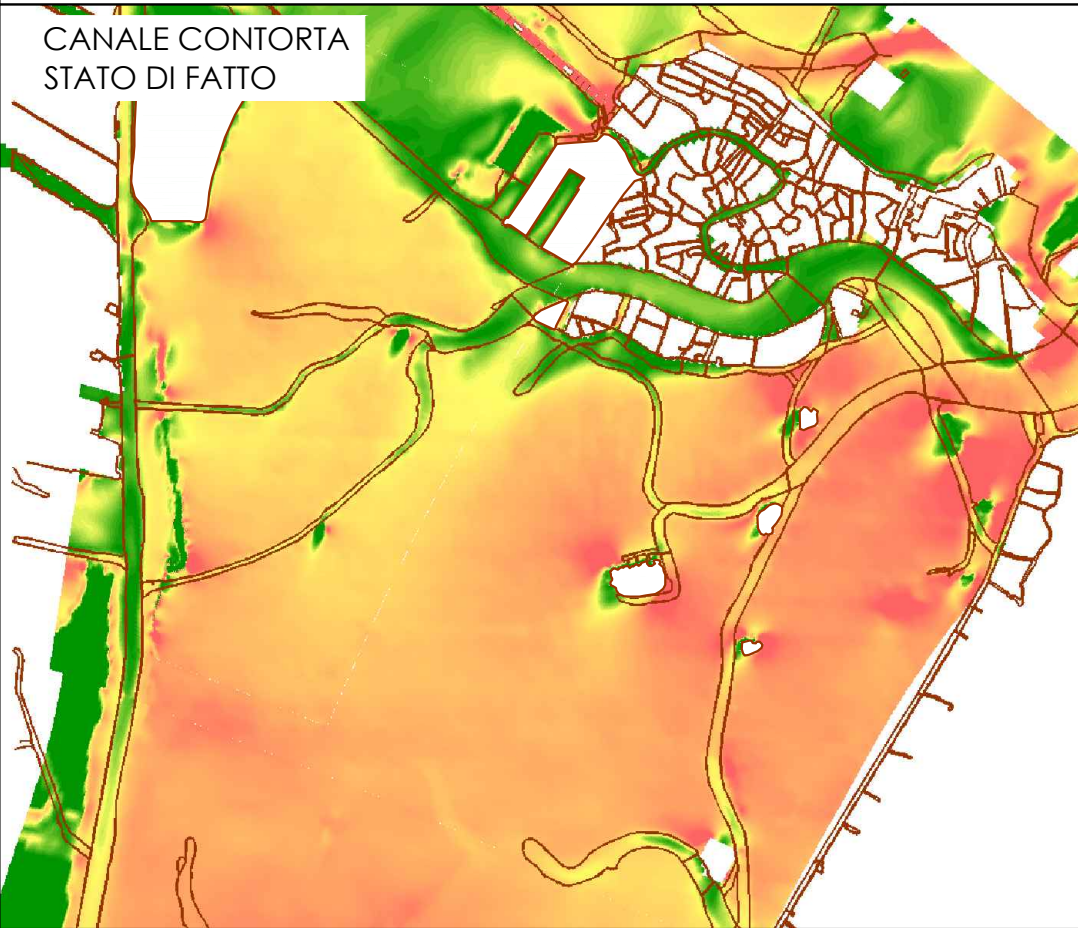

CANALE CONTORTA  
STATO DI PROGETTO

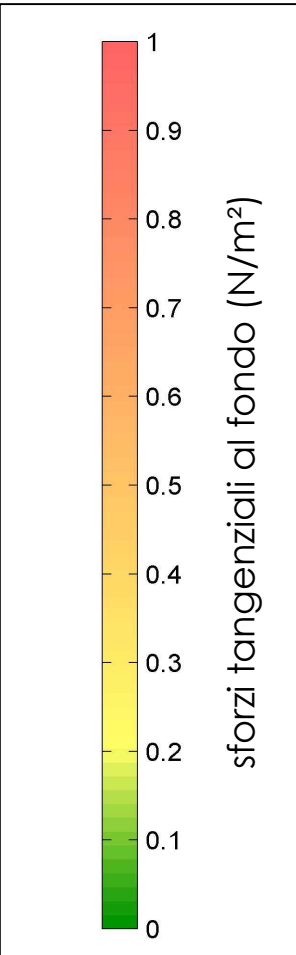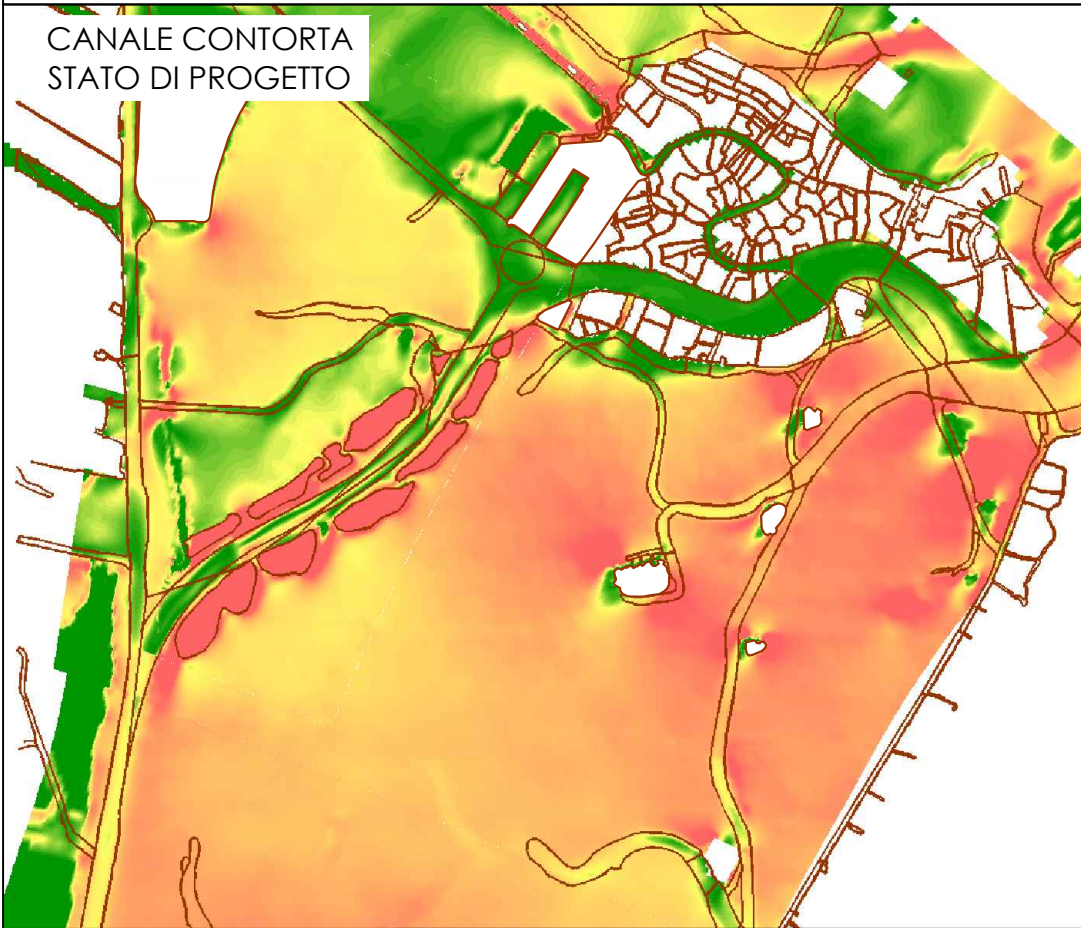

marea 0.00 m s.m.m.

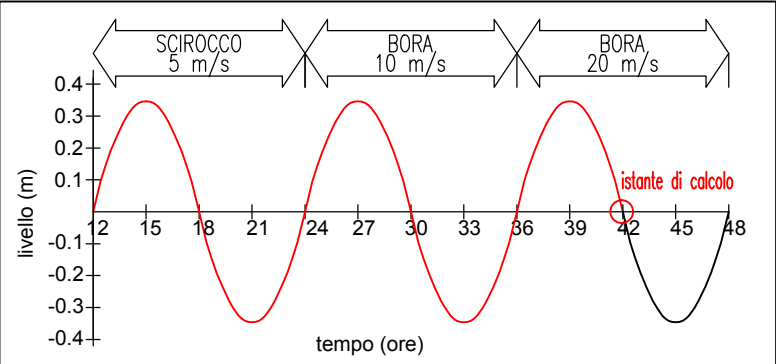

vento di bora 20 m/s

