MOTO ONDOSO - ALTEZZA D'ONDA CON VENTO DI SCIROCCO 15 m/s marea 1.00 m s.m.m.

LAGUNA
STATO DI FATTO

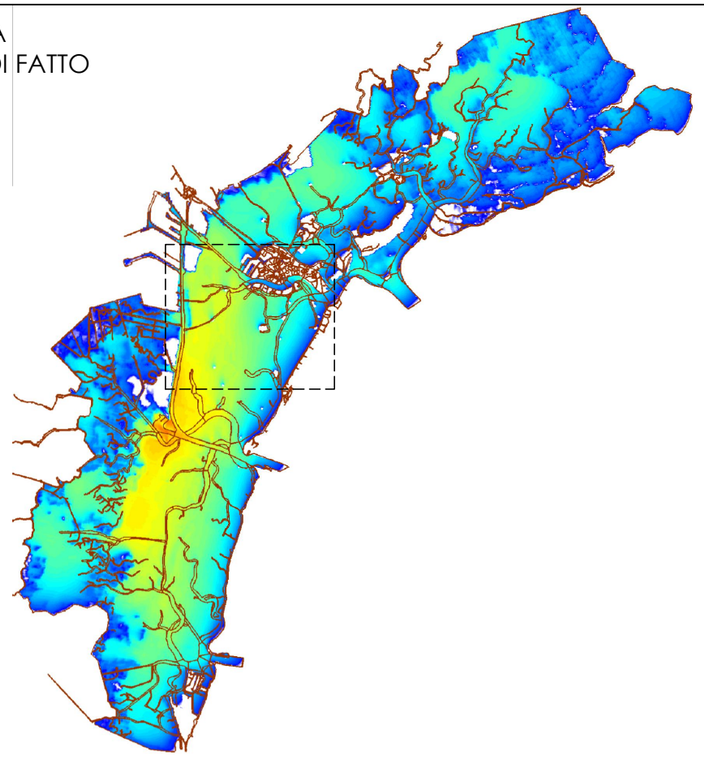

LAGUNA
STATO DI PROGETTO

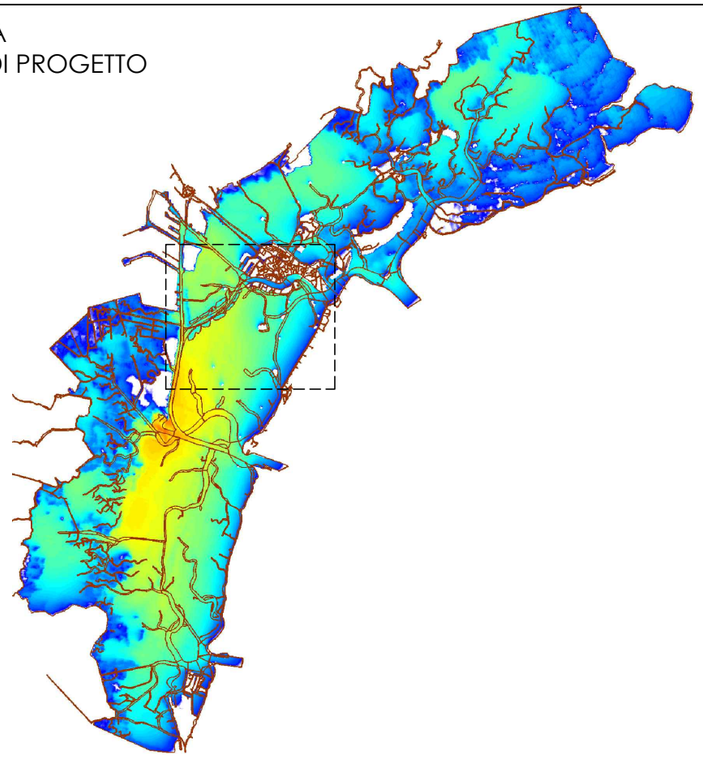

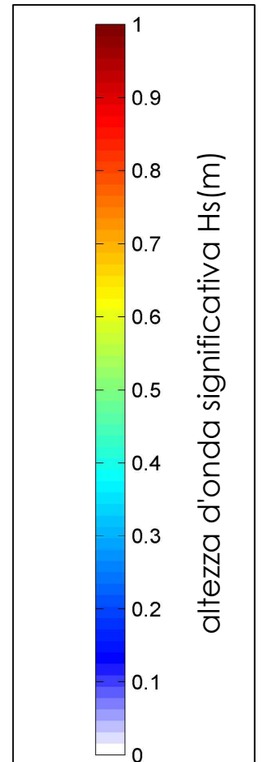

CANALE CONTORTA
STATO DI FATTO

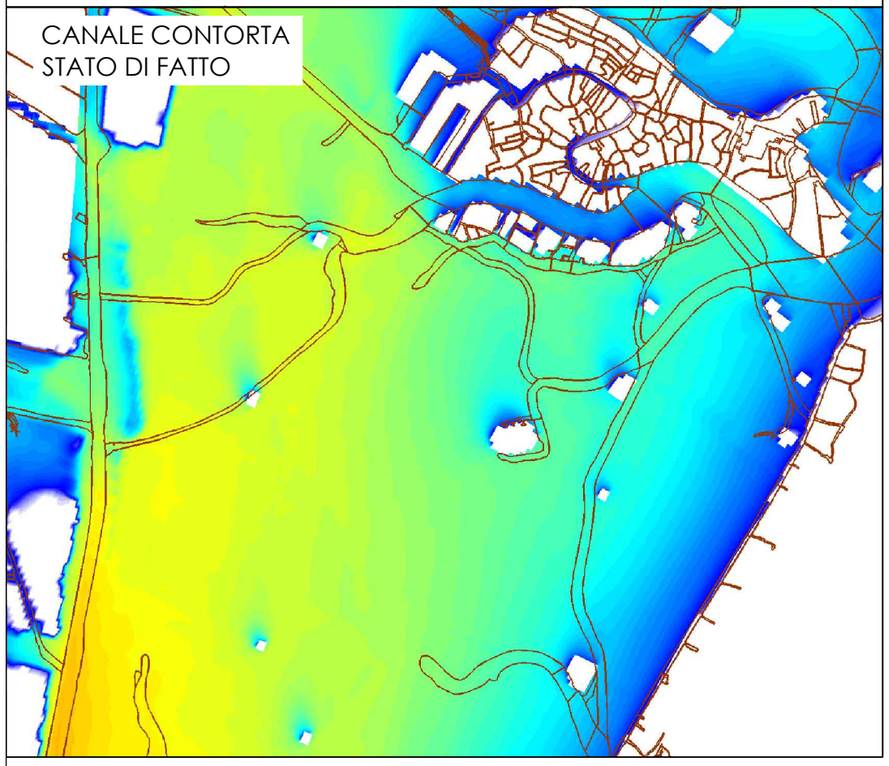

CANALE CONTORTA
STATO DI PROGETTO

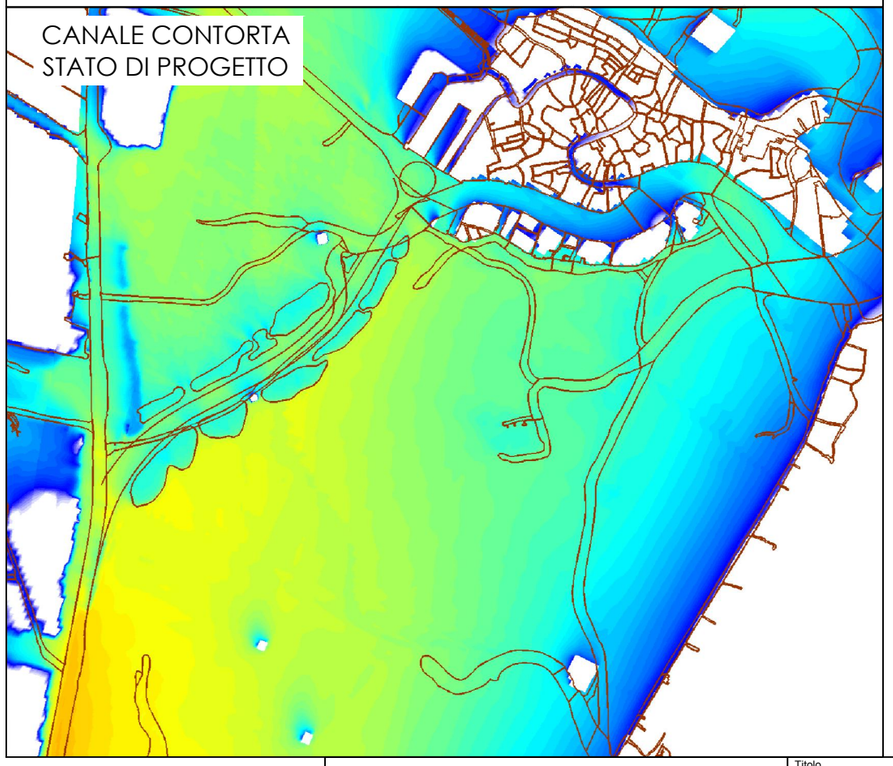

vento di scirocco 15 m/s

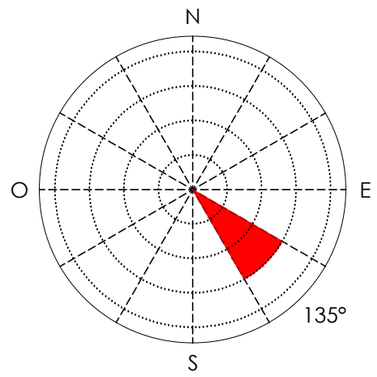

AUTORITÀ PORTUALE DI VENEZIA
DIREZIONE TECNICA

Titolo
ADEGUAMENTO VIA ACQUEA DI ACCESSO ALLA STAZIONE MARITTIMA DI VENEZIA E RIQUALIFICAZIONE DELLE AREE LIMITROFE AL CANALE CONTORTA SANT'ANGELO

PROGETTO PRELIMINARE

Data revisioni:
0)
1)
2)
3) 01/15 integrazioni MATTM

Progettista o Disegnatore

Codice APV
49.810-000

Codice elaborato
4.3.6.2

Titolo elaborato
MODELLO IDRODINAMICO TRIDIMENSIONALE - Moto ondoso - Altezza d'onda con vento di scirocco 15 m/s marea 1.00 m s.m.m.

Direttore Tecnico e Responsabile del Procedimento
Ing. N. Torricella

Scala