



CASO 2 - MAREGGIATA DI SCIROCCO 26-27 DICEMBRE 2013 - DIFFERENZE LIVELLO DELL'ACQUA


ISTANTE 1 - ORE 7:00
LAGUNA

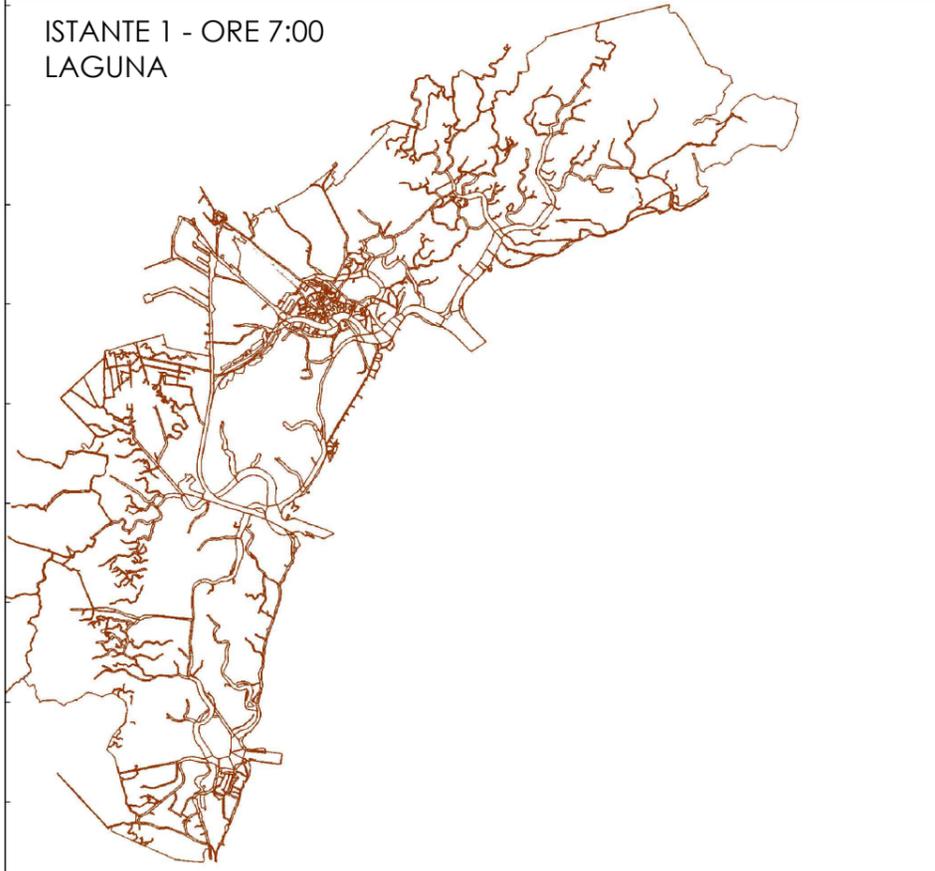


ISTANTE 2 - ORE 10:00
LAGUNA

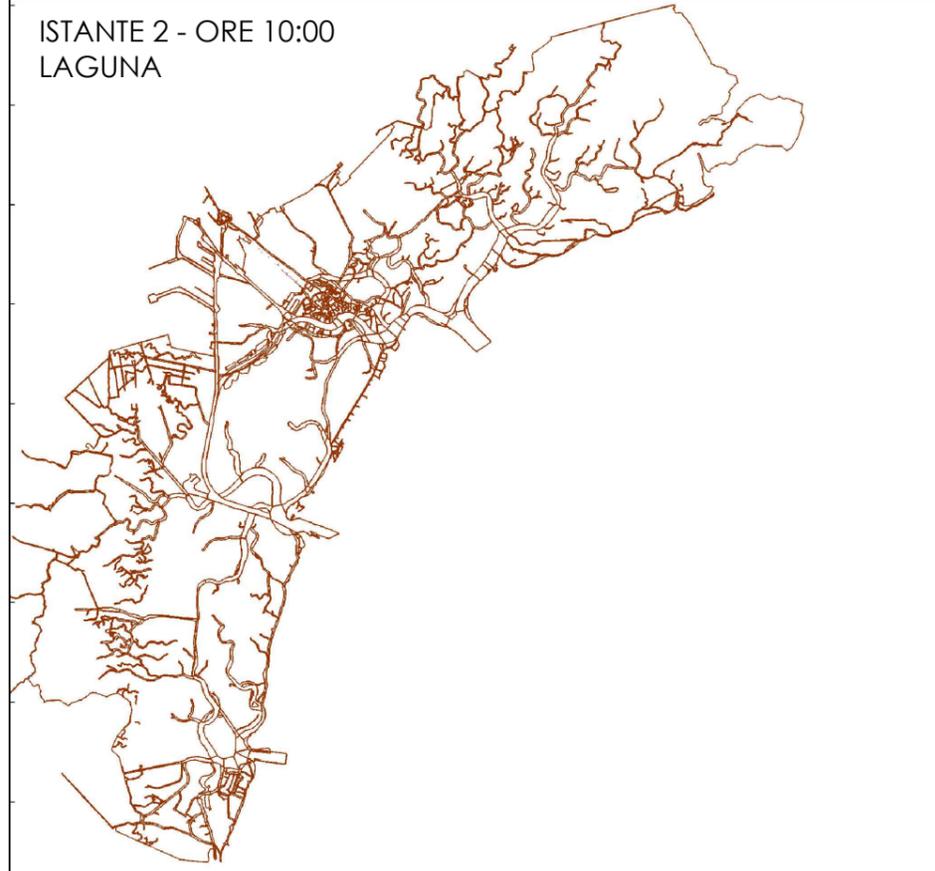


ISTANTE 3 - ORE 13:00
LAGUNA

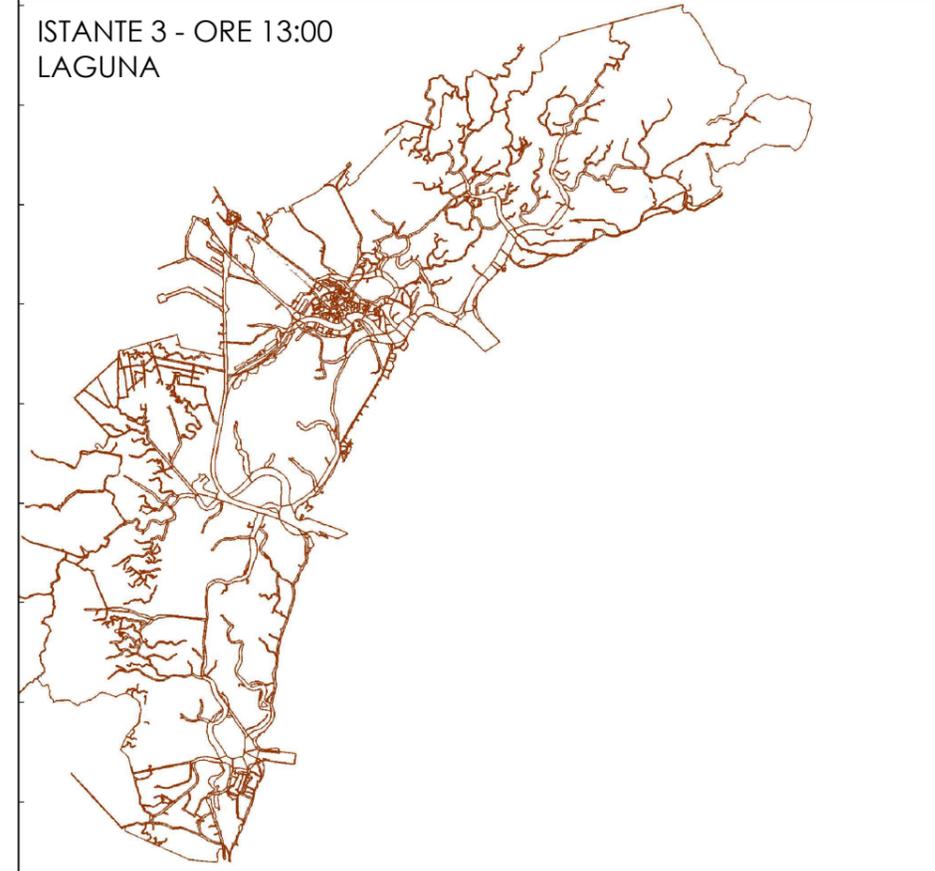



ISTANTE 1 - ORE 7:00
CONTORTA

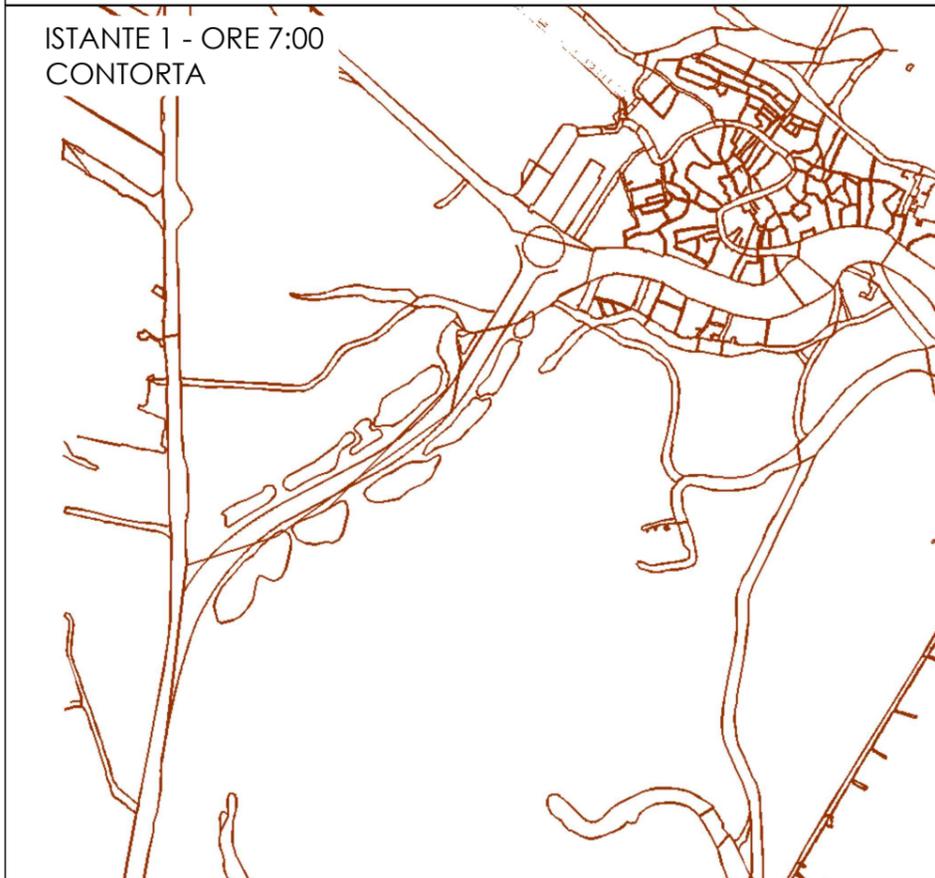

ISTANTE 2 - ORE 10:00
CONTORTA

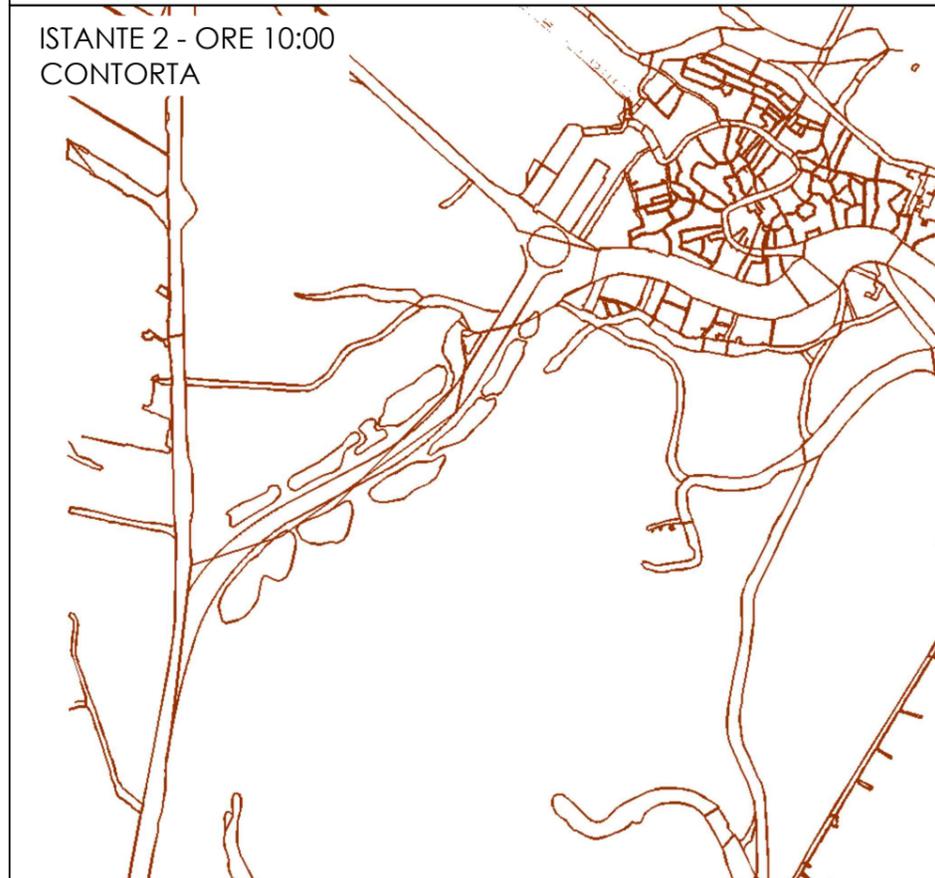

ISTANTE 3 - ORE 13:00
CONTORTA

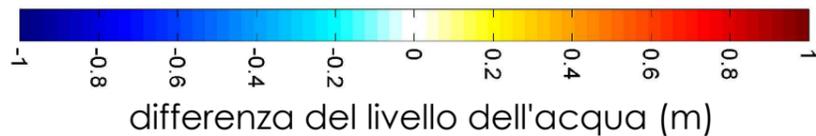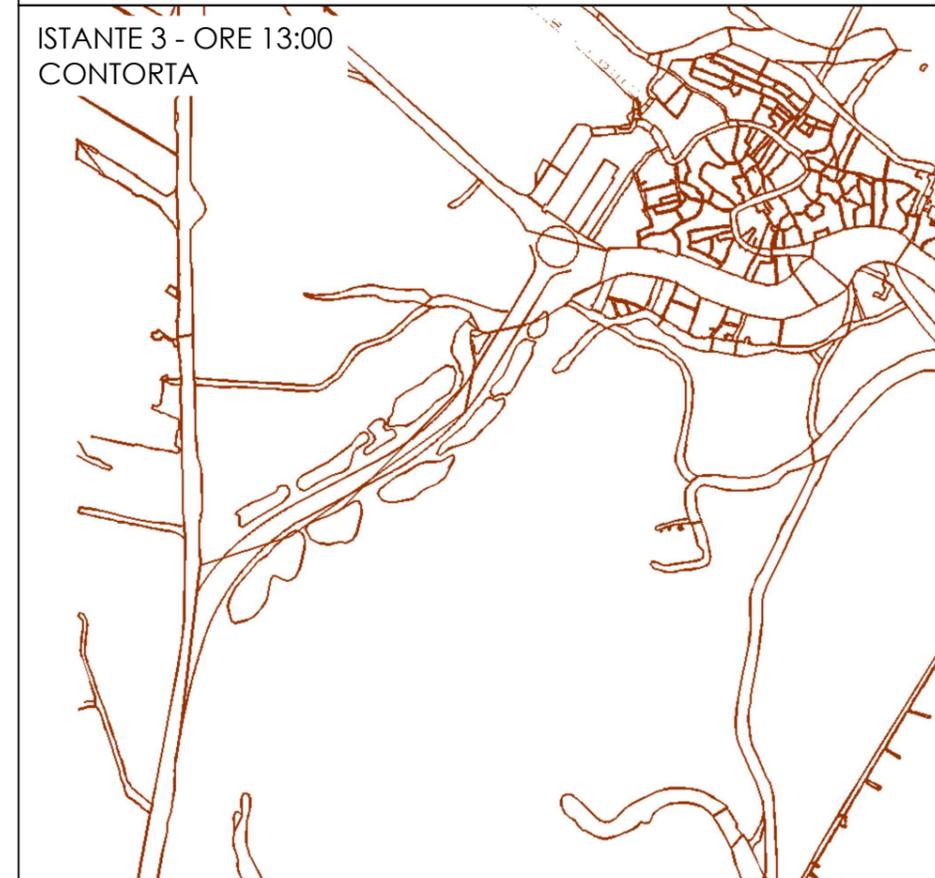

**AUTORITÀ PORTUALE
DI VENEZIA**
DIREZIONE TECNICA

Direttore Tecnico e Responsabile del Procedimento
Ing. N. Torricella

Titolo

ADEGUAMENTO VIA ACQUEA DI ACCESSO ALLA STAZIONE
MARITTIMA DI VENEZIA E RIQUALIFICAZIONE DELLE AREE
LIMITROFE AL CANALE CONTORTA SANT'ANGELO

PROGETTO PRELIMINARE

Data revisioni:

- 0) _____
- 1) _____
- 2) _____
- 3) 01/15 integrazioni MATTM

Scala

Progettista o Disegnatore

Codice APV
49.810-000

Codice elaborato

4.4.2.1