



CASO 2 - MAREGGIATA DI SCIROCCO 26-27 DICEMBRE 2013 - LIVELLO DELL'ACQUA - ISTANTE 2


LAGUNA
STATO DI FATTO

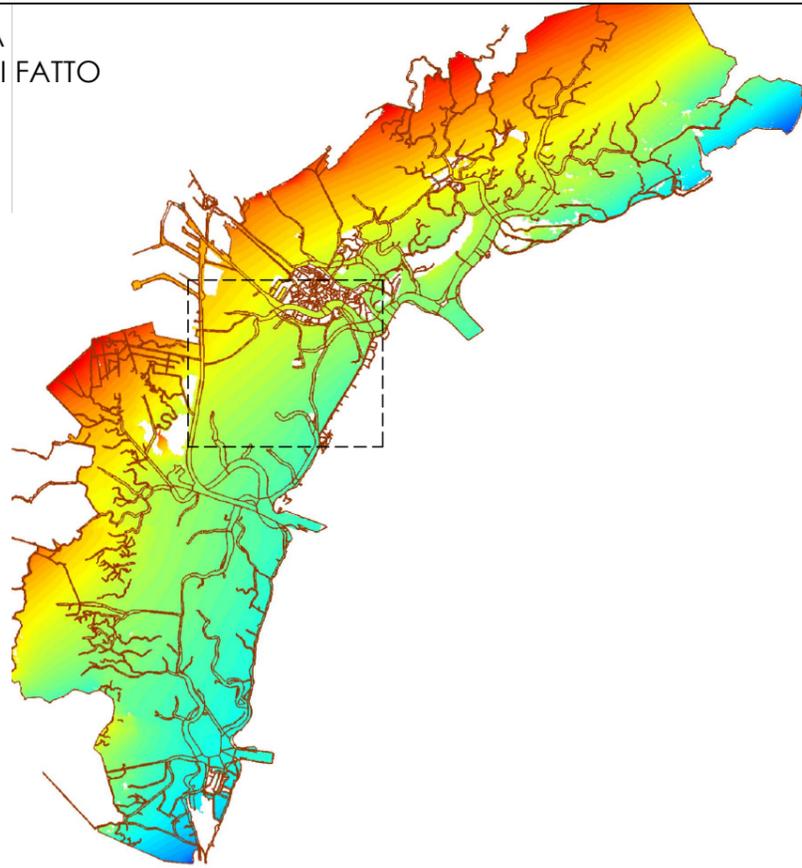


LAGUNA
STATO DI PROGETTO

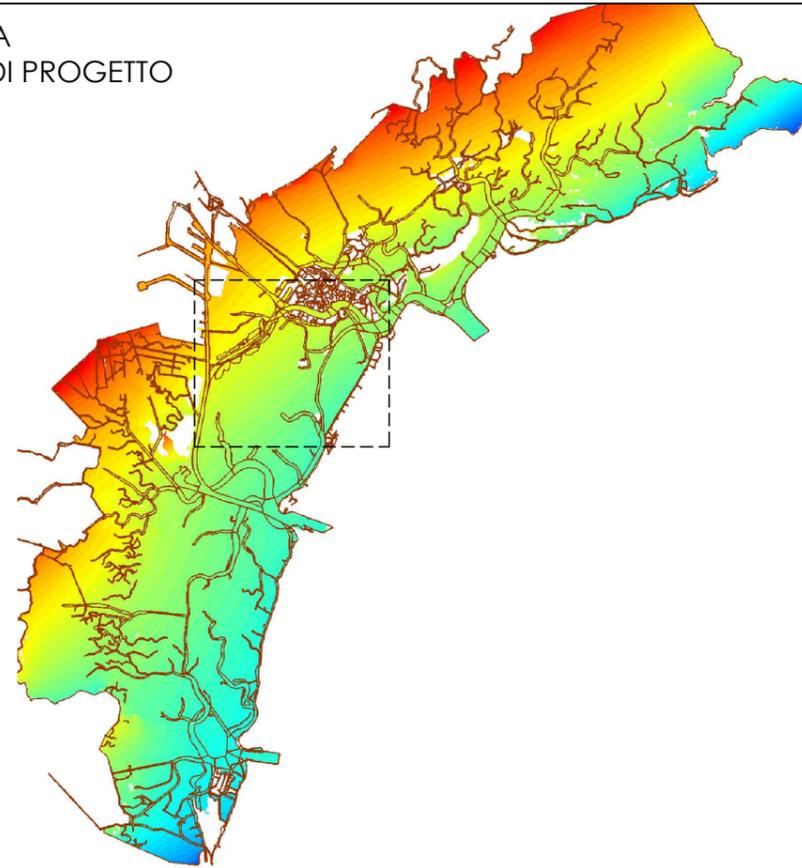


livello dell'acqua (m)

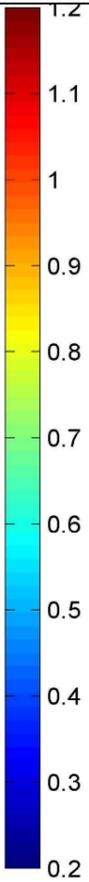

CANALE CONTORTA
STATO DI FATTO

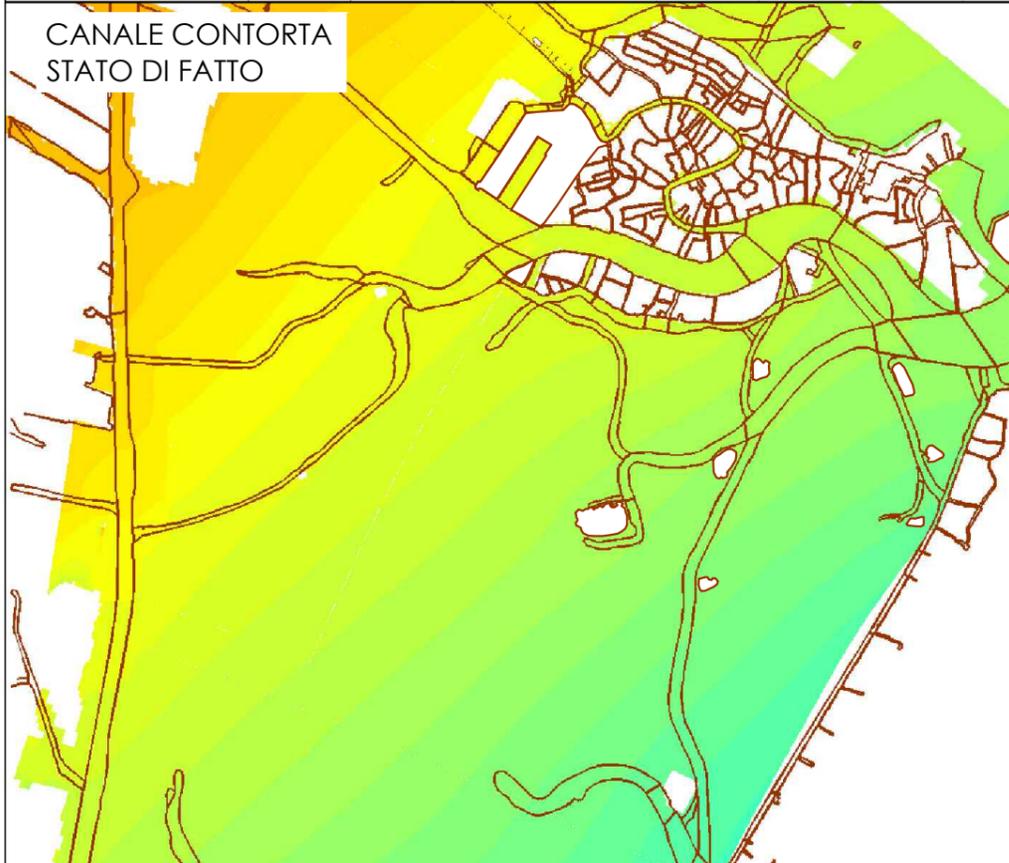

CANALE CONTORTA
STATO DI PROGETTO

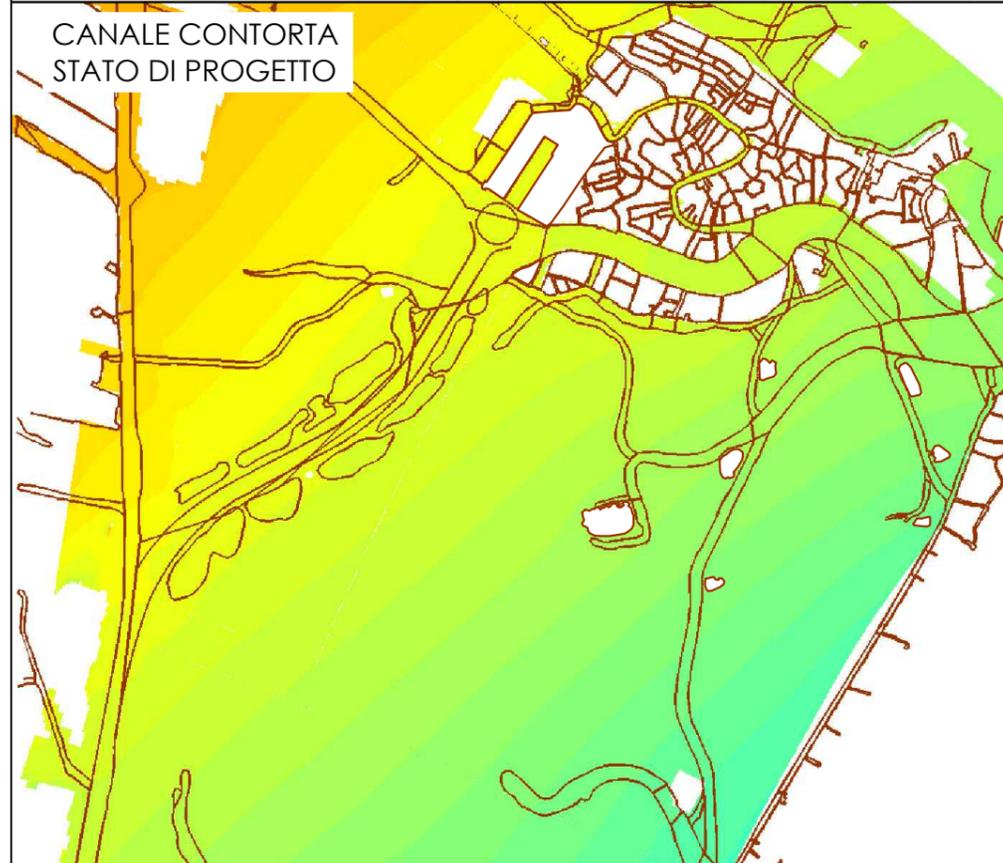

MAREGGIATA DI SCIROCCO 26-27 DICEMBRE 2013

	LIVELLI DI MAREA		
	ore 7:00	ore 10:00	ore 13:00
LIDO	0.79	0.66	0.58
MALAMOCCO	0.78	0.65	0.56
CHIOGGIA	0.77	0.65	0.55

	ore 7:00	ore 10:00	ore 13:00
VELOCITA' DEL VENTO	14.3	19.4	7.9
DIREZIONE DEL VENTO	141°	147°	130°