CASO 2 - MAREGGIATA DI SCIROCCO 26-27 DICEMBRE 2013 - VELOCITA' DELLA CORRENTE AL FONDO - ISTANTE 1

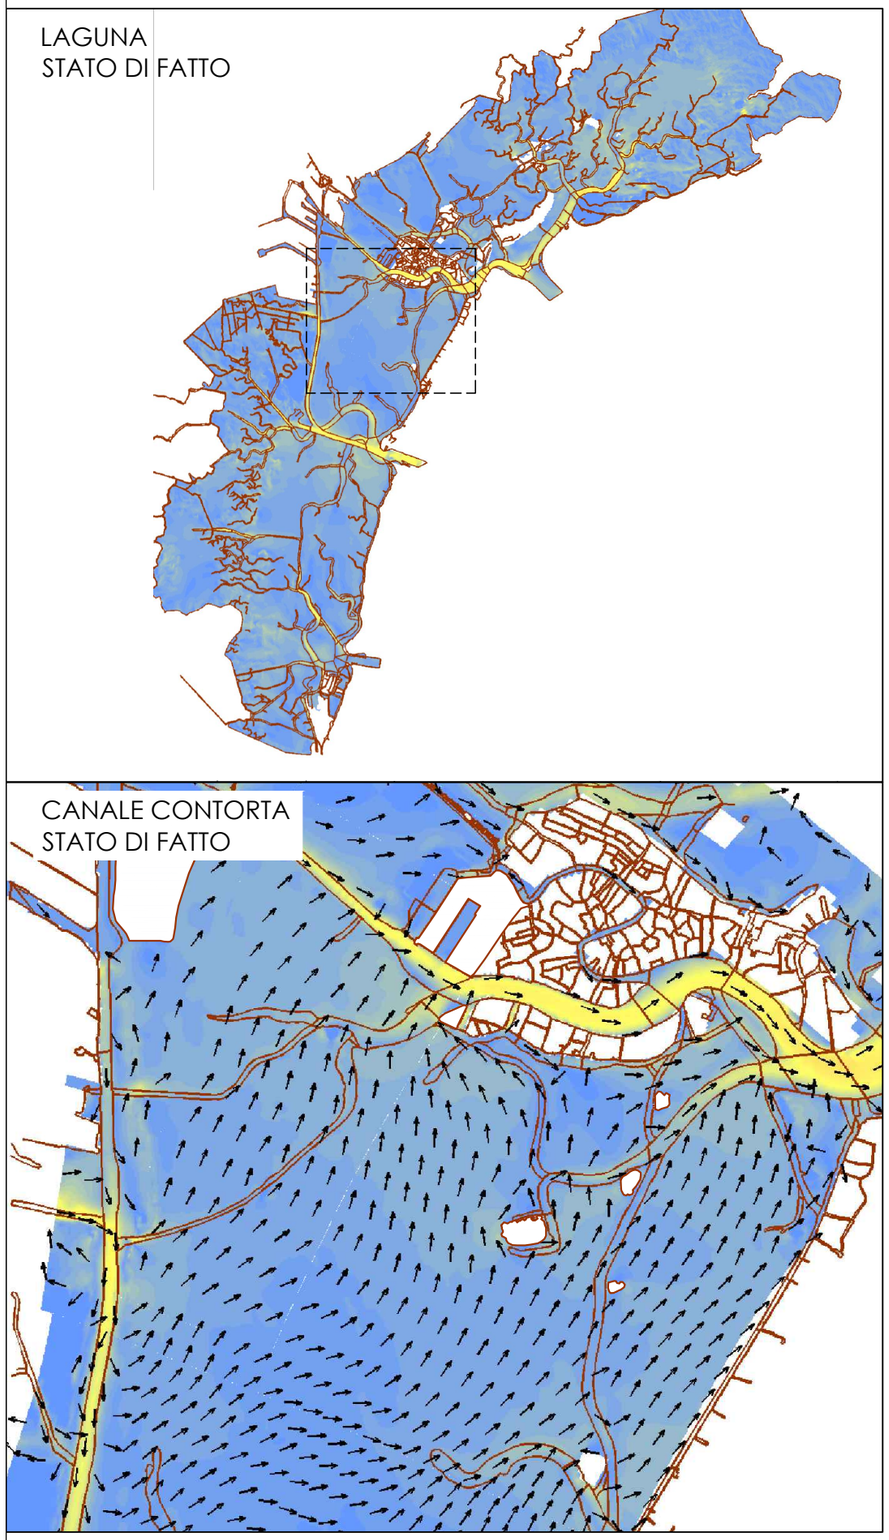

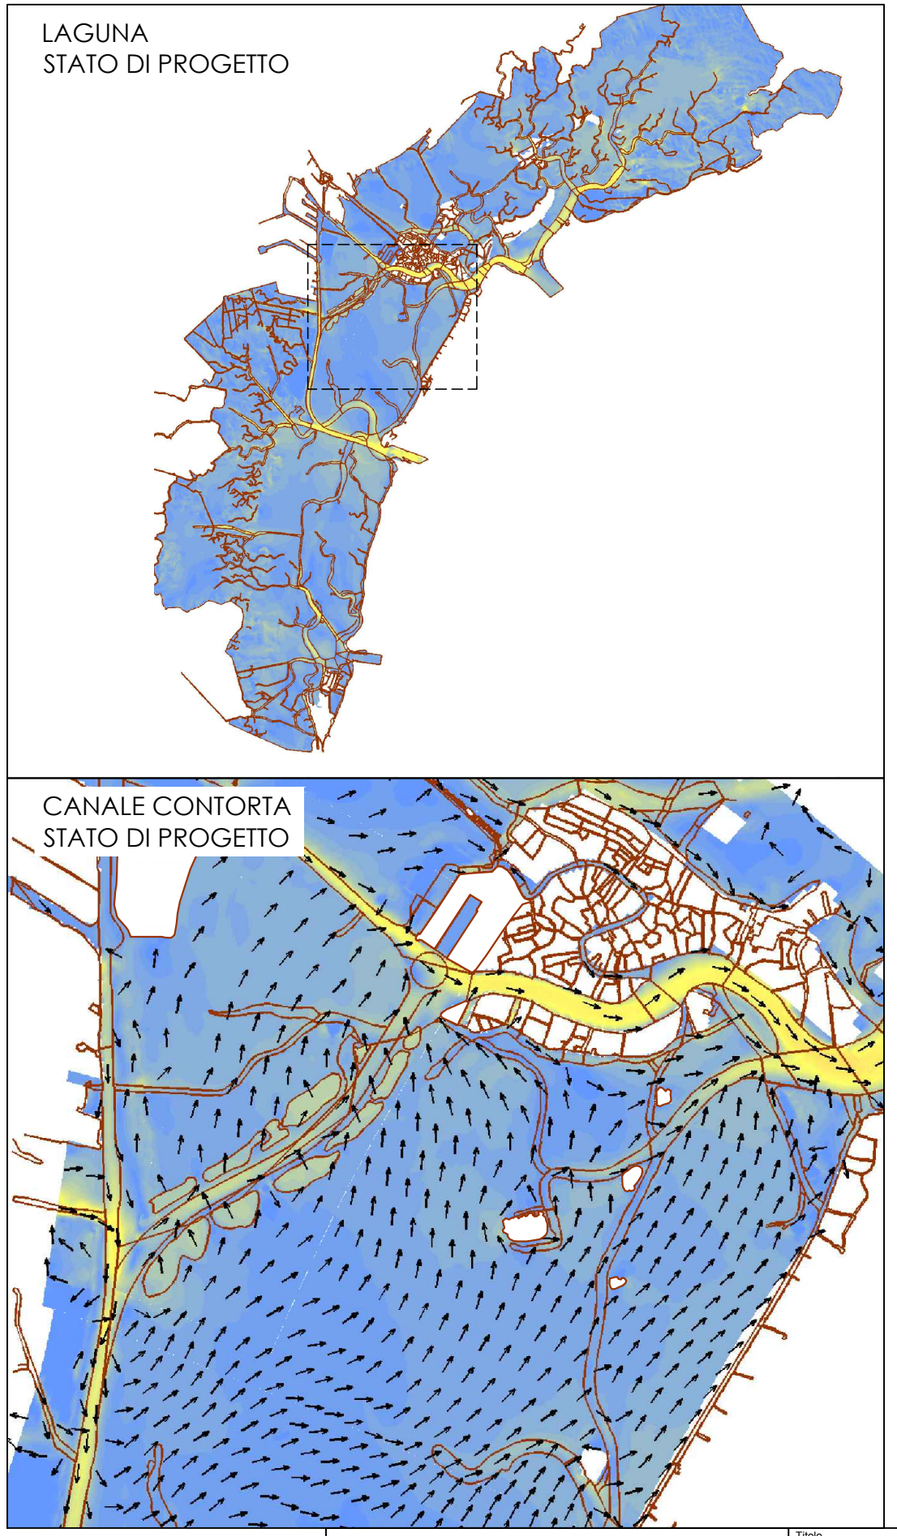

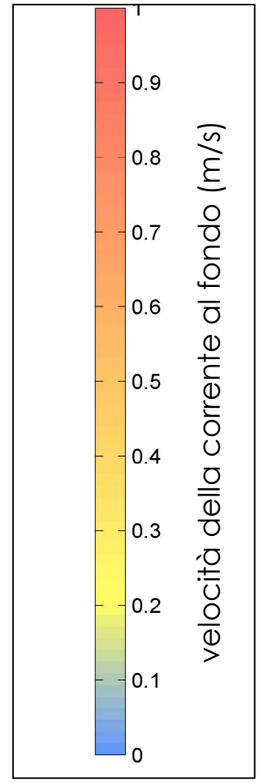

→ direzione della velocità

MAREGGIATA DI SCIROCCO 26-27 DICEMBRE 2013

	LIVELLI DI MAREA		
	ore 7:00	ore 10:00	ore 13:00
LIDO	0.79	0.66	0.58
MALAMOCCO	0.78	0.65	0.56
CHIOGGIA	0.77	0.65	0.55

	ore 7:00	ore 10:00	ore 13:00
VELOCITA' DEL VENTO	14.3	19.4	7.9
DIREZIONE DEL VENTO	141°	147°	130°

AUTORITÀ PORTUALE DI VENEZIA
DIREZIONE TECNICA

Titolo elaborato
MODELLO IDRODINAMICO TRIDIMENSIONALE - CASO 2 - Velocità della corrente al fondo - istante1

Direttore Tecnico e Responsabile del Procedimento
Ing. N. Torricella

Titolo
ADEGUAMENTO VIA ACQUEA DI ACCESSO ALLA STAZIONE MARITTIMA DI VENEZIA E RIQUALIFICAZIONE DELLE AREE LIMITROFE AL CANALE CONTORTA SANT'ANGELO

PROGETTO PRELIMINARE

Data revisioni:
0)
1)
2)
3) 01/15 integrazioni MATTM

Scala

Progettista o Disegnatore

Codice APV
49.810-000

Codice elaborato
4.4.3.1