

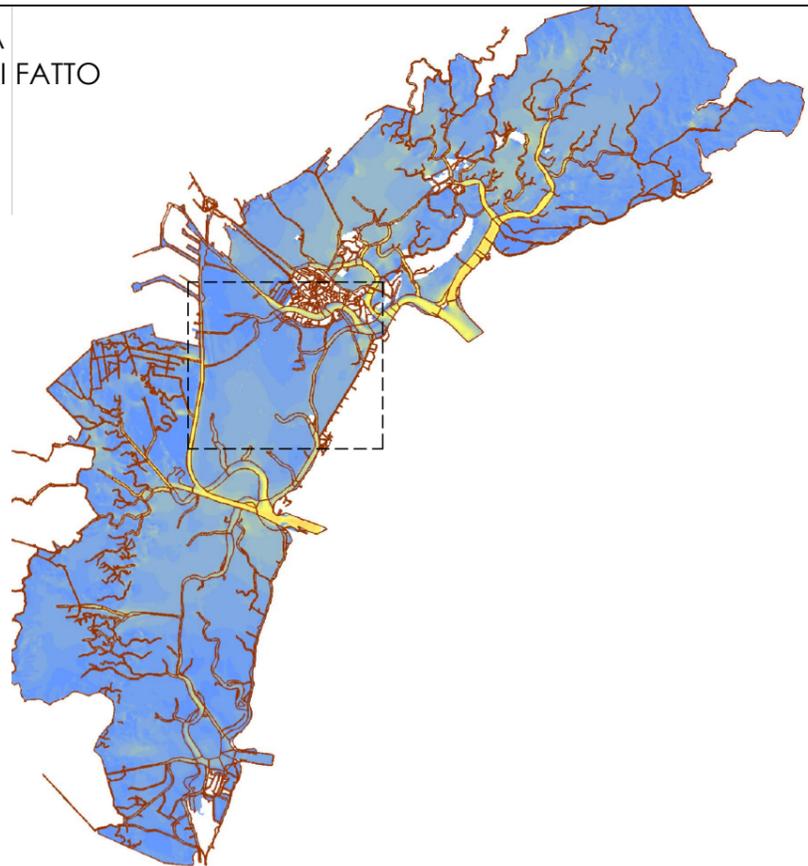


# CASO 2 - MAREGGIATA DI SCIROCCO 26-27 DICEMBRE 2013 - VELOCITA' DELLA CORRENTE AL FONDO - ISTANTE 3


LAGUNA  
STATO DI FATTO

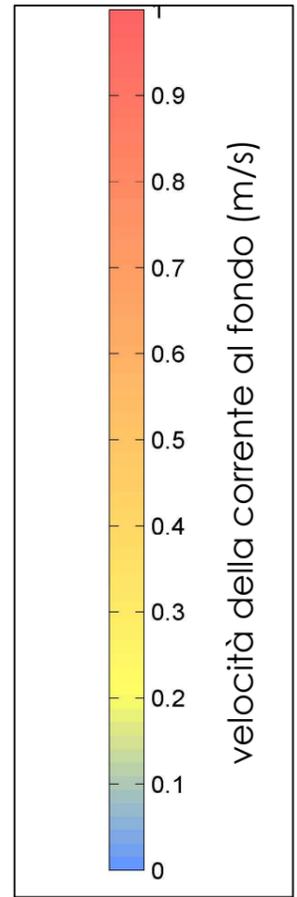


LAGUNA  
STATO DI PROGETTO

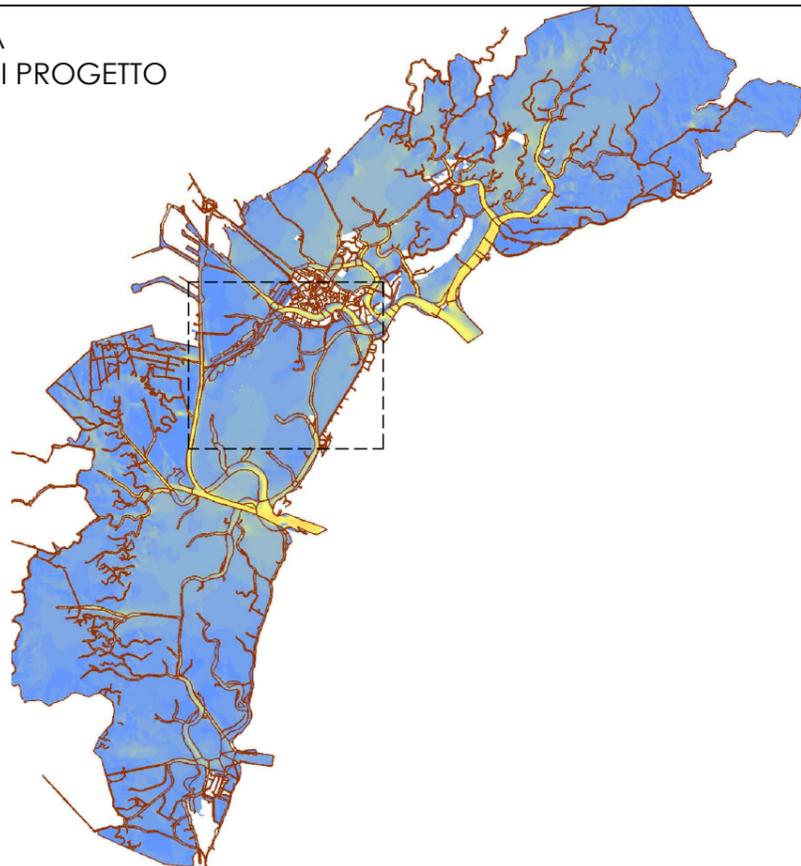

CANALE CONTORTA  
STATO DI FATTO

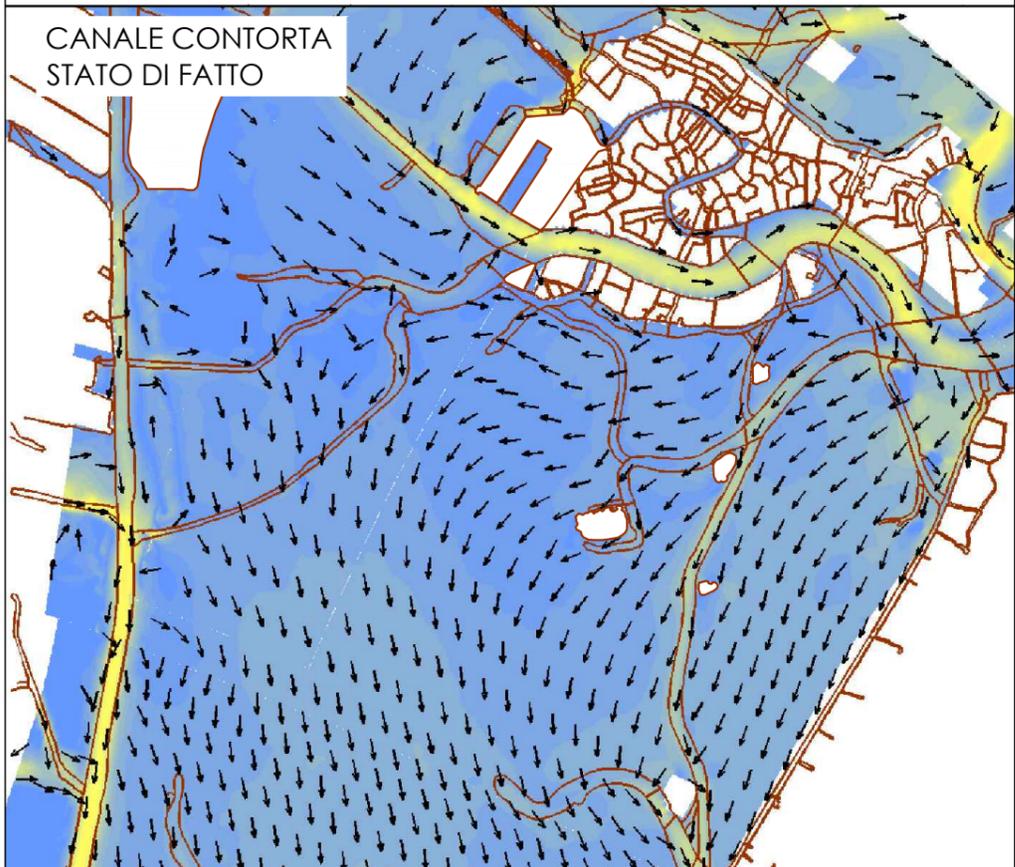

CANALE CONTORTA  
STATO DI PROGETTO

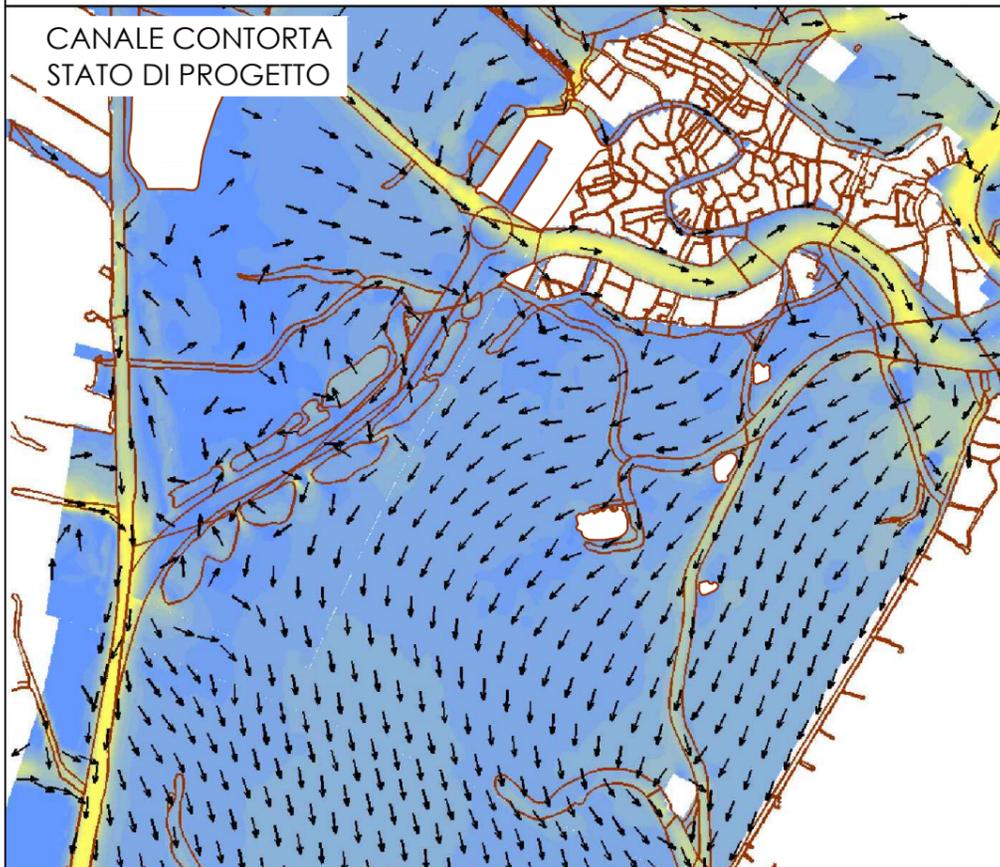

## MAREGGIATA DI SCIROCCO 26-27 DICEMBRE 2013

	LIVELLI DI MAREA		
	ore 7:00	ore 10:00	ore 13:00
LIDO	0.79	0.66	0.58
MALAMOCCO	0.78	0.65	0.56
CHIOGGIA	0.77	0.65	0.55

	ore 7:00	ore 10:00	ore 13:00
<b>VELOCITA' DEL VENTO</b>	14.3	19.4	7.9
<b>DIREZIONE DEL VENTO</b>	141°	147°	130°

→ direzione della velocità

**AUTORITÀ PORTUALE  
DI VENEZIA**  
DIREZIONE TECNICA

Direttore Tecnico e Responsabile del Procedimento  
Ing. N. Torricella

Titolo

ADEGUAMENTO VIA ACQUA DI ACCESSO ALLA STAZIONE  
MARITTIMA DI VENEZIA E RIQUALIFICAZIONE DELLE AREE  
LIMITROFE AL CANALE CONTORTA SANT'ANGELO

PROGETTO PRELIMINARE

Data revisioni:

- 0) \_\_\_\_\_
- 1) \_\_\_\_\_
- 2) \_\_\_\_\_
- 3) 01/15 integrazioni MATTM

Scala

Progettista o Disegnatore

Codice APV  
49.810-000

Codice elaborato  
4.4.3.3