

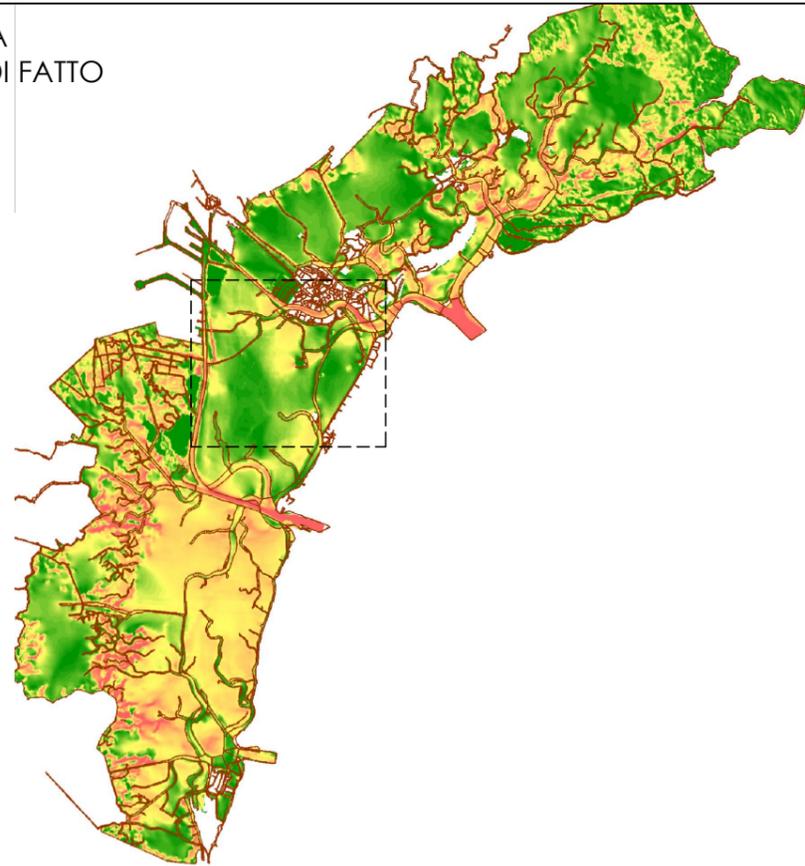


# CASO 2 - MAREGGIATA DI SCIROCCO 26-27 DICEMBRE 2013 - SFORZI TANGENZIALI AL FONDO - ISTANTE 2


LAGUNA  
STATO DI FATTO

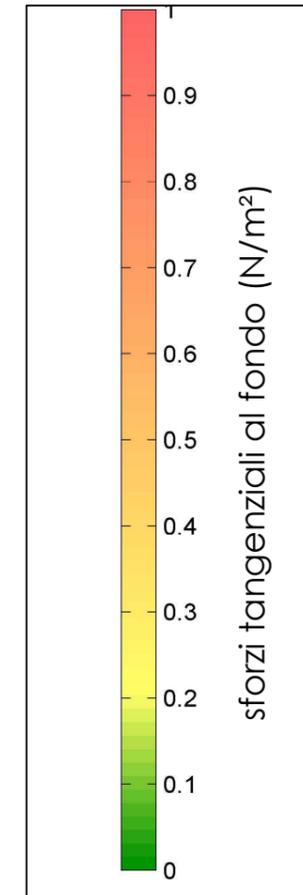

LAGUNA  
STATO DI PROGETTO

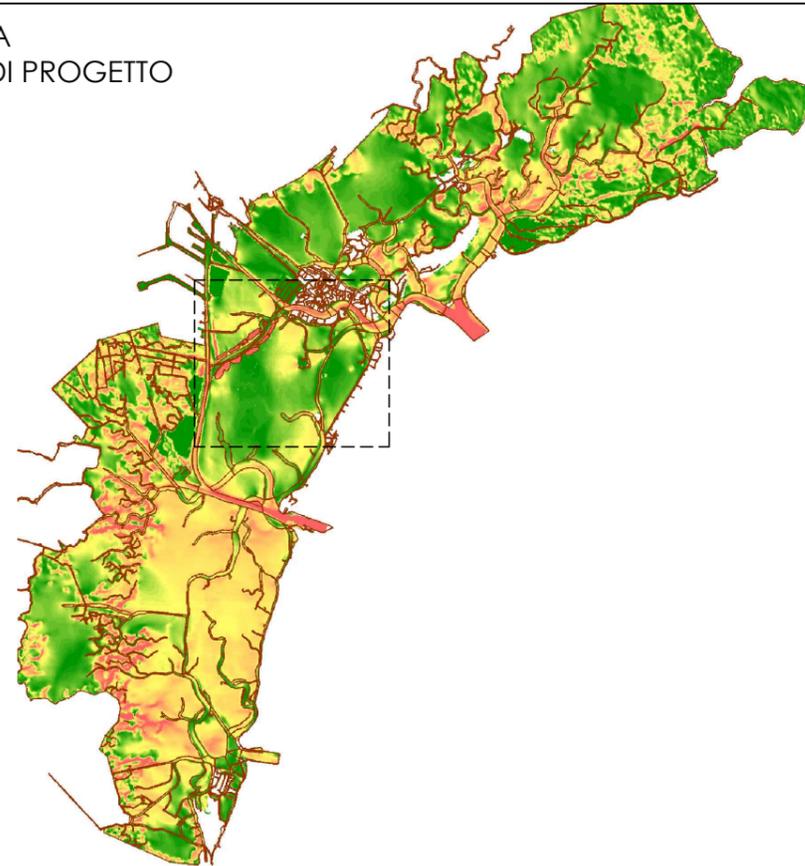

CANALE CONTORTA  
STATO DI FATTO

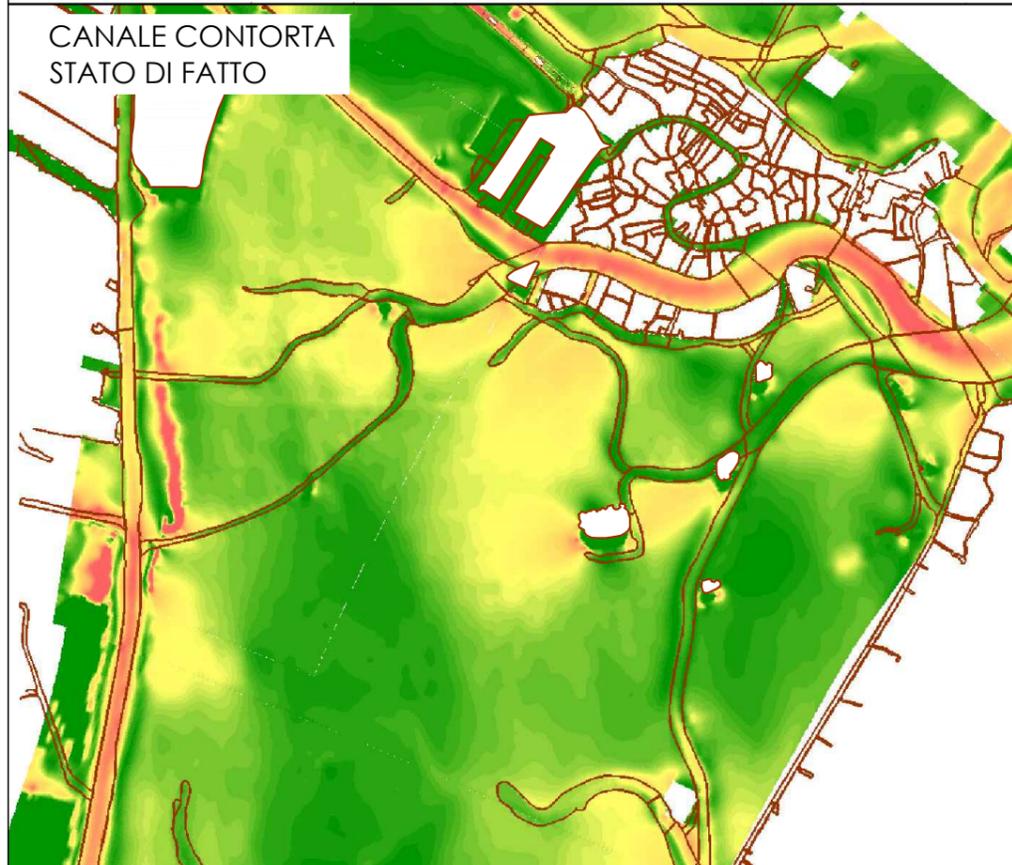

CANALE CONTORTA  
STATO DI PROGETTO



## MAREGGIATA DI SCIROCCO 26-27 DICEMBRE 2013

	LIVELLI DI MAREA		
	ore 7:00	ore 10:00	ore 13:00
LIDO	0.79	0.66	0.58
MALAMOCCO	0.78	0.65	0.56
CHIOGGIA	0.77	0.65	0.55

	ore 7:00	ore 10:00	ore 13:00
<b>VELOCITA' DEL VENTO</b>	14.3	19.4	7.9
<b>DIREZIONE DEL VENTO</b>	141°	147°	130°