

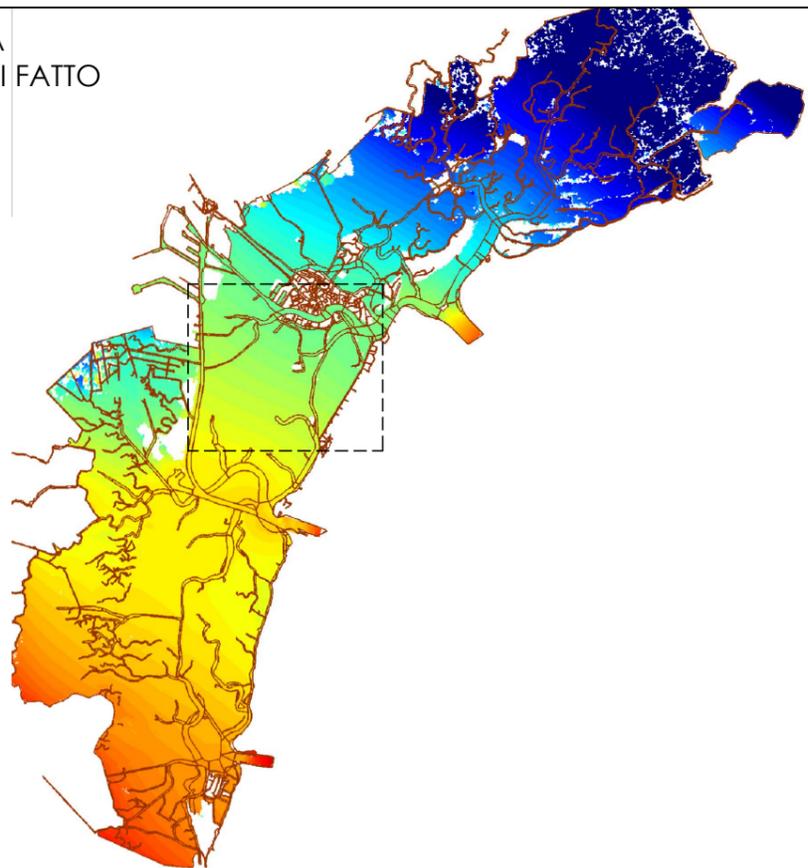


CASO 3 - MAREGGIATA DI GRECALE-BORA 4-5 FEBBRAIO 2015 - LIVELLO DELL'ACQUA - ISTANTE 3


LAGUNA
STATO DI FATTO

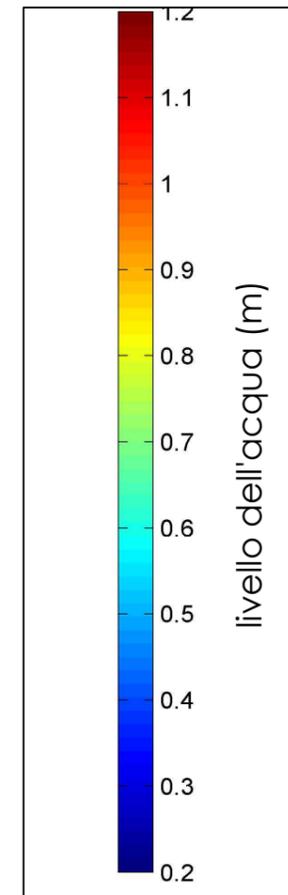


LAGUNA
STATO DI PROGETTO

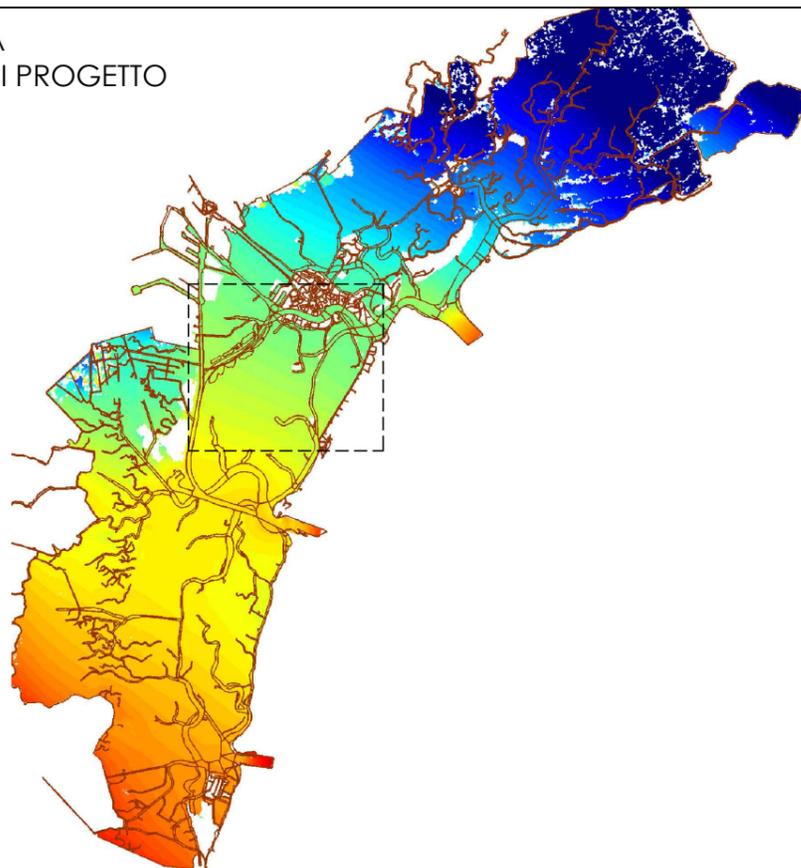

CANALE CONTORTA
STATO DI FATTO

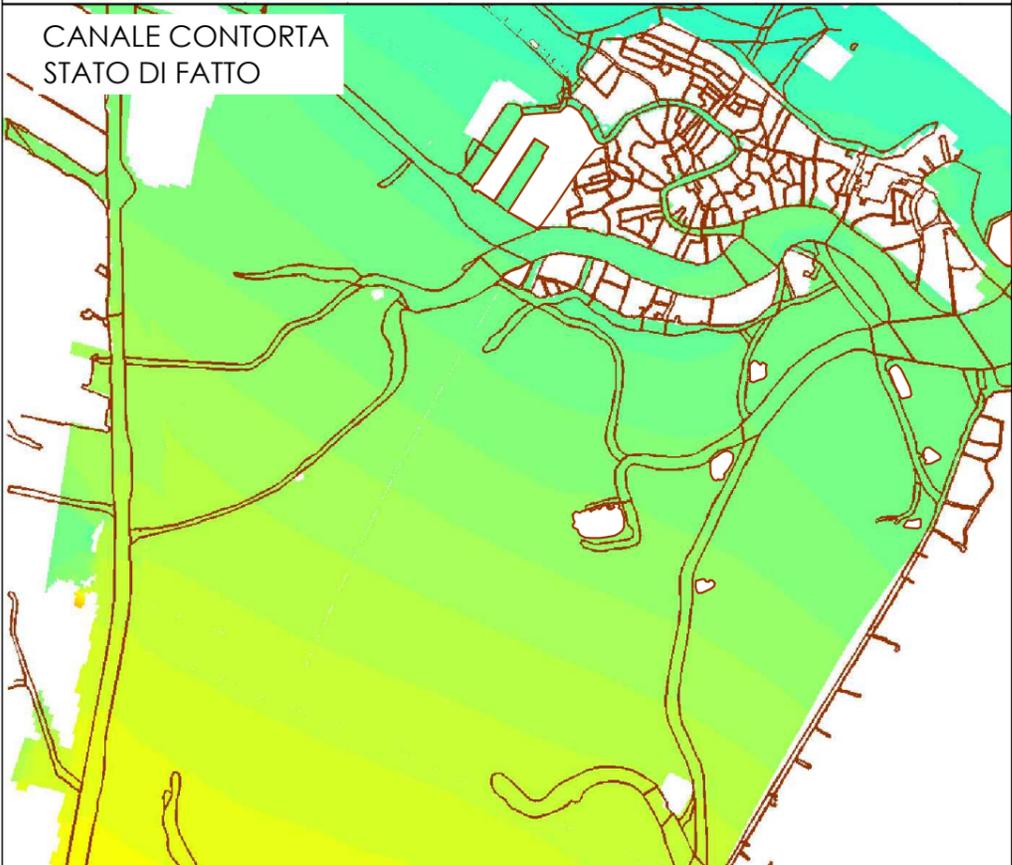

CANALE CONTORTA
STATO DI PROGETTO

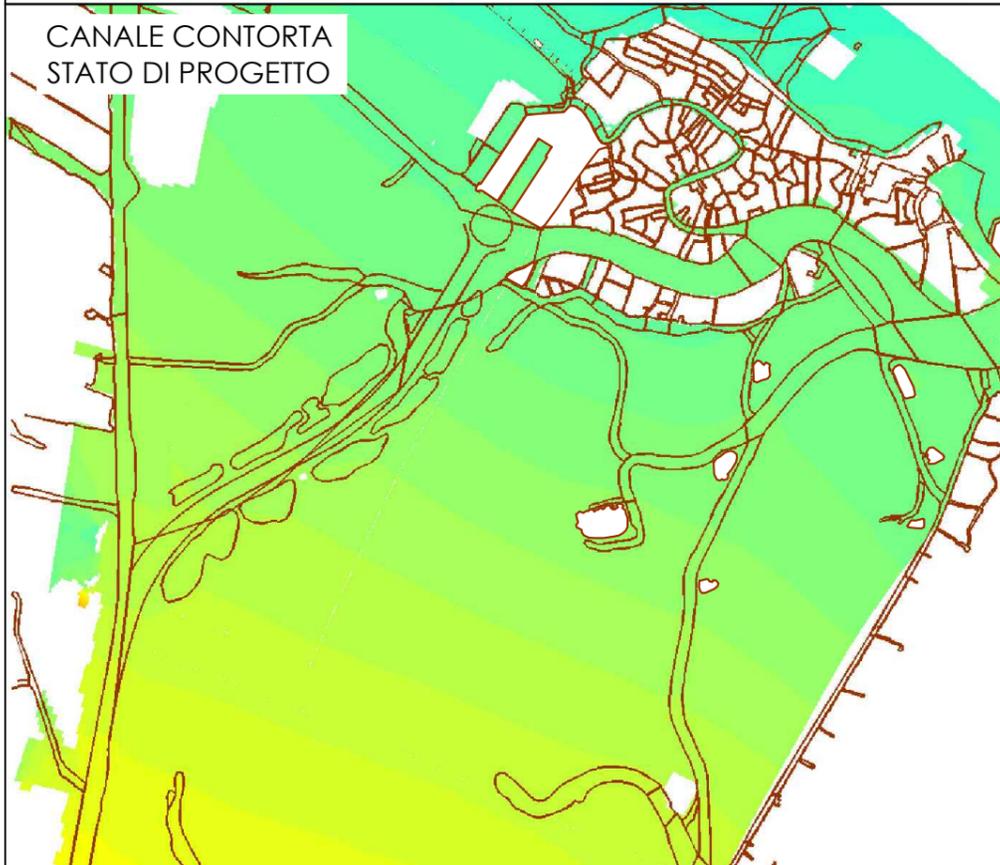

MAREGGIATA DI GRECALE-BORA 4-5 FEBBRAIO 2015

| | LIVELLI DI MAREA | | |
|-----------|------------------|-----------|-----------|
| | ore 9:00 | ore 16:00 | ore 22:00 |
| LIDO | 0,92 | 0,14 | 0,98 |
| MALAMOCCO | 0,95 | 0,17 | 1,01 |
| CHIOGGIA | 1,03 | 0,24 | 1,12 |

| | ore 9:00 | ore 16:00 | ore 22:00 |
|----------------------------|----------|-----------|-----------|
| VELOCITA' DEL VENTO | 16,2 | 14,67 | 17,1 |
| DIREZIONE DEL VENTO | 30° | 36° | 38° |