

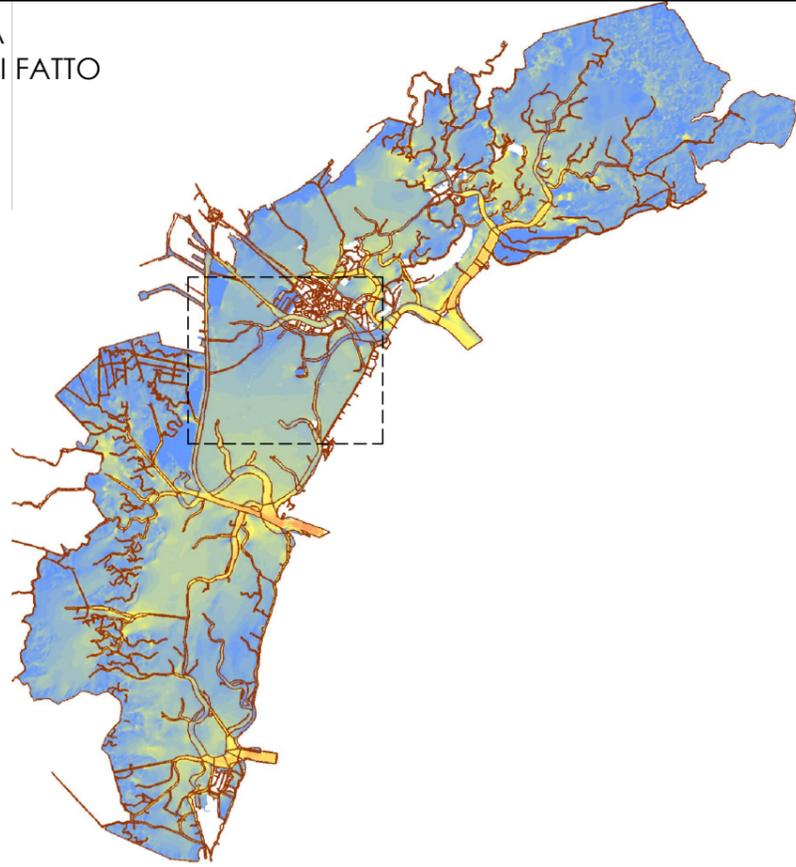


# CASO 3 - MAREGGIATA DI GRECALE-BORA 4-5 FEBBRAIO 2015 - VELOCITA' DELLA CORRENTE AL FONDO - ISTANTE 2


LAGUNA  
STATO DI FATTO

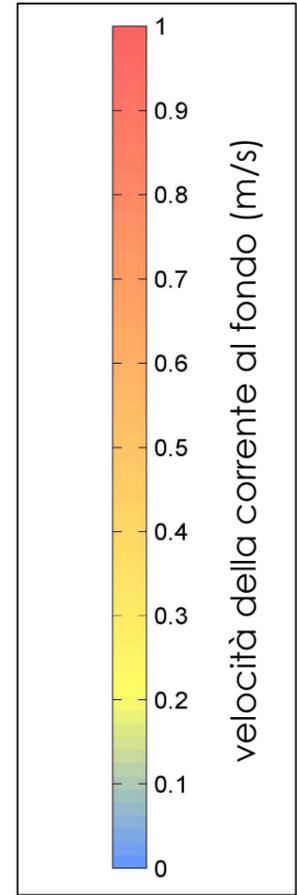


LAGUNA  
STATO DI PROGETTO

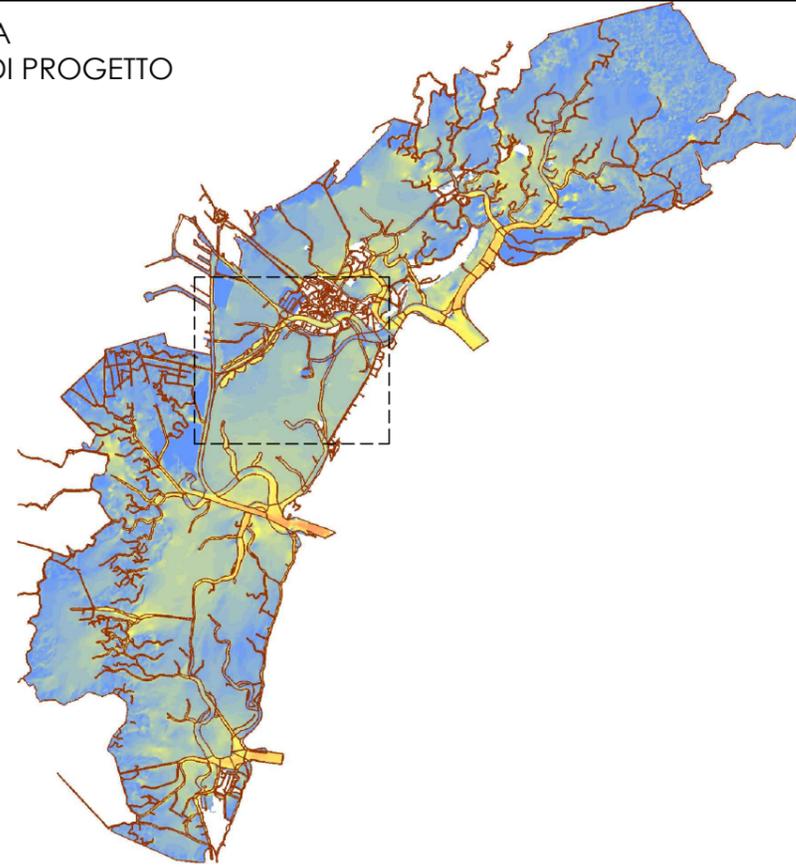

CANALE CONTORTA  
STATO DI FATTO

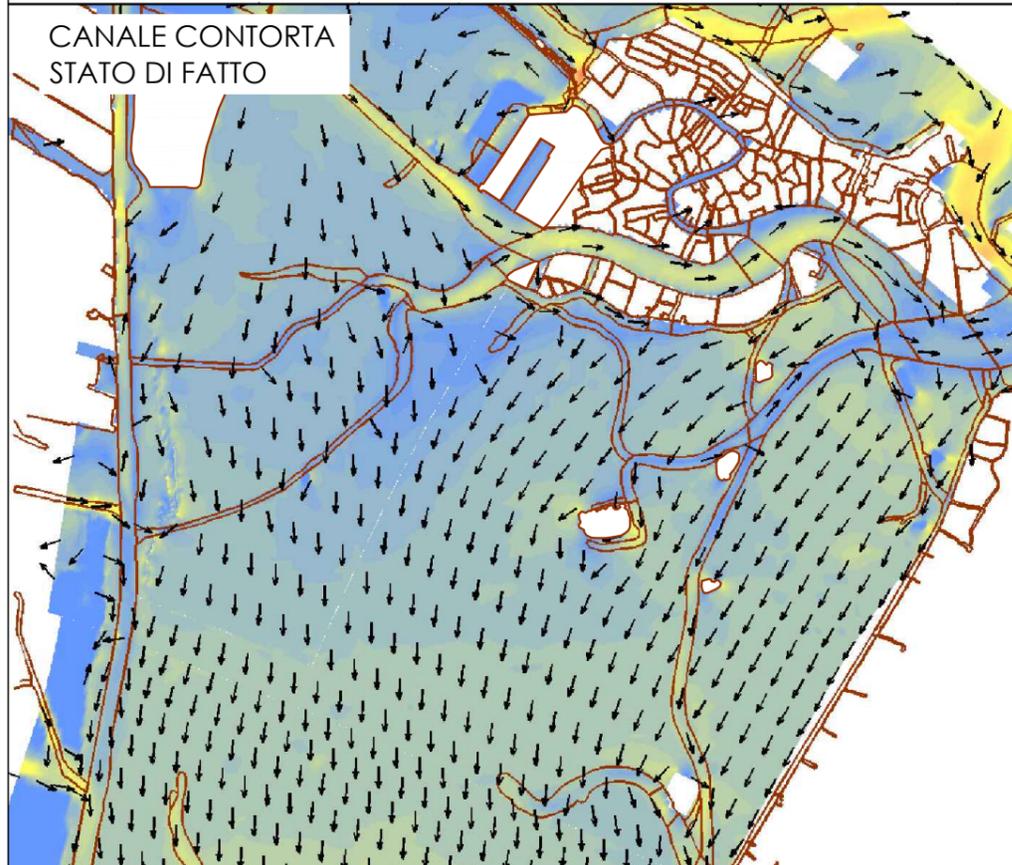

CANALE CONTORTA  
STATO DI PROGETTO

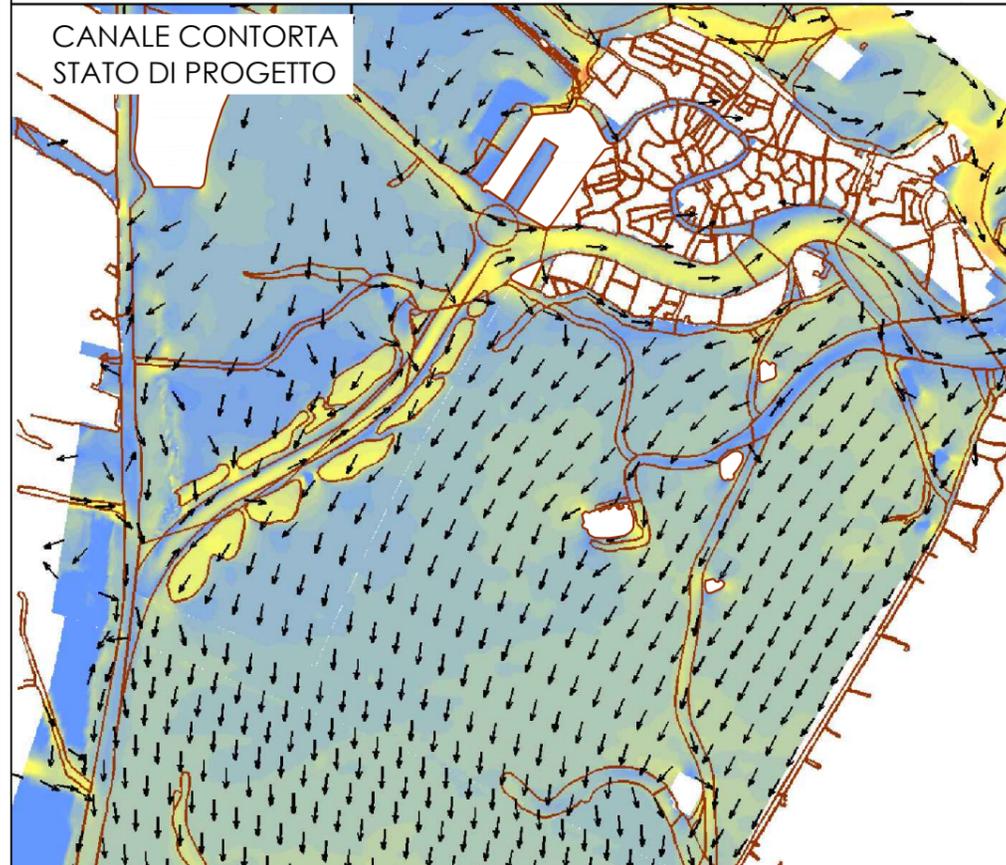

→ direzione della velocità

## MAREGGIATA DI GRECALE-BORA 4-5 FEBBRAIO 2015

|           | LIVELLI DI MAREA |           |           |
|-----------|------------------|-----------|-----------|
|           | ore 9:00         | ore 16:00 | ore 22:00 |
| LIDO      | 0,92             | 0,14      | 0,98      |
| MALAMOCCO | 0,95             | 0,17      | 1,01      |
| CHIOGGIA  | 1,03             | 0,24      | 1,12      |

|                            | ore 9:00 | ore 16:00 | ore 22:00 |
|----------------------------|----------|-----------|-----------|
| <b>VELOCITA' DEL VENTO</b> | 16,2     | 14,67     | 17,1      |
| <b>DIREZIONE DEL VENTO</b> | 30°      | 36°       | 38°       |