

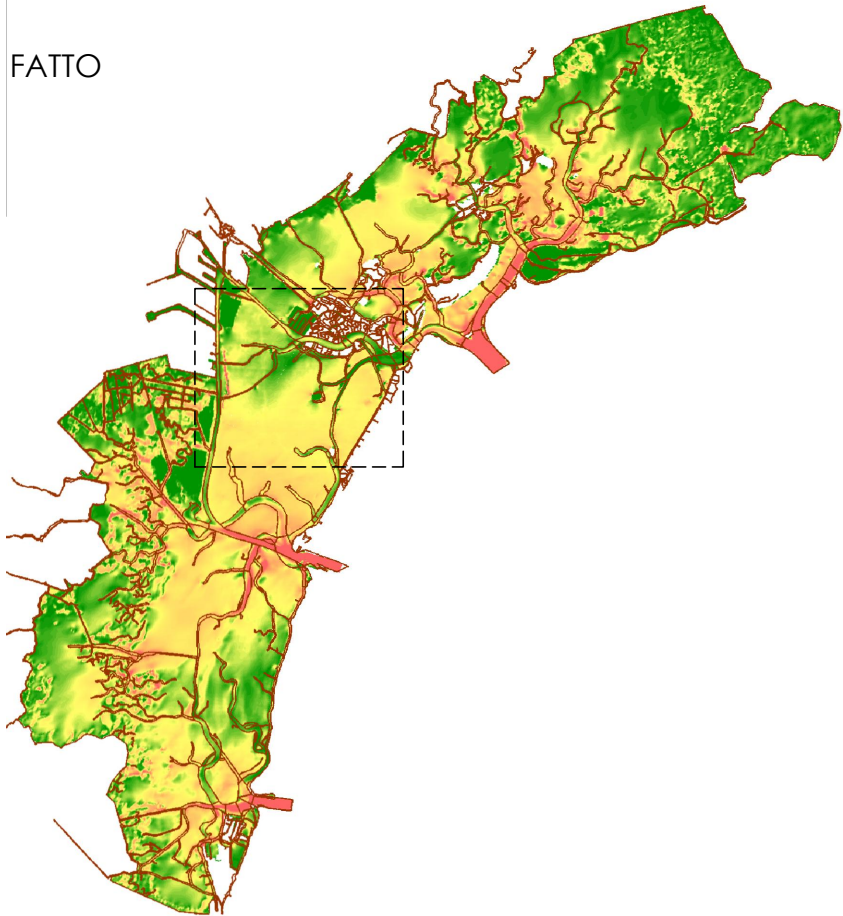


CASO 3 - MAREGGIATA DI GRECALE-BORA 4-5 FEBBRAIO 2015 - SFORZI TANGENZIALI AL FONDO - ISTANTE 2


LAGUNA
STATO DI FATTO

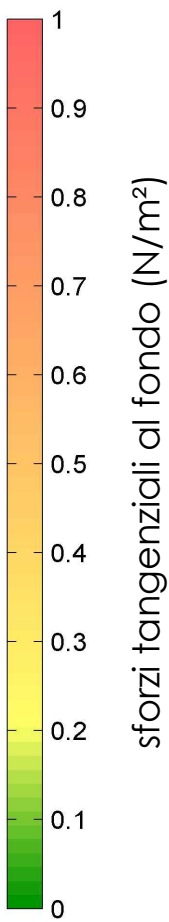


LAGUNA
STATO DI PROGETTO

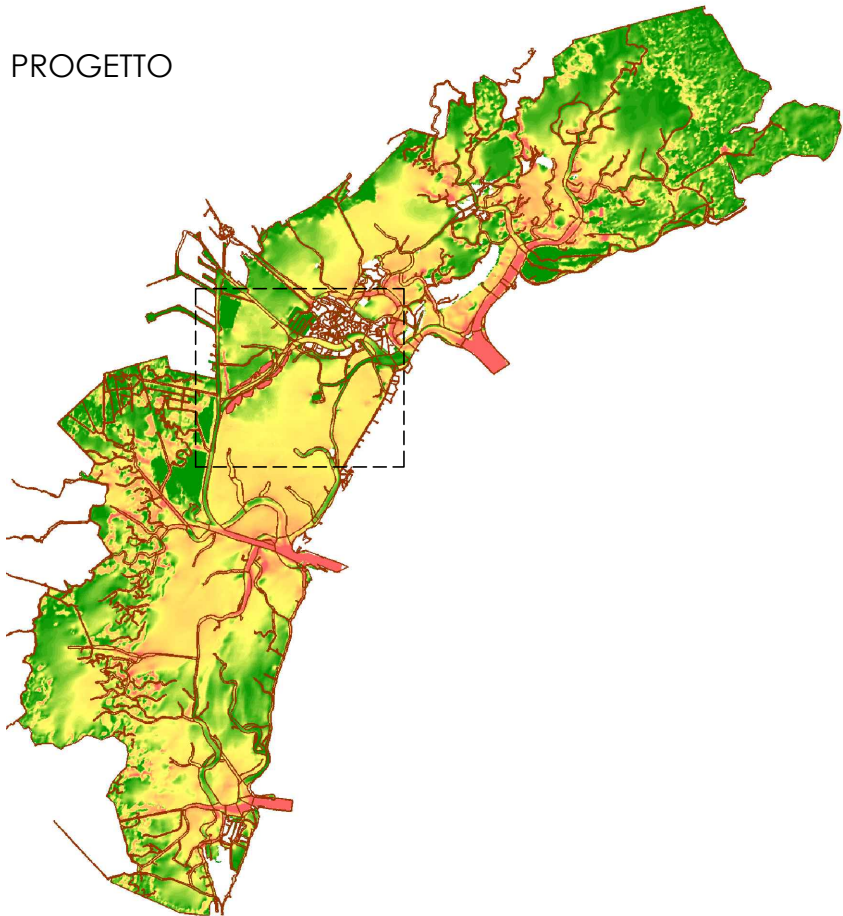

CANALE CONTORTA
STATO DI FATTO

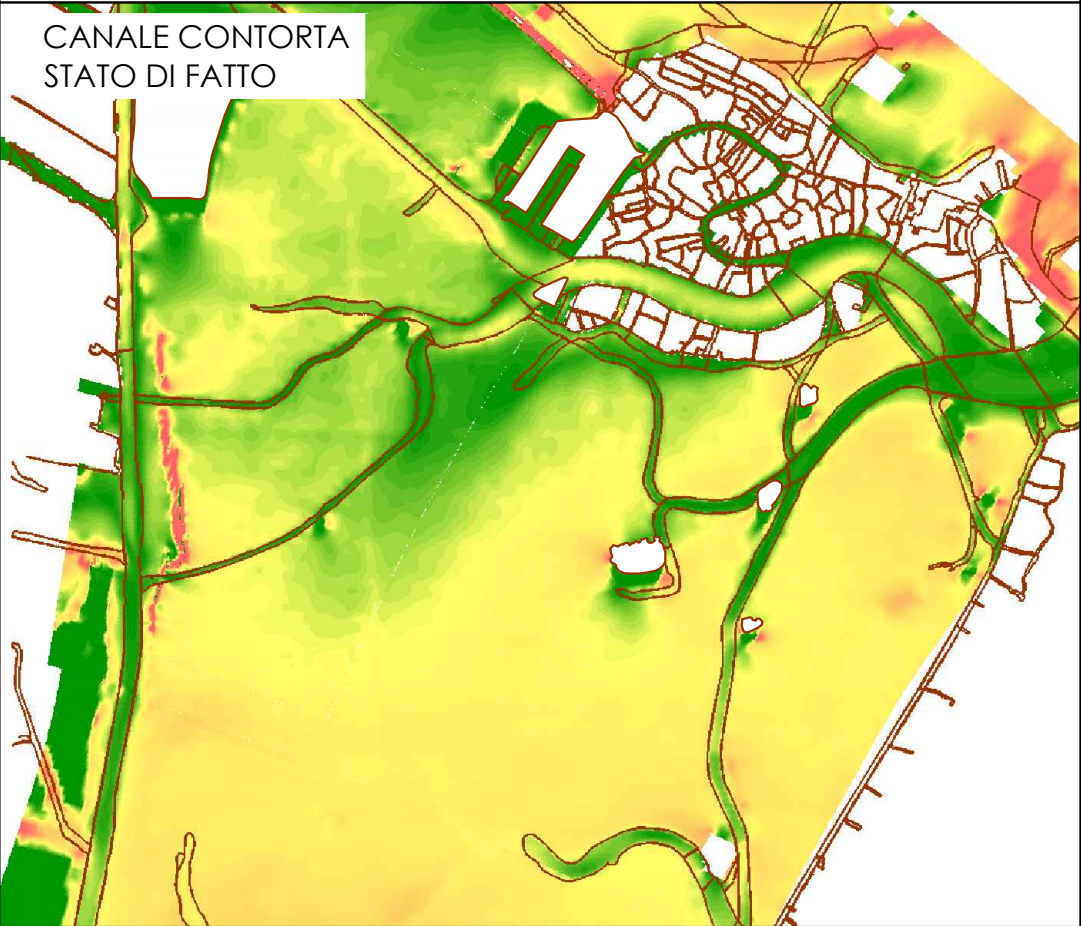

CANALE CONTORTA
STATO DI PROGETTO

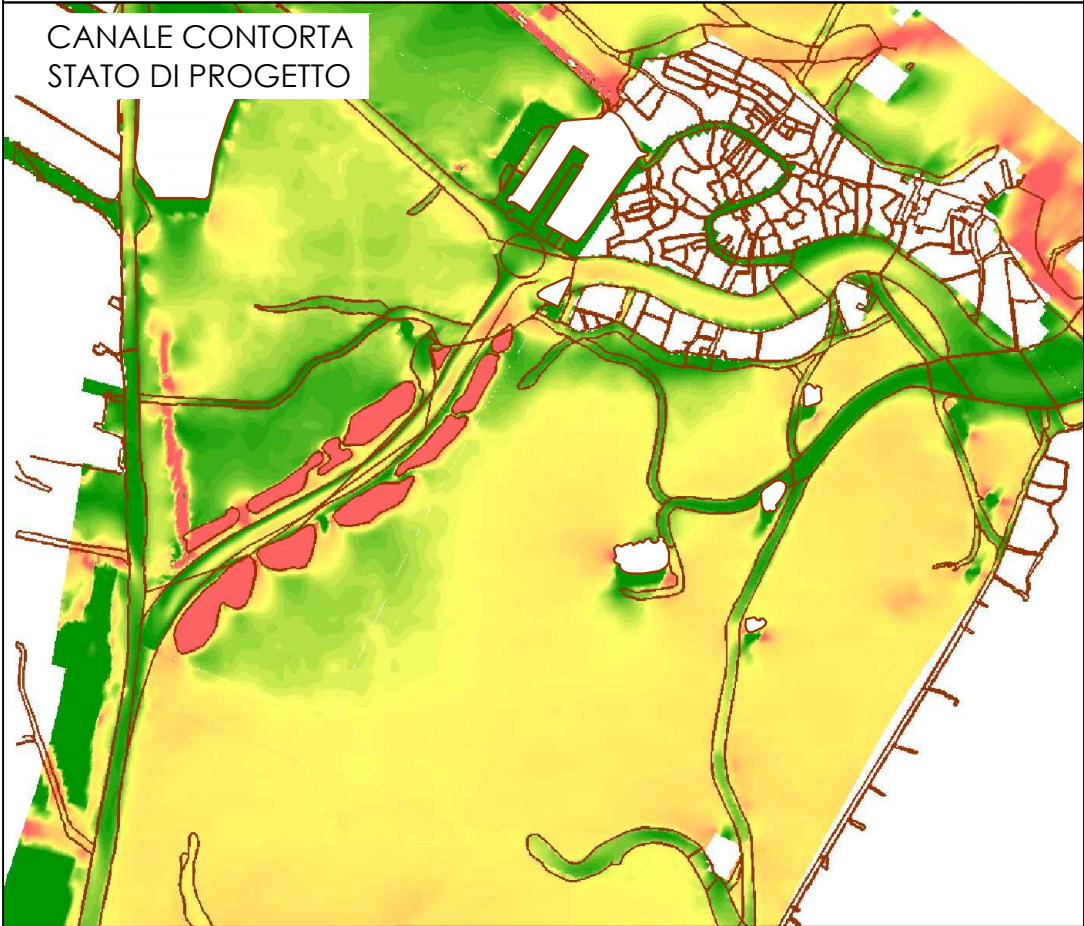

MAREGGIATA DI GRECALE-BORA 4-5 FEBBRAIO 2015

	LIVELLI DI MAREA		
	ore 9:00	ore 16:00	ore 22:00
LIDO	0,92	0,14	0,98
MALAMOCCO	0,95	0,17	1,01
CHIOGGIA	1,03	0,24	1,12

	ore 9:00	ore 16:00	ore 22:00
VELOCITA' DEL VENTO	16,2	14,67	17,1
DIREZIONE DEL VENTO	30°	36°	38°