

ELEVAZIONE DELLA SUPERFICIE LIBERA- CONFIGURAZIONE DI PROGETTO - NAVE A 6 kn - MAREA -0.50 m s.m.m.



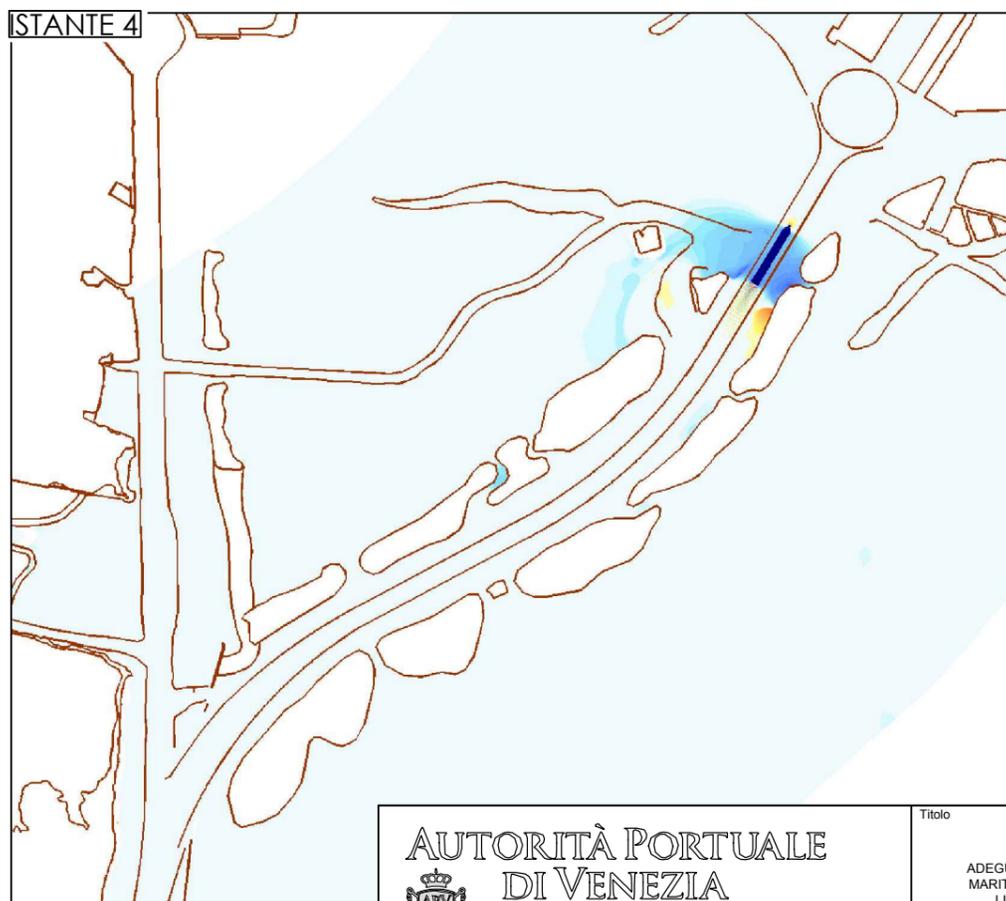


TABELLA DI RIEPILOGO
CONFIGURAZIONE DI PROGETTO
velocità della nave: 6 NODI
livello di marea: -0.50 m s.m.m.

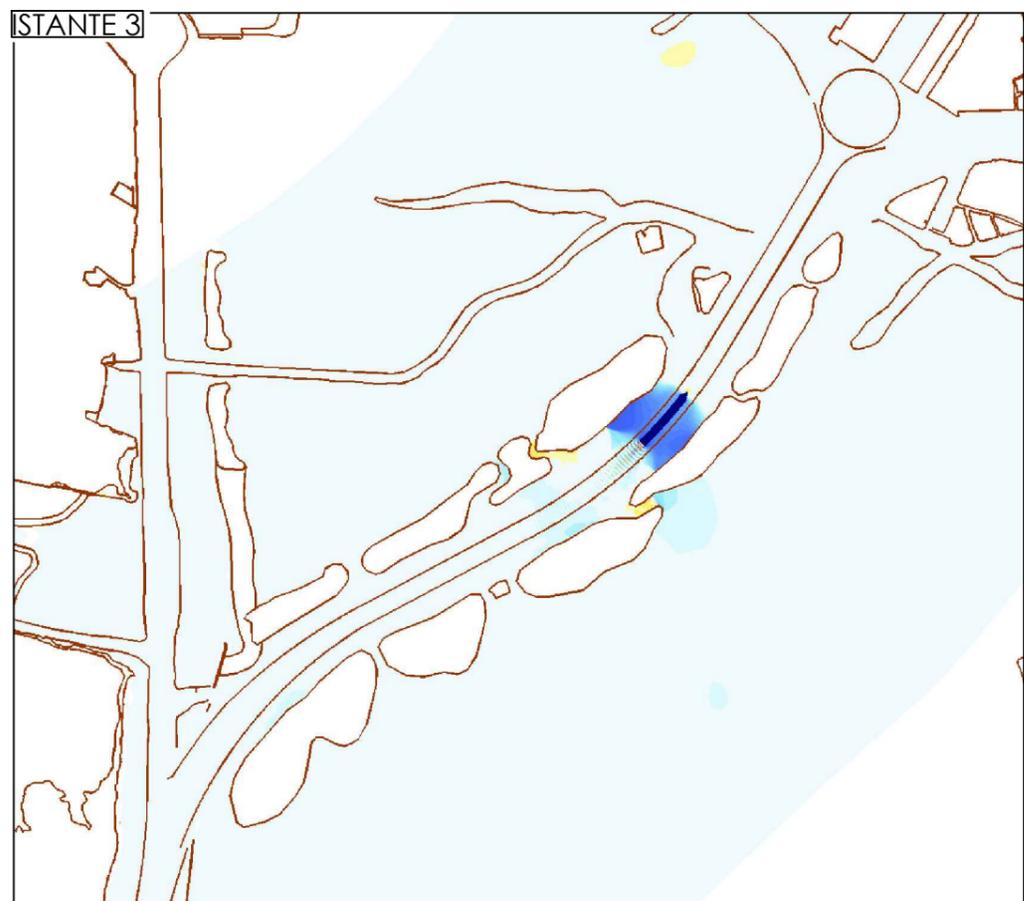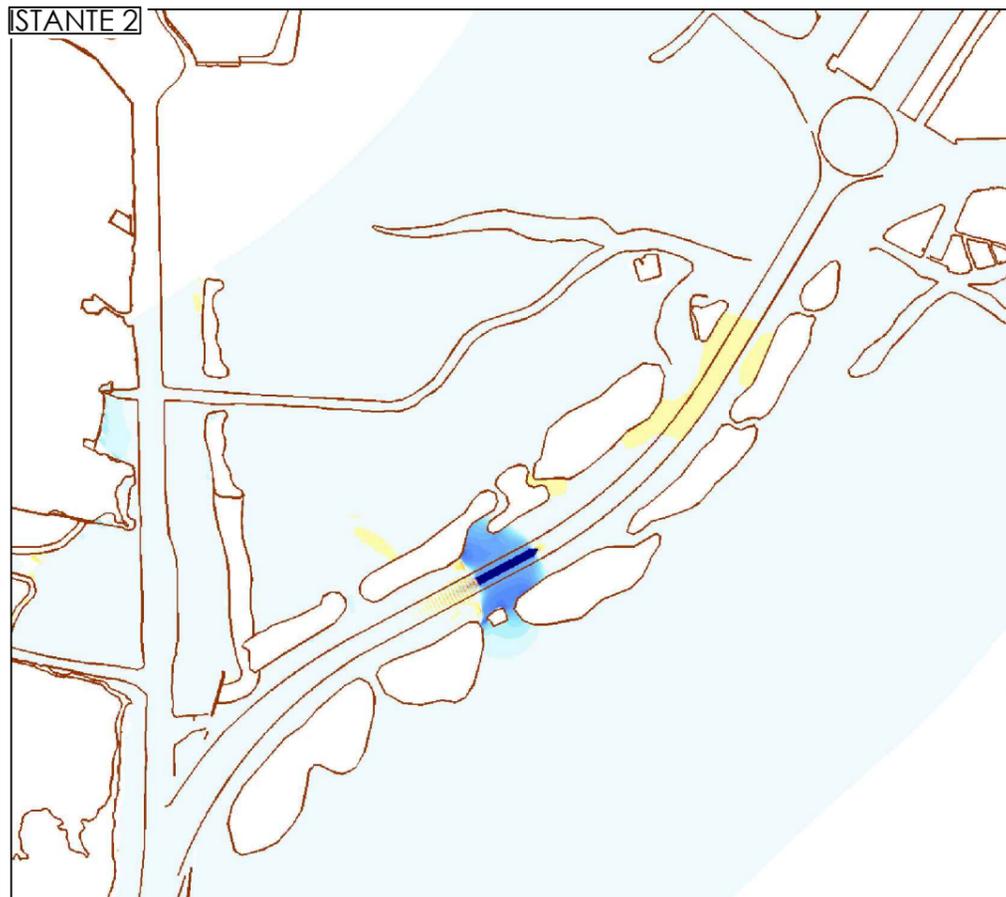