

ELEVAZIONE DELLA SUPERFICIE LIBERA- CONFIGURAZIONE DI EQUILIBRIO - NAVE A 6 kn - MAREA 0.00 m s.m.m.






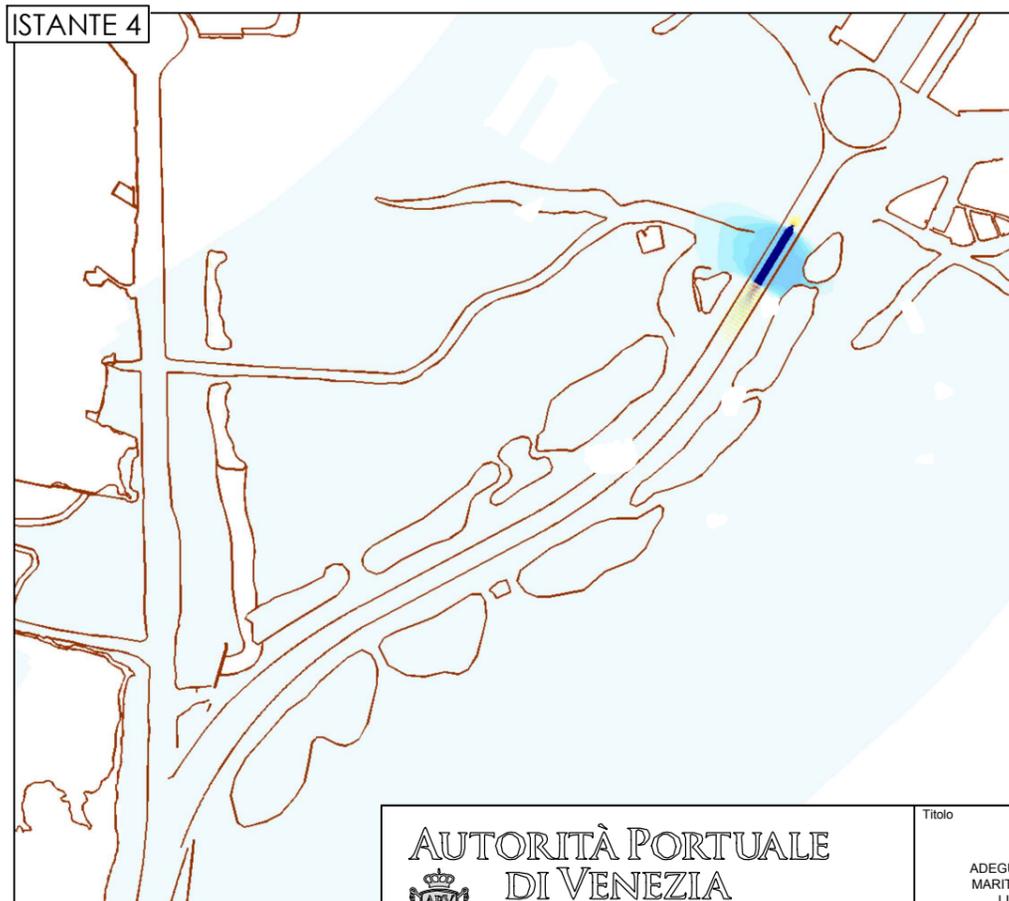


TABELLA DI RIEPILOGO
CONFIGURAZIONE DI EQUILIBRIO
velocità della nave: 6 NODI
livello di marea: 0.00 m s.m.m.

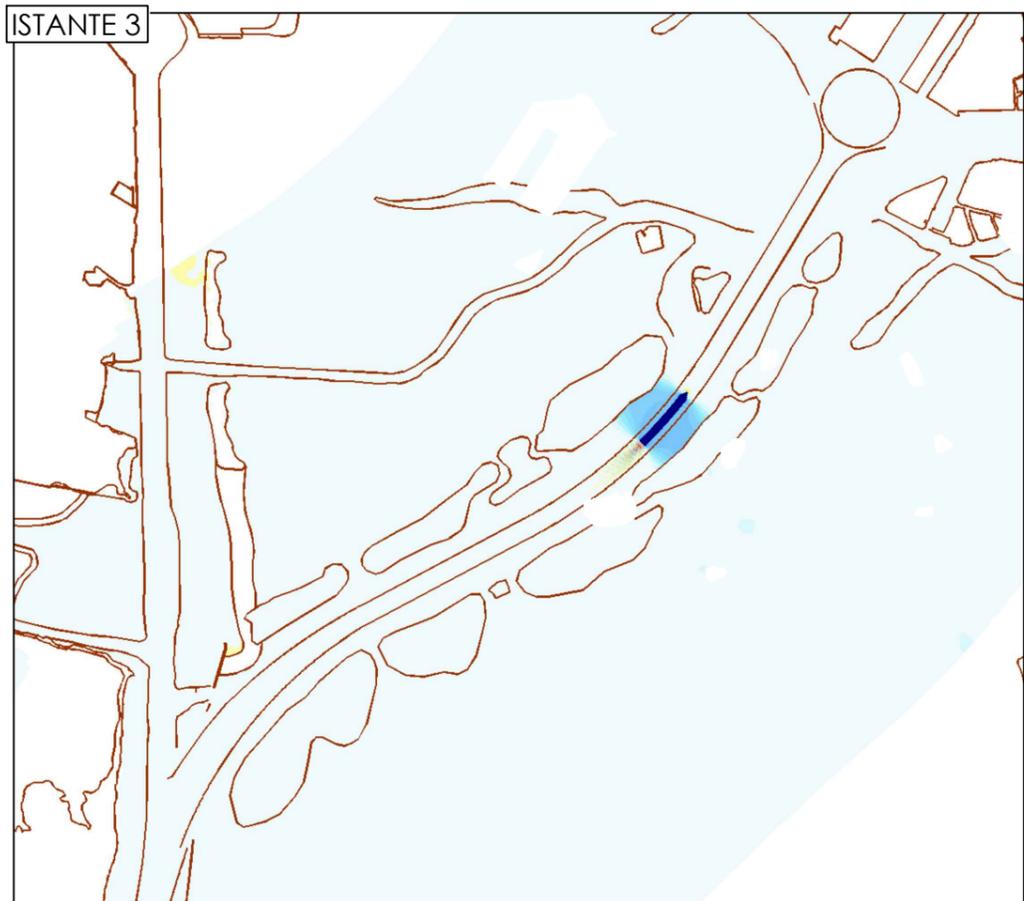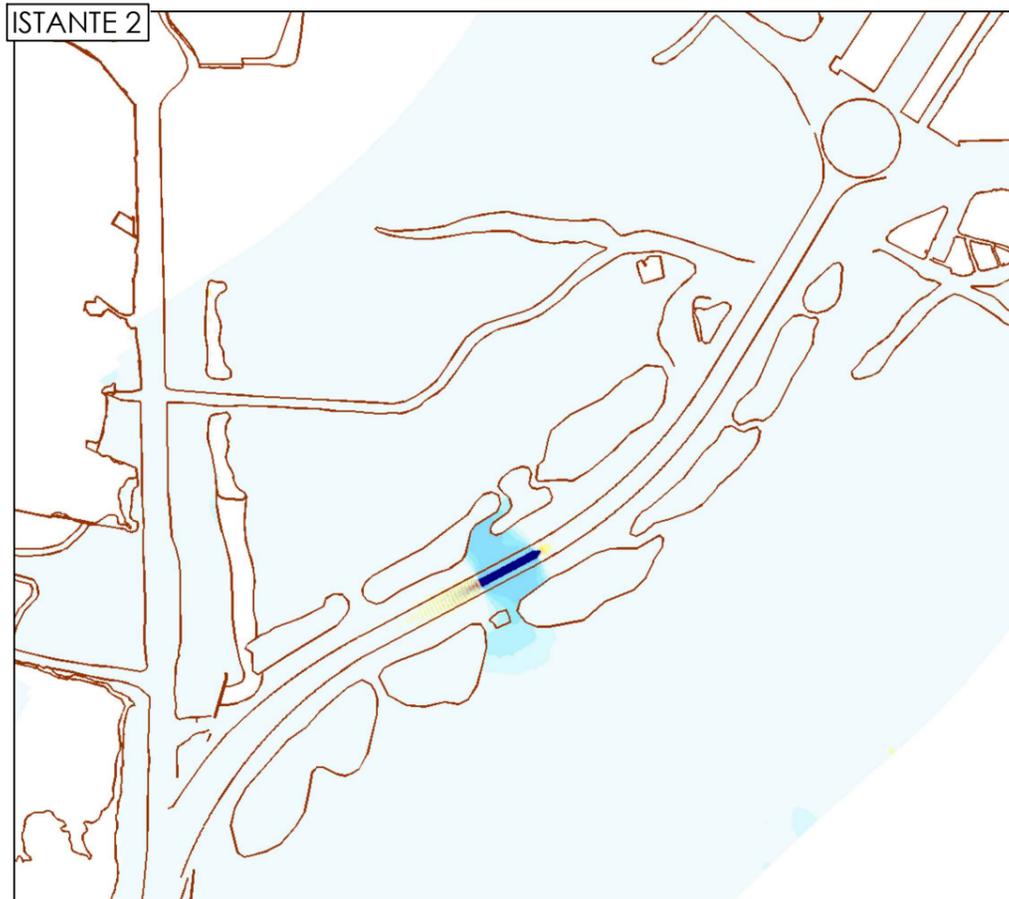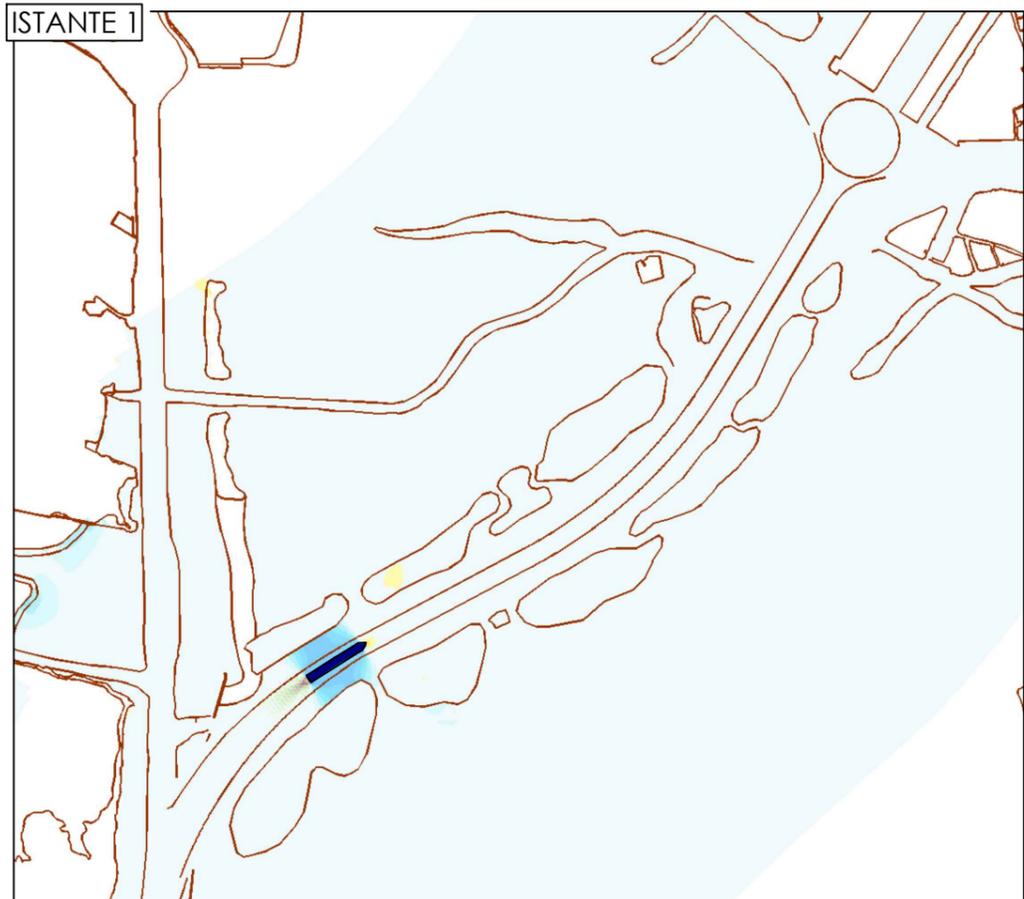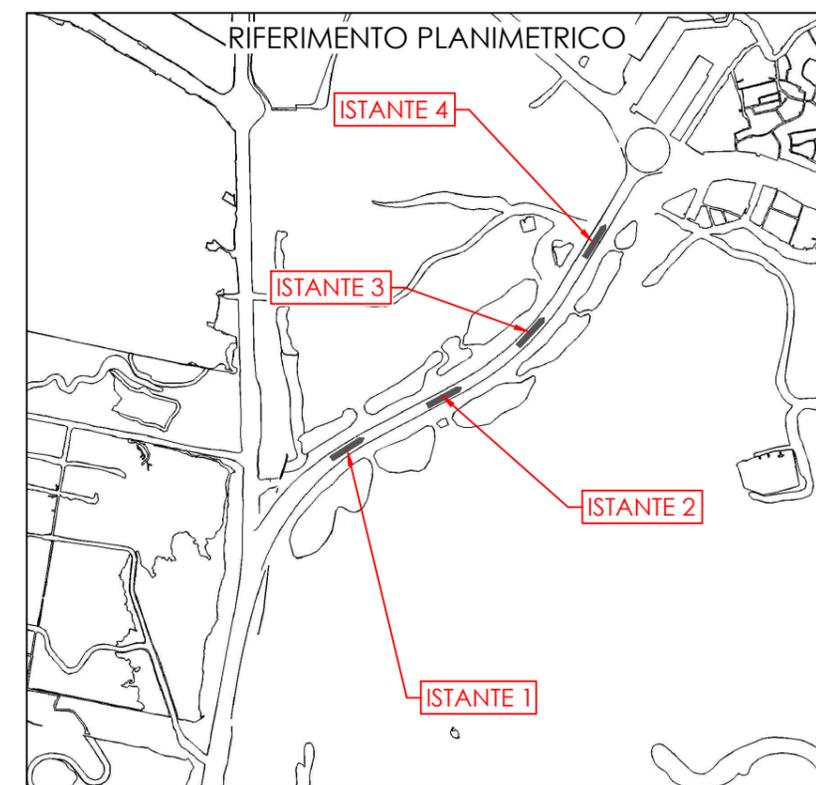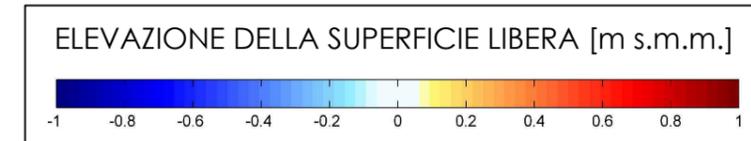

Titolo elaborato
MODELLO IDRODINAMICO DI TRANSITO DEI NATANTI - VELOCITA' 6 NODI - Equilibrio, marea 0.00 m s.m.m. - Livello della superficie libera

**AUTORITÀ PORTUALE
 DI VENEZIA**
 DIREZIONE TECNICA

Direttore Tecnico e Responsabile del Procedimento
 Ing. N. Torricella

Titolo
**ADEGUAMENTO VIA ACQUA DI ACCESSO ALLA STAZIONE
 MARITTIMA DI VENEZIA E RIQUALIFICAZIONE DELLE AREE
 LIMITROFE AL CANALE CONTORTA SANT'ANGELO**
 PROGETTO PRELIMINARE

Data revisioni:	Progettista o Disegnatore
0) _____	
1) _____	
2) _____	
3) 01/15 integrazioni MATTM	Codice APV 49.810-000
Scala	Codice elaborato 5.4.4.1