

ELEVAZIONE DELLA SUPERFICIE LIBERA- CONFIGURAZIONE DI PROGETTO - NAVE A 8 kn - MAREA 0.00 m s.m.m.






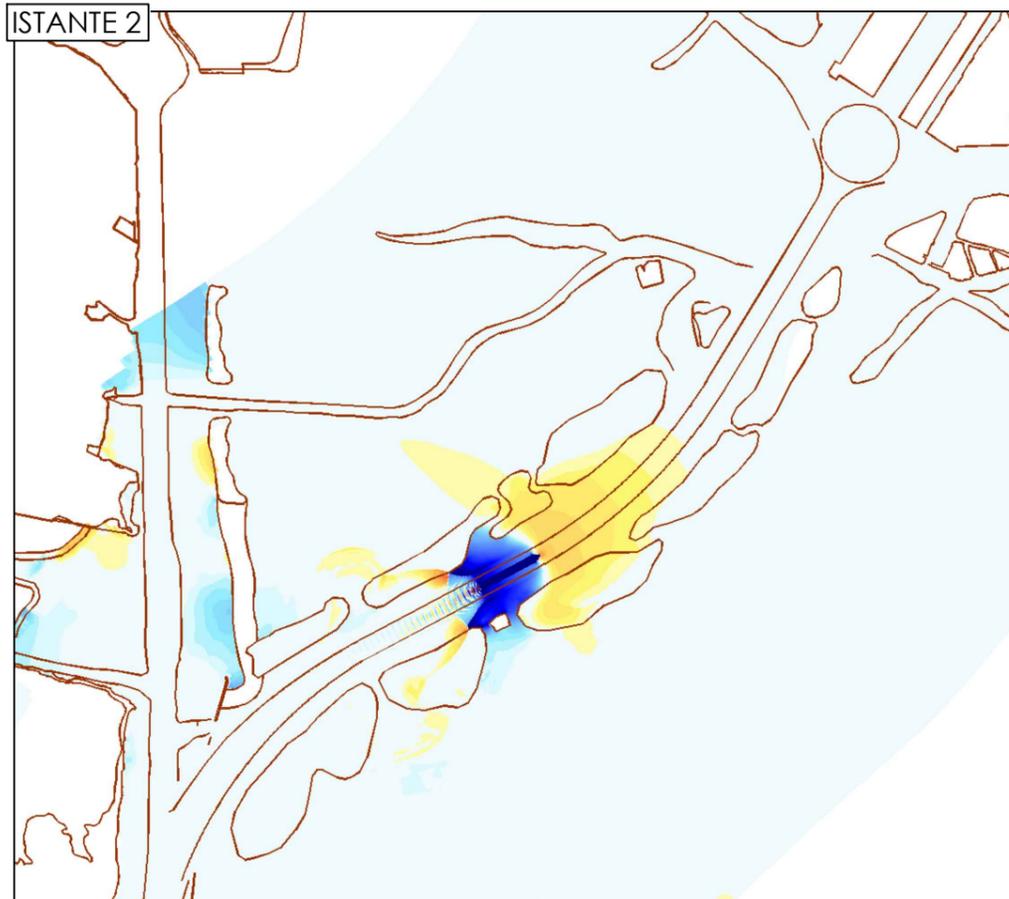


TABELLA DI RIEPILOGO
CONFIGURAZIONE DI PROGETTO
velocità della nave: 8 NODI
livello di marea: 0.00 m s.m.m.

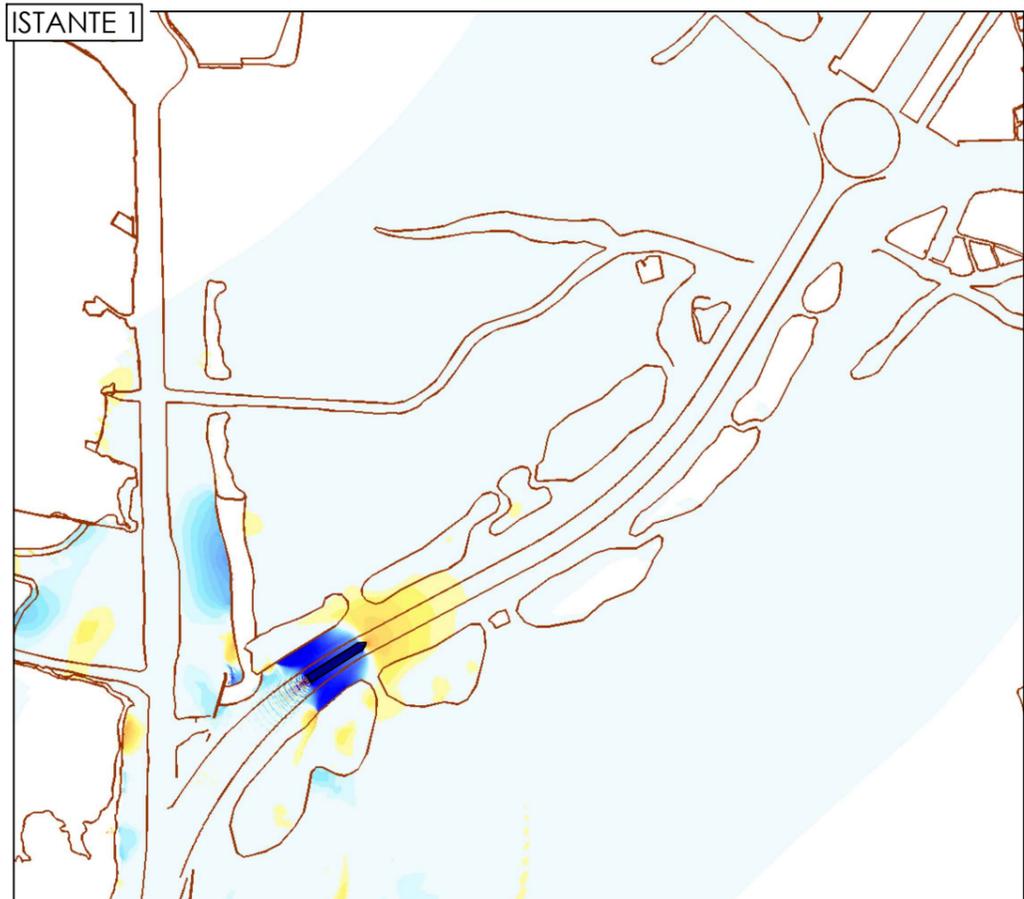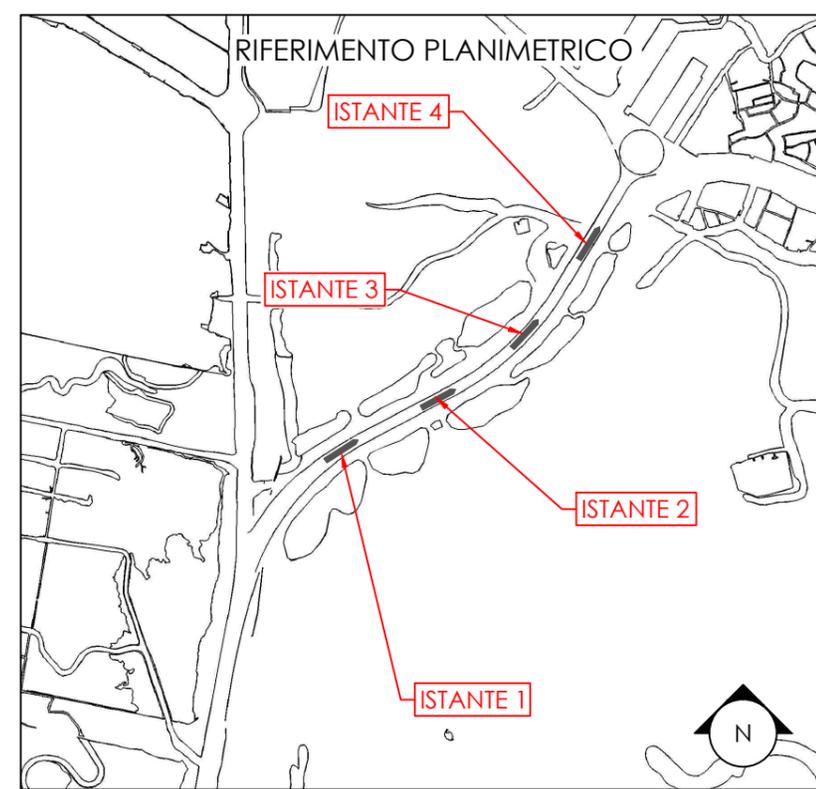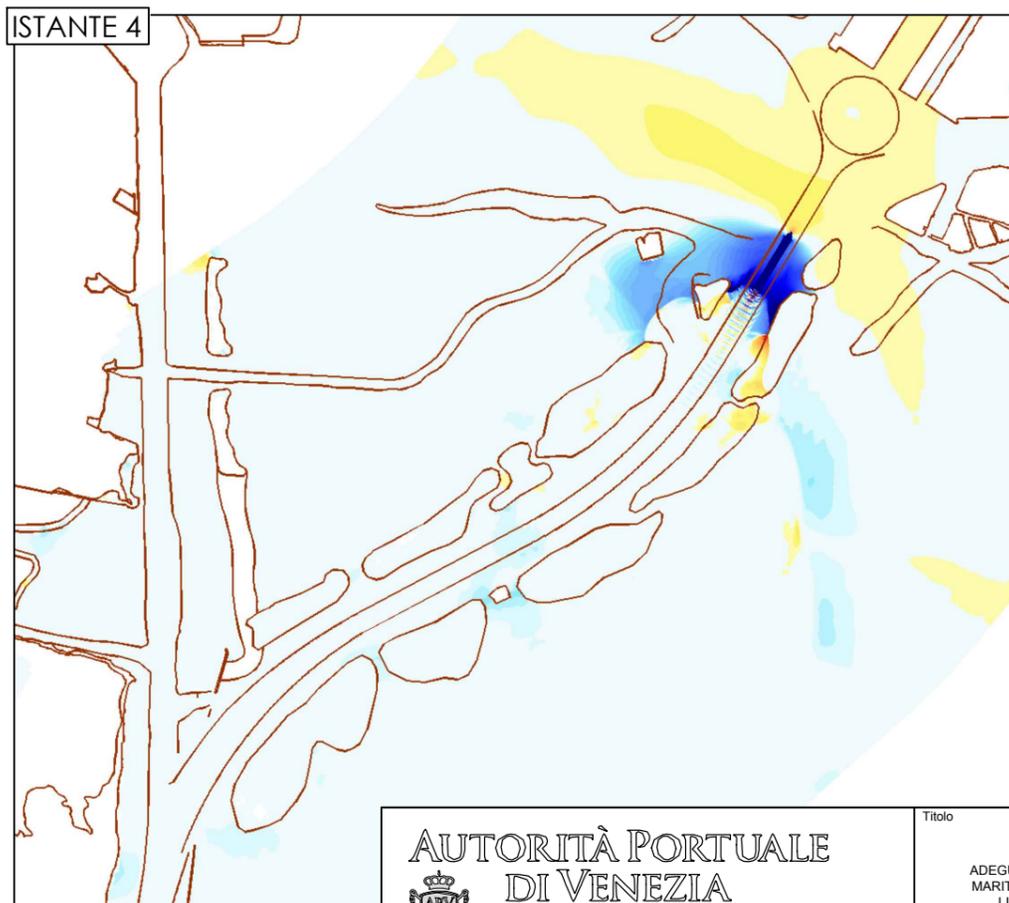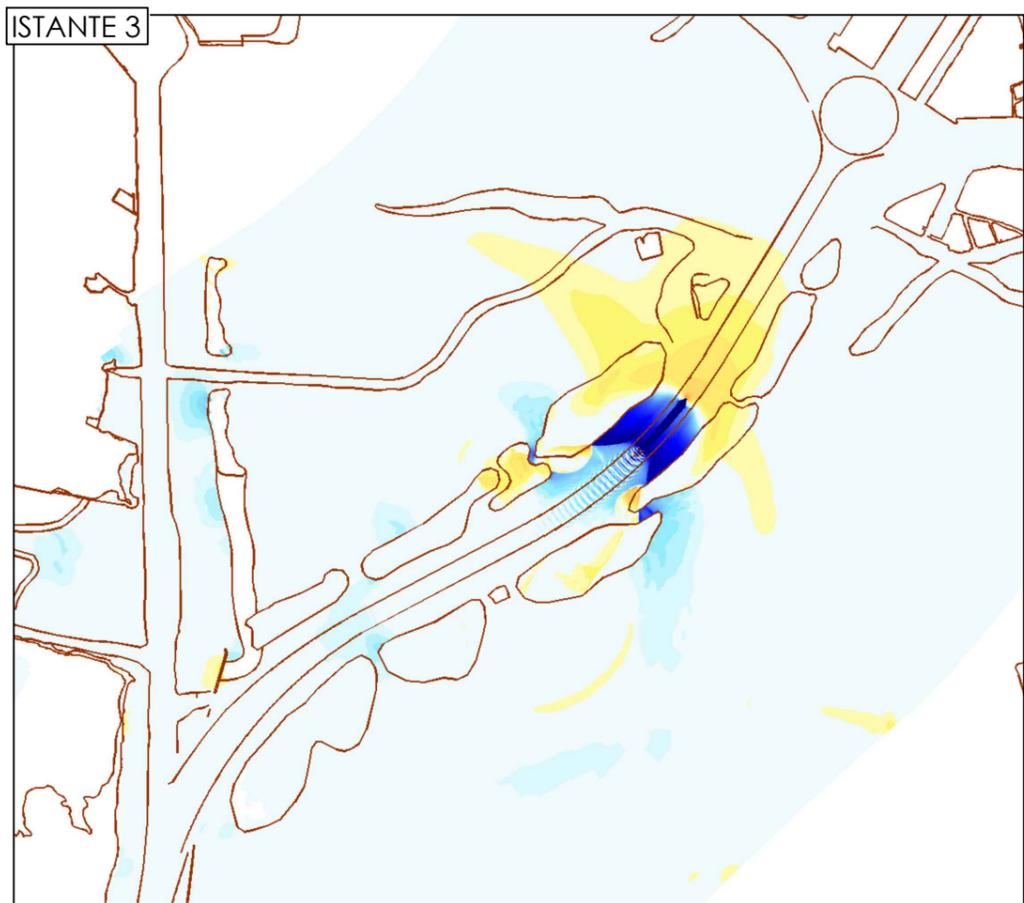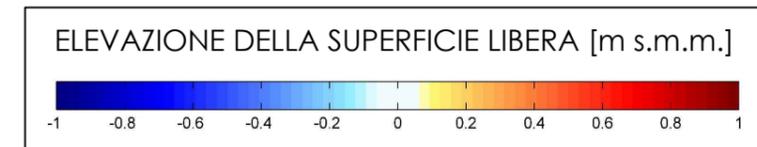

Titolo elaborato
MODELLO IDRODINAMICO DI TRANSITO DEI NATANTI - VELOCITA' 8 NODI - Progetto, marea 0.00 m s.m.m. - Livello della superficie libera

AUTORITÀ PORTUALE DI VENEZIA
 DIREZIONE TECNICA

Direttore Tecnico e Responsabile del Procedimento
 Ing. N. Torricella

Titolo
ADEGUAMENTO VIA ACQUEA DI ACCESSO ALLA STAZIONE MARITTIMA DI VENEZIA E RIQUALIFICAZIONE DELLE AREE LIMITROFE AL CANALE CONTORTA SANT'ANGELO
 PROGETTO PRELIMINARE

Data revisioni:	Progettista o Disegnatore
0) _____	
1) _____	
2) _____	
3) 01/15 integrazioni MATTM	Codice APV 49.810-000
Scala	Codice elaborato 5.5.1.1