



CONFIGURAZIONE DI EQUILIBRIO - CONFRONTO: NAVE A 6 NODI ÷ NAVE A 8 NODI - ALVEO CANALE

PUNTO 3 - ALVEO CANALE


ELEVAZIONE DI SUPERFICIE [m s.m.m.]

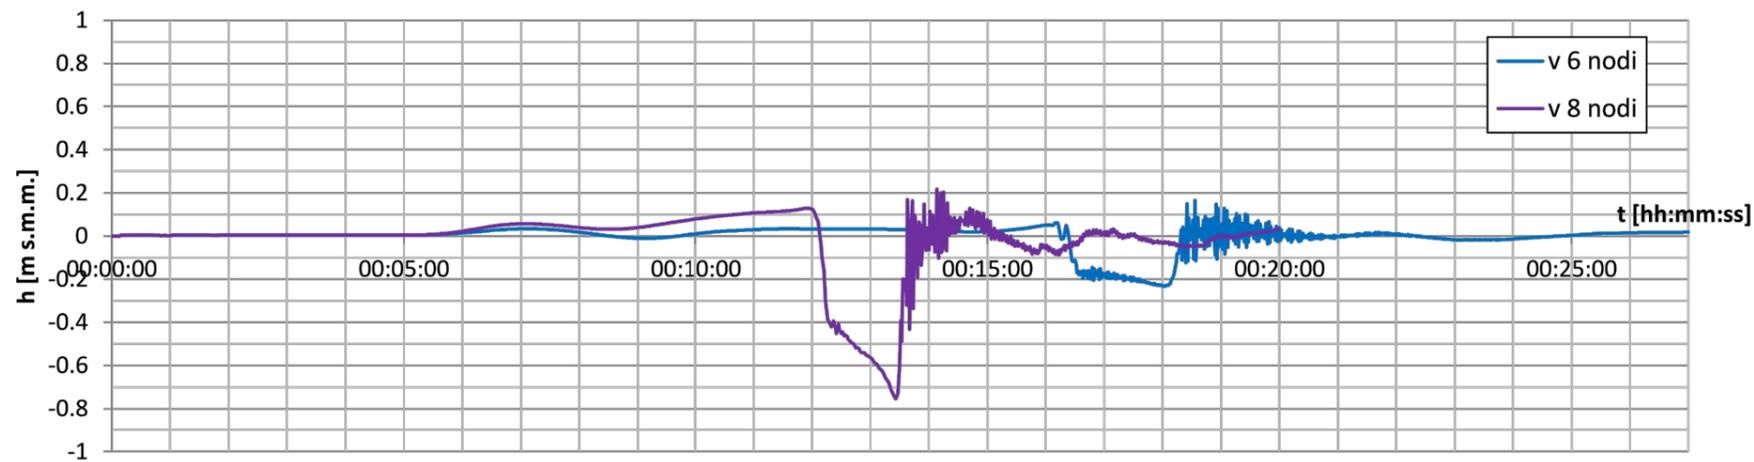

SFORZI TANGENZIALI AL FONDO [N/m²]

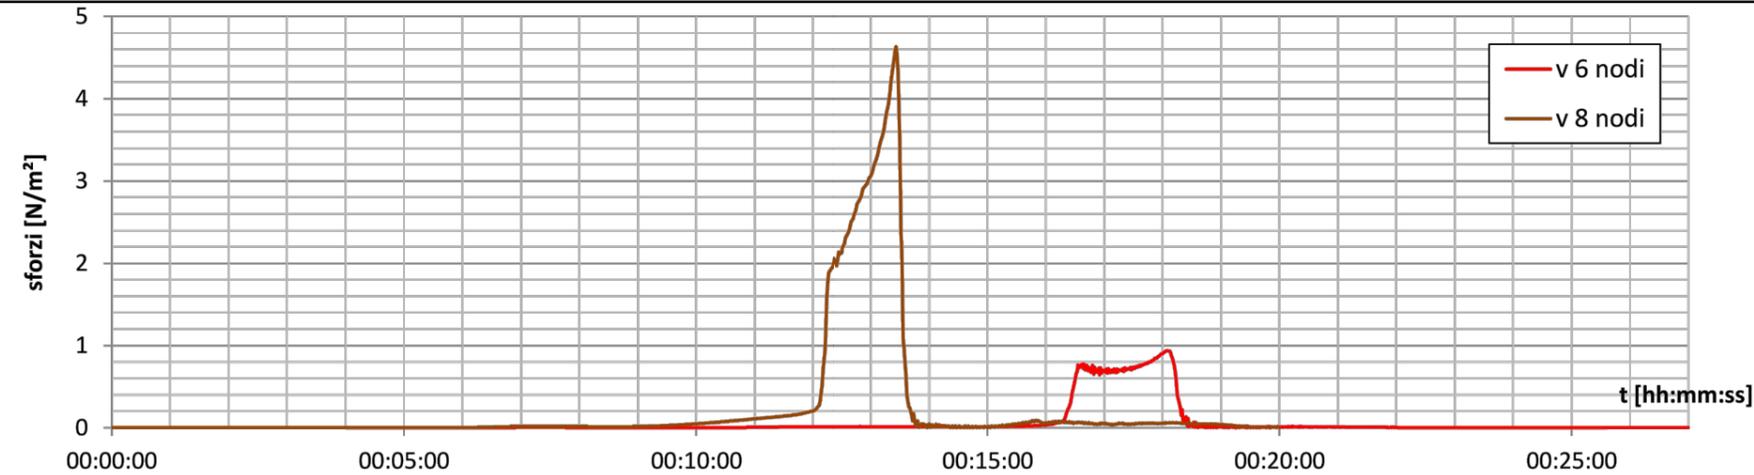

VELOCITA' [m/s]

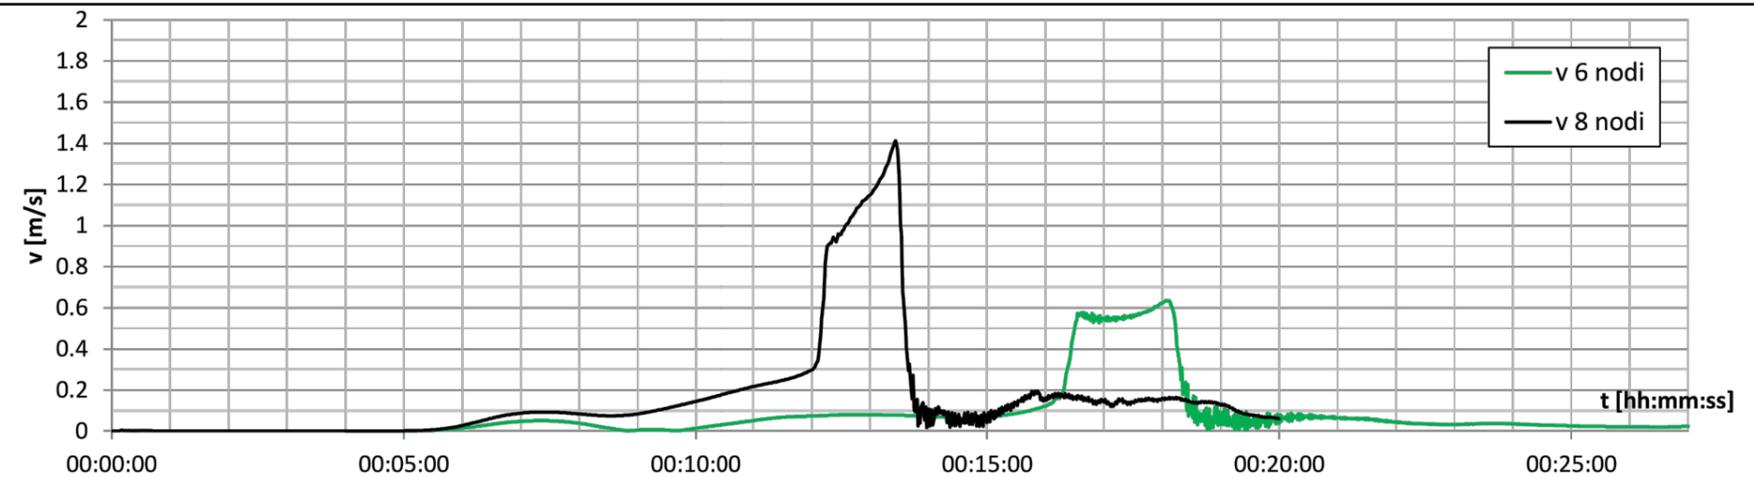

RIFERIMENTO PLANIMETRICO

