


Schema delle sezioni Repp 1:2000

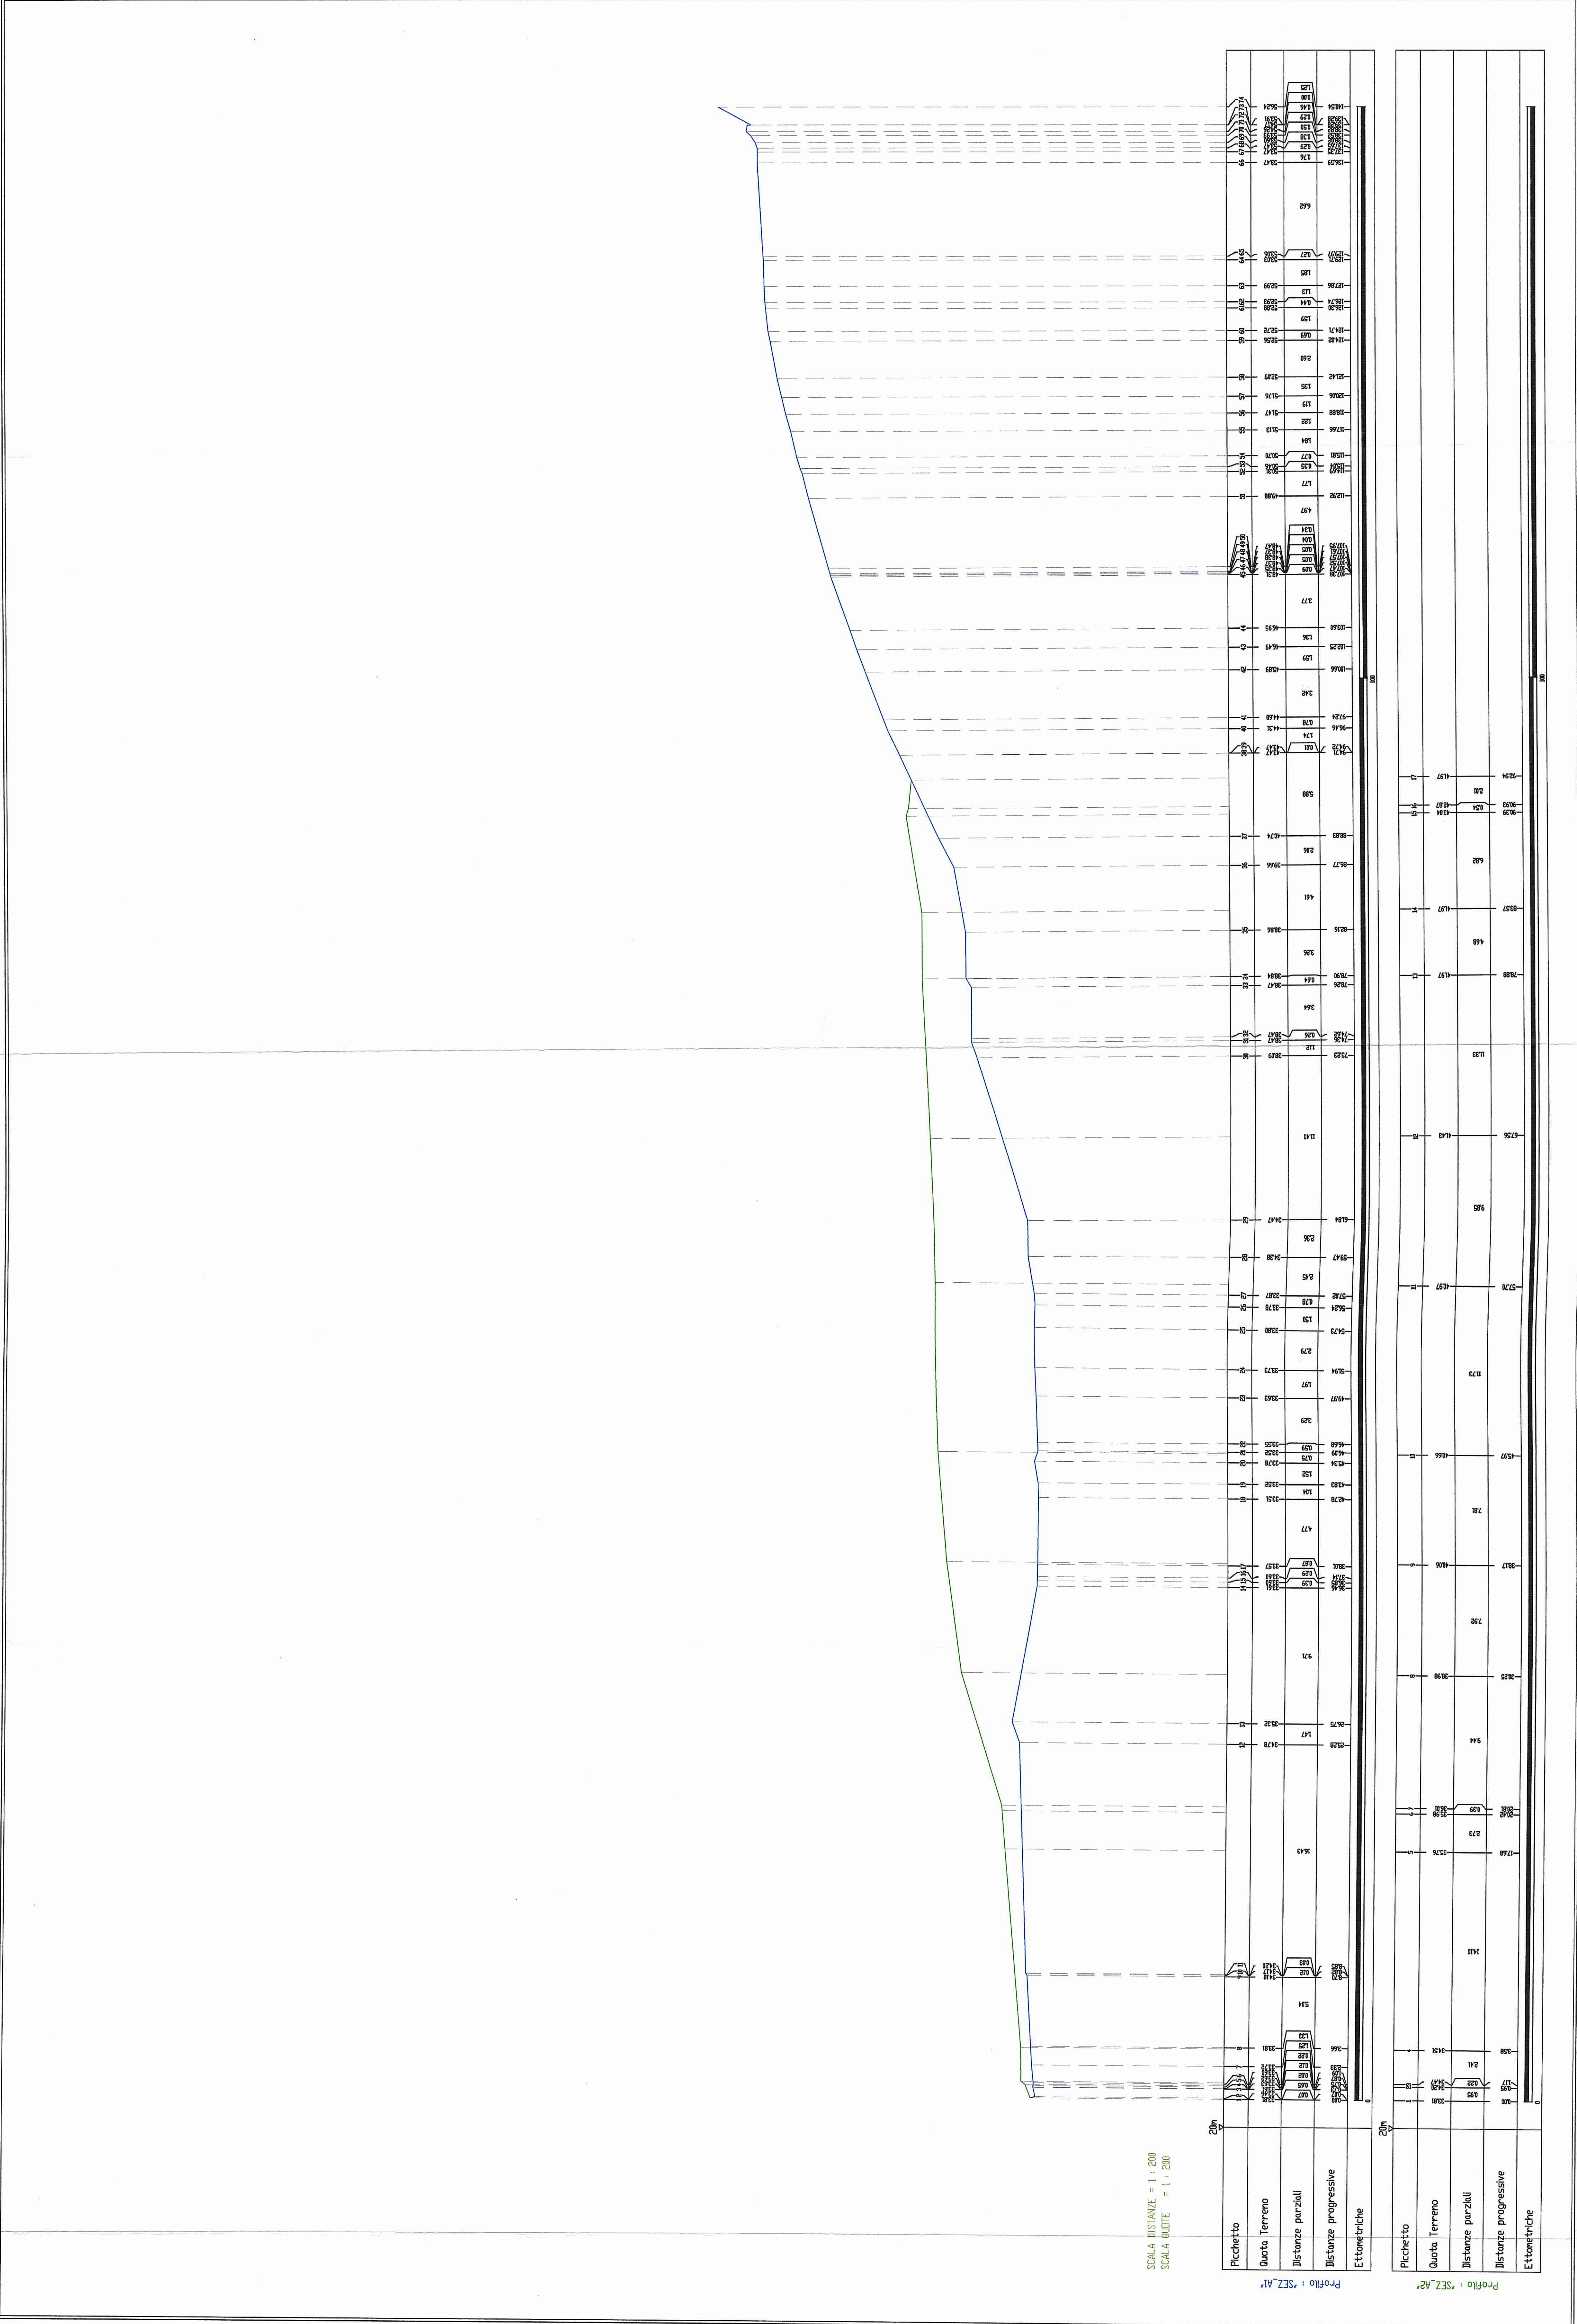

SCALA DISTANZE = 1 : 200
SCALA QUOTE = 1 : 200

Profilo : SEZ. A1
Profilo : SEZ. A2



ANAS SpA
Autoregola Centrali Programmazione Progettazione

**LAVORI DI COSTRUZIONE DELLA
S.S. 106 JONICA**

Variante esterna all'abitato di Marina di Gioiosa Jonica
fra i km 107+800 e km 110+550
compreso lo svincolo "Gioiosa Est"

PROPOSTA PROGETTUALE



**DESANCTIS
COSTRUZIONI**



TREVII

PROGETTISTA



STUDIO CRUPI
Servizi e Progetti srl
VIALE SUOR BRIGIDA FORTINO N°44
91016 Marina di Gioiosa Jonica (AG)
Tel. 0924/840099
E-MAIL: STUDIOCRUPI@STUDIOCRUPI.IT



Ing. *[Signature]*
C.C.P. 4003/097-A del 06/02/2015

Sito di deposito dei materiali provenienti dagli scavi
delle gallerie - Comune di Roccella Jonica
Foglio 31 Particella 43

**SEZIONI
A1 / A2**



ANASSA

PROVA

REVISIONE	INIZIA	DATA	REV.	DESCRIZIONE
APPROVAZIONE		Aprile/2014	A	
		SCALA: 1:200		

CGI - TV - 014 - EG