


Schema delle sezioni Rapp. 1:2000




SCALA DISTANZE = 1 : 200  
SCALA QUOTE = 1 : 200

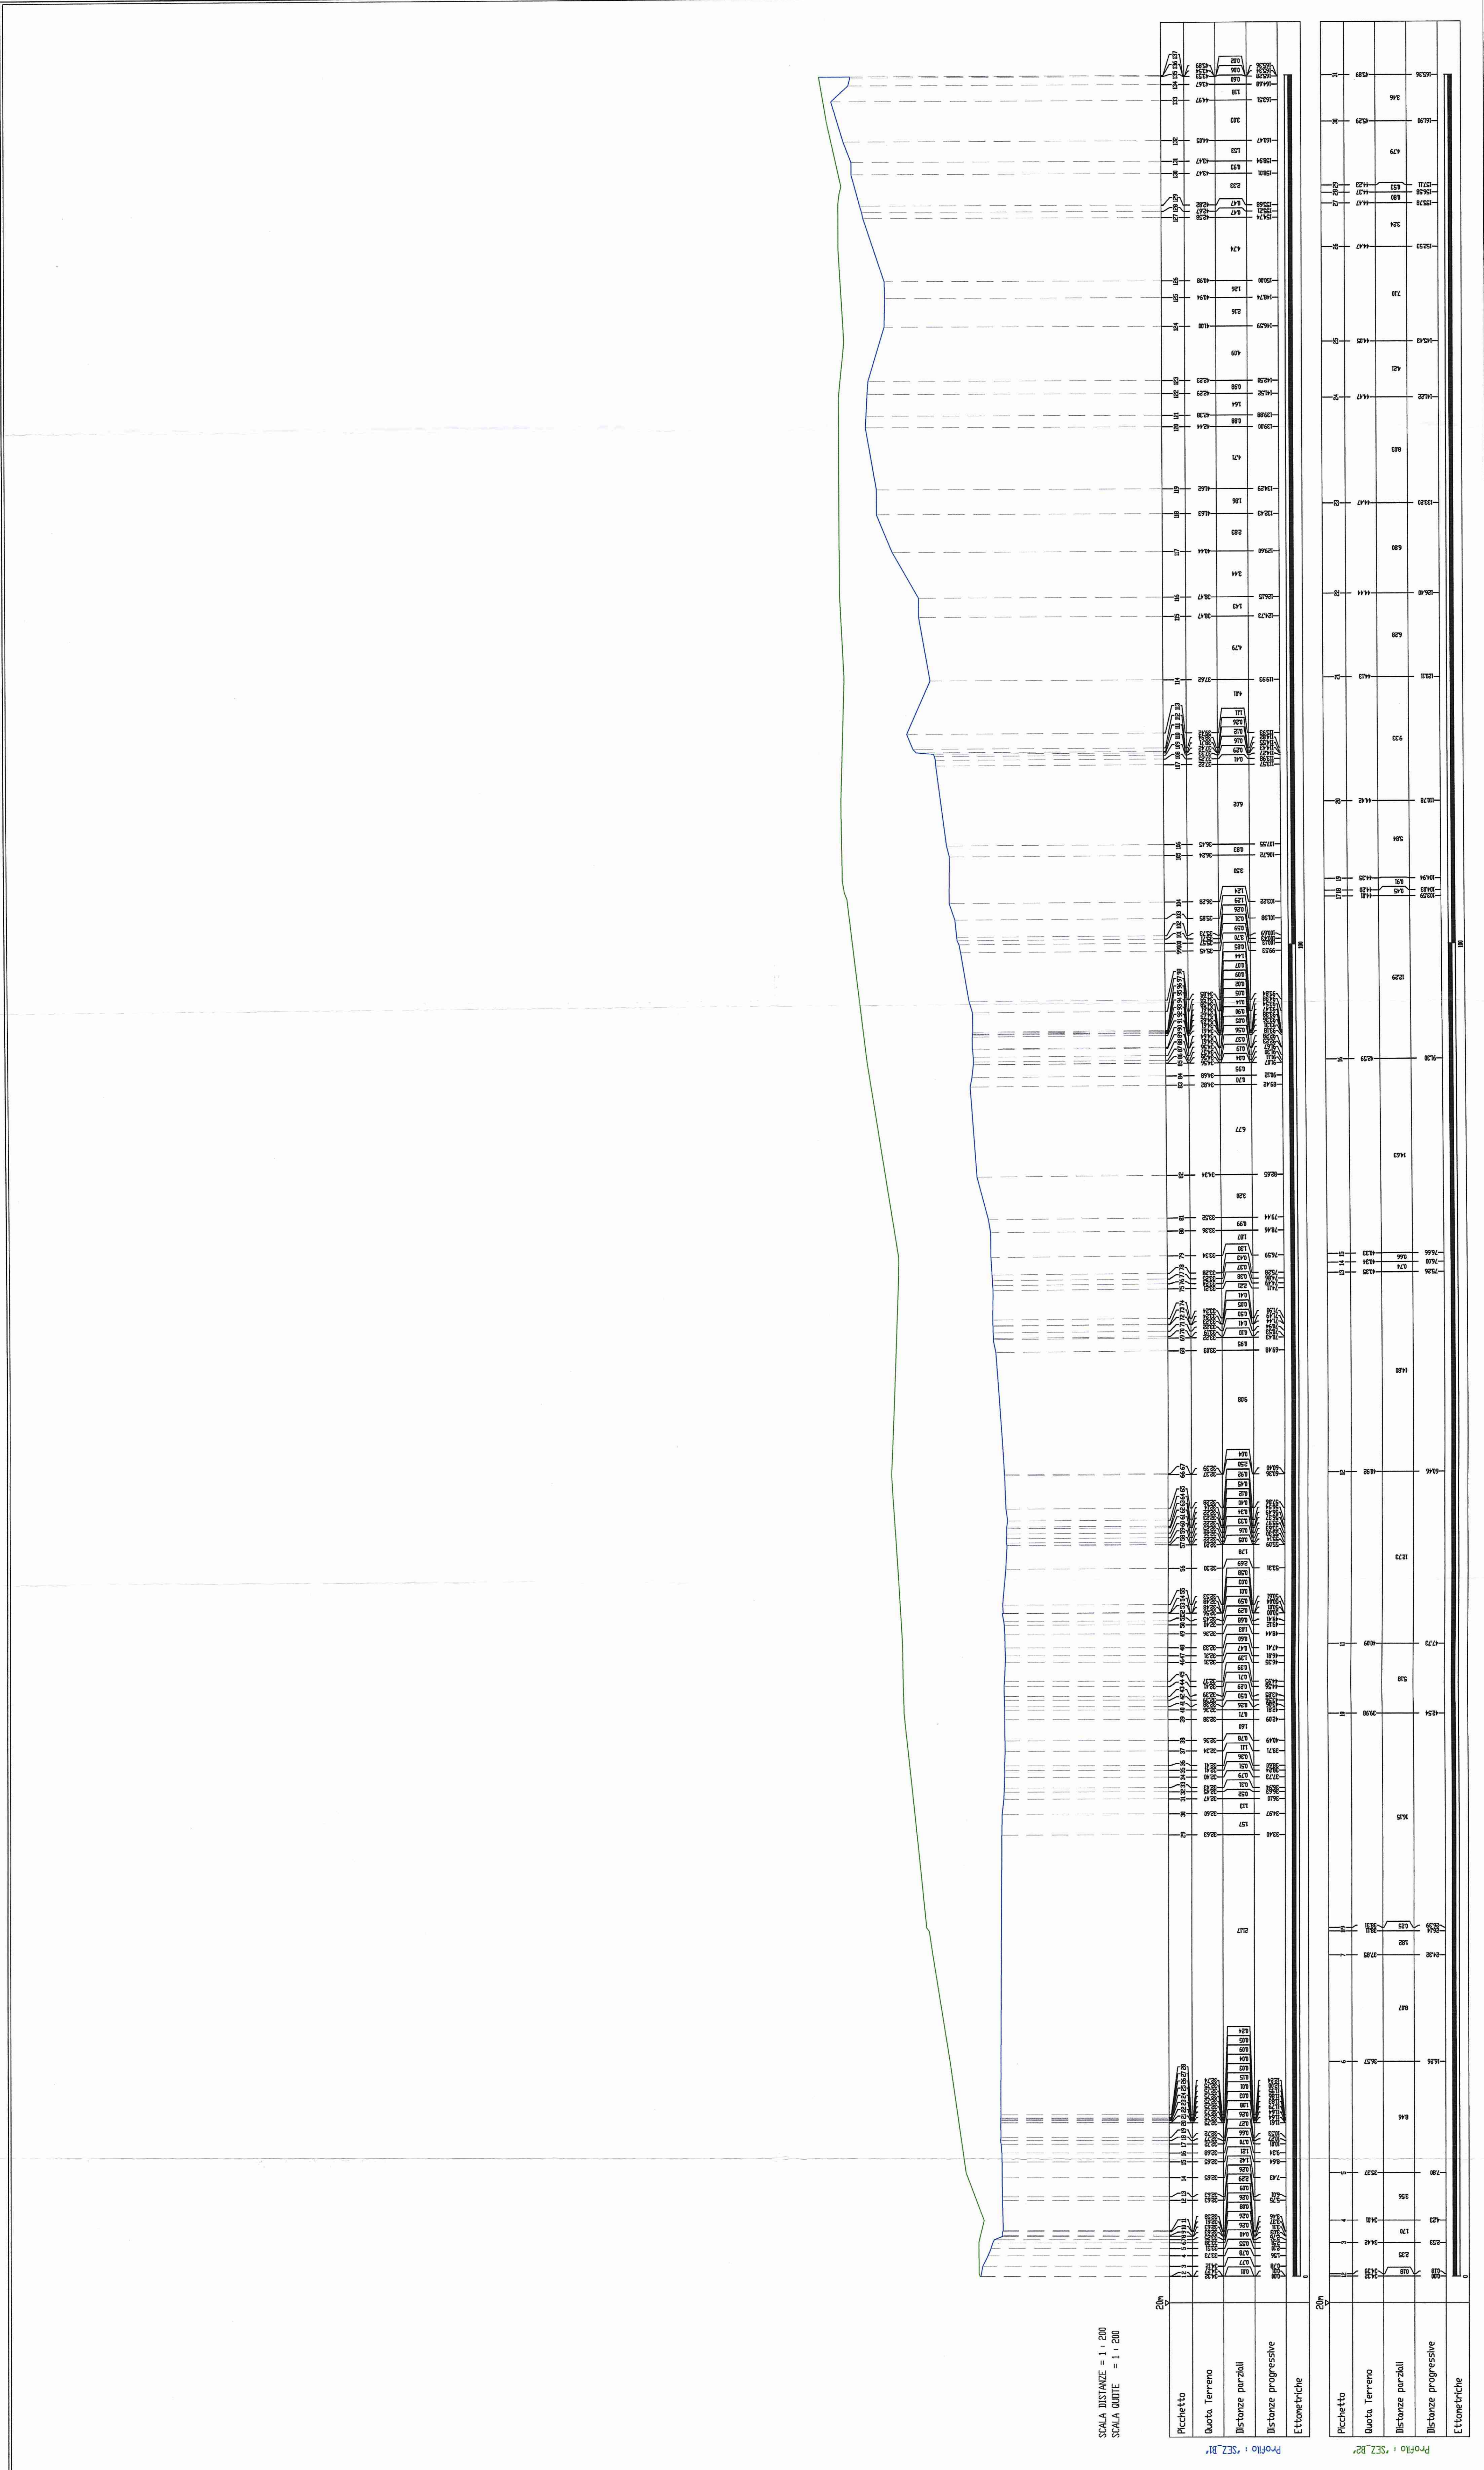


LAVORI DI COSTRUZIONE DELLA  
S.S. 106 JONICA  
Variante esterna all'abitato di Marina di Gioiosa Jonica  
fra i km 107+800 e km 110+550  
compreso lo svincolo "Gioiosa Est"

PROPOSTA PROGETTUALE

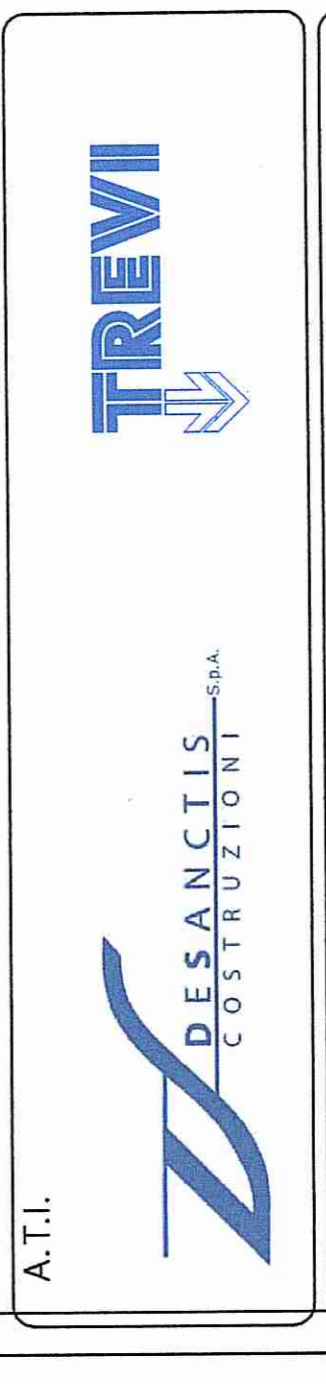

PROGETTISTA  
STUDIO CRUPI  
VIALE SOR BIRAPPA, PISTORNO N°14  
89036 MARINELLA-GIOIOSA JONICA (RC)  
TEL. 0965/91521-91522-91523  
E-MAIL: studiocrupi@studioscrupi.it

Sito di deposito dei materiali provenienti dagli scavi  
delle gallerie - Comune di Roccella Jonica  
Foglio 31 Particella 43

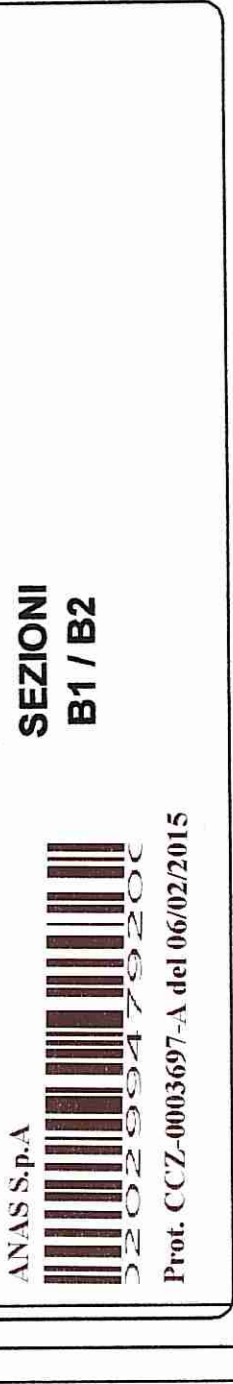

PROG. AUT. 015-EC	DATA Aprile/2014	SCALE 1:500
CZ	INDICAZIONE	PROVAZIONE
PROG. AUT. 015-EC	DATA Aprile/2014	SCALE 1:500