


Schema delle sezioni Rapp. 1:2000




LAVORI DI COSTRUZIONE DELLA  
S.S. 106 JONICA  
Variante esterna all'abitato di Marina di Gioiosa Jonica  
fra i km 107+800 e km 110+550  
compreso lo svincolo "Gioiosa Est"

PROPOSTA PROGETTUALE

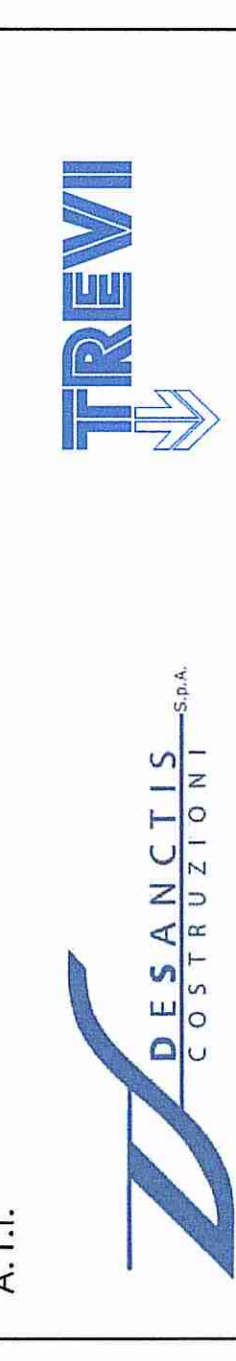


PROGETTISTA  
STUDIO CRUPI  
Viale S. Maria Goretti, 107/A  
95013 Gioiosa Jonica (RC)  
Tel. 0965/860000  
www.studiostudiocrupi.it

Sito di deposito dei materiali provenienti dagli scavi  
delle gallerie - Comune di Roccella Jonica  
Foglio 31 Particella 43

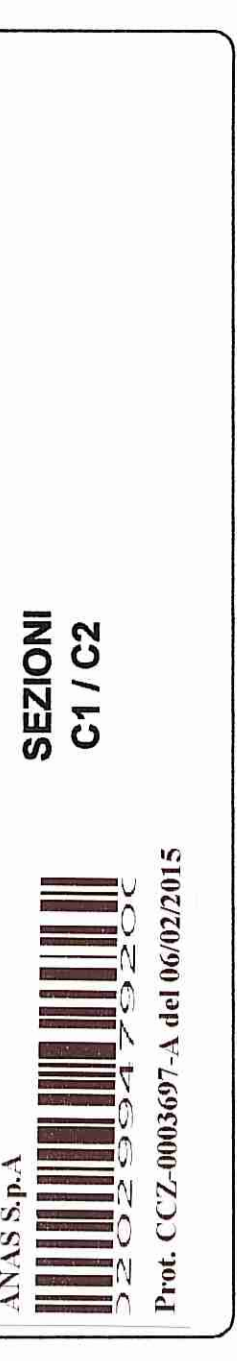

PROGETTO	DATA	SCALE	PROVA
CZ	TV	016	EG
PRONT.	0001607/A	del 06/02/2015	

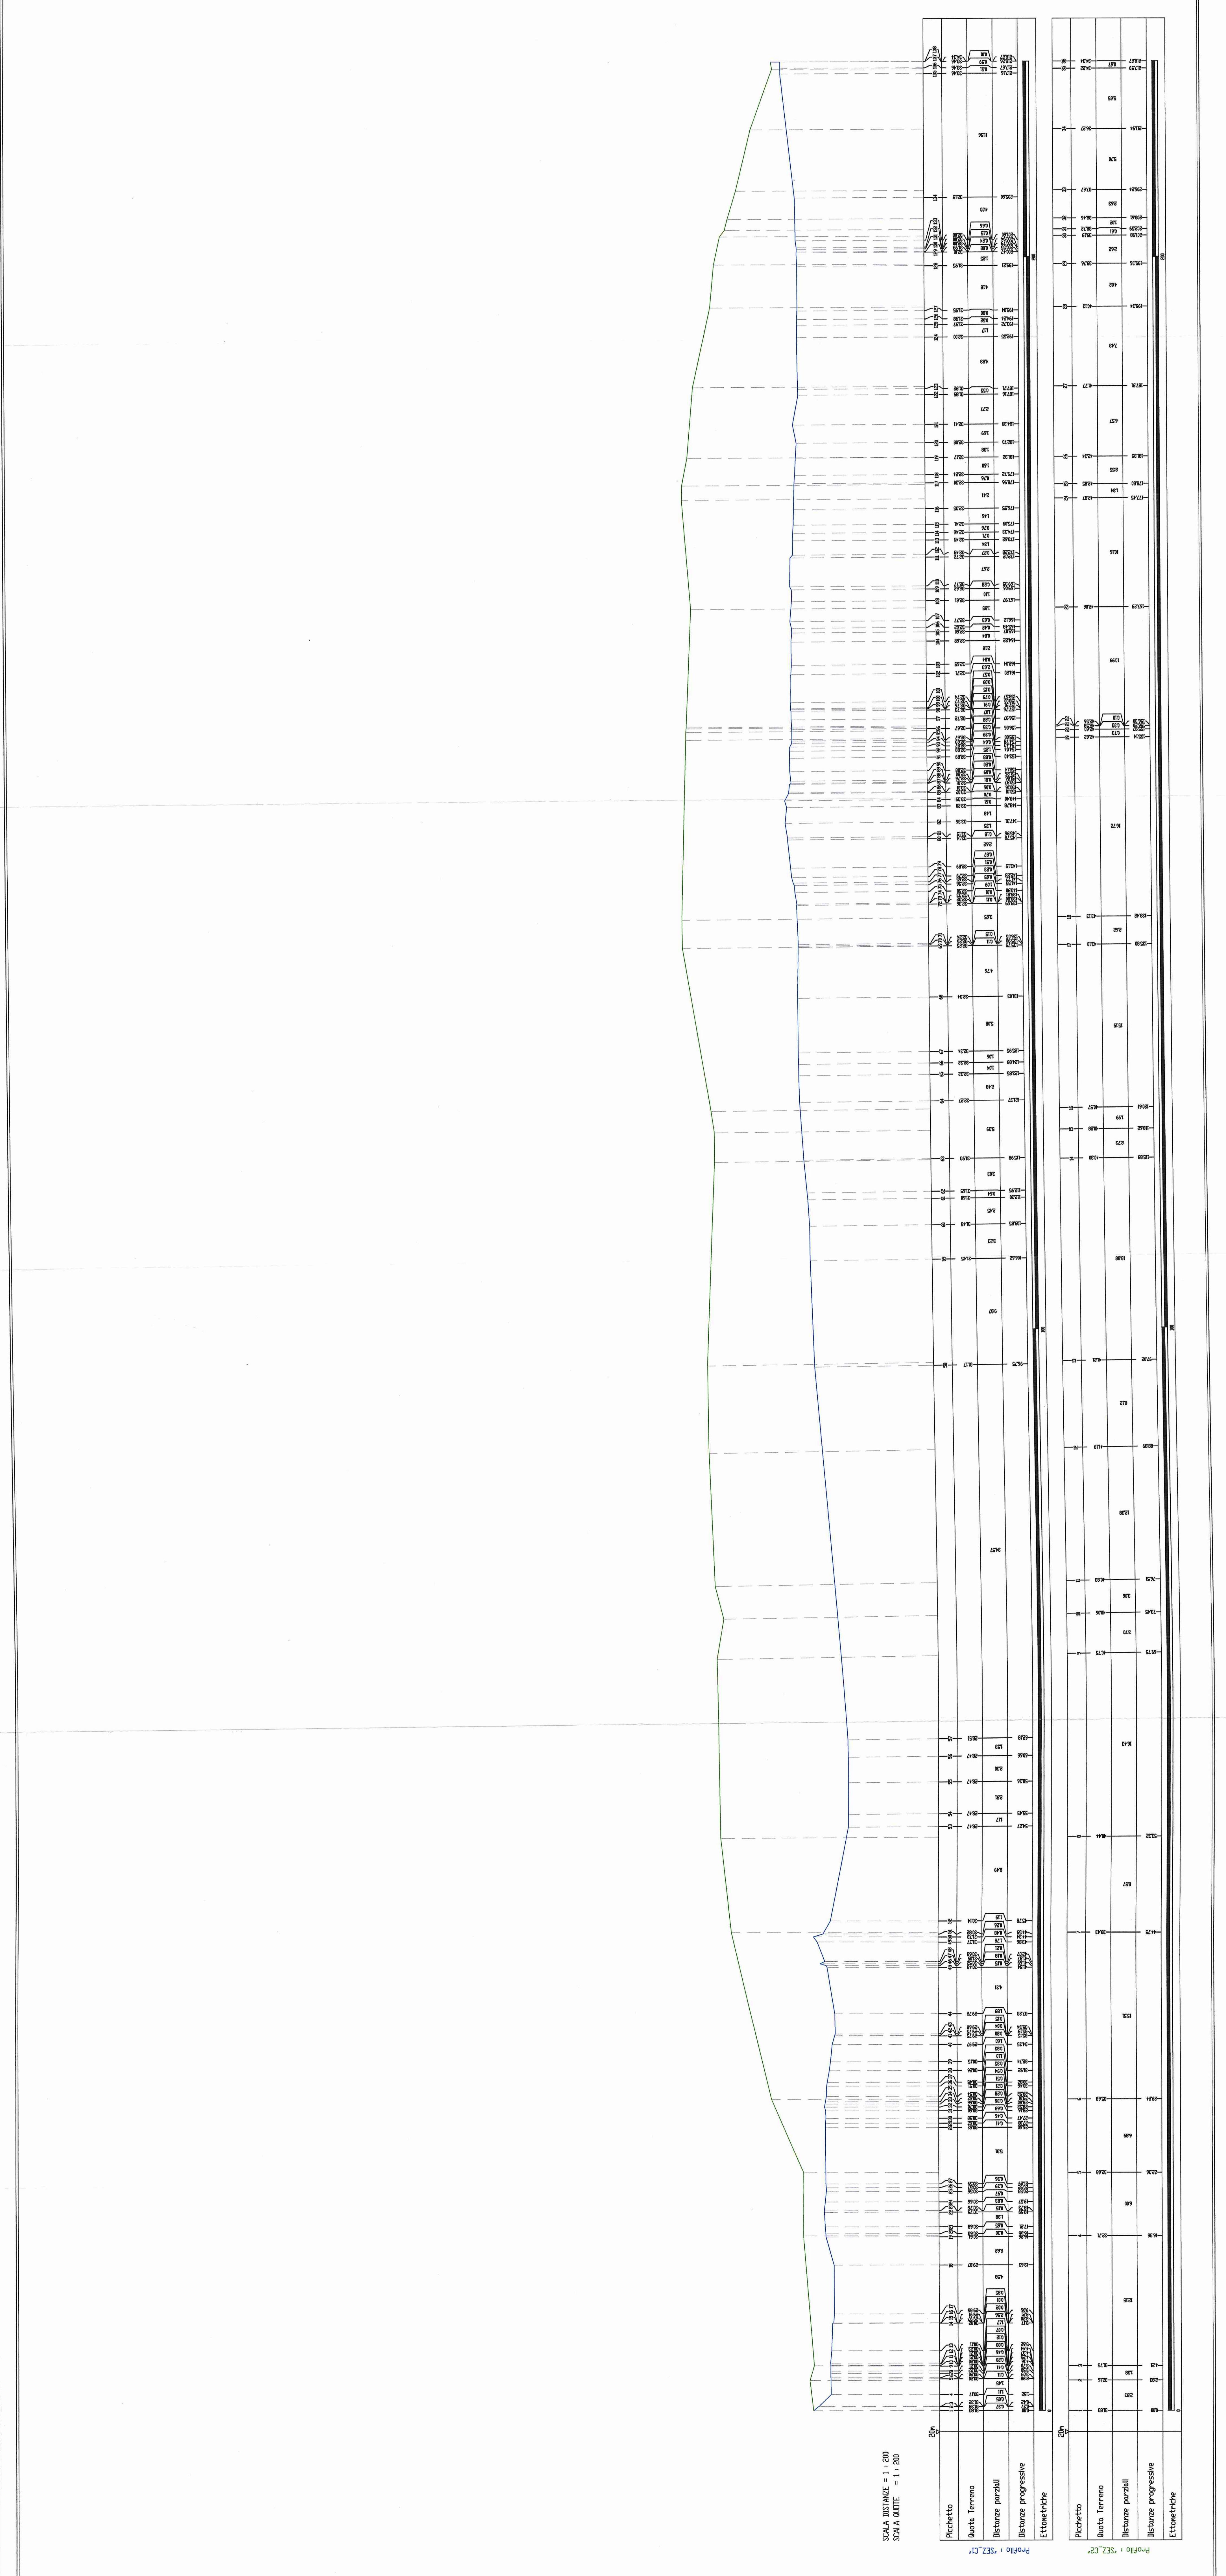

Scala DISTANZE = 1:200  
Scala QUOTE = 1:200

Profilo : 352.C1  
Pacchetto  
Quota Terreno  
Mestanze parziali  
Mestanze progressive  
Etowetliche

Profilo : 352.C2  
Pacchetto  
Quota Terreno  
Mestanze parziali  
Mestanze progressive  
Etowetliche